


PLANTA BAIXA
Escala: 1/150

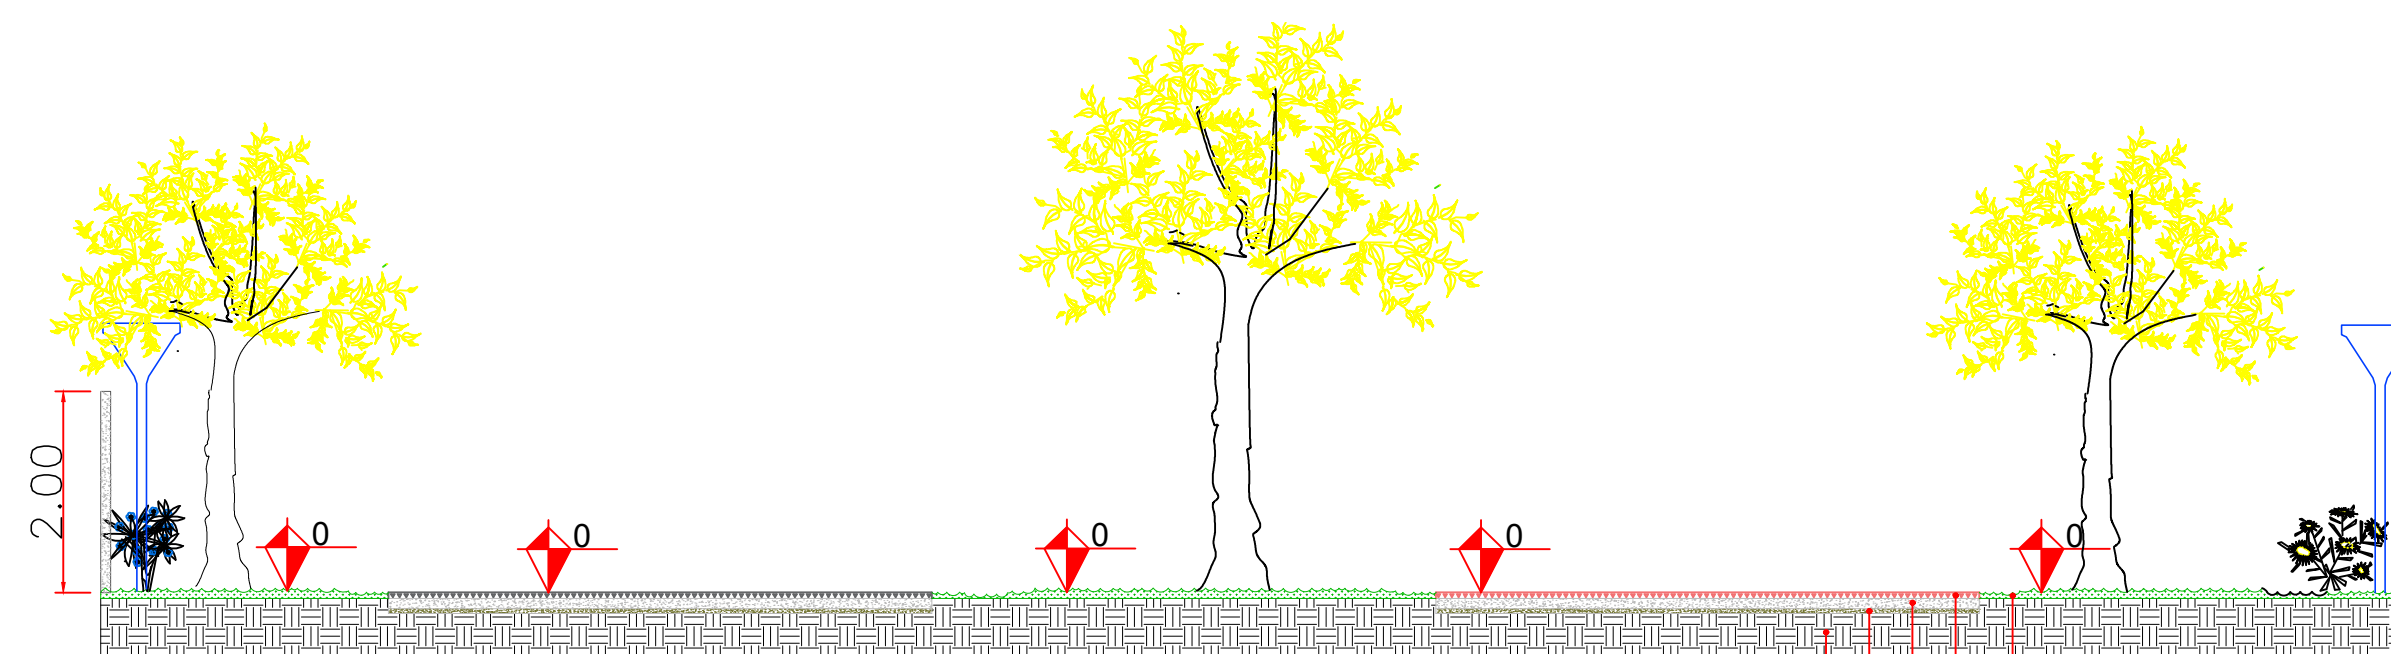

CORTE AA
Escala: 1/75

LEGENDA - VEGETAÇÃO

- IPÊ ROSA
- IPÊ BRANCO
- IPÊ AMARELO
- JASMIM (GARDÊNIA)
- HORTÊNSIA
- AZALÉIA
- POSTE ALTO
- POSTE BALIZADOR

Sobre os ângulos do desenho do jardim secreto, a empresa executora terá acesso ao DWG, onde tem todo o banco de dados dos ângulos embutidos no arquivo, e os desenhos serão demarcados no solo via GPS

| | | |
|---|---|----------------------------------|
| APROVAÇÕES: | | |
| MUNICÍPIO DE CORONEL VIVIDA - PARANÁ GESTÃO 2021 - 2024 | | |
| Divisão de Estudos e Projetos Praça Ângelo Mezzomo, s/nº Coronel Vivida - Paraná (46)3232-8323 - 3232-8324 | | |
| Empreendimento: REQUALIFICAÇÃO DO PARQUE URBANO ARNALDO WENTZ DE MORAES | | |
| JARDIM SECRETO | | |
| Responsável Técnico ANDERSON BARRETO Prefeito | Conteúdo da prancha: JARDIM SECRETO: - Planta Baixa - Corte AA | Data: 15.03.2022 |
| | Área de Intervenção: 96.750,70m² | Escala: Indicada |
| HULYAN BOLSONI MINOSSO Arquiteto e Urbanista - CAU nº A230599-2 | RRT DE PROJETO: 11723854 | Prancha: J 01 DE 02 |
| | PROJETO: João Rodolfo Petzhold Ferri | |