




■ AMBIENTES A SEREM REFORMADOS
PLANTA BAIXA PAVIMENTO SUPERIOR
ESCALA: 1/100

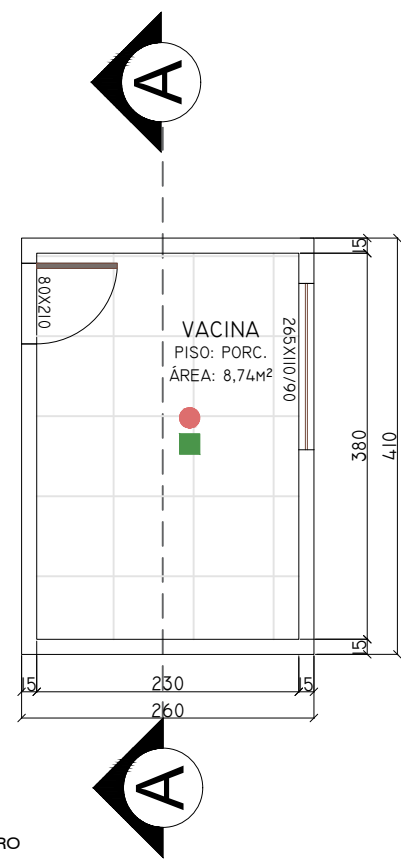


● TROCAR FORRO
■ PINTURA COMPLETA
PLANTA BAIXA
ÁREA TOTAL: 8,74m²
ESCALA: 1/75

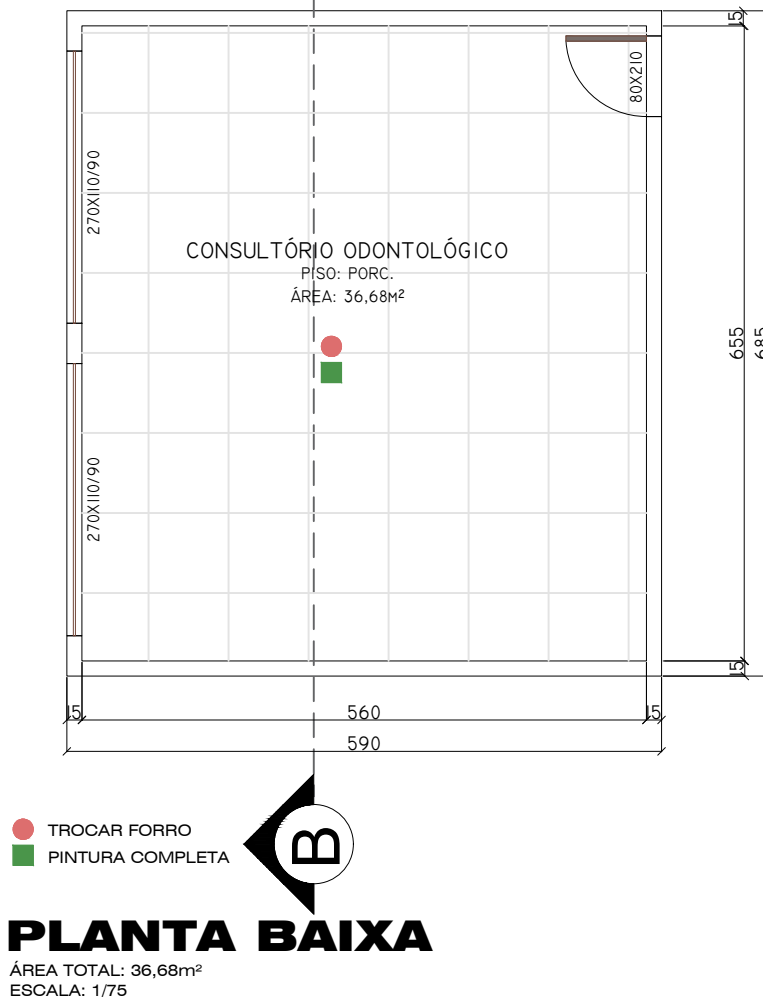


● TROCAR FORRO
■ PINTURA COMPLETA
PLANTA BAIXA
ÁREA TOTAL: 36,68m²
ESCALA: 1/75

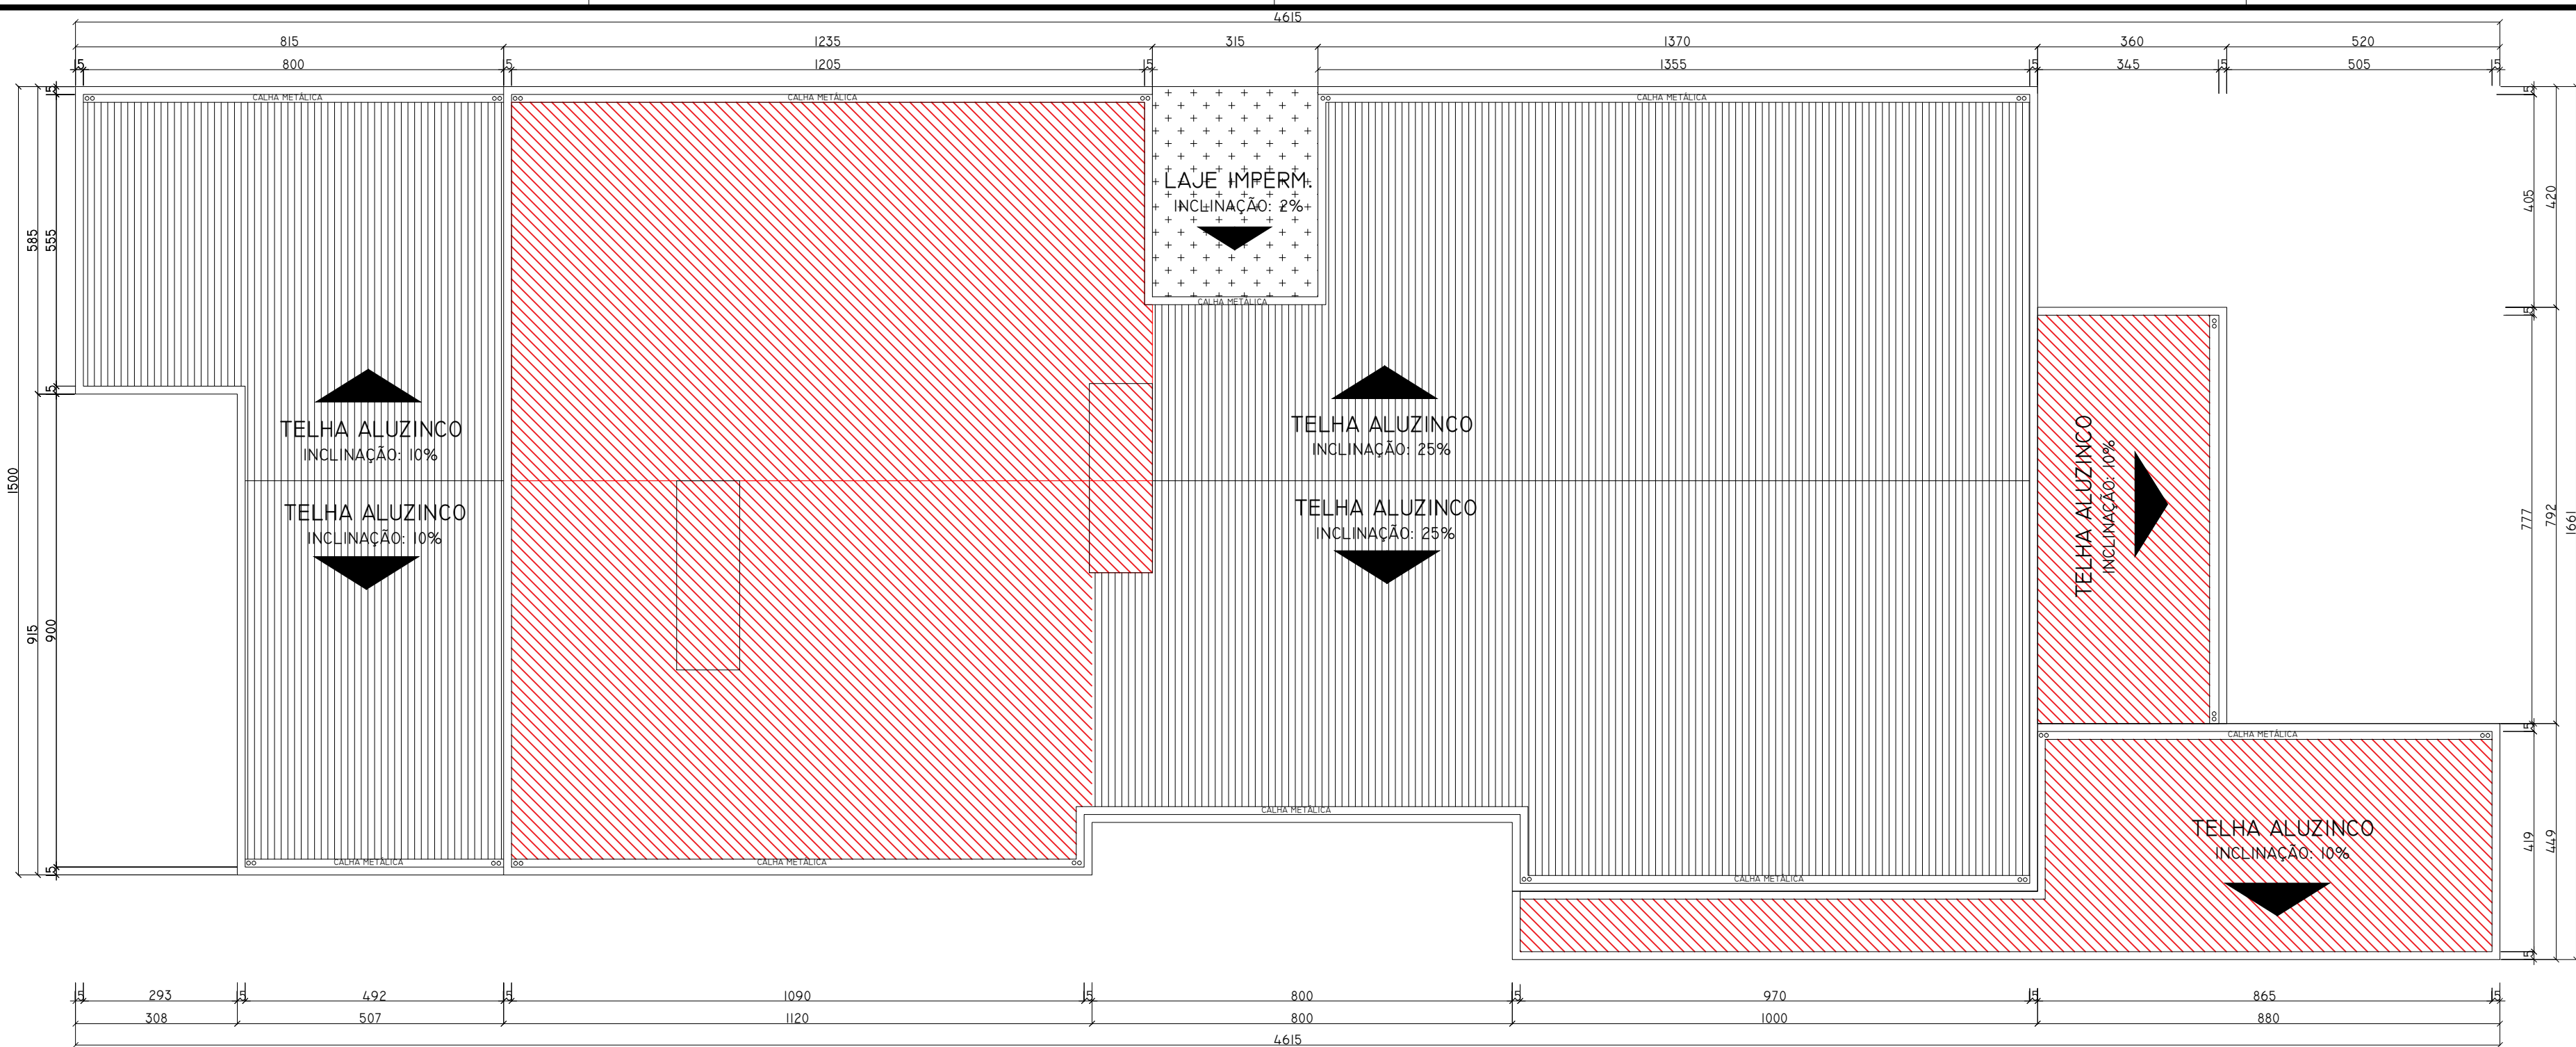


■ TROCA DE COBERTURA E CALHAS/RUFOS
PLANTA DE COBERTURA
ÁREA A SER REPARADA: 259,36m²
ESCALA: 1:100

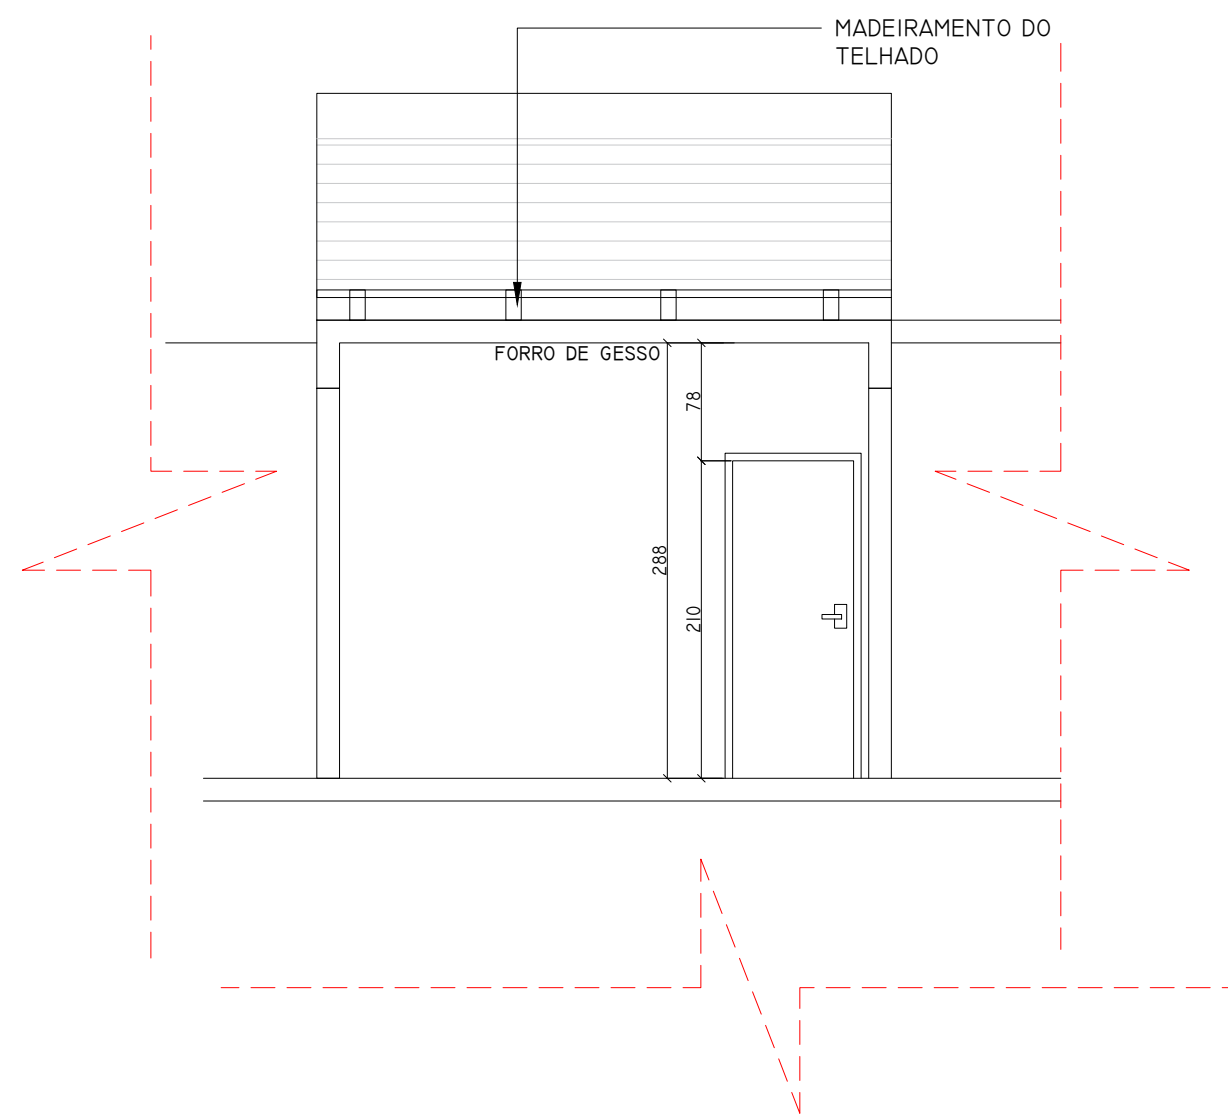


CORTE AA
ESCALA: 1/50

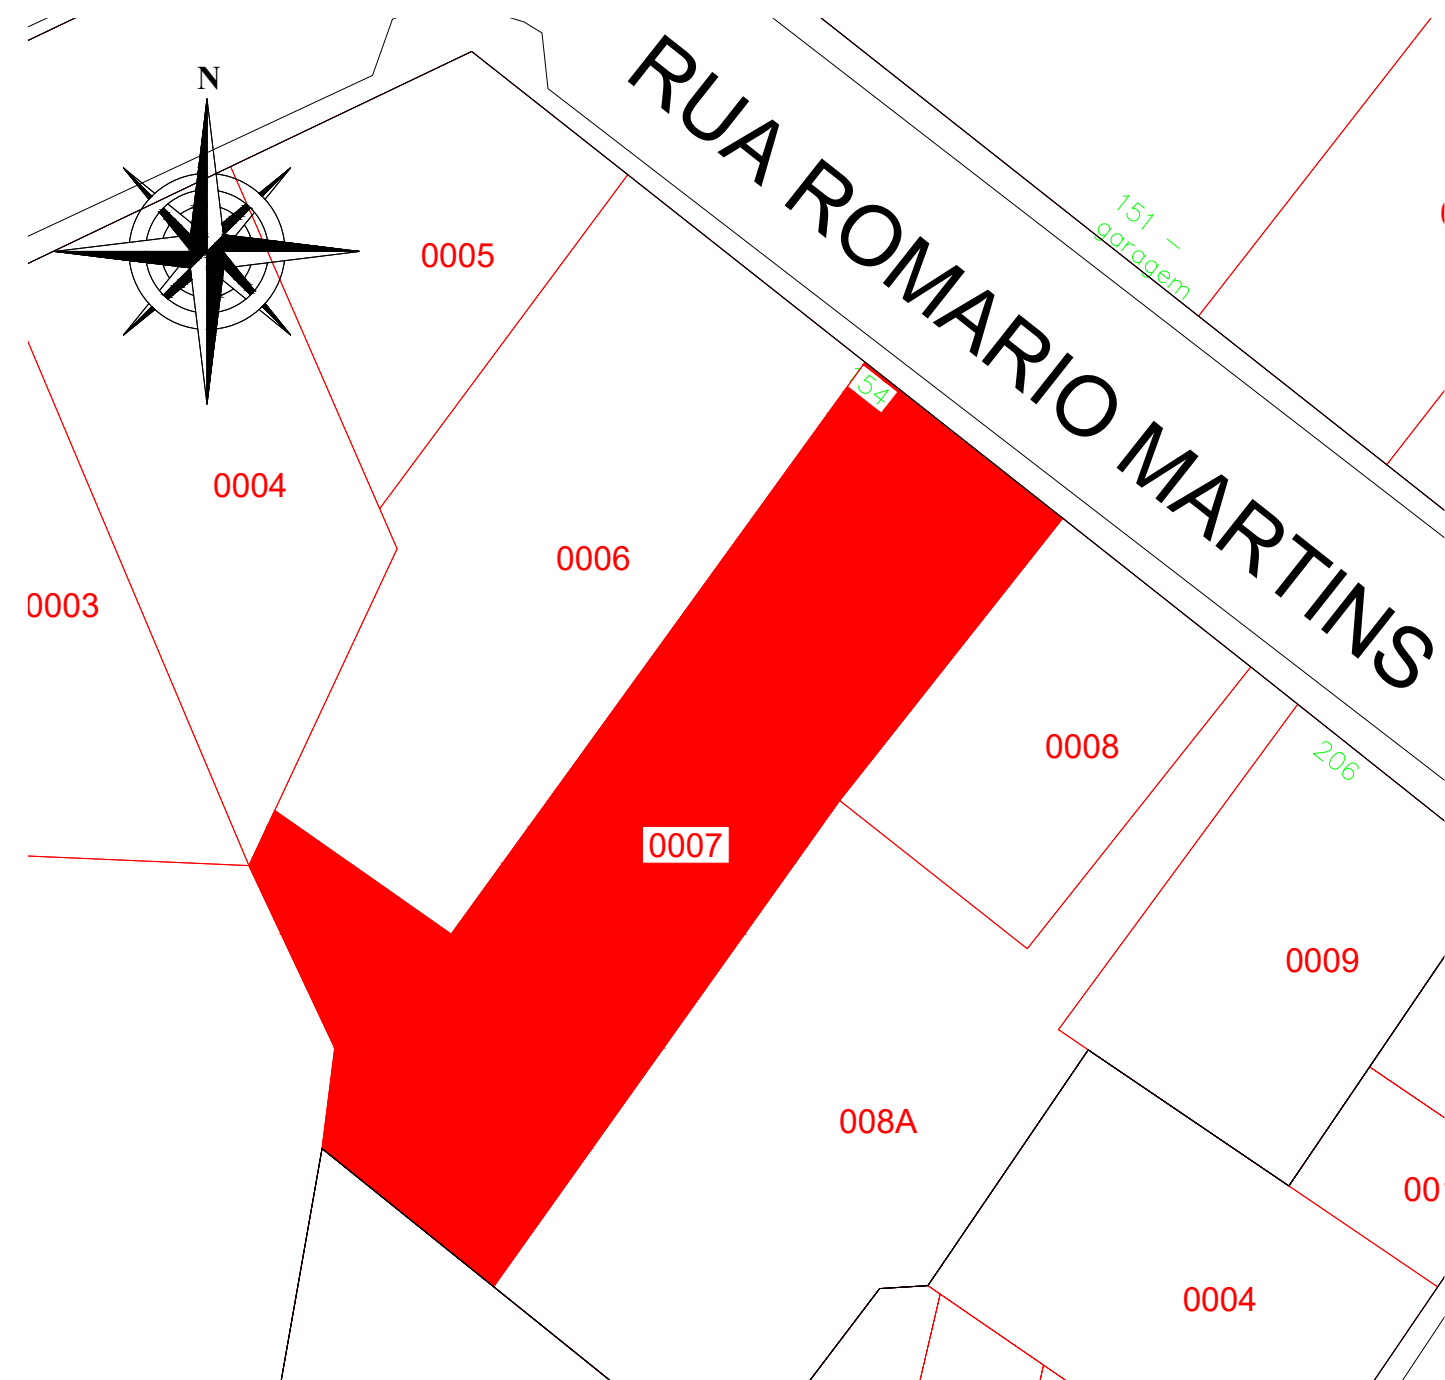

PLANTA DE LOCALIZAÇÃO
SEM ESCALA

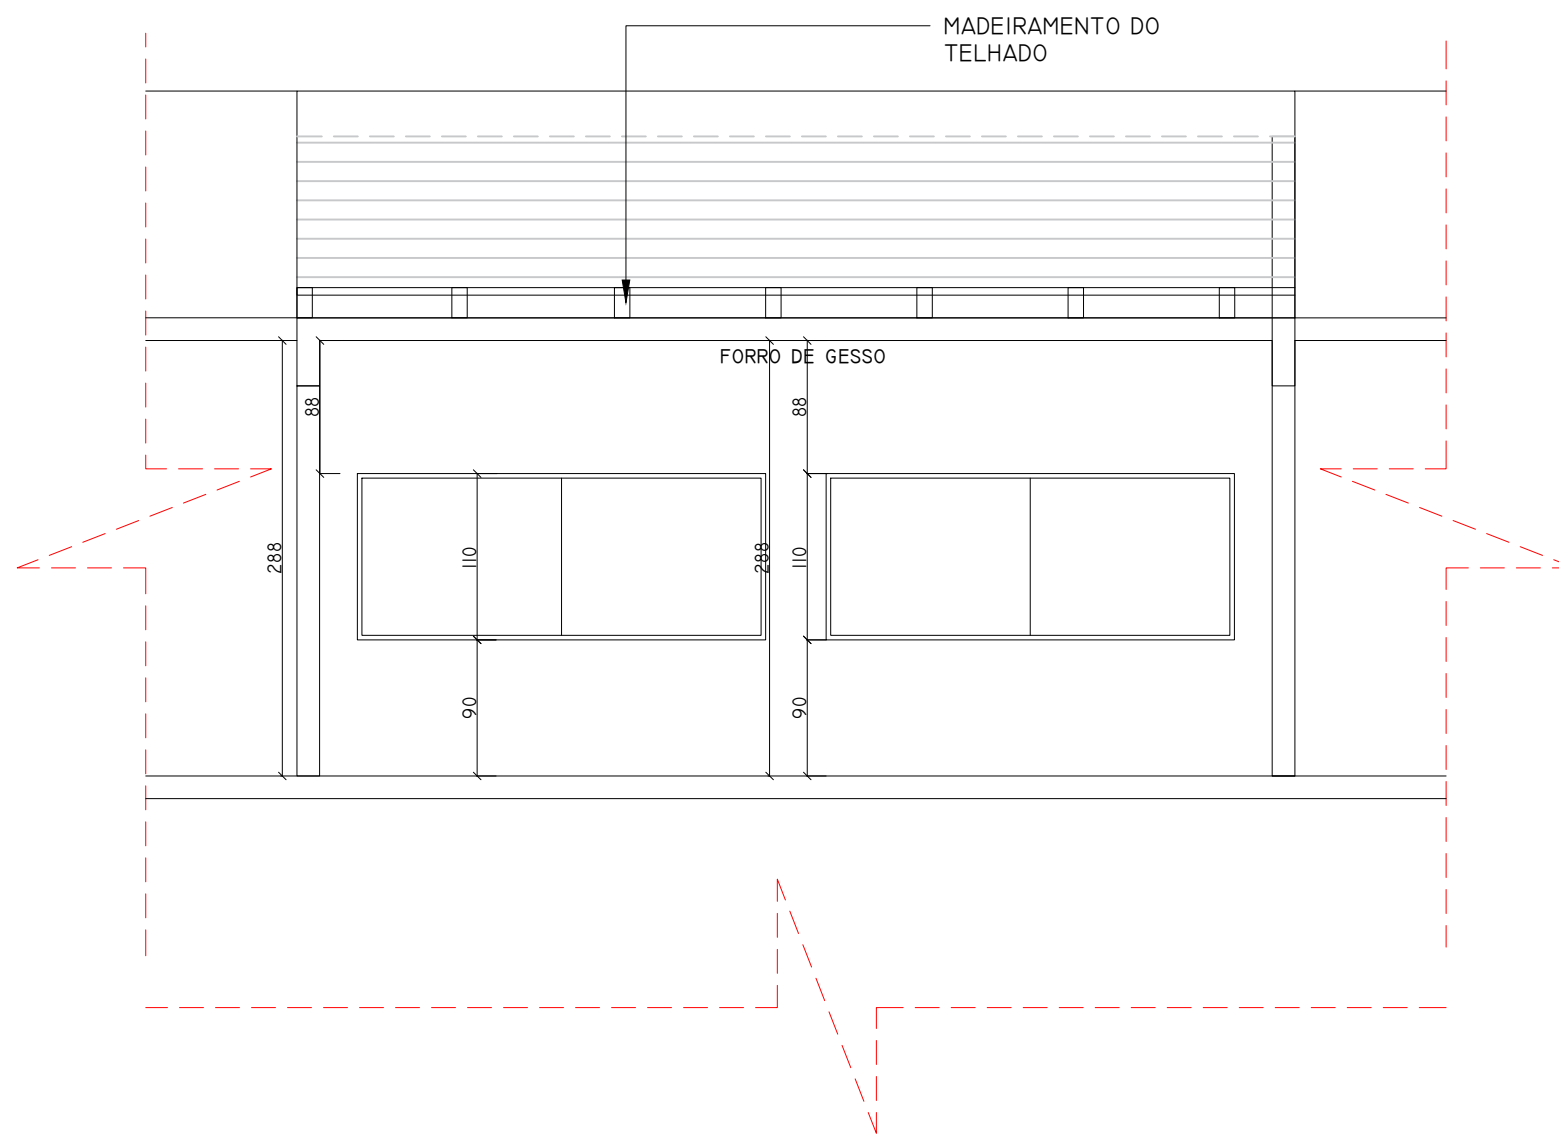

CORTE BB
ESCALA: 1/50

APROVAÇÕES:		
 MUNICÍPIO DE CORONEL VIVIDA - PARANÁ GESTÃO 2021 - 2024		
Divisão de Estudos e Projetos Praça Ângelo Mezzomo, s/nº Coronel Vivida - Paraná (46)3232-8323 - 3232-8324		
Empreendimento:		
REFORMA DA UBS CENTRAL		
ANDERSON MANIQUE BARRETO Prefeito	Conteúdo da prancha:	Data:
	- PLANTA BAIXA - COBERTURA - CORTES - LOCALIZAÇÃO	29.05.2023
	Área de Intervenção:	Escala:
	259,36 M2	Indicada
Responsável Técnico	ART de projeto:	Prancha:
ANA CAROLYNA TURRA DA SILVA Eng. Civil - CREA-PR-209058/D	1720232677216	
PROJETO:		01/01
ANA		