


- I REMOVER A JANELA
- II REMOVER A PORTA
- DEMOLIR A PAREDE
- DEMOLIR DIVISÓRIA DE MADEIRA

REFORMA SALA DA LICITAÇÃO

Escala 1:75



Situação
S/ Esc.

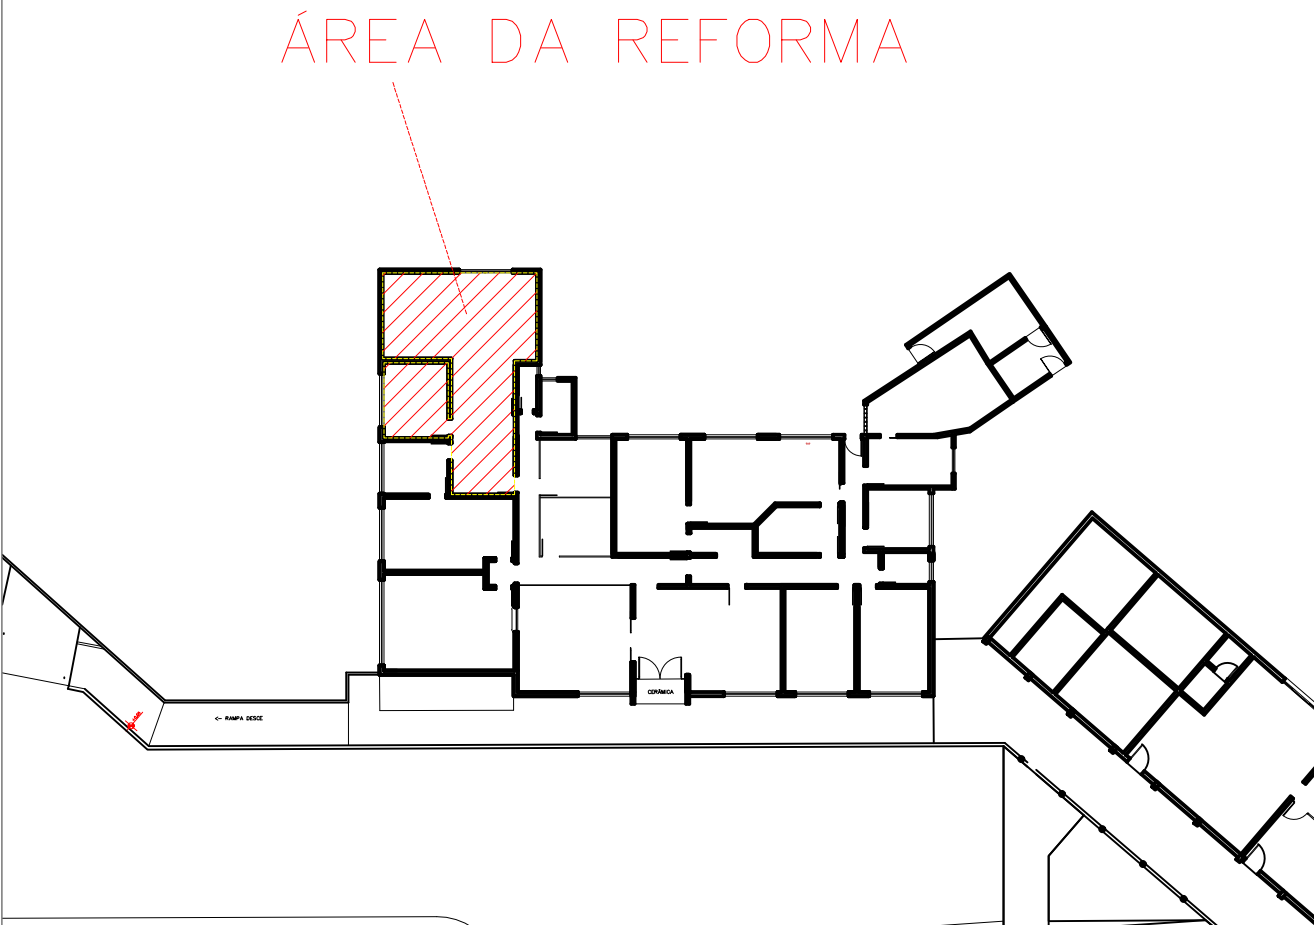

<div><div><div><div>MUNICÍPIO DE CORONEL VIVIDA - PARANÁ</div><div>GESTÃO 2021-2024</div><div><div>Divisão de Estudos e Projetos</div><div>Praça Ângelo Mezzomo, s/nº</div><div>Coronel Vivida - Paraná</div><div>(46)3232-8323 - 3232-8324</div></div></div></div></div>		
Empreendimento: READEQUAÇÃO DA SALA DA LICITAÇÃO DO PAÇO MUNICIPAL		
Endereço da Obra: PRAÇA ANGELO MEZZOMO, S/N - CENTRO		
ANDERSON MANIQUE BARRETO Prefeito Municipal	Título das plantas: _ Planta Baixa: Demolições e alterações	Data: 29/01/2021
	ART 1720210417734	Escala: Indicada
Responsável Técnico JEAN FELIPE MIECOANSKI Eng. Civil - CREA-PR 146981/D	Especificação: PROJETO BÁSICO DE ARQUITETURA	Prancha: <div>A0102</div>
	ÁREA DE INTERVENÇÃO: 57,22 m²	
Arquivo: REFORMA_LICITACAO_2021.DWG		