

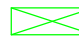

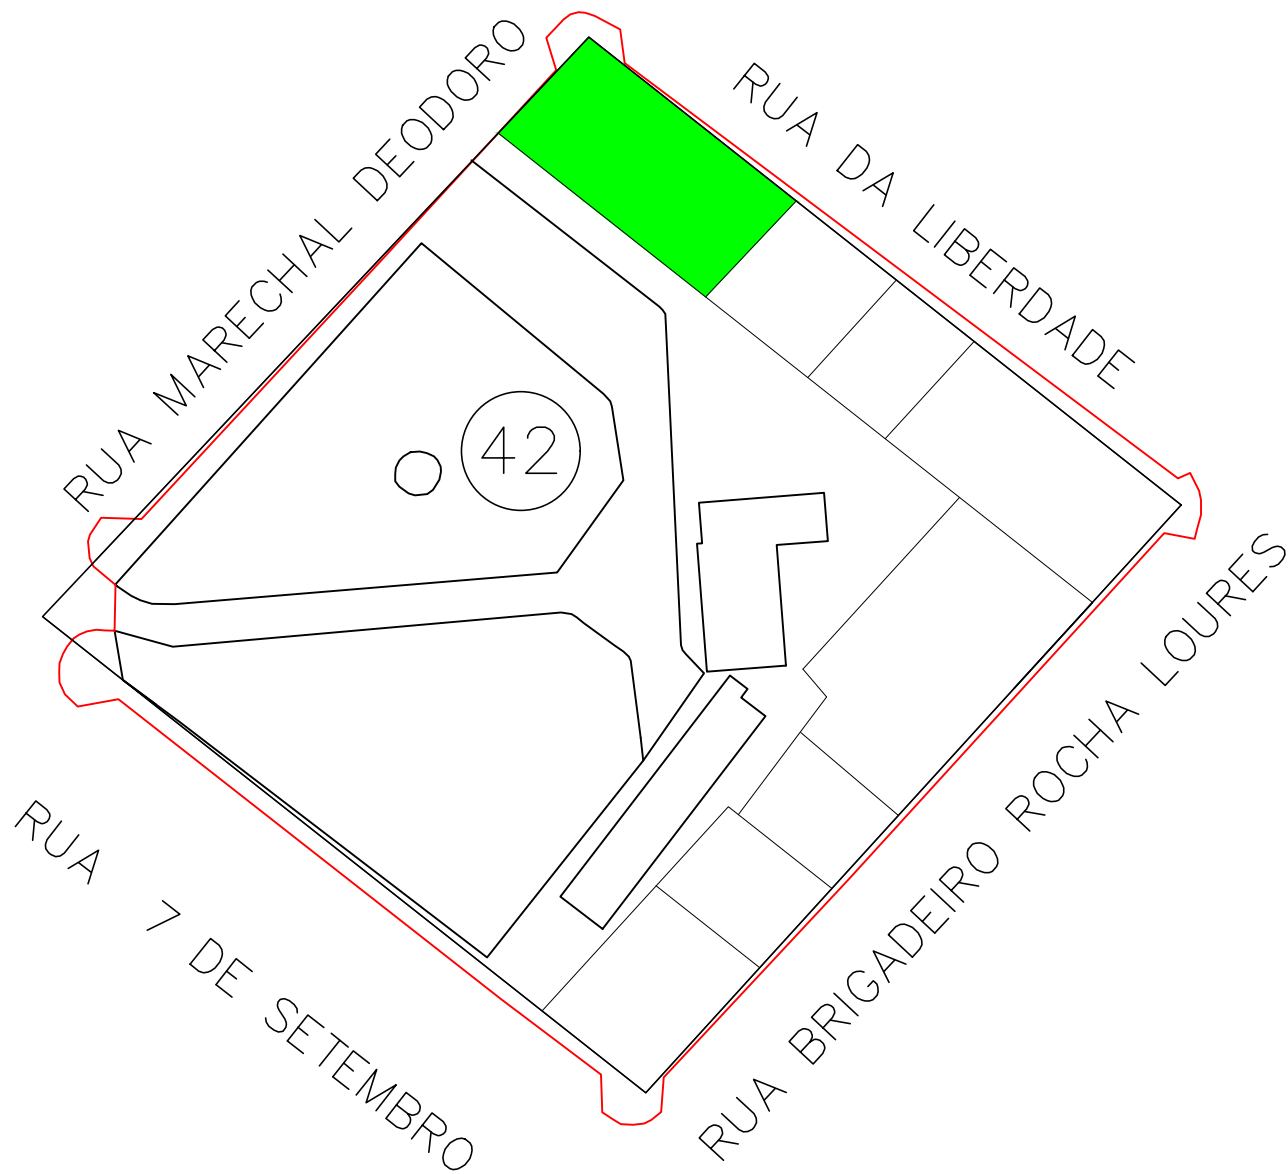


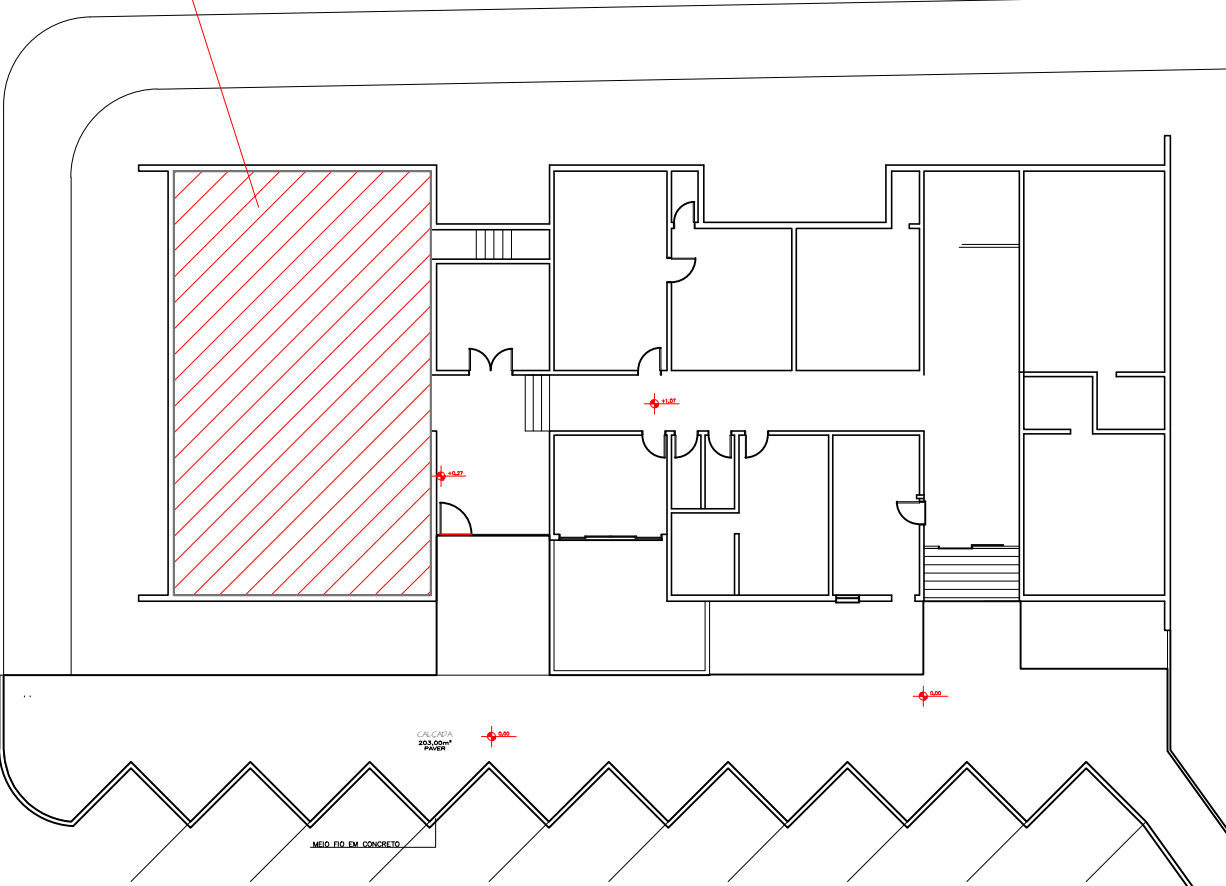
-  REMOVER A PORTA DE CORRER DE MADEIRA
-  DEMOLIR DIVISÓRIA DE MADEIRA
-  LUMINÁRIA TIPO CALHA A SER REMOVIDA
-  VENTILADOR DE TETO A SER REMOVIDO

REFORMA DO AUDITÓRIO
Escala 1:75



Situação
S/ Esc.

ÁREA DA REFORMA





MUNICÍPIO DE CORONEL VIVIDA - PARANÁ
GESTÃO 2021-2024

Divisão de Estudos e Projetos
Praça Ângelo Mezzomo, s/nº
Coronel Vivida - Paraná
(46)3232-8323 - 3232-8324

Empreendimento:
REFORMA DO AUDITÓRIO DO CENTRO ADMINISTRATIVO

Endereço da Obra:
PRAÇA ANGELO MEZZOMO, S/N - CENTRO

ANDERSON MANIQUE BARRETO Prefeito Municipal	Título das plantas: _ Planta Baixa: DEMOLIÇÕES E ALTERAÇÕES	Data: 29/01/2021
	ART 1720210418870	Escala: Indicada
Responsável Técnico JEAN FELIPE MIECOANSKI Eng. Civil - CREA-PR 148981/D	Especificação: PROJETO BÁSICO DE ARQUITETURA	Prancha: A01 02
	ÁREA DE INTERVENÇÃO: 126,08 m²	
Arquivo:	Desenho: Jean Felipe	
Arquivo: REFORMA AUDITÓRIO_2021.DWG		