


PLANTA BAIXA TÉRREO
Escala: 1/25

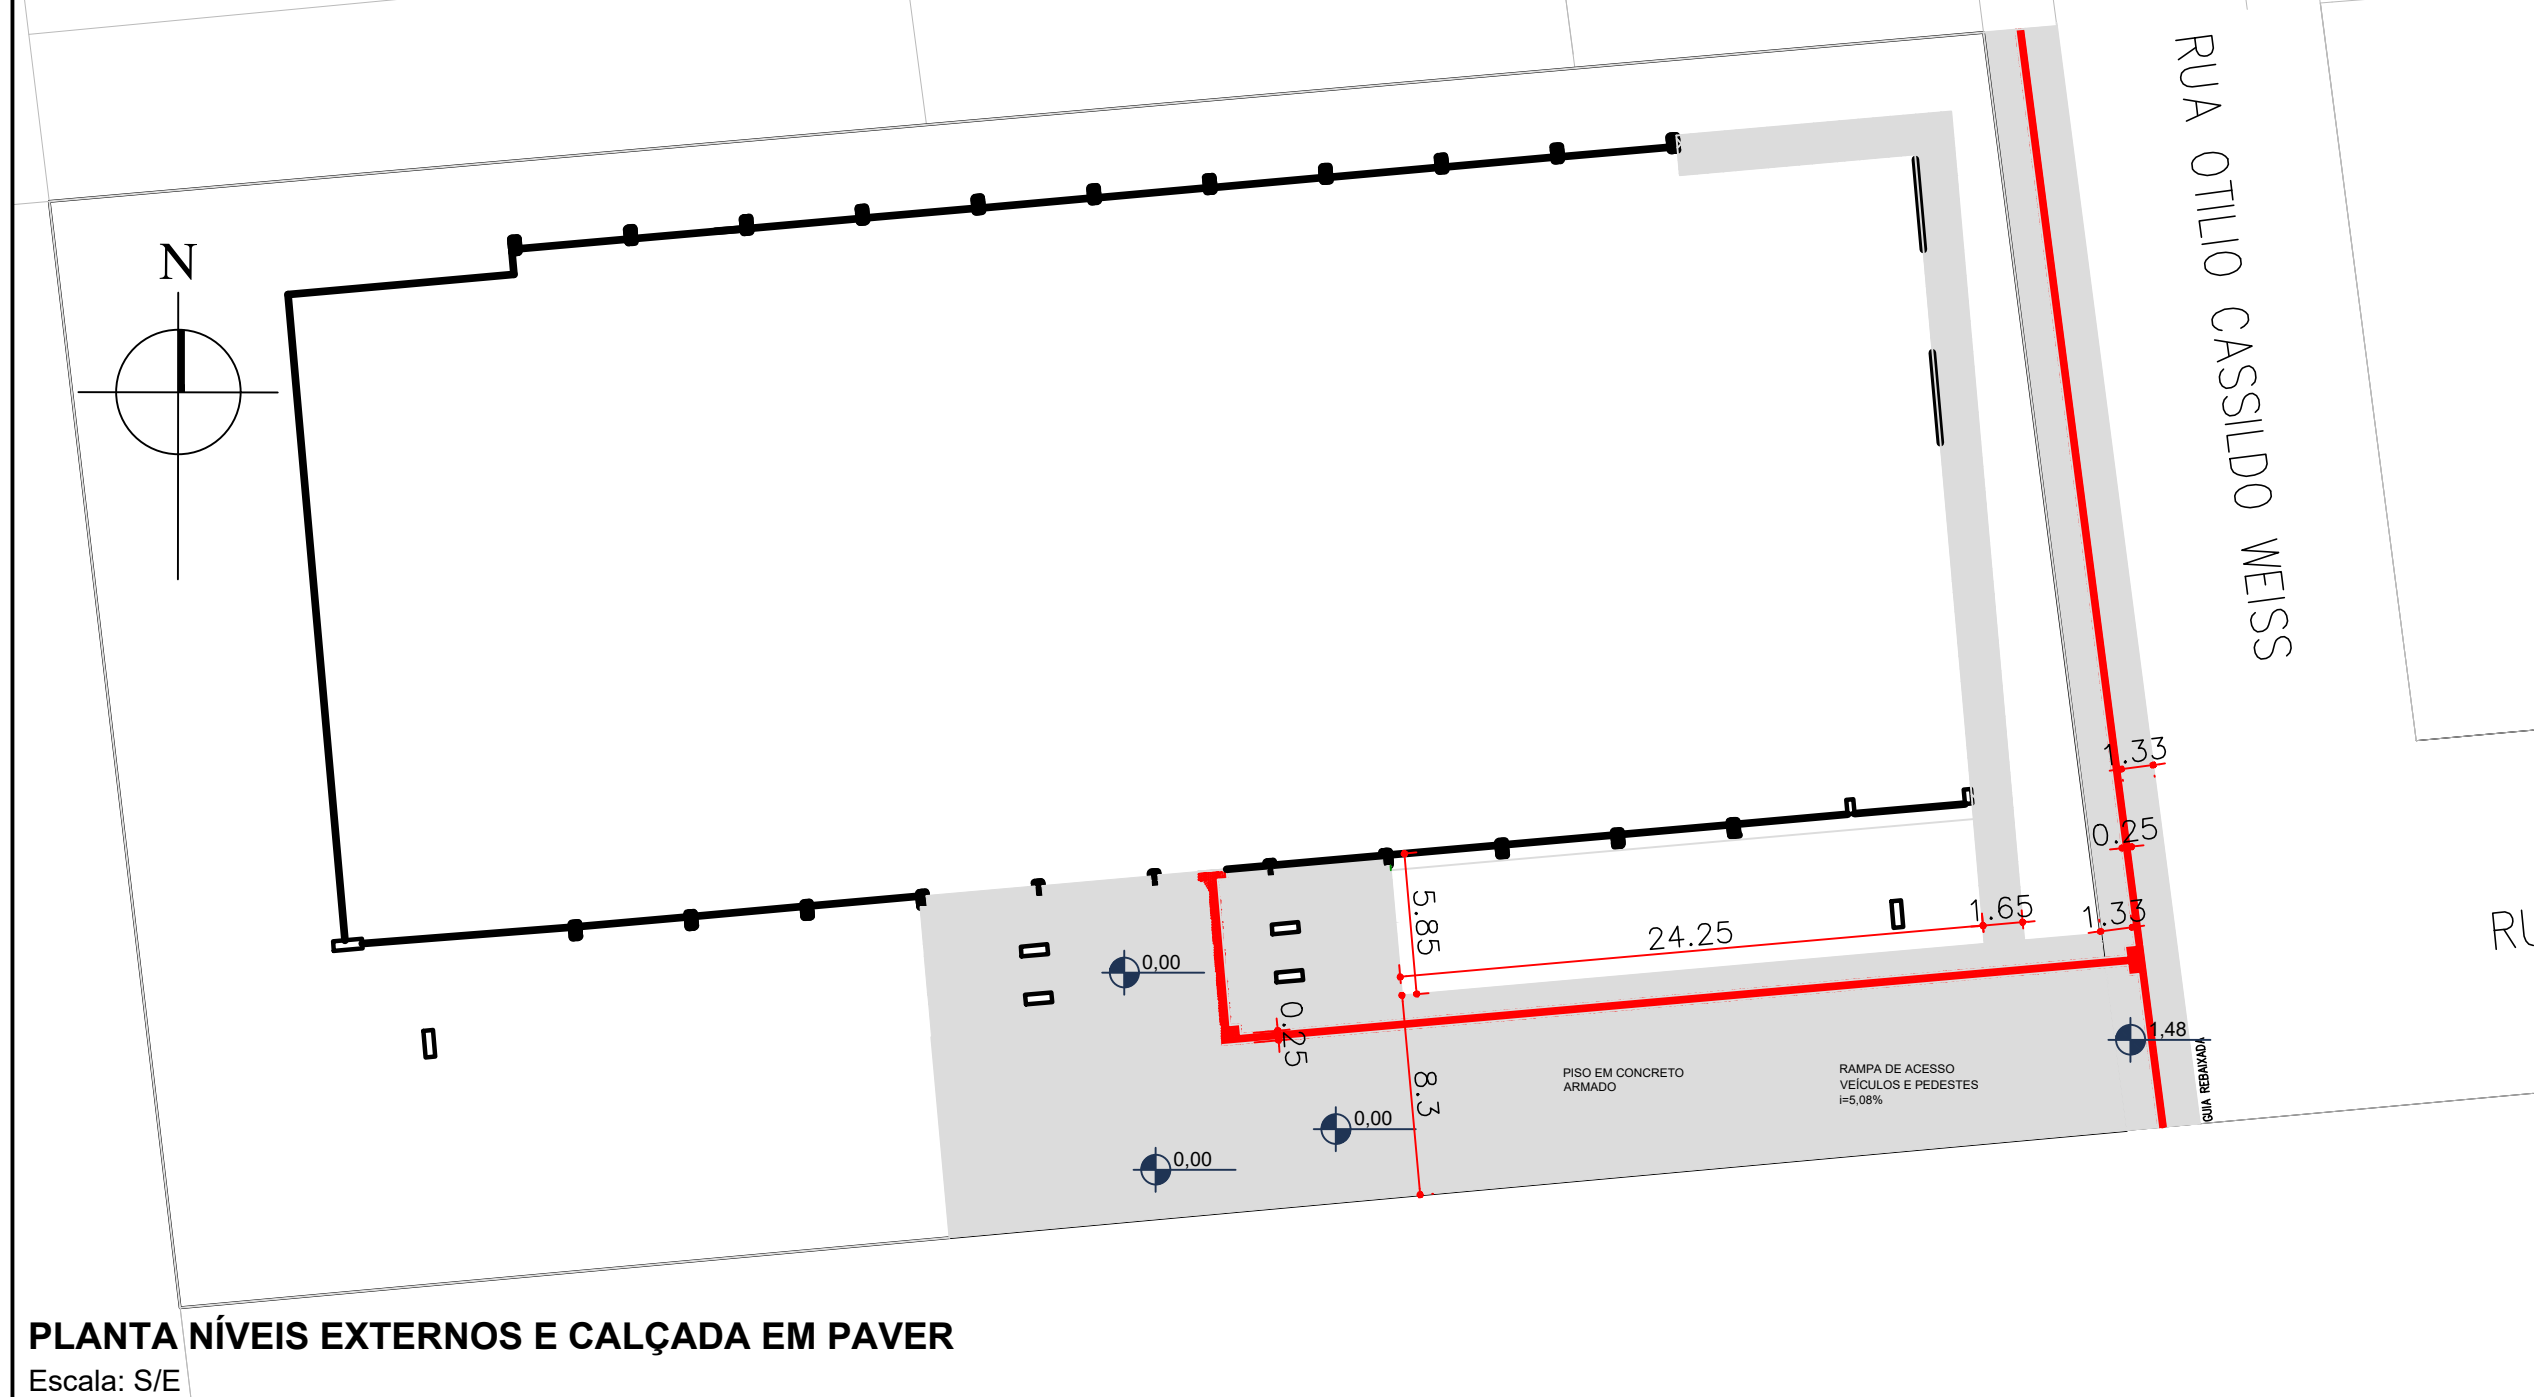

PLANTA NÍVEIS EXTERNOS E CALÇADA EM PAVER
Escala: S/E

PAISAGISMO		
ITEM	QND	UND
CALÇADA EM PISO DE CONCRETO, ARMADO, CONCRETO USINADO, E=10CM	M²	480
PISO PODOTÁTIL ALERTA/DIRECIONAL DE BORRACHA	M²	37,18
GRAMA BATATAIS	M²	1029,99
PLANTIO DE ÁRVORE PODOCARPO	UND	45

TABELA DE ESQUADRIAS						
COD	TIPO	LARGURA	ALTURA	PEITORIL	MATERIAL	QND
J1	JANELA DE CORRER 4 FOLHAS	330	100	110	VIDRO LISO FUME 6MM	1
J2	JANELA DE CORRER 4 FOLHAS	448	100	110	VIDRO LISO FUME 6MM	7
J3	JANELA DE CORRER 4 FOLHAS	455	100	110	VIDRO LISO FUME 6MM	1
J4	JANELA DE CORRER 4 FOLHAS	465	100	110	VIDRO LISO FUME 6MM	1
J5	JANELA MAXIM-AR	80	120	90	VIDRO LISO FUME 6MM	1
J6	JANELA DE CORRER 4 FOLHAS	380	100	110	VIDRO LISO FUME 6MM	2
J7	JANELA MAXIM-AR	60	120	170	VIDRO LISO FUME 6MM	7
J8	JANELA DE CORRER 4 FOLHAS	200	120	90	VIDRO LISO FUME 6MM	2
J9	JANELA DE CORRER 4 FOLHAS	150	80	130	VIDRO LISO FUME 6MM	1
J10	JANELA MAXIM-AR	35	50	170	VIDRO LISO FUME 6MM	1
J11	JANELA MAXIM-AR	450	50	170	VIDRO LISO FUME 6MM	2
J12	JANELA DE CORRER 4 FOLHAS	180	120	90	VIDRO LISO FUME 6MM	1
J13	JANELA DE CORRER 4 FOLHAS	448	300	110	VIDRO LISO FUME 6MM	4
J14	JANELA DE CORRER 4 FOLHAS	300	100	110	VIDRO LISO FUME 6MM	1
J15	JANELA MAXIM-AR	460	50	170	VIDRO LISO FUME 6MM	2
P1	PORTA DE ABRIR DUAS FOLHAS	200	210		MADEIRA MACIÇA	2
P2	PORTA DE ABRIR	80	210		MADEIRA EM ACABAMENTO MELAMINICO	19
P3	PORTA DE ABRIR	200	210		MADEIRA MACIÇA	1
P4	PORTA DE CORRER 2 FOLHAS	200	210		MADEIRA MACIÇA	5
P5	PORTA DE ABRIR DUAS FOLHAS	150	210		MADEIRA MACIÇA	2
P6	PORTA DE ABRIR	90	210		MADEIRA EM ACABAMENTO MELAMINICO	2
P7	PORTA DE ABRIR	50	210		ALUMINIO	14
P8	PORTA DE ABRIR	80	210		ALUMINIO	1
P9	PORTA DE ABRIR DUAS FOLHAS	452	210		VIDRO LISO FUME 6MM	

FECHAMENTOS		
ITEM	UND	QUANTIDADE
LEVANTAMENTO DE ALVENARIA	M²	2.432,69
REVESTIMENTO CERÂMICO PARA PAREDES INTERNAS	M²	527,34
REVESTIMENTO CERÂMICO PARA PISOS	M²	496,33
PINTURA COM TINTA TEXTURIZADA	M²	1.923,88
PINTURA COM TINTA ACRÍLICA	M²	4.239,77
INSTALAÇÃO DE CARPETE	M²	188,32
FORRO DE FIBRA MINERAL COM BORDA REBAIXADA	M²	1.660,51
FORRO PVC	M²	95,51

APROVAÇÕES:



MUNICÍPIO DE CORONEL VIVIDA - PARANÁ
GESTÃO 2025 - 2028

Divisão de Estudos e Projetos
Praça Ângelo Mezzomo, s/nº
Coronel Vivida - Paraná
(46)3232-8300

Empreendimento:

CENTRO DE CONVIVÊNCIA PARA IDOSOS
DO MUNICÍPIO DE CORONEL VIVIDA/PR

Prefeito Municipal	Conteúdo da prancha: PLANTA BAIXA TÉRREO	Data: 28.08.2025
ANDERSON MANIQUE BARRETO PREFEITO		Escala: Indicada
Responsável Técnico	Área de Intervenção: 2.060,12m²	Prancha: 04 DE 06
DOUGLAS CRISTIAN STRAPAZZON ENGENHEIRO CIVIL - CREA 209761 D/PR	Desenho: Douglas Strapazzon	