

- APLICAÇÃO DE IMPERMEABILIZANTE E MASSA ACRÍLICA (PAREDE INTERNA)
- PINTURA ACRÍLICA SEMI-BRILHO (2 DEMÃOS) EM PAREDES DE ALVENARIA
- PINTURA ACRÍLICA SEMI-BRILHO (2 DEMÃOS) EM TETO - LAJE
- APLICAÇÃO DE MASSA ACRÍLICA NO TETO
- APLICAÇÃO DE IMPERMEABILIZANTE, TEXTURA ACRÍLICA E PINTURA (PAREDES EXTERNAS)



PLANTA BAIXA - REFORMAS
ESCALA 1:50
ÁREA CONSTRUÍDA = 121,25 m²

OBSERVAÇÕES

CONSULTAR MEMORIAIS DESCRITIVOS (2)
CONFERIR MEDIDAS NO LOCAL DA OBRA - MEDIDAS EM CENTÍMETROS, NÍVEIS EM METROS

TABELA DE ESQUADRIAS

N.	QUANT.	DIMENSÕES	
		LARGURA	ALTURA
J1	02	120	x 60
J2	04	180	x 60
J3	02	240	x 180
P1	01	480	x 230
P2	01	320	x 210
P3	02	80	x 210
P4	02	80	x 210

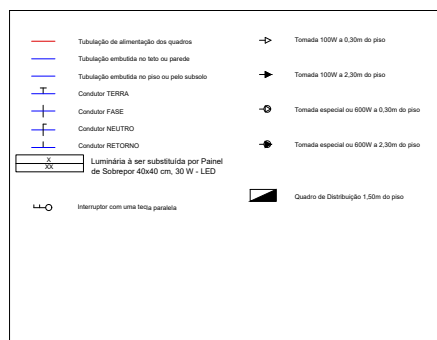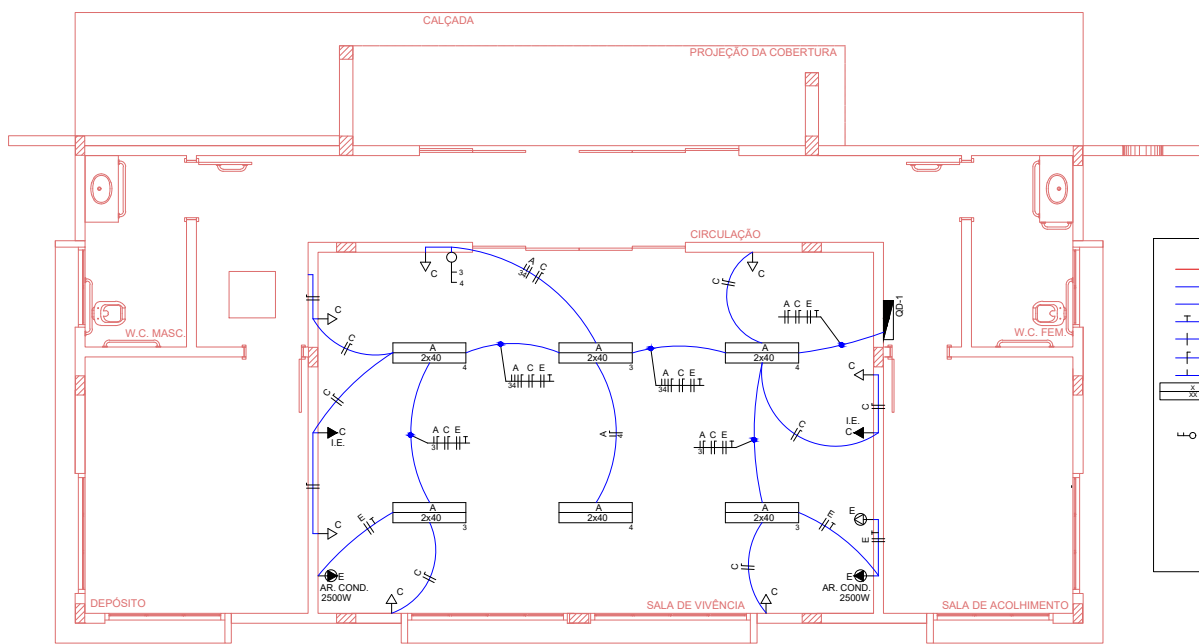

ESTATÍSTICA

BAIRRO SÃO JOSÉ OPERÁRIO / LOTEAMENTO VILA OPERÁRIA
QUADRA 13 / LOTE 02
ÁREA DO LOTE = 1.292,80 m²
ÁREA CONSTRUÍDA = 121,25 m²
TAXA DE OCUPAÇÃO = 8,53%
COEFICIENTE DE APROVEITAMENTO = 0,08
ÁREA DE PERMEABILIDADE = 548,70 m²
TAXA DE PERMEABILIDADE = 42,44%

APROVAÇÕES	
PREFEITURA MUNICIPAL DE CORONEL VÍVIDA - PR	
PROJETO: PROJETO ARQUITETÔNICO	ESCALA: INDICADA
OBRA: ACADEMIA DA SAÚDE (REFORMA) RUA PRIMO ZENI - BAIRRO SÃO JOSÉ OPERÁRIO	DATA: OUTUBRO / 2020
TÍTULO: PLANTA BAIXA - REFORMAS PLANTA BAIXA - ALTERAÇÕES NA INSTALAÇÃO ELÉTRICA	PRANCHA: 02/03
AUTOR (A) DO PROJETO: JEAN FELIPE MIECOANSKI ENG. CIVIL CREA PR 148981/D ART: 1720204285562	DESENHO: JEAN