


PLANTA BAIXA
ESCALA: 1/750

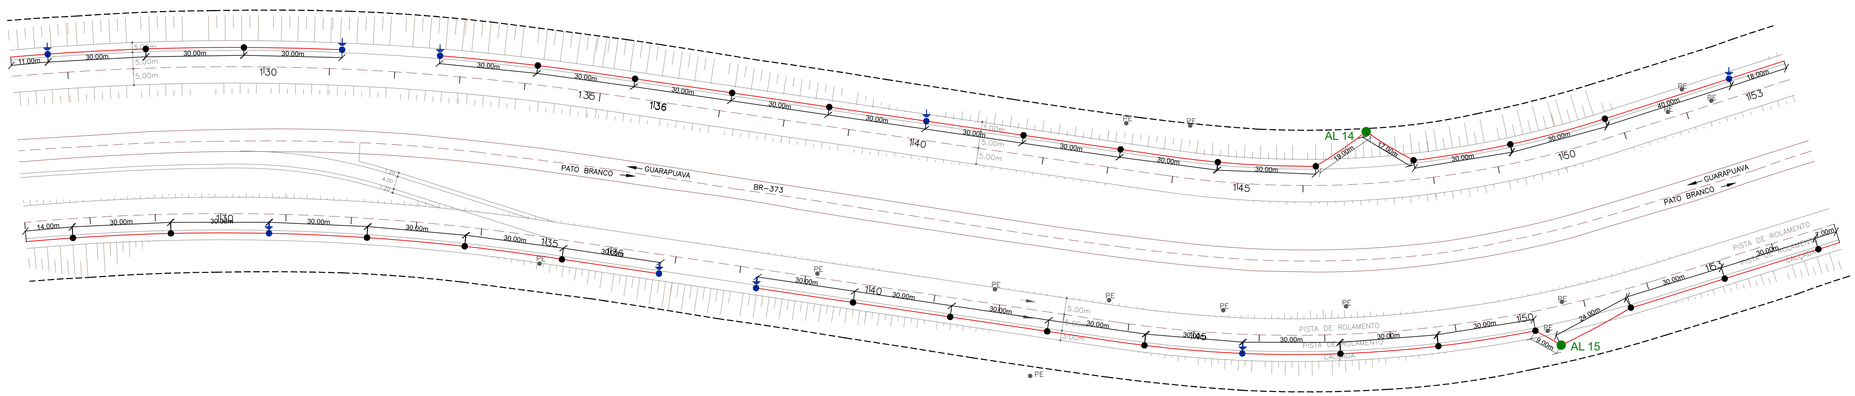

PLANTA BAIXA
ESCALA: 1/750

LEGENDA

- POSTE DE AÇO CONICO CONTINUO CURVO SIMPLES, FLANGEADO, H=9M COM CAIXA DE PASSAGEM EM ALVENARIA (DETALHES 01)
- POSTE DE AÇO CONICO CONTINUO CURVO SIMPLES, FLANGEADO, H=9M COM CAIXA DE PASSAGEM EM ALVENARIA COM HASTE DE ATERRAMENTO EM COBRE (DETALHE 02)
- AL 01 ENTRADA DE ENERGIA AÉREA BIFÁSICA INSTALADA EM POSTE EXISTENTE COM SAÍDA SUBTERRÂNEA.
- 01 CIRCUITO EM: -ELETRODUTO FLEXÍVEL CORRUGADO, PEAD, DN 50 (1 1/2") -3X CABO DE COBRE 10 mm² FLEXÍVEL ISOLAÇÃO HEPR 0,6/1,0 KV
- 02 CIRCUITOS EM: -ELETRODUTO FLEXÍVEL CORRUGADO, PEAD, DN 50 (1 1/2") -3X CABO DE COBRE 10 mm² FLEXÍVEL ISOLAÇÃO HEPR 0,6/1,0 KV -3X CABO DE COBRE 10 mm² FLEXÍVEL ISOLAÇÃO HEPR 0,6/1,0 KV
- PE POSTE EM CONCRETO EXISTENTE
- RODOVIA BR-373 EXISTENTE
- ESTAQUEAMENTO DA PISTA
- FAIXA DE DOMÍNIO

APROVAÇÕES:

MUNICÍPIO DE CORONEL VIVIDA - PARANÁ
GESTÃO 2021 - 2024

Divisão de Estudos e Projetos
Praça Ângelo Mezzomo, s/nº
Coronel Vivida - Paraná
(46)3232-8300

Empreendimento:

RECAPEAMENTO ASFÁLTICO EM VIAS PÚBLICAS URBANAS DE CORONEL VIVIDA/PR.
01 - RUA PERIMETRAL

Prefeito Municipal **ANDERSON MANIQUE BARRETO** PREFEITO	Conteúdo da prancha: -PROJETO DE ILUMINAÇÃO MARGINAL ESQUERDA - ENTRE ESTACAS 102 A 145.	Data: 18/09/2025
Responsável Técnico **DOUGLAS CRISTIAN STRAPAZZON** ENGENHEIRO CIVIL - CREA PR-181533/D	Área de Intervenção:: 27.375,31m² ART DE PROJETO: 1720255694621 Desenho: **Douglas Strapazzon**	Escala: Indicado Prancha: **19 |32**