



IMPLANTAÇÃO


1/200

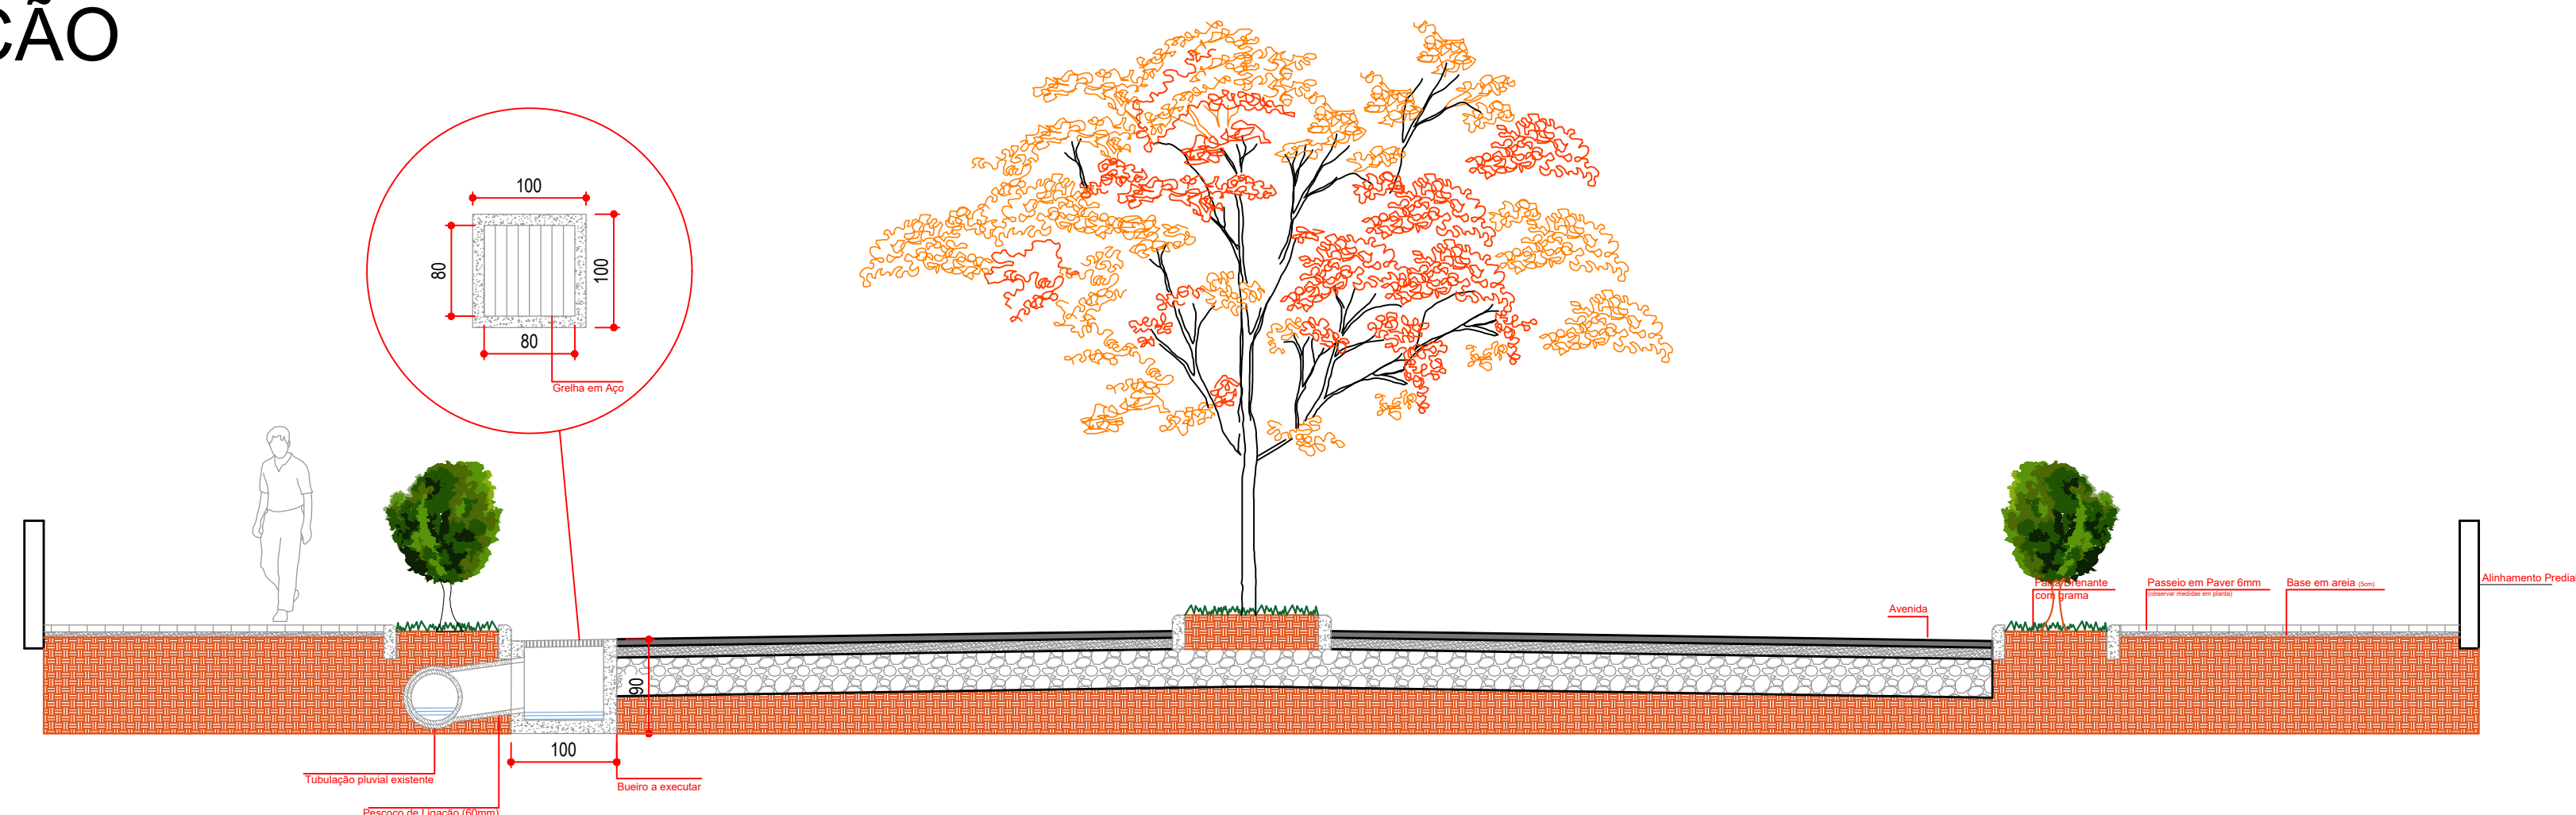

DETALHE ESQUEMÁTICO DA VIA
ESCALA 1:50

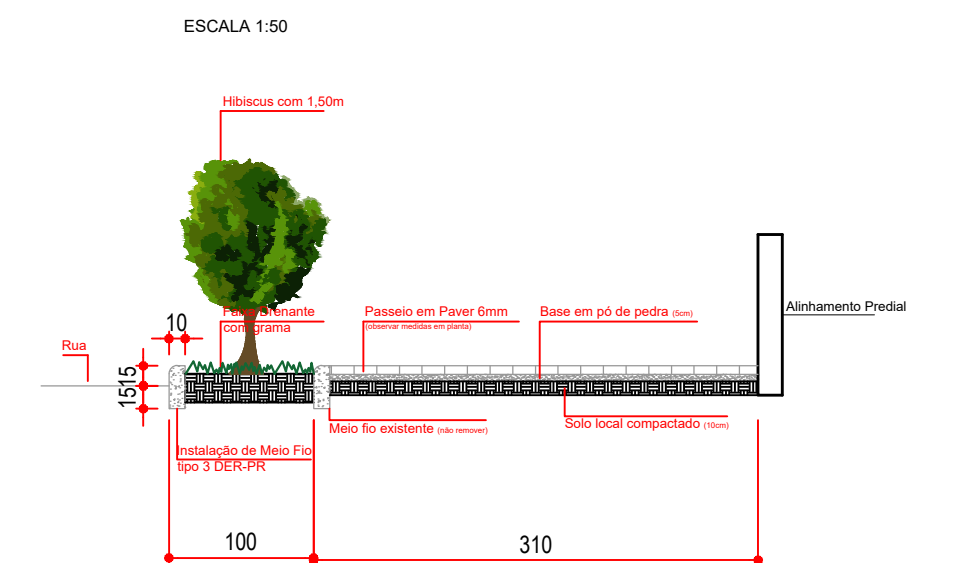

DETALHE ESQUEMÁTICO DA CALÇADA
ESCALA 1:50

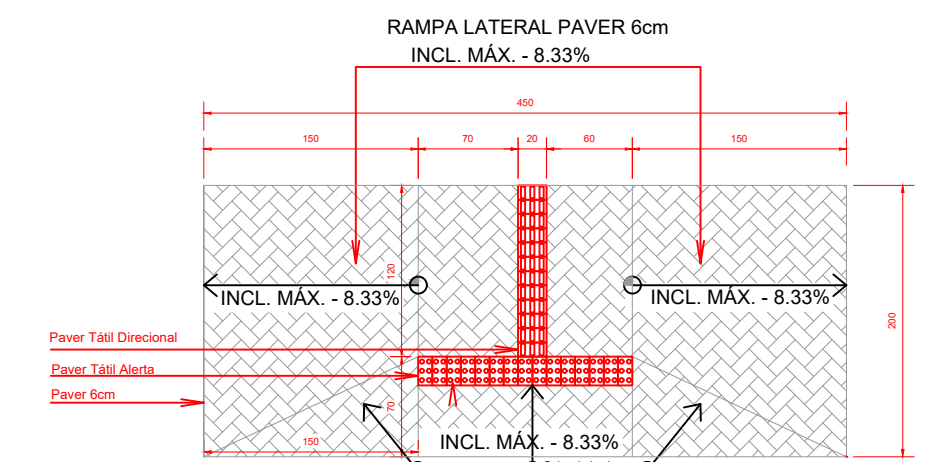

DETALHE EXECUÇÃO RAMPAS DE ACESSIBILIDADE
(REPRESENTADO PELAS CIRCUNFERÊNCIAS VERMELHAS E
ESCALA 1:50

APROVAÇÕES:



MUNICÍPIO DE CORONEL VIVIDA - PARANÁ
GESTÃO 2021 - 2024

Divisão de Estudos e Projetos
Praça Ângelo Mezzomo, s/nº
Coronel Vivida - Paraná
(41)3252-6300

Empreendimento:

REVITALIZAÇÃO DA AVENIDA GENEROSO MARQUES:
TRECHO ROTATÓRIA GRÁFICA COLINA ATÉ SAÍDA
PARA CHOPINZINHO

Prefeito Municipal

ANDERSON MANIQUE BARRETO
PREFEITO

Responsável Técnico

JOÃO RODOLFO PETZOLD FERREI
ARQUITETO E URBANISTA - CAU/BR A172810-5

Conteúdo da prancha:
- ACESSIBILIDADE
- SISTEMA VIÁRIO
- ILUMINAÇÃO
- DETALHES

Área de Intervenção:

37.770,00m²

RRT DE PROJETO:

12674838

Desenho: João

Data:

29.12.2022

Escala:

Indicada

Prancha:

04

DE 11