




IMPLANTAÇÃO
1/200

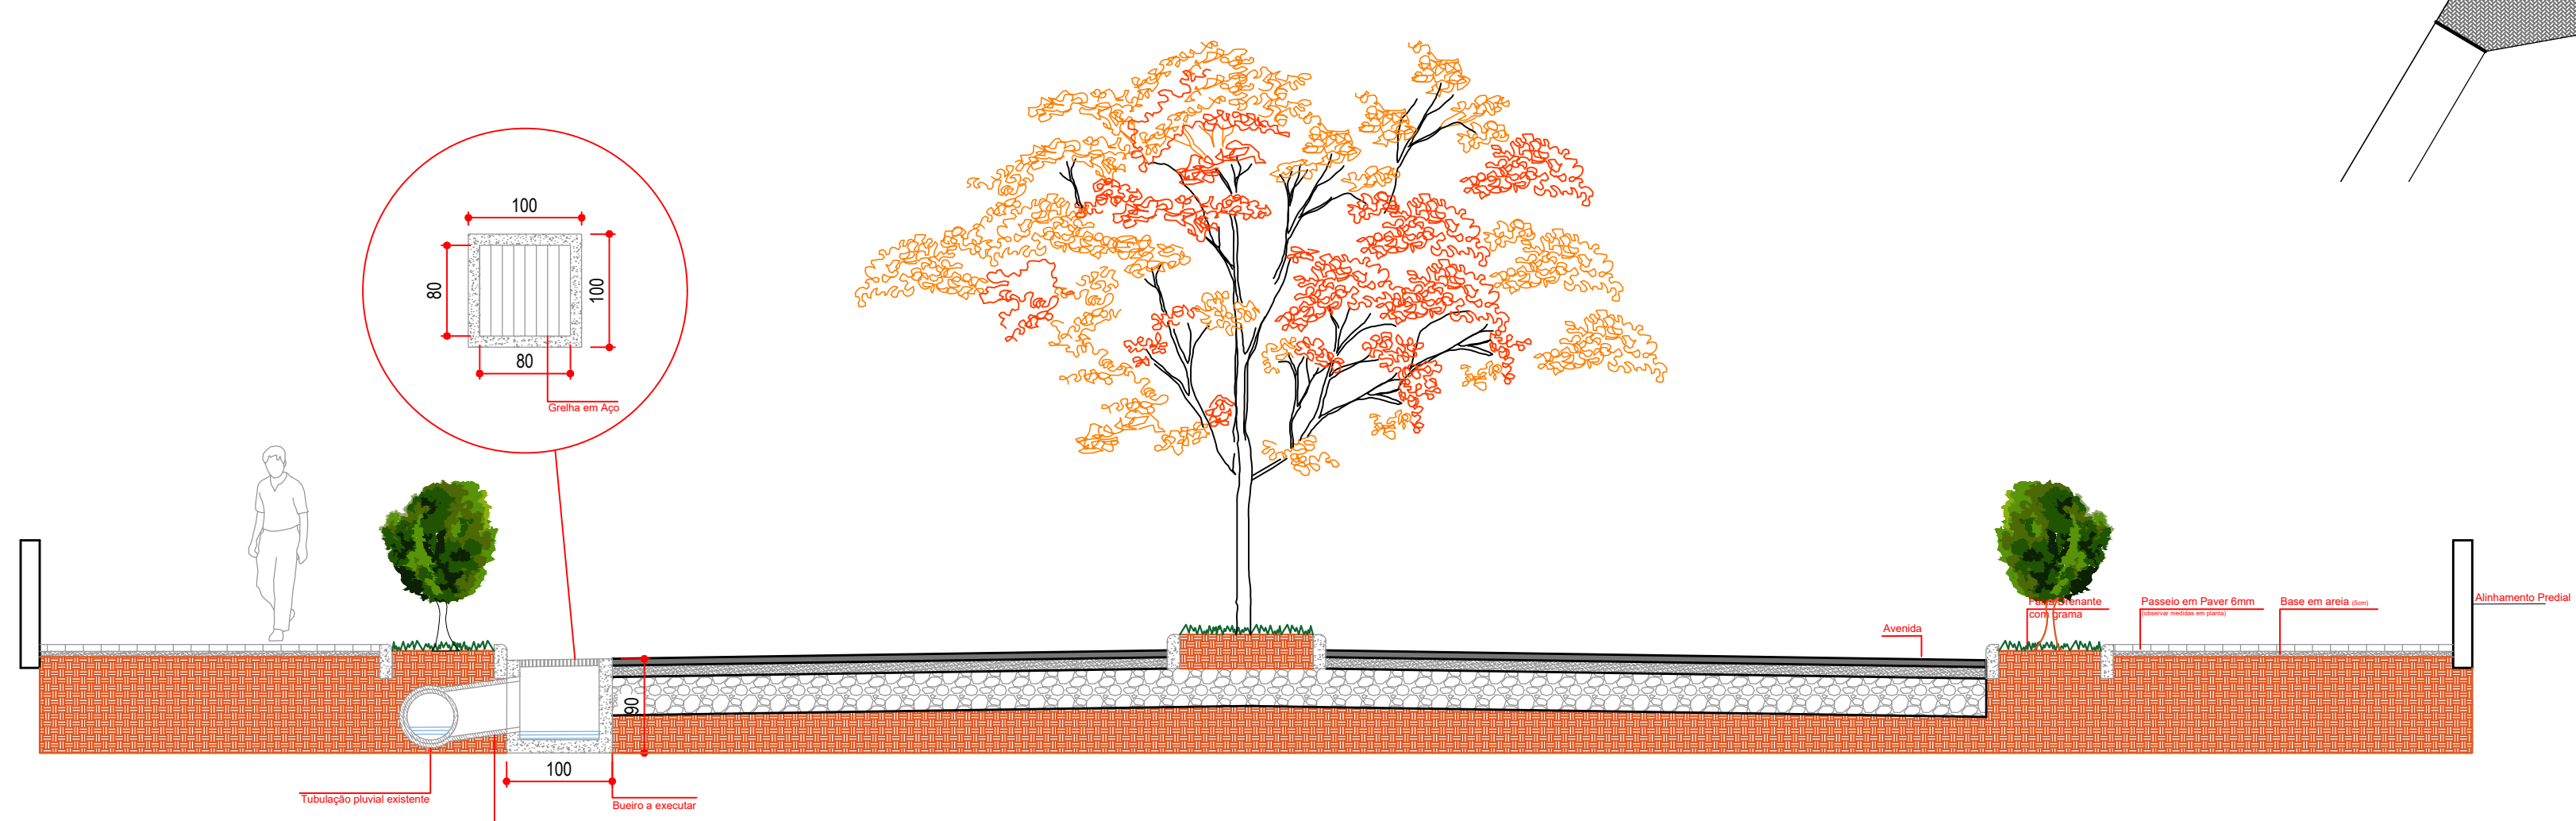

DETALHE ESQUEMÁTICO DA VIA
ESCALA 1:50

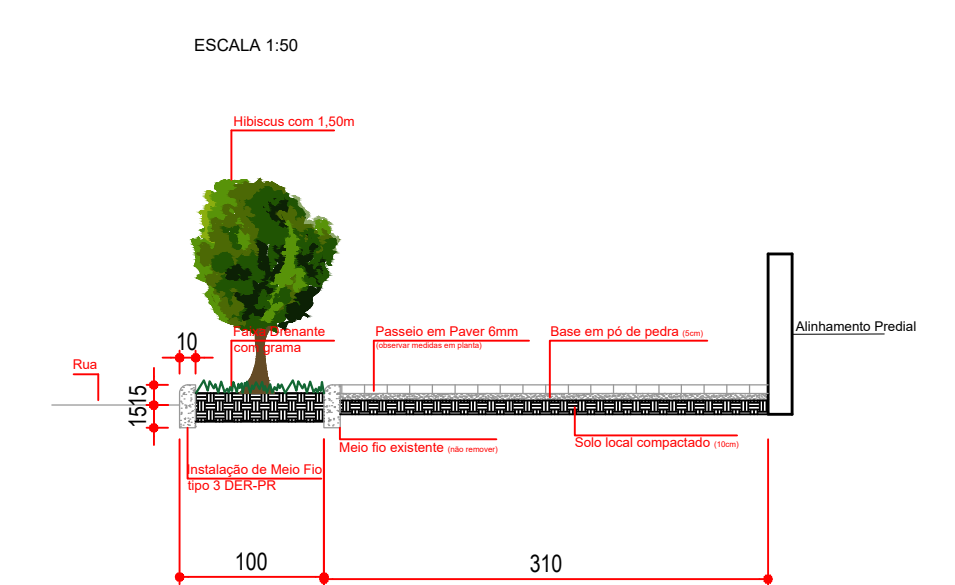

DETALHE ESQUEMÁTICO DA CALÇADA
ESCALA 1:50

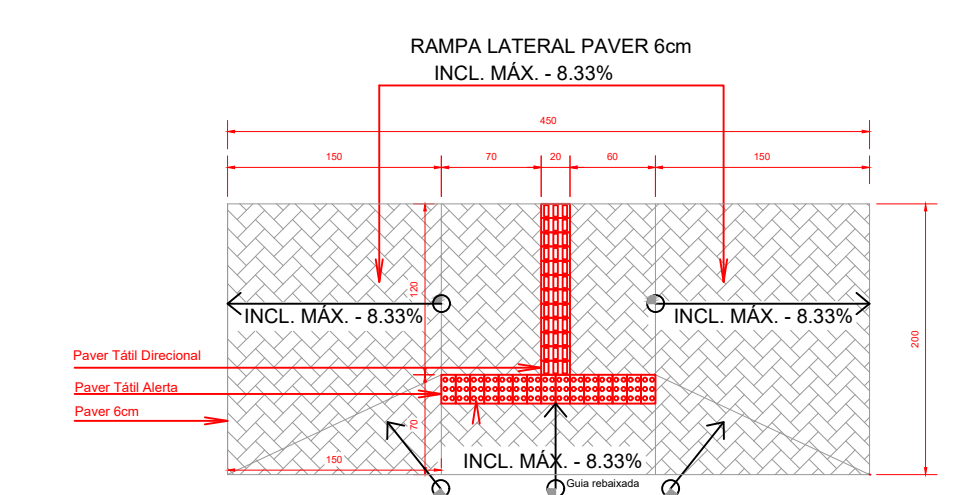

DETALHE EXECUÇÃO RAMPAS DE ACESSIBILIDADE
(REPRESENTADO PELAS CIRCUNFERÊNCIAS VERMELHAS E)
ESCALA 1:50

APROVAÇÕES:		
<div><div><div><div><div><div></div><div>MUNICÍPIO DE CORONEL VIVIDA - PARANÁ</div><div>GESTÃO 2021 - 2024</div></div></div><div><div>Divisão de Estudos e Projetos</div><div>Praça Angelo Mezzomo, s/nº</div><div>Coronel Vivida - Paraná</div><div>(41)3232-8300</div></div></div></div></div>		
Empreendimento:		
REVITALIZAÇÃO DA AVENIDA GENEROSO MARQUES: TRECHO ROTATÓRIA GRÁFICA COLINA ATÉ SAÍDA PARA CHOPINZINHO		
Prefeito Municipal	Conteúdo da prancha: - ACESSIBILIDADE - SISTEMA VIÁRIO - ILUMINAÇÃO - DETALHES	Data: 29.12.2022
ANDERSON MANIQUE BARRETO PREFEITO		Escola: Indicada
Responsável Técnico	Área de Intervenção: 37.770,00m²	Prancha:
JOÃO RODOLFO PETZOLD FERREI ARQUITETO E URBANISTA - CAU/BR A172810-5	RRT DE PROJETO: 12674838	05 DE 11
	Desenho: João	