


IMPLANTAÇÃO  
1/200

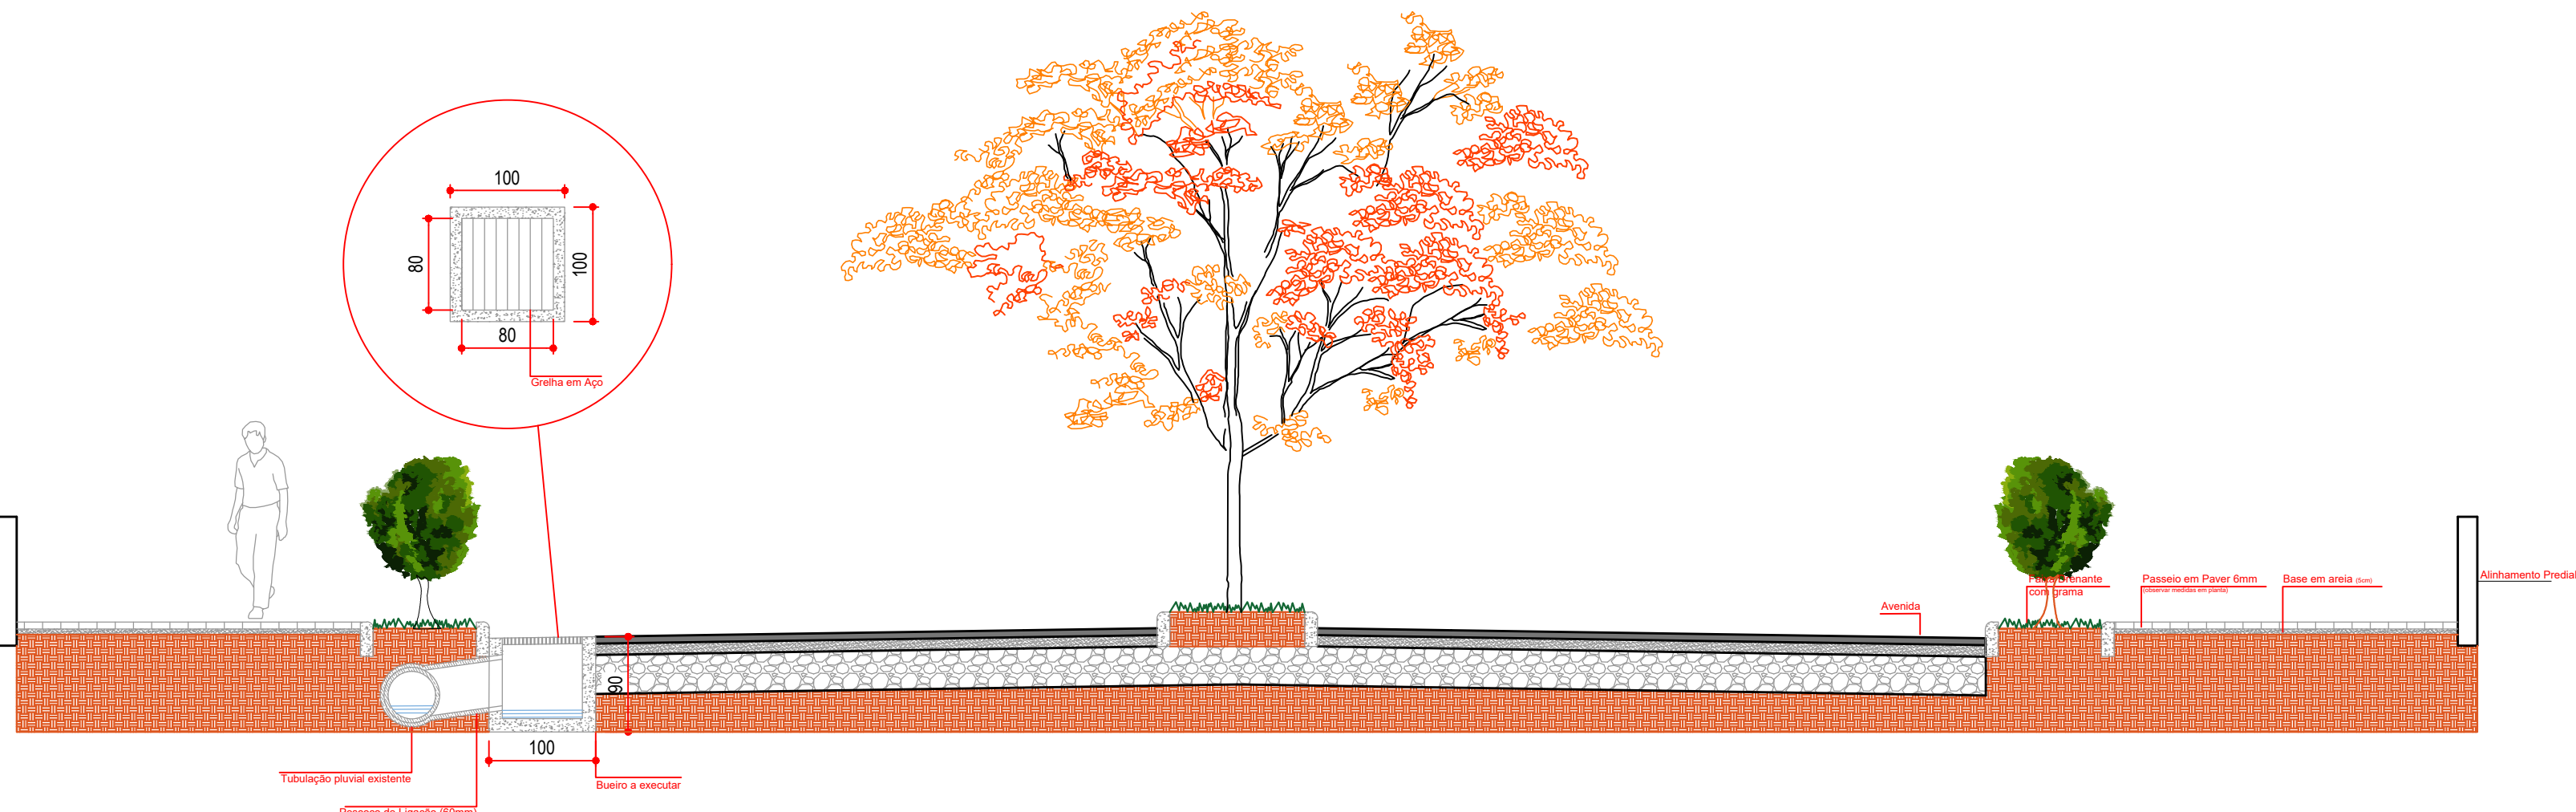

|  |  |                     |
|--|--|---------------------|
| APROVAÇÕES:  |  |                     |
| <div><div><div><div><div><div><span></span></div><div>MUNICÍPIO DE CORONEL VÍVIDA - PARANÁ</div><div>GESTÃO 2021 - 2024</div></div></div><div><div>Divisão de Estudos e Projetos</div><div>Praça Ângelo Mezzomo, s/nº</div><div>Coronel Vívda - Paraná</div><div>(41)3232-3300</div></div></div></div></div> |  |                     |
| Empreendimento:  |  |                     |
| REVITALIZAÇÃO DA AVENIDA GENEROSO MARQUES:<br>TRECHO ROTATÓRIA GRÁFICA COLINA ATÉ SAÍDA<br>PARA CHOPINZINHO  |  |                     |
| Prefeito Municipal   | Conteúdo da prancha:<br>- ACESSIBILIDADE<br>- SISTEMA VIÁRIO<br>- ILUMINAÇÃO<br>- DETALHES | Data:<br>29.12.2022 |
| ANDERSON MANIQUE BARRETO<br>PREFEITO   |  | Escala:<br>Indicada |
| Responsável Técnico  | Área de Intervenção:<br>37.770,00m²  | Prancha:            |
| JOÃO RODOLFO PETZOLD FERREI<br>ARQUITETO E URBANISTA - CAU/BR A172810-5  | RRT DE PROJETO:<br>12674838  | 06<br>DE 11         |
|  | Desenho:<br>João   |                     |