



E 15m DE MUNICIPAL.

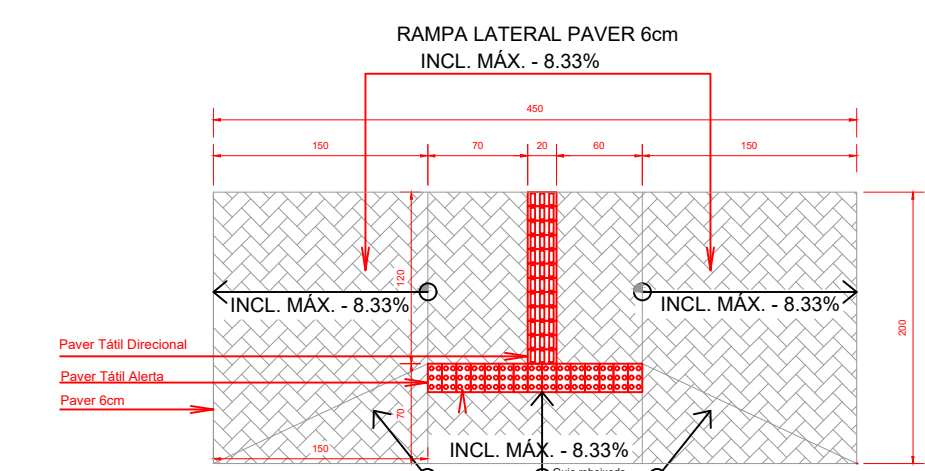

DETALHE EXECUÇÃO RAMPAS DE ACESSIBILIDADE (REPRESENTADO PELAS CIRCUNFERÊNCIAS VERMELHAS E ESCALA 1:50)

IMPLANTAÇÃO

1/200

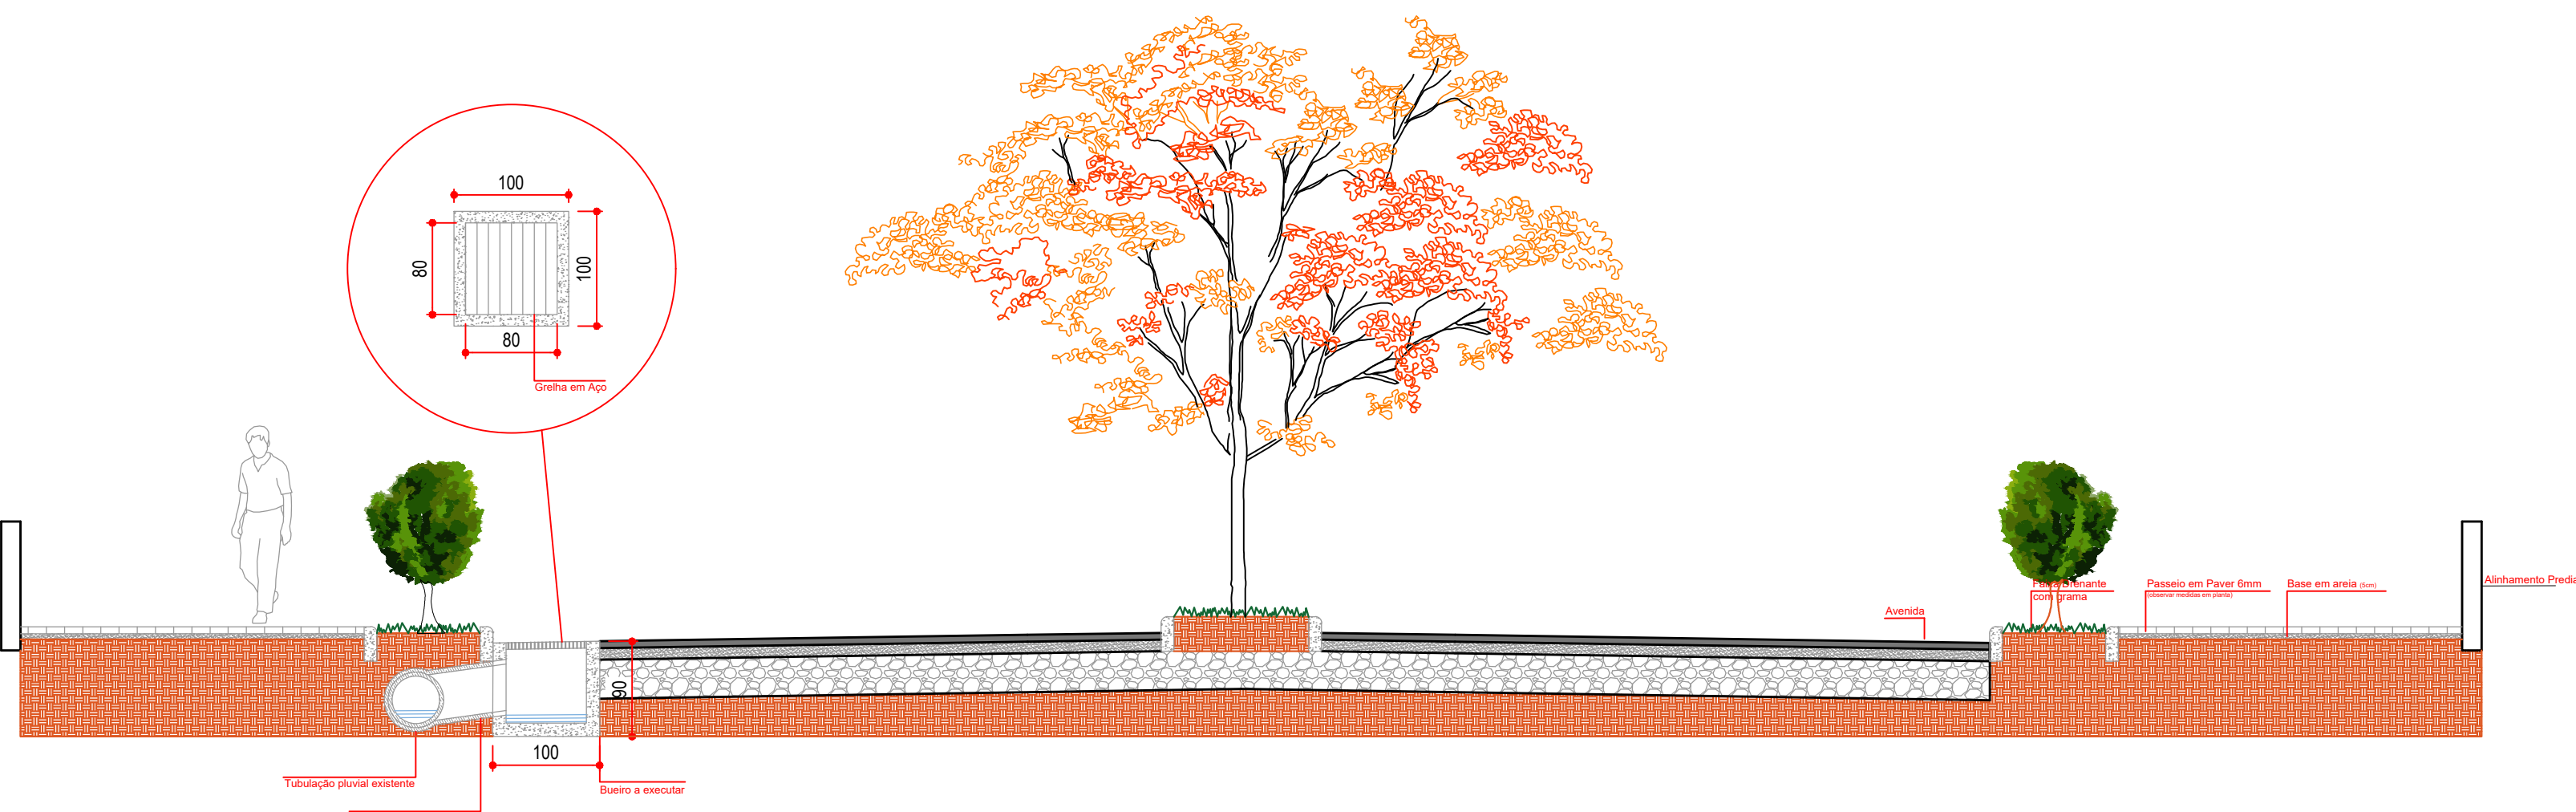

DETALHE ESQUEMÁTICO DA VIA (ESCALA 1:50)

APROVAÇÕES:		
<div><div></div><div>MUNICÍPIO DE CORONEL VIVIDA - PARANÁ GESTÃO 2021 - 2024</div><div>Divisão de Estudos e Projetos Praça Ângelo Mezzomo, s/nº Coronel Vivida - Paraná (41)3232-6300</div></div>		
Empreendimento: REVITALIZAÇÃO DA AVENIDA GENEROSO MARQUES: TRECHO ROTATÓRIA GRÁFICA COLINA ATÉ SAÍDA PARA CHOPINZINHO		
Prefeito Municipal ANDERSON MANIQUE BARRETO PREFEITO	Conteúdo da prancha: - ACESSIBILIDADE - SISTEMA VIÁRIO - ILUMINAÇÃO - DETALHES	Data: 29.12.2022 Escala: Indicada
Responsável Técnico JOÃO RODOLFO PETZOLD FERREI ARQUITETO E URBANISTA - CAU/PR A172810-5	Área de Intervenção: 37.770,00m² RRT DE PROJETO: 12674838 Desenho: João	Prancha: 07 DE 11