


DETALHE ESQUEMÁTICO DA CALÇADA  
ESCALA 1:50


E 15m DE  
MUNICIPAL.

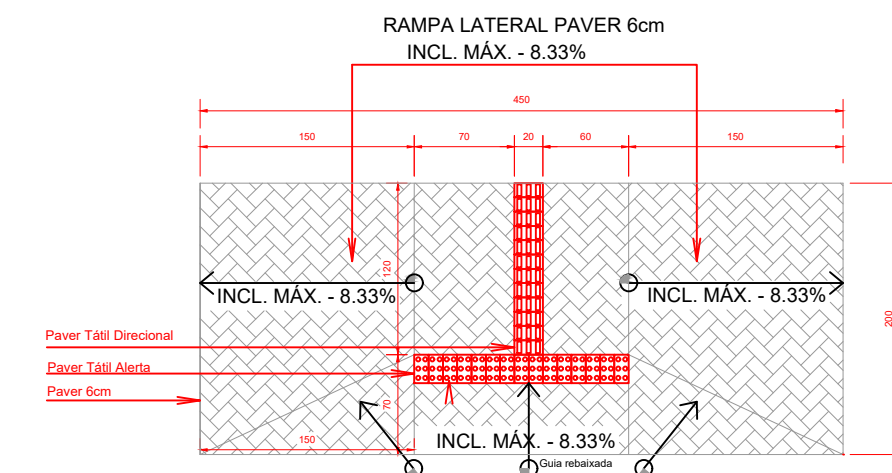


DETALHE EXECUÇÃO RAMPAS DE ACESSIBILIDADE  
(REPRESENTADO PELAS CIRCUNFERÊNCIAS VERMELHAS E  
ESCALA 1:50

## IMPLANTAÇÃO

1/200

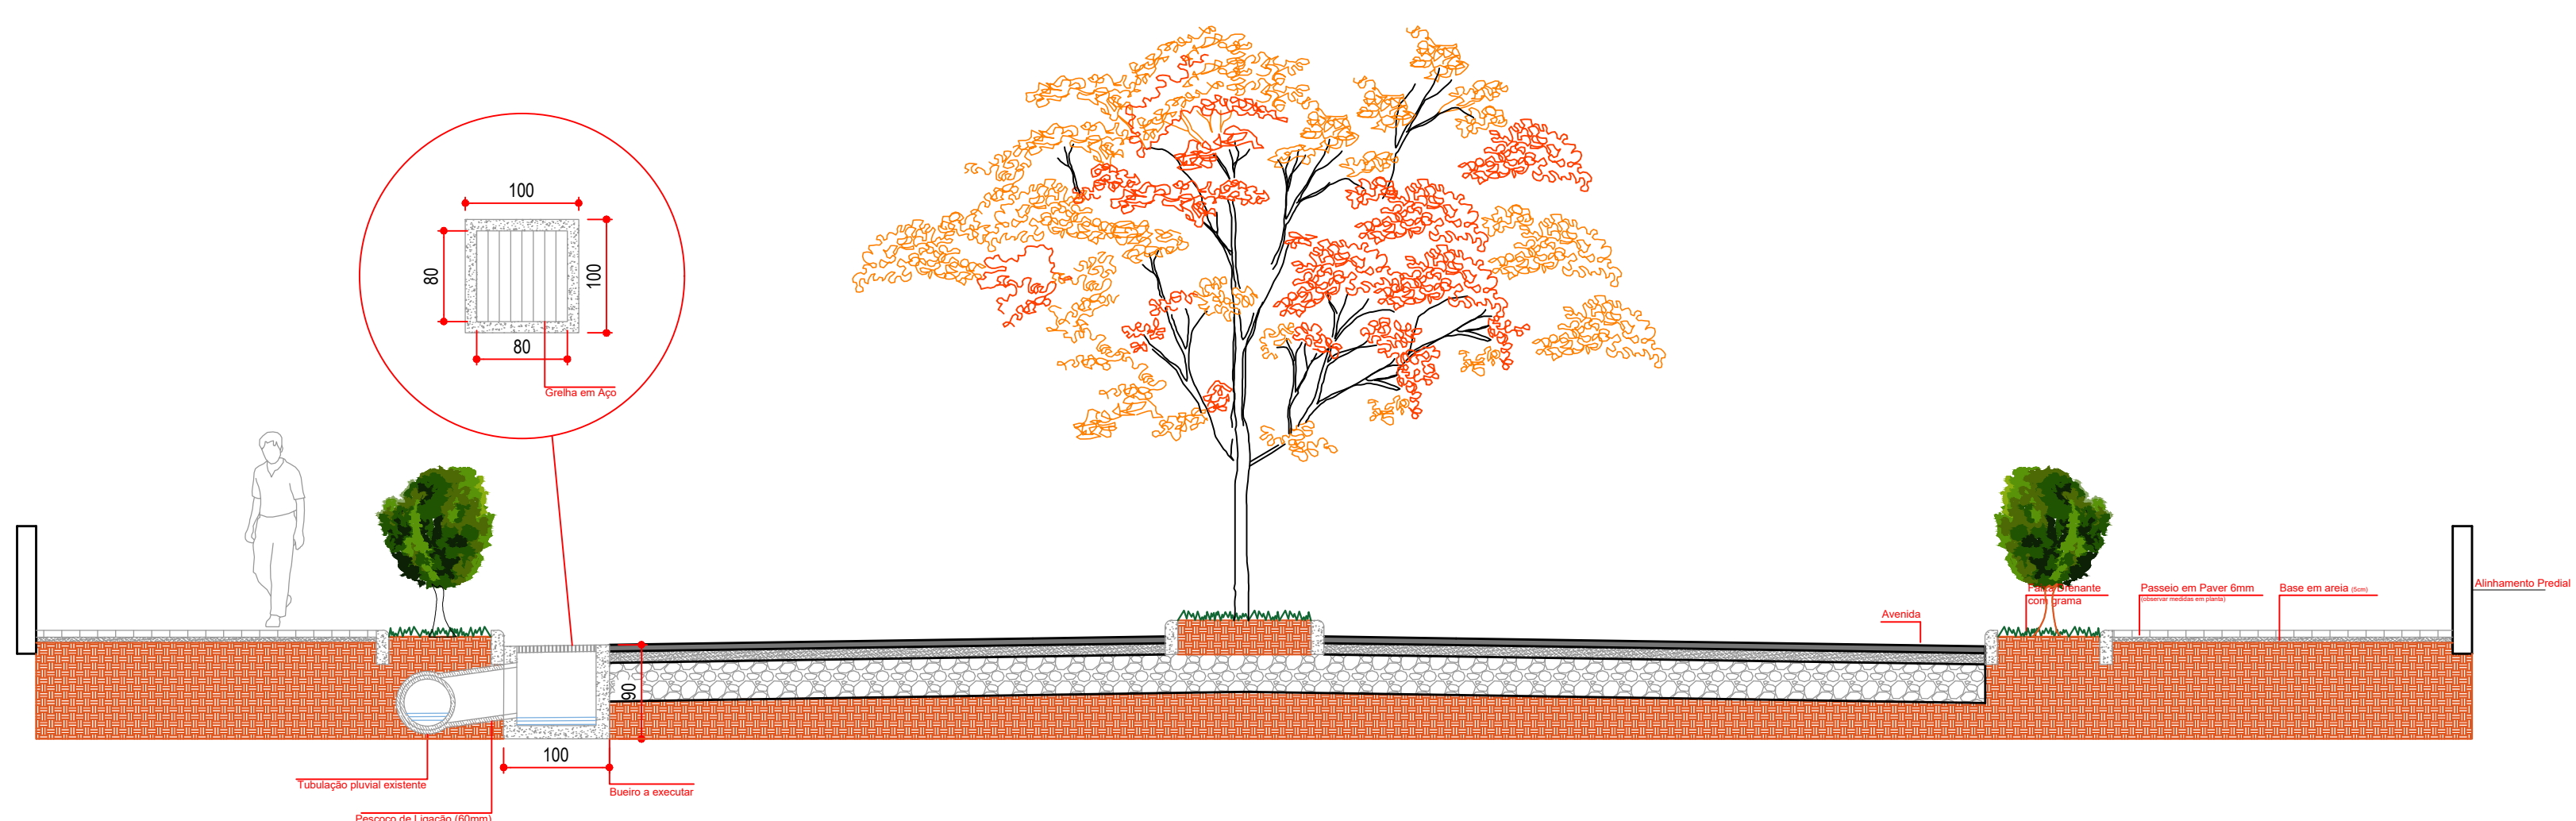

DETALHE ESQUEMÁTICO DA VIA  
ESCALA 1:50

APROVAÇÕES:		
 <b>MUNICÍPIO DE CORONEL VIVIDA - PARANÁ</b> GESTÃO 2021 - 2024		
Divisão de Estudos e Projetos Praça Ângelo Mezzomo, s/nº Coronel Vivida - Paraná (46)3232-8300		
Empreendimento: <b>REVITALIZAÇÃO DA AVENIDA GENEROSO MARQUES: TRECHO ROTATÓRIA GRÁFICA COLINA ATÉ SAÍDA PARA CHOPINZINHO</b>		
Prefeito Municipal  <b>ANDERSON MANIQUE BARRETO</b> PREFEITO	Conteúdo da prancha: - ACESSIBILIDADE - SISTEMA VIÁRIO - ILUMINAÇÃO - DETALHES	Data: 29.12.2022 Escala: Indicada
Responsável Técnico  <b>JOÃO RODOLFO PETZOLD FERREI</b> ARQUITETO E URBANISTA - CAU/RR A172810-5	Área de Intervenção: <b>37.770,00m²</b> RRT DE PROJETO: <b>12674838</b> Desenho: <b>João</b>	Prancha: <b>08 DE 11</b>