

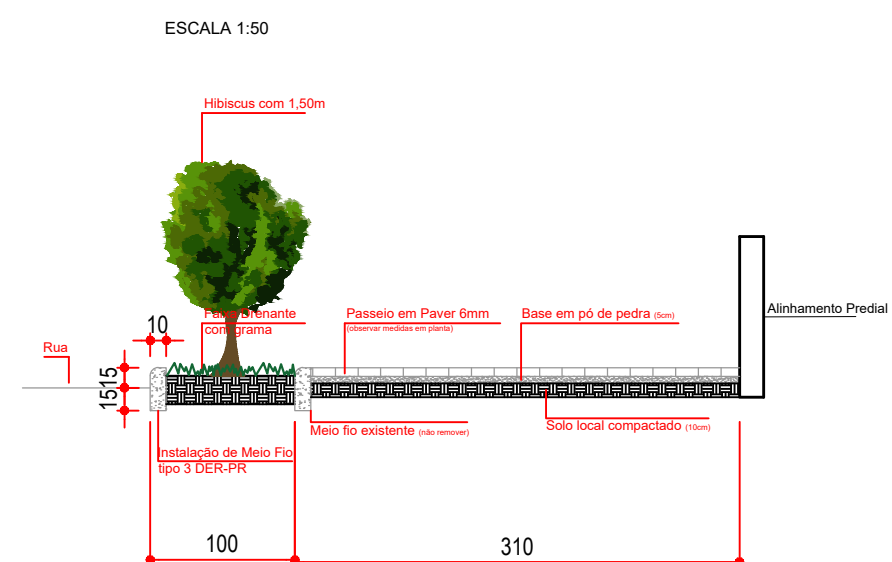


TRECHO 09:  
DUQUE DE CAXIAS E DESEMBARGADOR MOTA

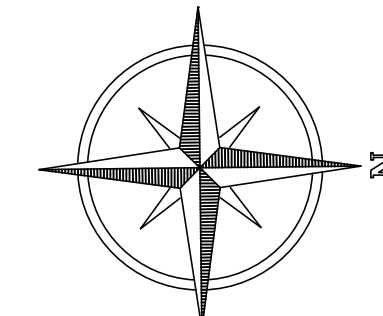

DETALHE ESQUEMÁTICO DA CALÇADA  
ESCALA 1:50

E 15m DE  
MUNICIPAL.

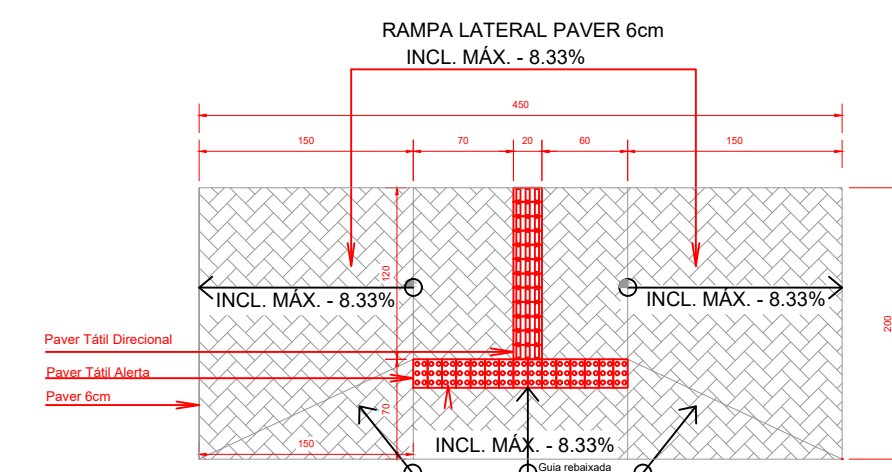


DETALHE EXECUÇÃO RAMPA DE ACESSIBILIDADE  
(REPRESENTADO PELAS CIRCUNFERÊNCIAS VERMELHAS E  
ESCALA 1:50


AVENIDA GENEROSO MARQUES

RUA

IMPLANTAÇÃO  
1/200

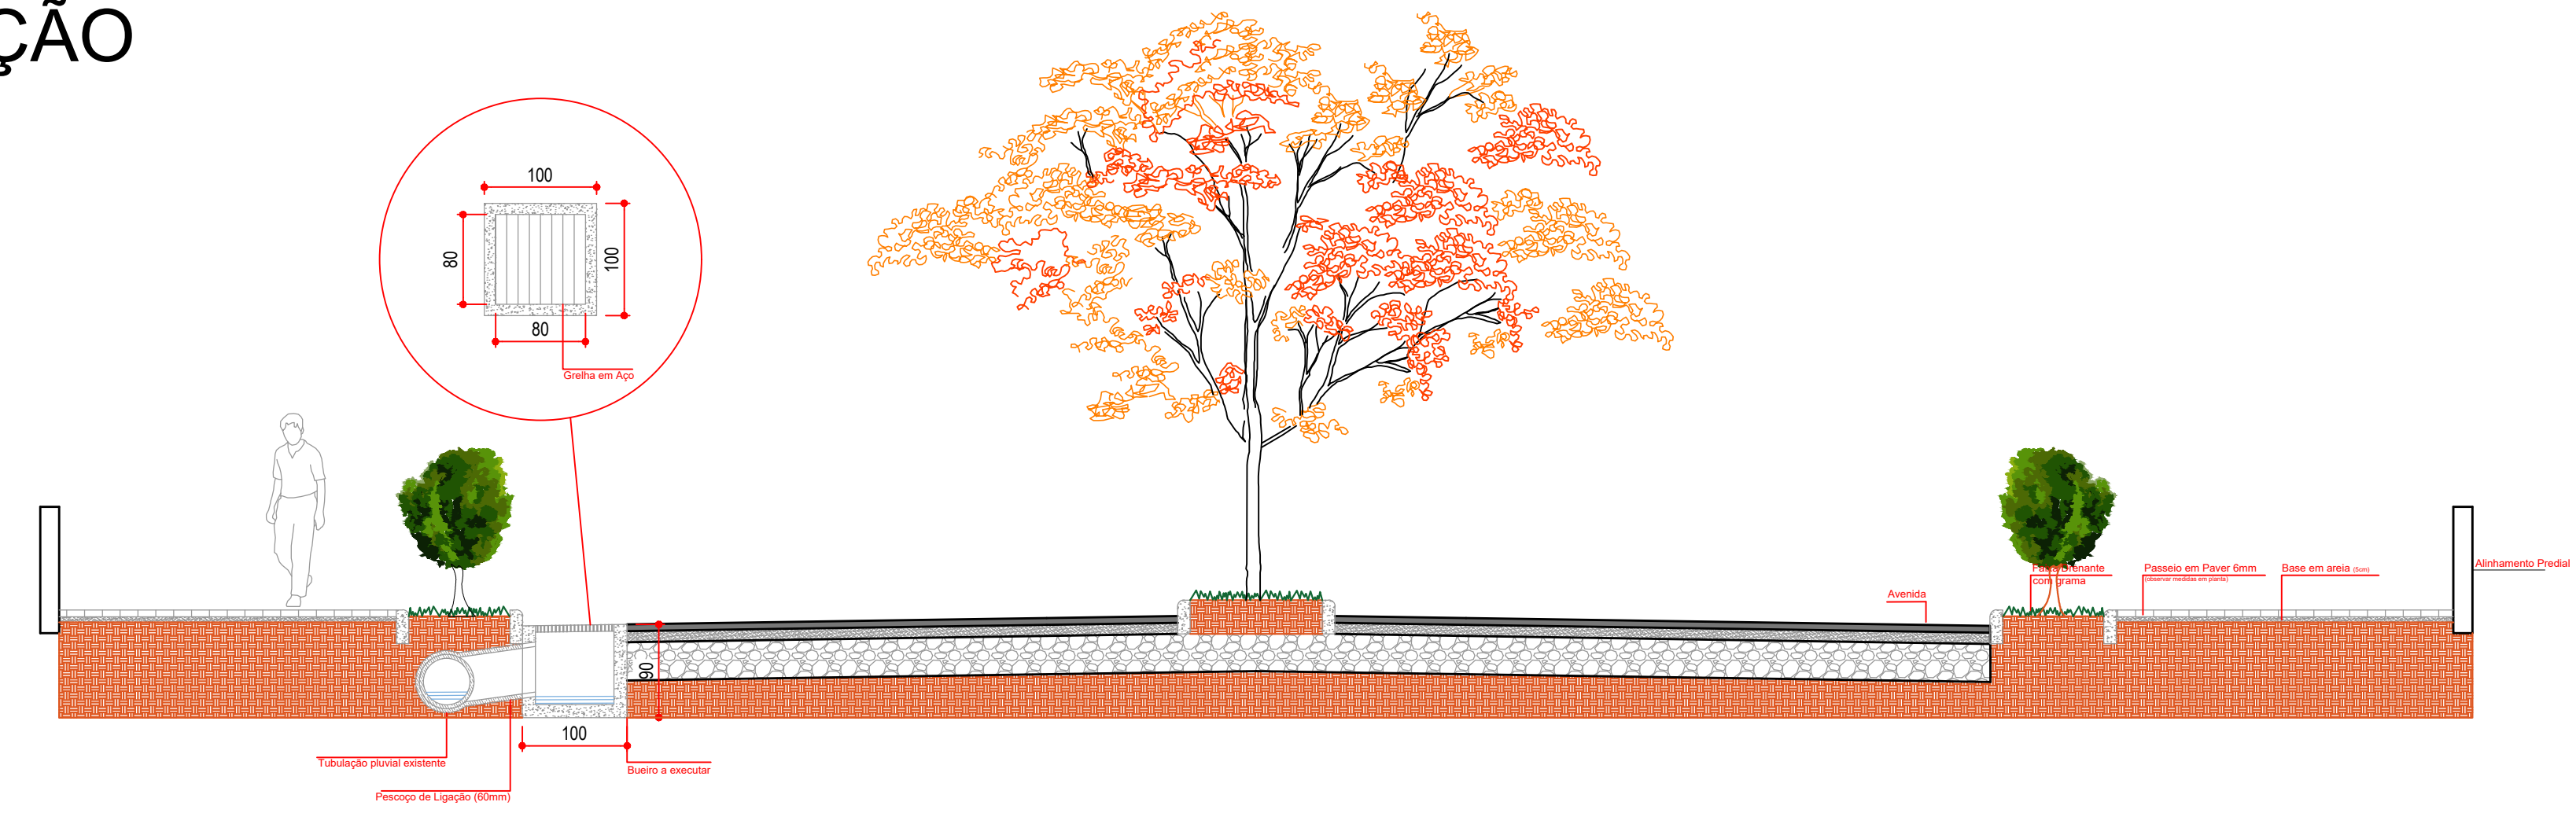

DETALHE ESQUEMÁTICO DA VIA  
ESCALA 1:50

APROVAÇÕES:		
 <b>MUNICÍPIO DE CORONEL VIVIDA - PARANÁ</b> GESTÃO 2021 - 2024		
Divisão de Estudos e Projetos Praça Angelo Mezzomo, s/nº Coronel Vivida - Paraná (46)3232-8300		
Empreendimento: <b>REVITALIZAÇÃO DA AVENIDA GENEROSO MARQUES: TRECHO ROTATÓRIA GRÁFICA COLINA ATÉ SAÍDA PARA CHOPINZINHO</b>		
Prefeito Municipal  <b>ANDERSON MANIQUE BARRETO</b> PREFEITO	Conteúdo da prancha: - ACESSIBILIDADE - SISTEMA VIÁRIO - ILUMINAÇÃO - DETALHES	Data: 29.12.2022 Escala: Indicada
Responsável Técnico  <b>JOÃO RODOLFO PETZOLD FERREI</b> ARQUITETO E URBANISTA - CAU/PR A172810-5	Área de Intervenção: 37.770,00m² RRT DE PROJETO: 12674838 Desenho: João	Prancha: <b>09</b> <b>DE 11</b>