

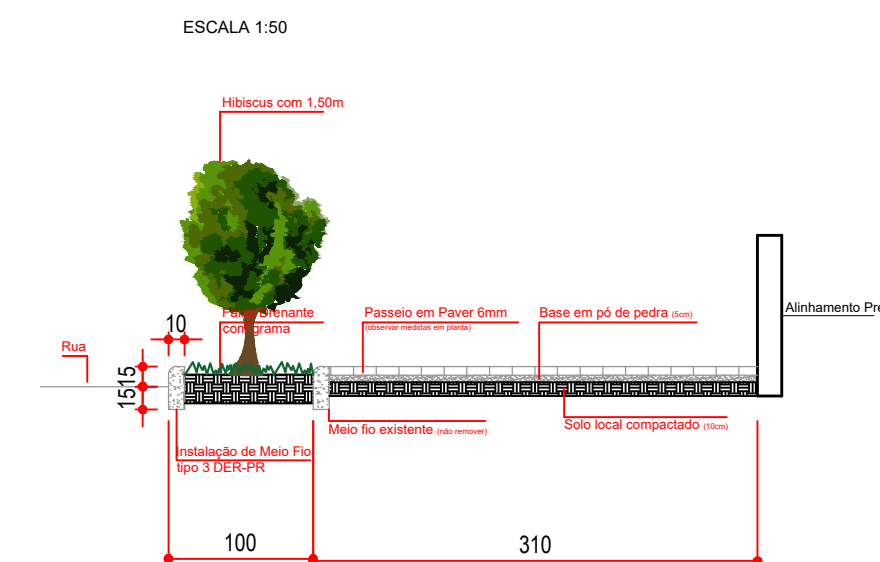


TRECHO 10:  
DESEMBARGADOR MOTA E SANTOS DUMONT

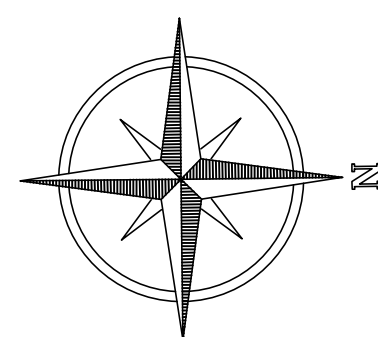


DETALHE ESQUEMÁTICO DA CALÇADA  
ESCALA 1:50

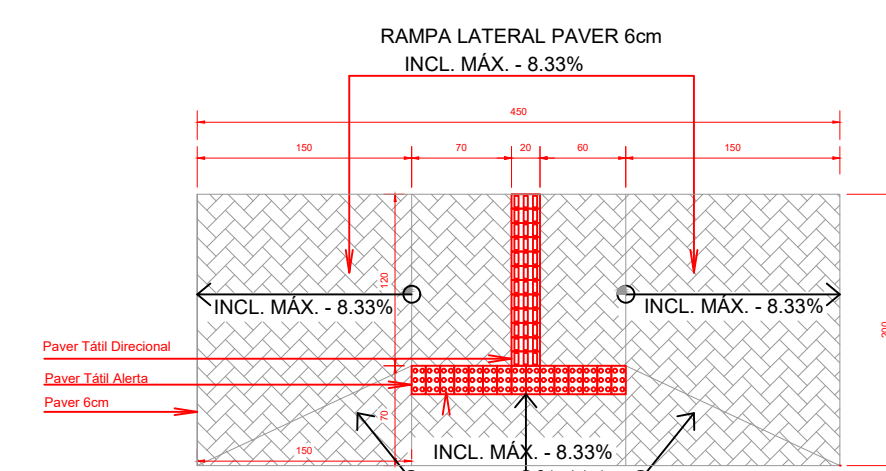


DETALHE EXECUÇÃO RAMPA DE ACESSIBILIDADE  
(REPRESENTADO PELAS CIRCUNFERÊNCIAS VERMELHAS E  
ESCALA 1:50)

IMPLANTAÇÃO  
1/200

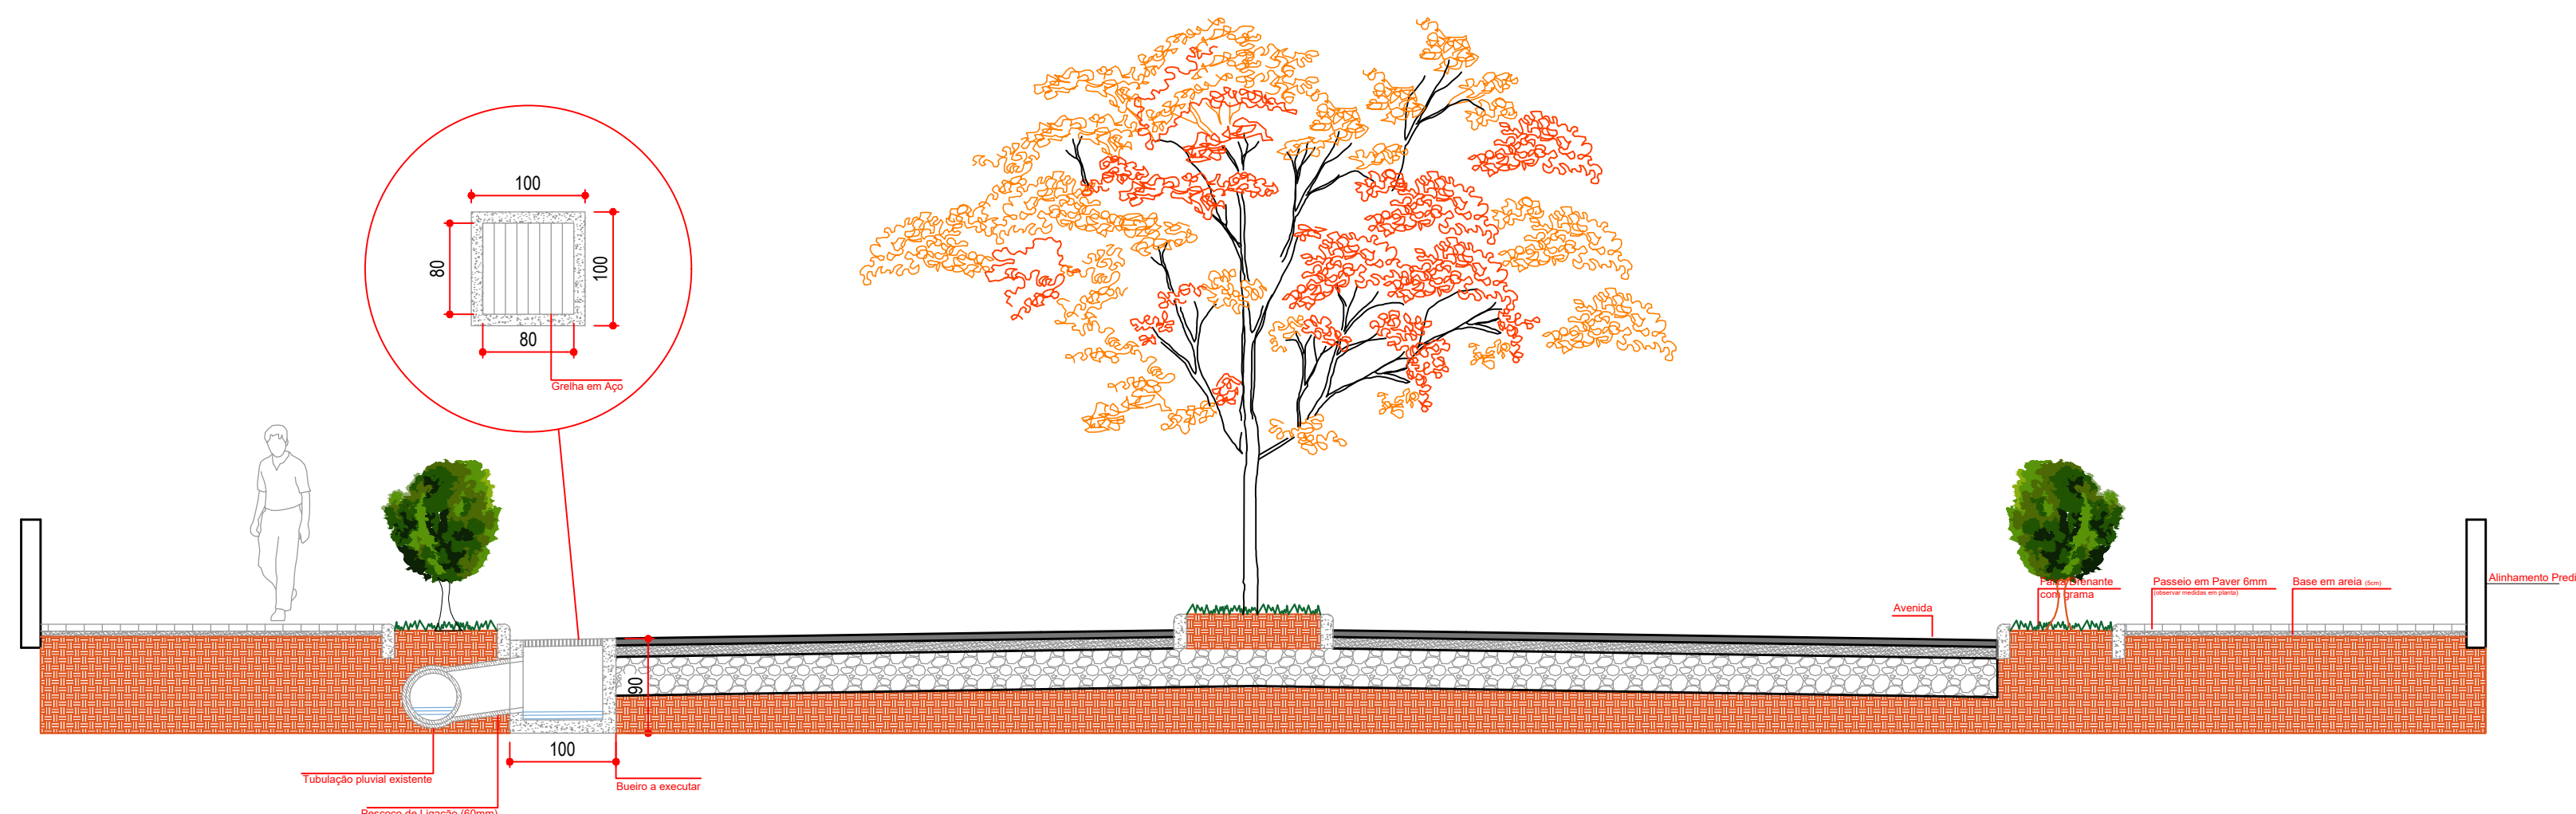

DETALHE ESQUEMÁTICO DA VIA  
ESCALA 1:50

APROVAÇÕES:		
 <b>MUNICÍPIO DE CORONEL VIVIDA - PARANÁ</b> GESTÃO 2021 - 2024		
Divisão de Estudos e Projetos Praça Angelo Mezzomo, s/nº Coronel Vivida - Paraná (46)3232-6300		
Empreendimento: <b>REVITALIZAÇÃO DA AVENIDA GENEROSO MARQUES: TRECHO ROTATÓRIA GRÁFICA COLINA ATÉ SAÍDA PARA CHOPINZINHO</b>		
Prefeito Municipal  ANDERSON MANIQUE BARRETO PREFEITO	Conteúdo da prancha: - ACESSIBILIDADE - SISTEMA VIÁRIO - ILUMINAÇÃO - DETALHES	Data: 29.12.2022
Responsável Técnico  JOÃO RODOLFO PETZOLD FERREI ARQUITETO E URBANISTA - CAU/BR A172810-5	Área de Intervenção: 37.770,00m² RRT DE PROJETO: 12674838 Desenho: João	Indicada Prancha: <b>10 DE 11</b>