


DE CAXIAS

TRECHO 09:
DUQUE DE CAXIAS E DESEMBARGADOR MOTA
DEMOLIÇÃO DE PASSEIO E CANTEIRO CENTRAL: 986,43m²
DEMOLIÇÃO DE ASFALTO: 745,22m²

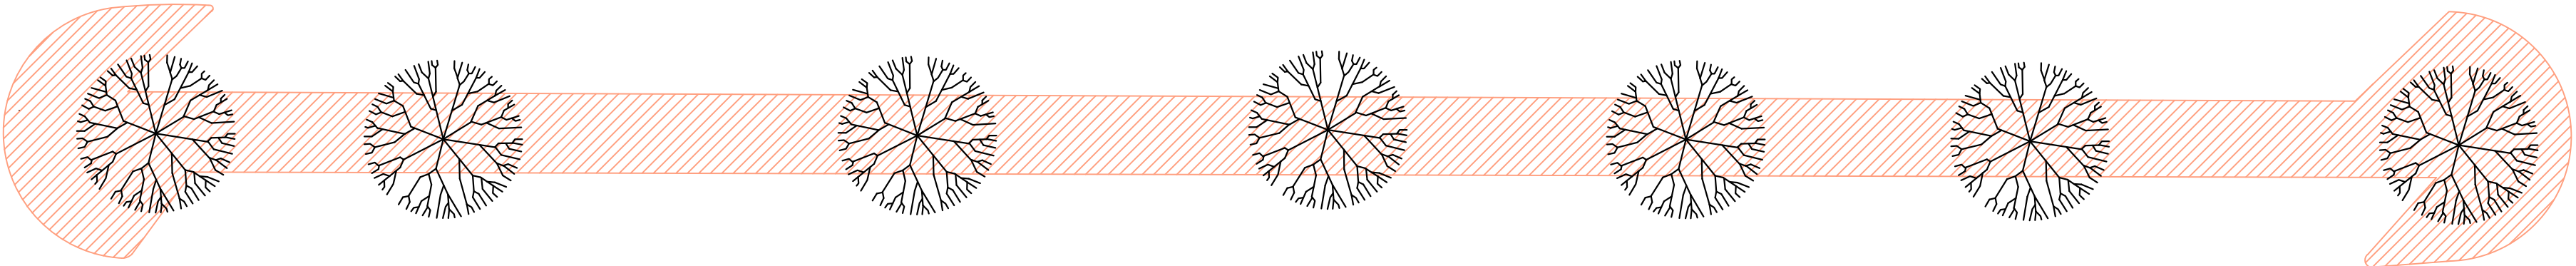

- EXECUTAR LAJE PARA COBRIR BOCA DE LOBO
- EXECUTAR BOCA DE LOBO
- DEMOLIÇÃO – PASSEIO
- DEMOLIÇÃO – ASFALTO
- ÁRVORES A REMOVER

AVENIDA GENEROSO MARQUES

RUA

IMPLANTAÇÃO

1/200



Tapume Feito de Tela Plástica na cor Laranja



Demolição de Pavimentação Asfáltica



Remoção de Pavimento Intertravado "Paver"

– A REMOÇÃO DAS ÁRVORES EXISTENTES DEVERÁ SER FEITA APENAS MEDIANTE AUTORIZAÇÃO PRÉVIA DE ÓRGÃO COMPETENTE.

APROVAÇÕES:

MUNICÍPIO DE CORONEL VIVIDA - PARANÁ

GESTÃO 2021 - 2024

Divisão de Estudos e Projetos

Prça Angelo Mazzomo, s/nº

Coronel Vivida - Paraná

(46)3232-8300

Empreendimento:

REVITALIZAÇÃO DA AVENIDA GENEROSO MARQUES:

TRECHO ROTATÓRIA GRÁFICA COLINA ATÉ SAÍDA PARA CHOPINZINHO

Prefeito Municipal	Conteúdo da prancha: <ul style="list-style-type: none">DEMOLIÇÃOREMOÇÃO DE ÁRVORESBUEIROSDETALHES	Data: 29.12.2022
ANDERSON MANIQUE BARRETO		Escala: Indicada
Responsável Técnico	Área de Intervenção: 37.770,00m²	Prancha: 06 DE 08
JOÃO RODOLFO PETZOLD FERRI	RRT DE PROJETO: 12674838	
ARQUITETO E URBANISTA - CAU/BR 1372810-5	Desenho: João	