

ÁREA: 276,76m²
ALAMANDRA: 16un
HIBISCUS: 12un

JÁ CLEVELÂNDIA


TRECHO 05:
CLEVELÂNDIA E 15 DE NOVENBRO

GRAMA: 307,03m²
ALAMANDRAS: 13un
HIBISCUS: 17un
CANELINHA: Manter 2 un
na rua Dr Francisco Beltrão

DE NOVENBRO

PLANTIO DE HIBISCUS

PLANTIO DE HIBISCUS

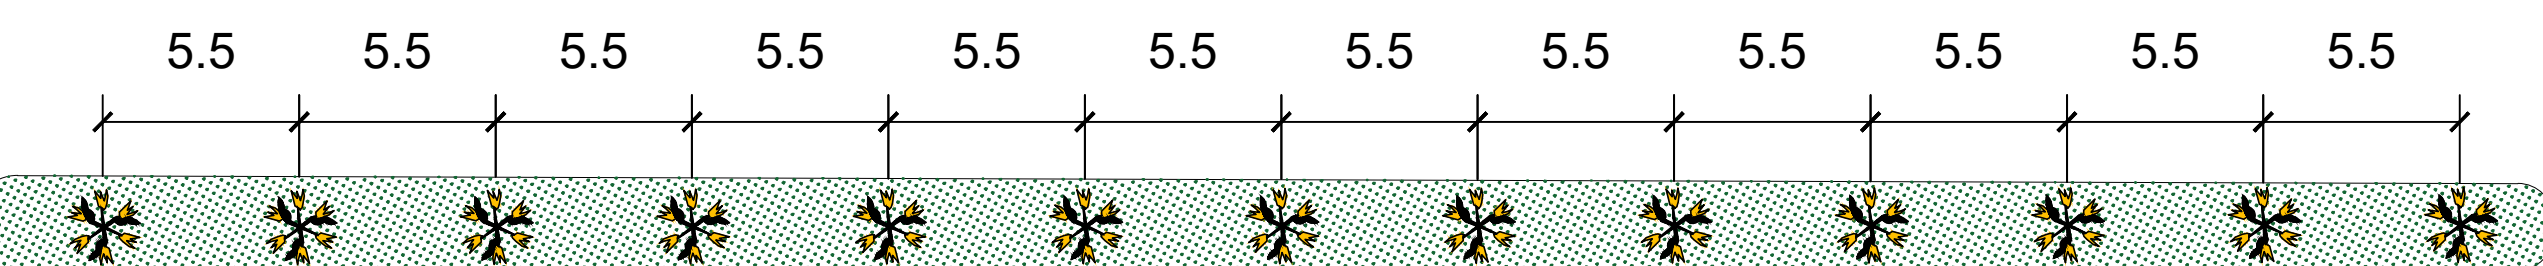

PLANTIO DE ALAMANDRA

PLANTIO DE HIBISCUS

PLANTIO DE HIBISCUS

obs.: A DISPOSIÇÃO DO PLANTIO DAS HIBISCUS NOS CANTEIROS LATERAIS DEVERÁ SER DISCUTIDA PREVIAMENTE COM A ADMINISTRAÇÃO MUNICIPAL
obs.: A DISPOSIÇÃO DO PLANTIO DAS ALAMANDRAS NO CANTEIRO CENTRAL DEVERÁ SEGUIR AS MEDIDAS INDICADAS EM PROJETO
obs.: MANTER DUAS CANELINHAS NA RUA DR FRANCISCO BELTRÃO


RUA FRANCISCO BELTRÃO

RUA ROMÁRIO MARQUES


IMPLANTAÇÃO
1/200



Árvore Hibiscus

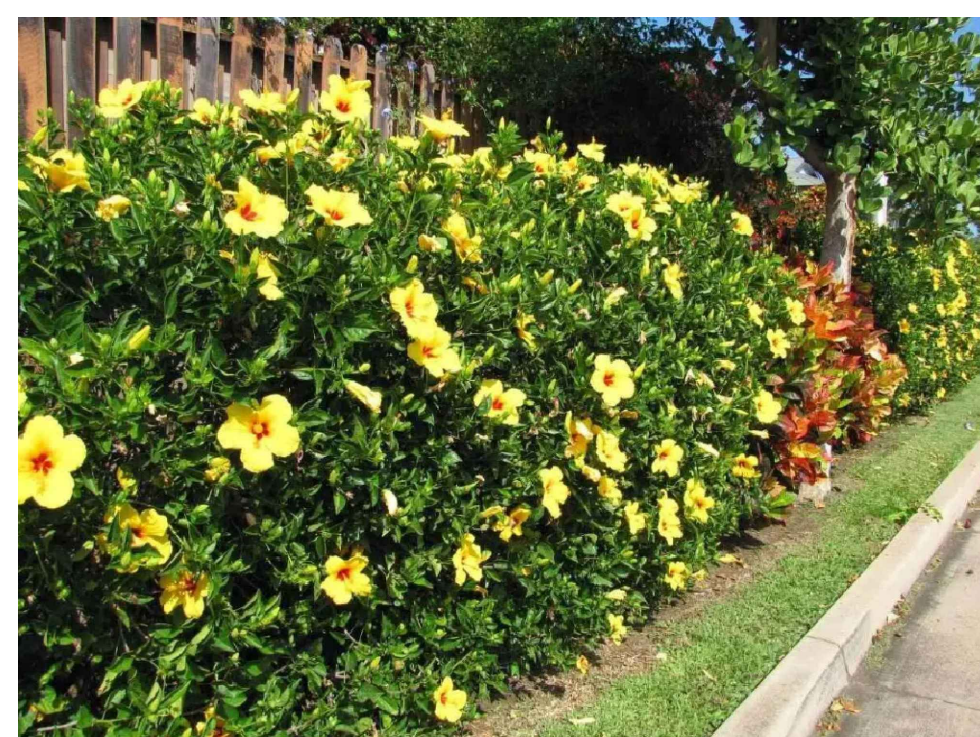

Cerca viva de Alamandra

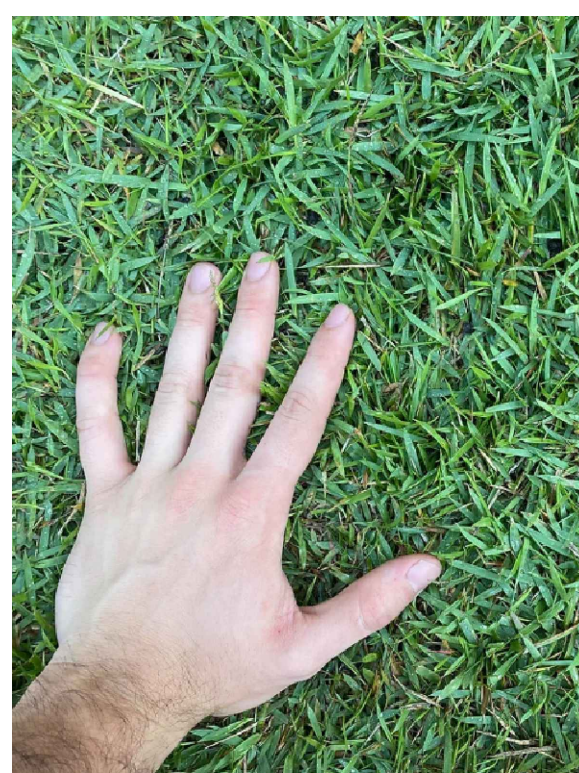

Grama Esmeralda



Jacarandá Mimoso



Hortênsia

APROVAÇÕES:



MUNICÍPIO DE CORONEL VIVIDA - PARANÁ
GESTÃO 2021 - 2024

Divisão de Estudos e Projetos
Praça Ângelo Mezzomo, s/nº
Coronel Vivida - Paraná
(46)3232-8300

Empreendimento:

REVITALIZAÇÃO DA AVENIDA GENEROSO MARQUES:
TRECHO ROTATÓRIA GRÁFICA COLINA ATÉ SAÍDA
PARA CHOPINZINHO

Prefeito Municipal	Conteúdo da prancha: - ACESSIBILIDADE - SISTEMA VIÁRIO - DETALHES	Data: 29.12.2022
ANDERSON MANIQUE BARRETO PREFEITO		Escala: Indicada
Responsável Técnico	Área de Intervenção: 37.770,00m ²	Prancha:
JOÃO RODOLFO PETZOLD FERRI ARQUITETO E URBANISTA - CAU/PR A172810-5	RRT DE PROJETO: 12674838	04 DE 10
	Desenho: João	