

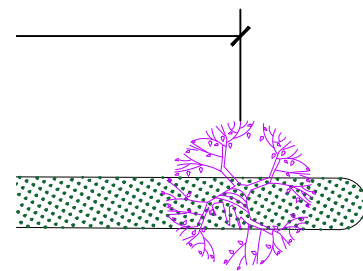


GRAMA: 184,99m²
JACARANDÁ: 7un
HIBISCUS: 13un

SCUS

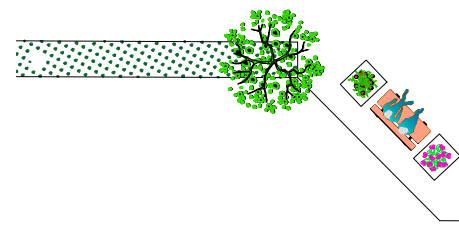

HIBISCUS

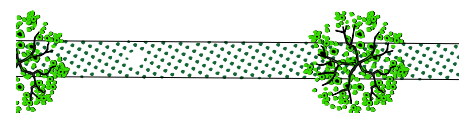


VISTRAÇÃO MUNICIPAL
EM PROJETO

ANTOS DUMONT

RUA SANTOS DU

TRECHO 11:
SANTOS DUMONT E BR 158

GRAMA: 59,38m²
JACARANDÁ: 3un

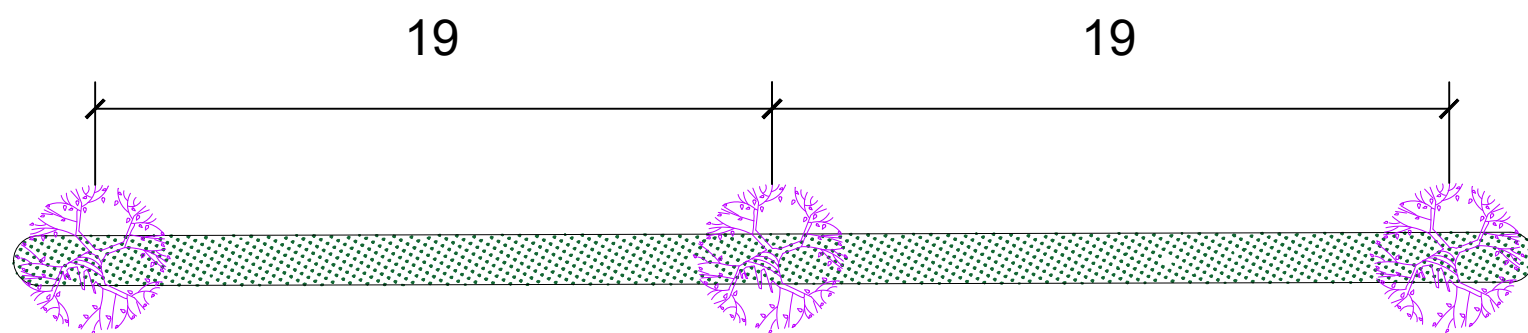

obs.: A DISPOSIÇÃO DO PLANTIO DOS JACARANDÁS MIMOSO NO CANTEIRO CENTRAL DEVERÁ SEGUIR AS MEDIDAS INDICADAS EM PROJETO

IMPLANTAÇÃO

1/200



Árvore Hibiscus



Cerca viva de Alamandra



Grama Esmeralda




Jacarandá Mimoso



Hortênsia

APROVAÇÕES:



MUNICÍPIO DE CORONEL VIVIDA - PARANÁ
GESTÃO 2021 - 2024

Divisão de Estudos e Projetos
Praça Angelo Mozzomo, s/nº
Coronel Vivida - Paraná
(46)3232-8300

Empreendimento:

**REVITALIZAÇÃO DA AVENIDA GENEROSO MARQUES:
TRECHO ROTATÓRIA GRÁFICA COLINA ATÉ SAÍDA
PARA CHOPINZINHO**

Prefeito Municipal	Conteúdo da prancha: - ACESSIBILIDADE - SISTEMA VIÁRIO - DETALHES	Data: 29.12.2022
ANDERSON MANIQUE BARRETO <small>PREFEITO</small>		Escala: Indicada
Responsável Técnico	Área de Intervenção: 37.770,00m²	Prancha:
JOÃO RODOLFO PETZOLD FERRI <small>ARQUITETO E URBANISTA - CAU/PR A172810-5</small>	RRT DE PROJETO: 12674838	10 DE 10
	Desenho: João	