




LOCALIZAÇÃO DA ACADEMIA NO PARQUE


QUADRO ESTATÍSTICO ACADEMIA DE GINÁSTICA:		
EQUIPAMENTO:	ÁREA:	UNIDADES:
Barras de flexão	0,44m²	3
Barra fixa em aço para exercícios	0,14m²	2
Espaldar (escada fixa)	0,14m²	2
Equipamento p/ exercício abdominal em concreto	0,99m²	3
Aparelho para ginástica	2,02m²	1
Banco em concreto h50 x l40 x c275cm	1m²	1
Muti-estação de treino em inox	5,5m²	1
Instalação interativa escalonada em madeira	4,8m²	1
Banco em concreto h50 x l40 x c275cm	1m²	1
Instalação interativa "equilibrista" em madeira	0,9m²	1
AREA DE PISO DA ACADEMIA	172,73m²	-

DETALHES DE MOBILIÁRIOS E EQUIPAMENTOS:


Aparelho de abdominal em concreto e aço

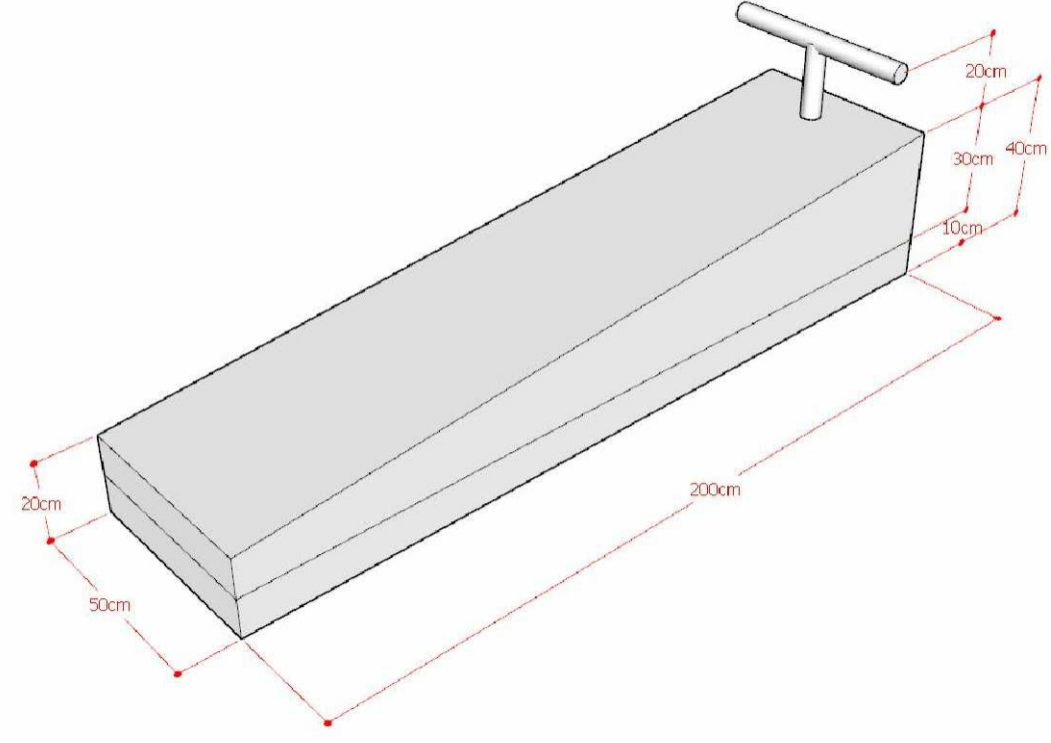


Aparelho para ginástica

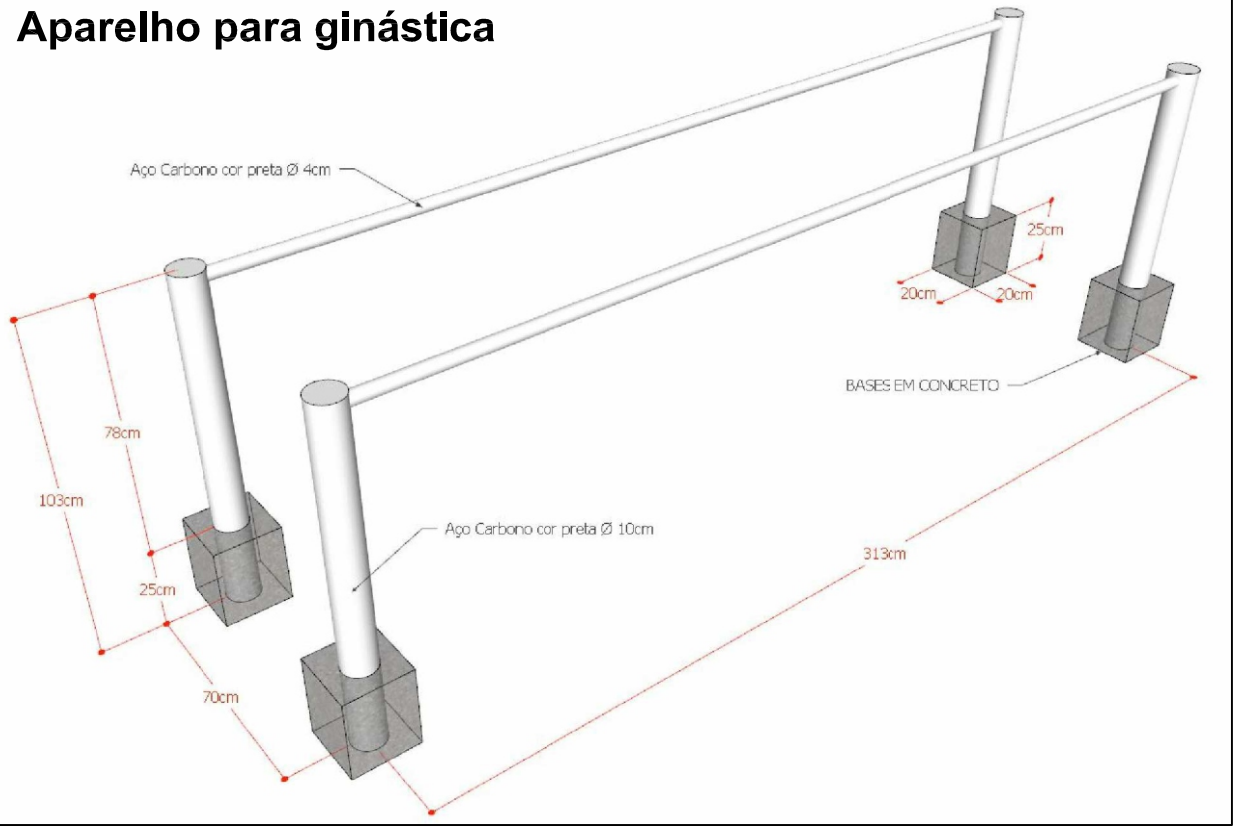


Barra fixa para exercícios em aço na cor preta

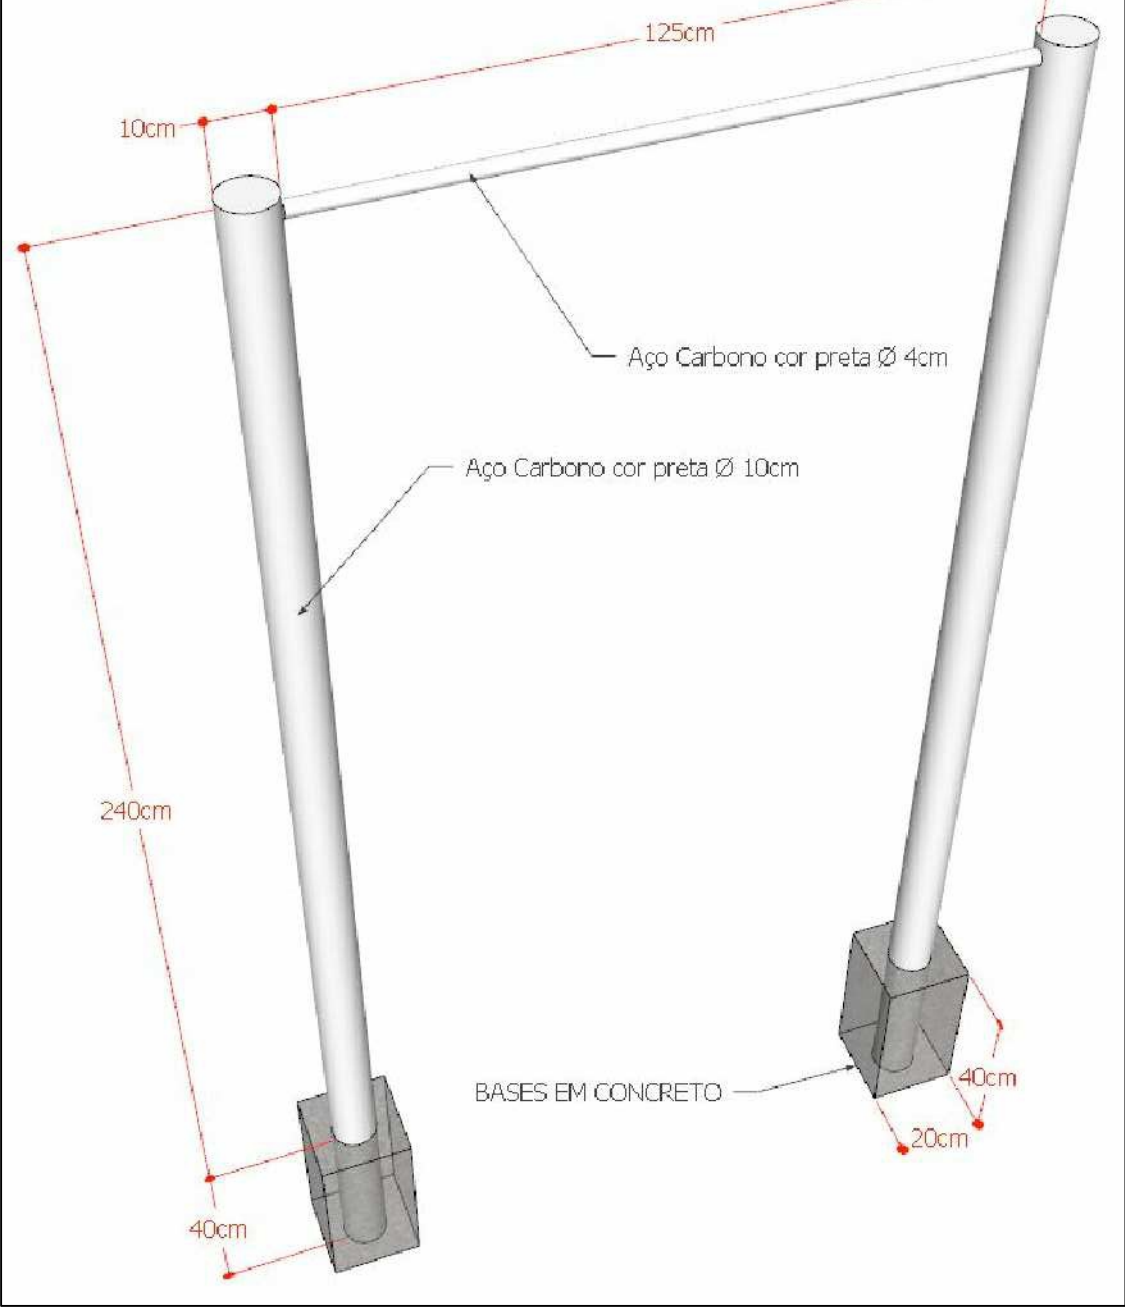


Barras fixadas no chão para flexões

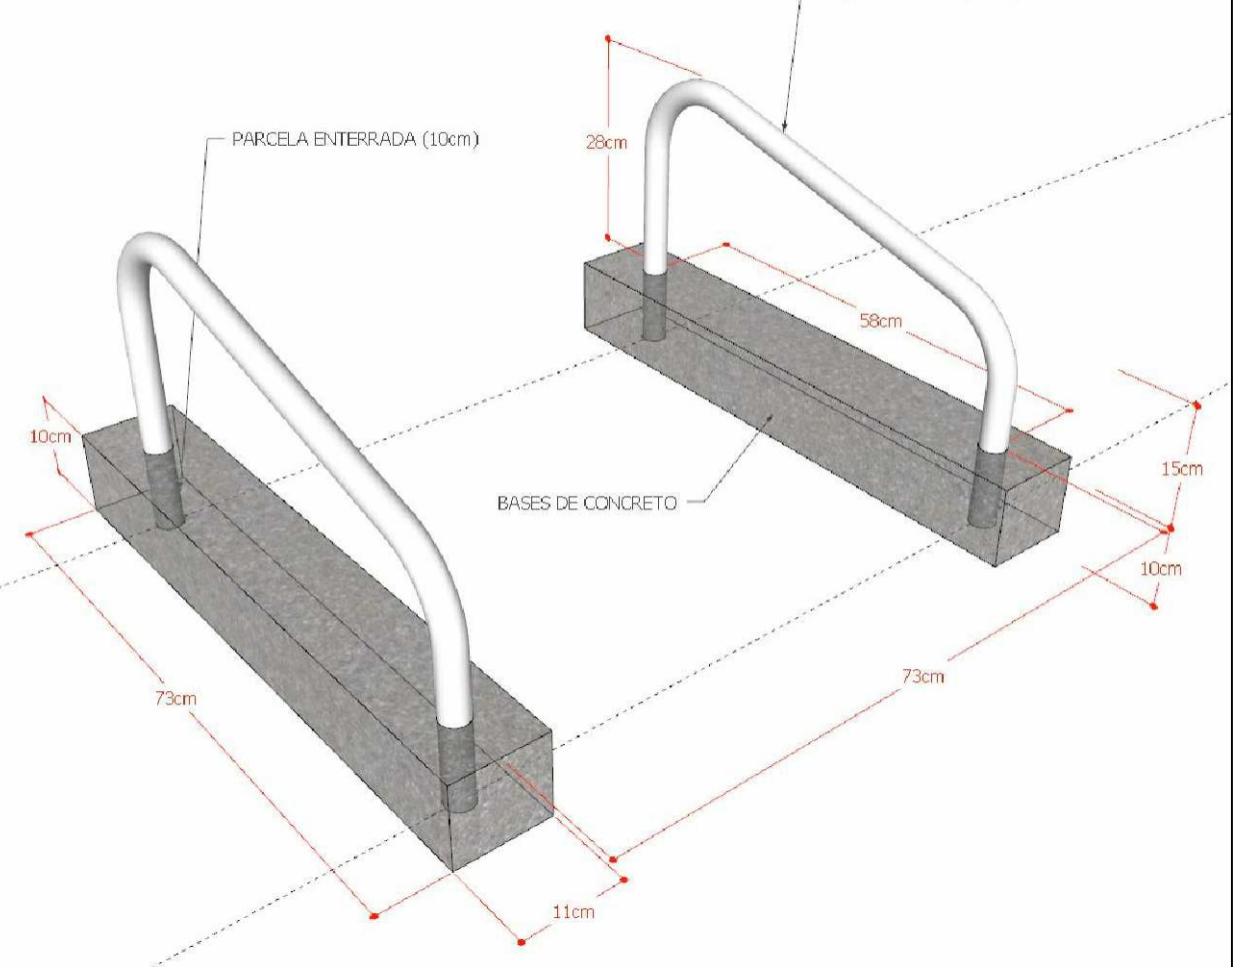


Espaldar (escada fixa) em aço na cor preta

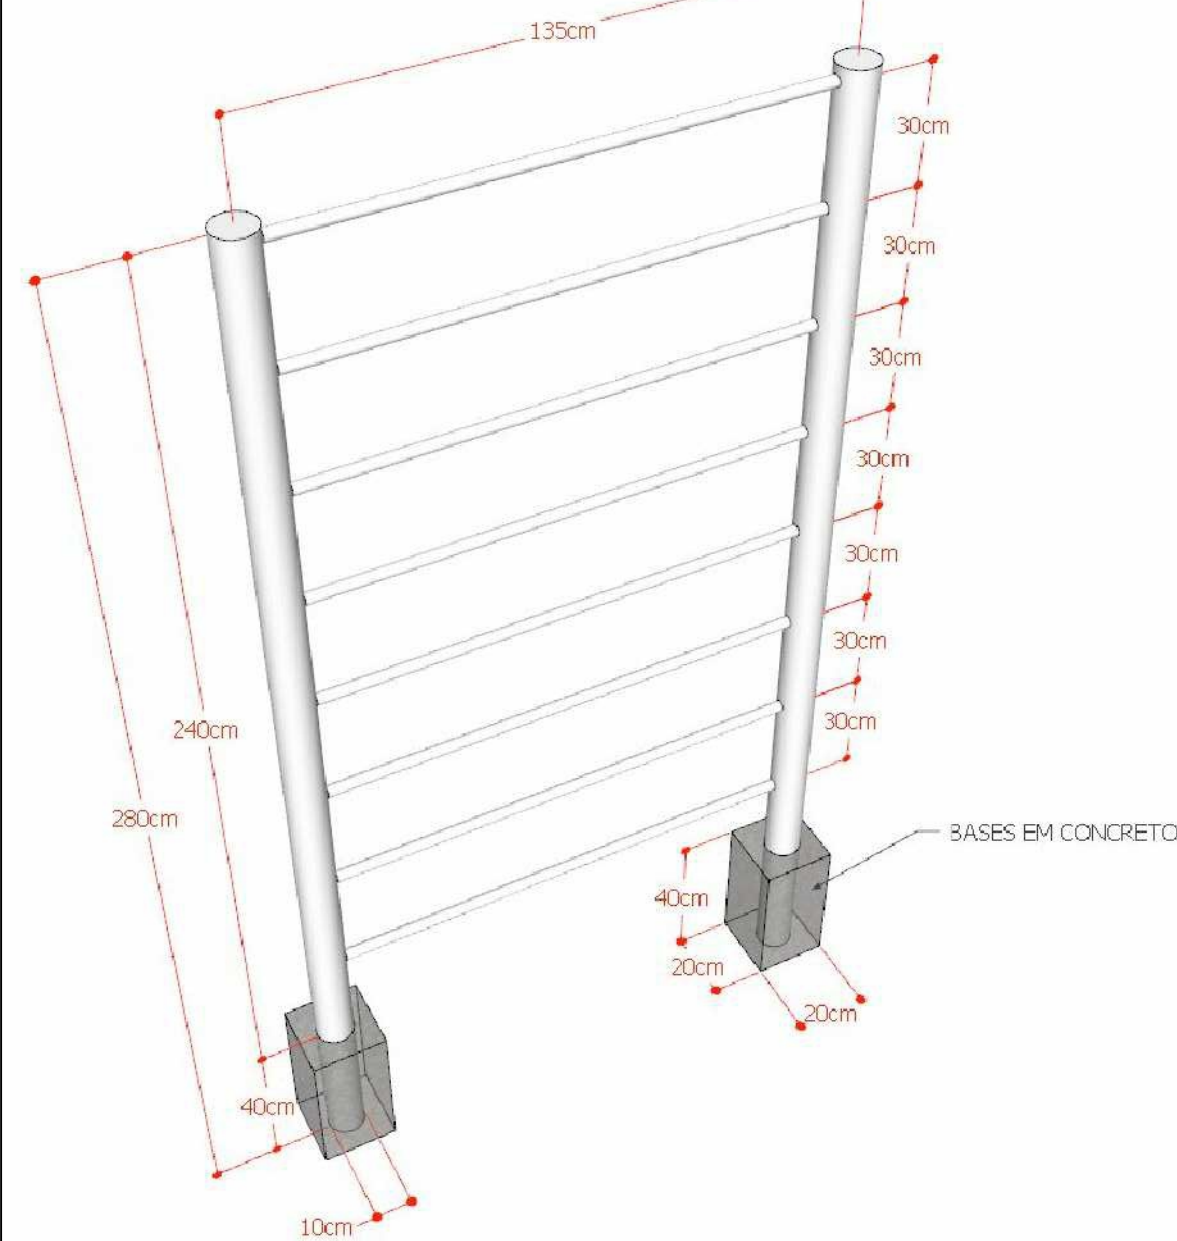


Multi-estação de treino em inox (produto)

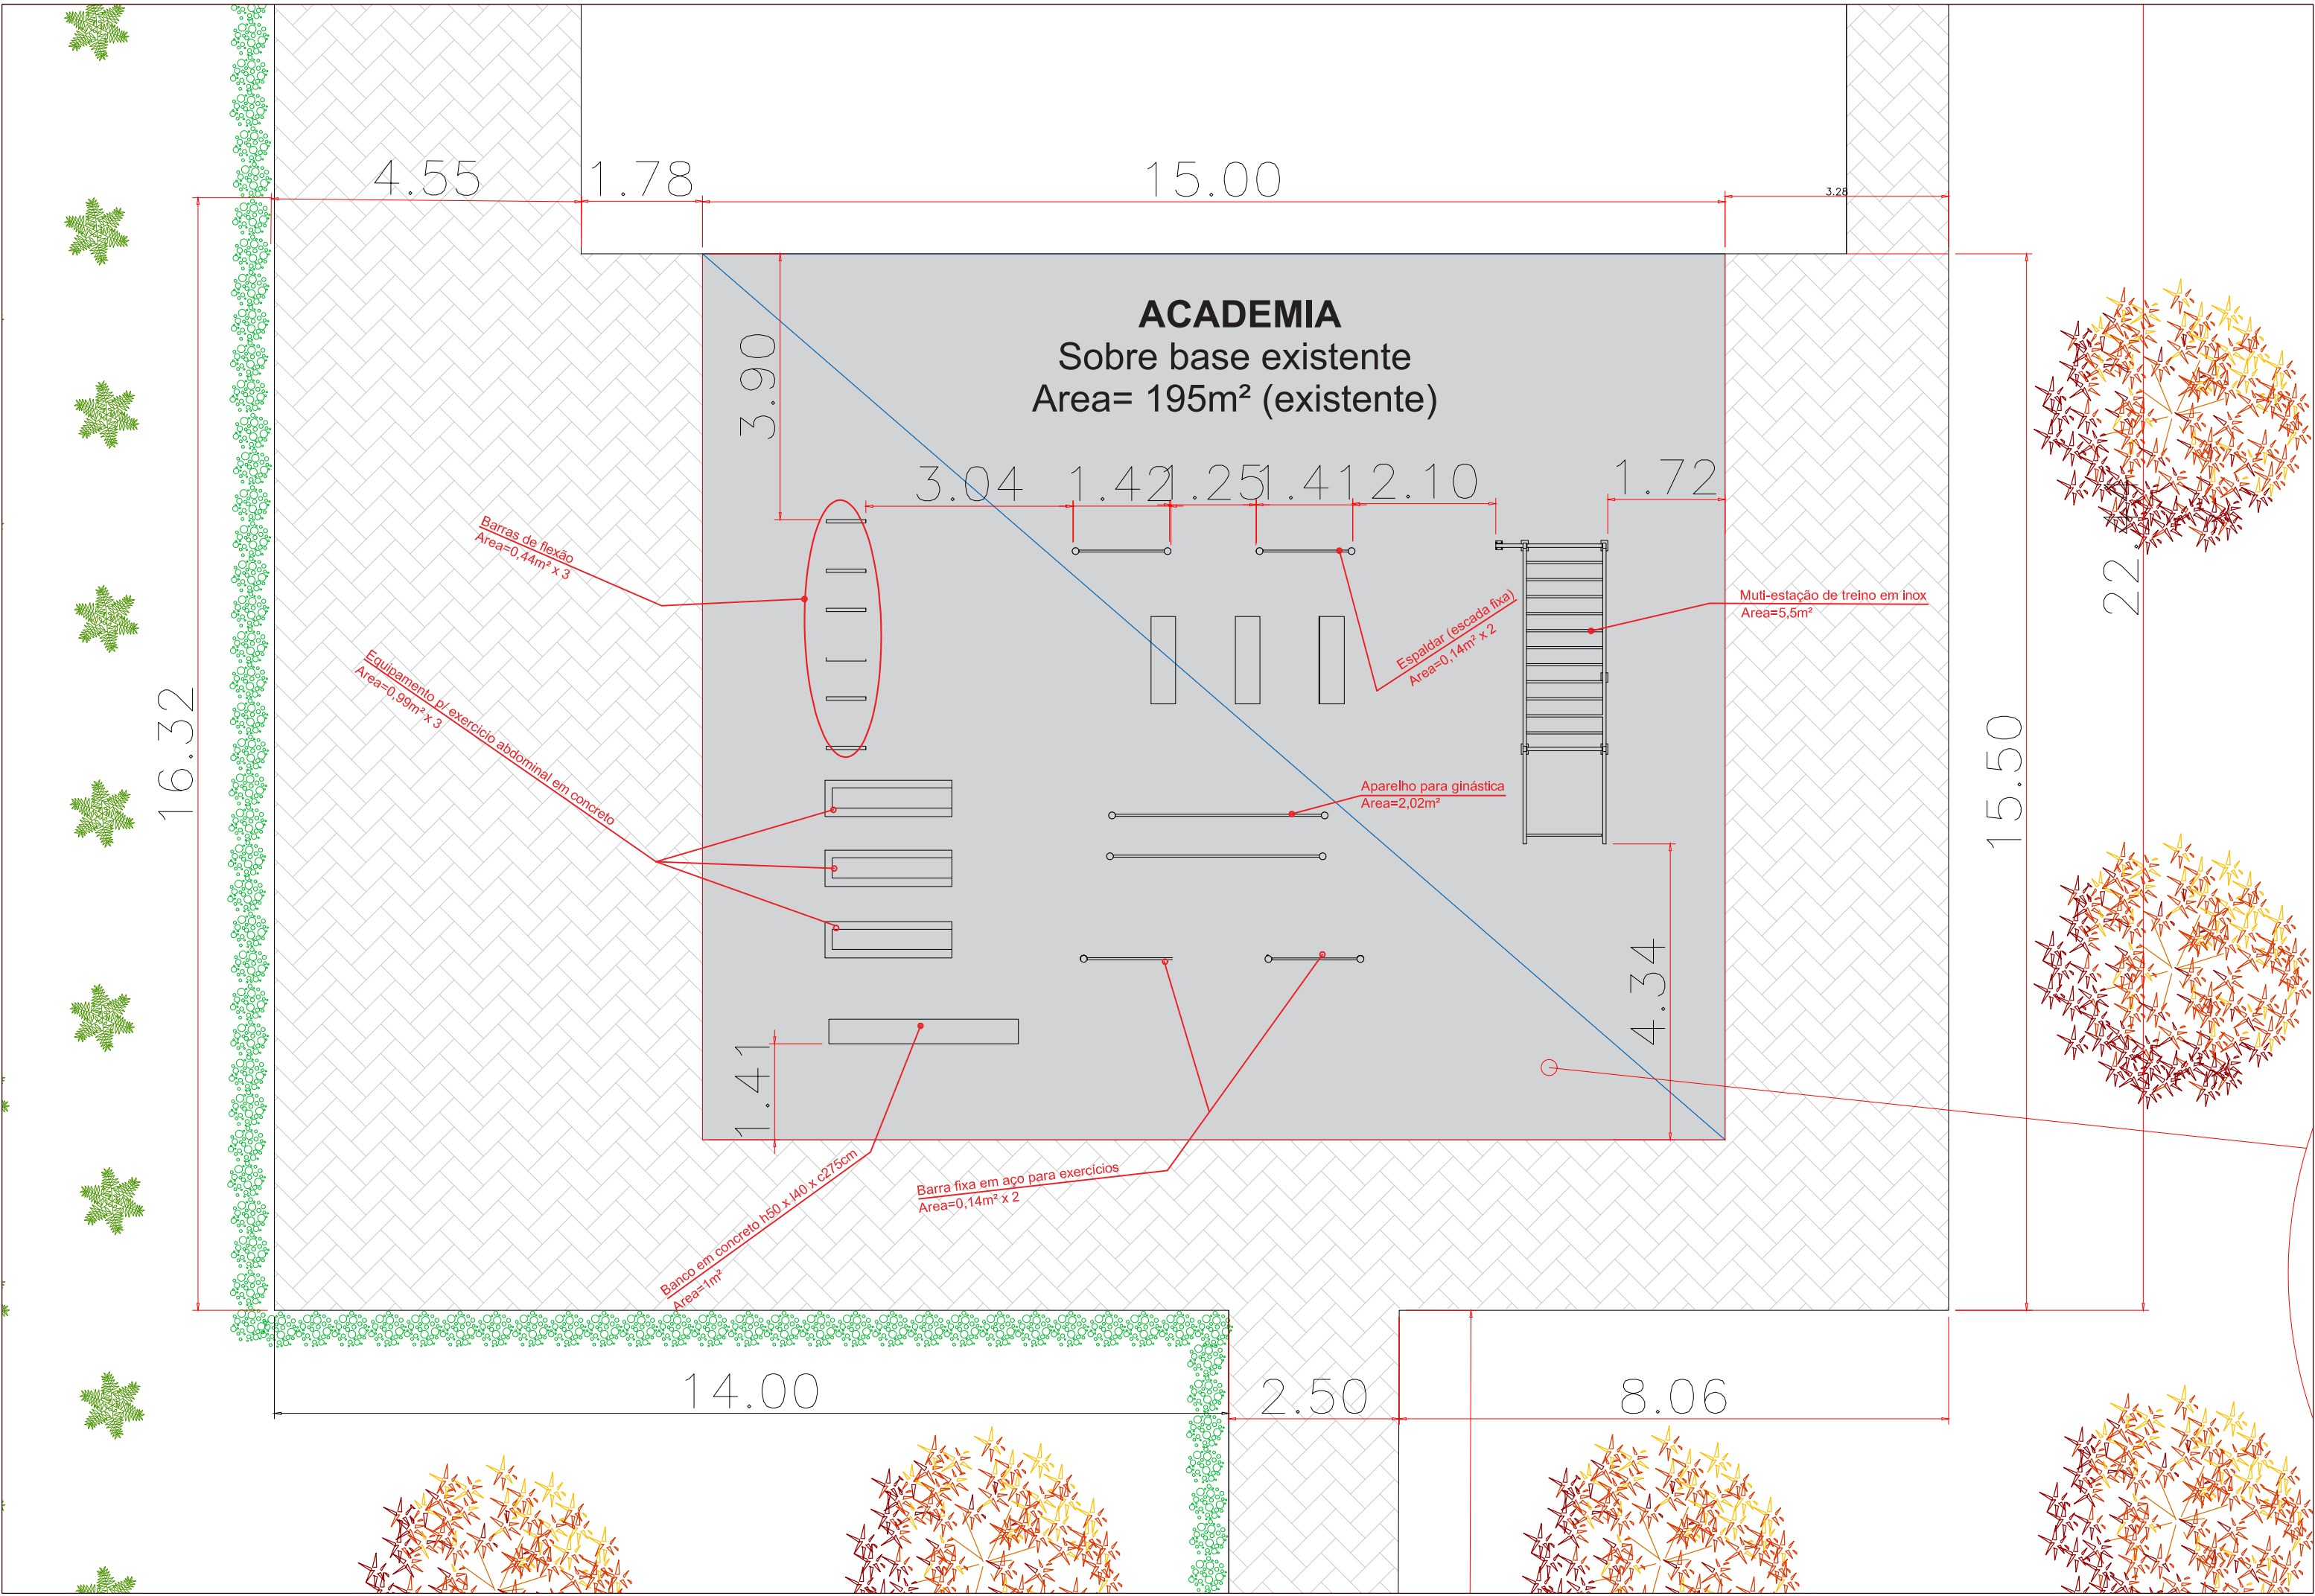

Instalação recreativa escalonada em madeira de eucalipto

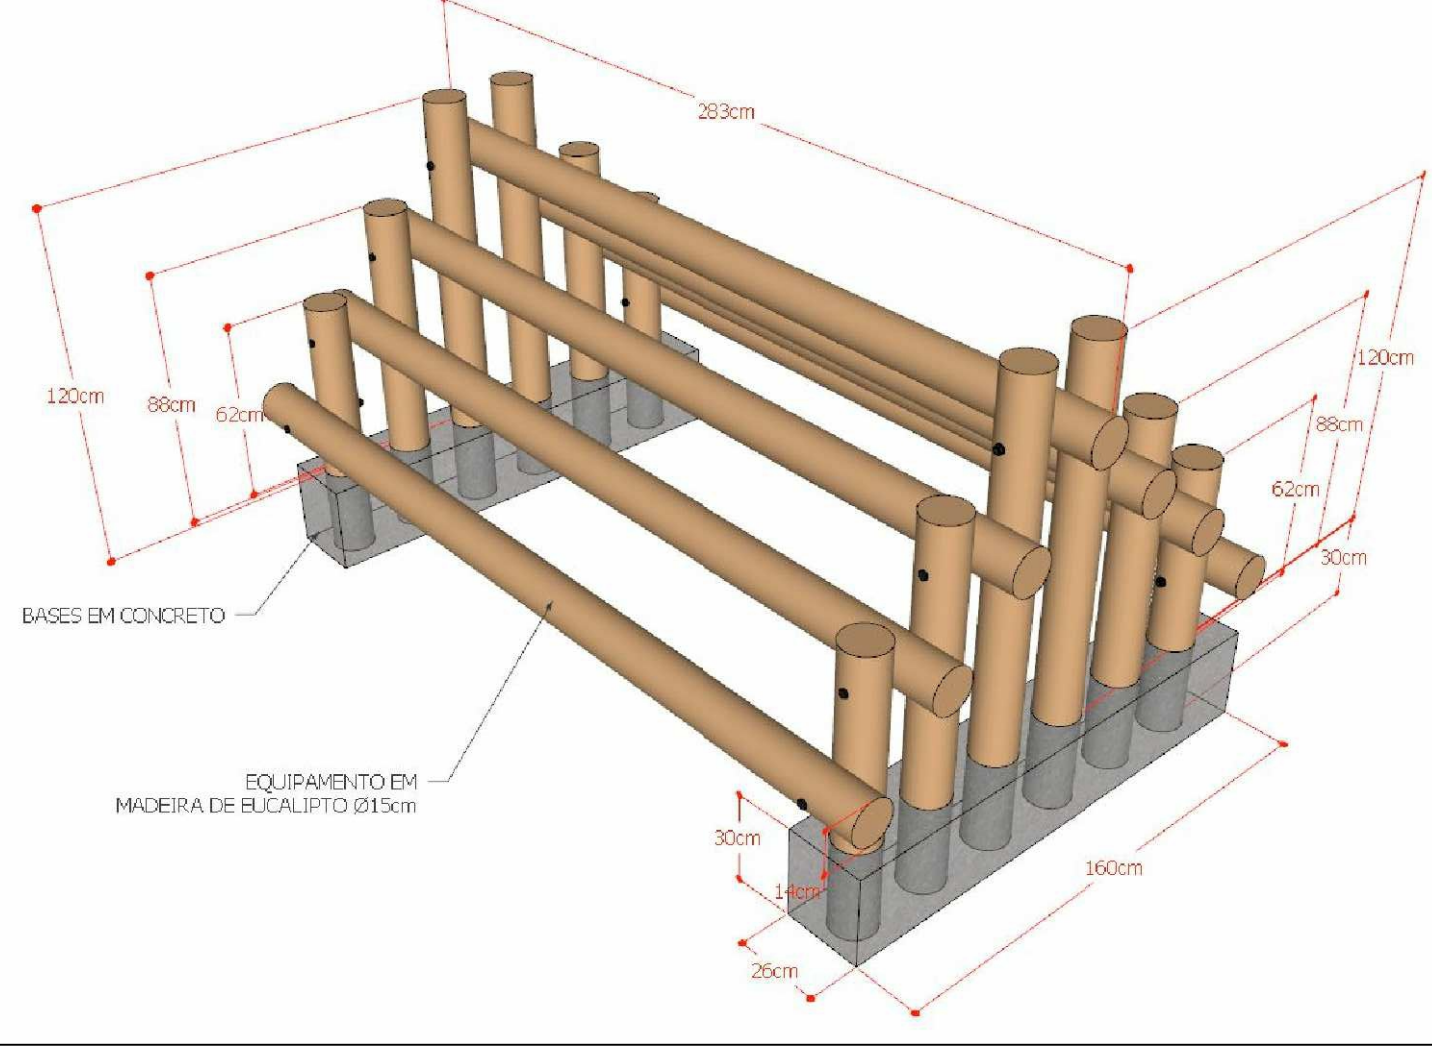


Instalação interativa "equilibrista" em madeira e eucalipto

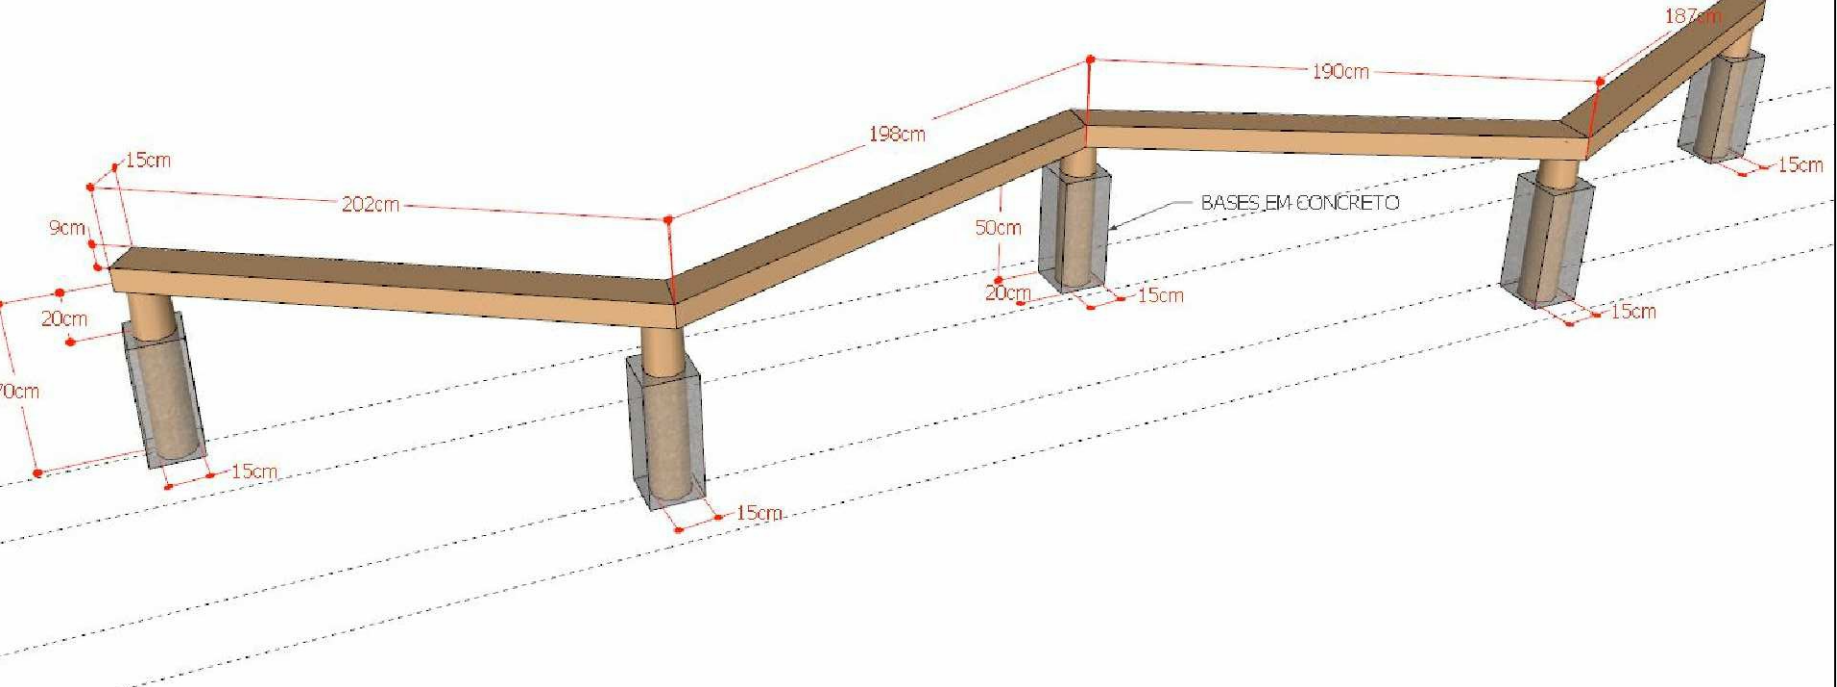

BRINQUEDOS INSTALADOS PROXIMOS AO LAGO MENOR INDICADOS NA PRANCHA DE IMPLANTAÇÃO

Banco de concreto para a academia

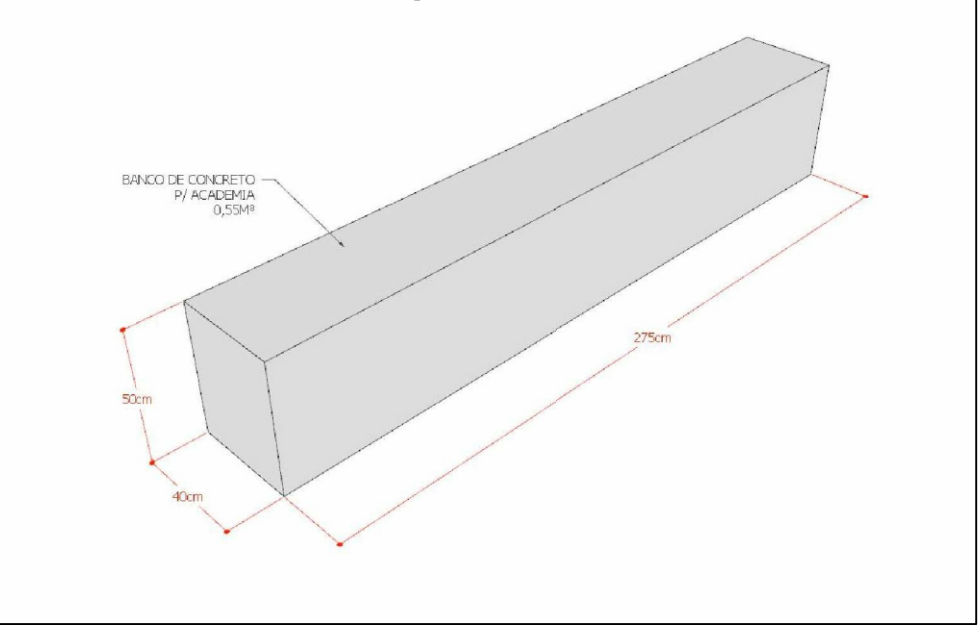

APROVAÇÕES:

MUNICÍPIO DE CORONEL VIVIDA - PARANÁ
GESTÃO 2021 - 2024
Divisão de Estudos e Projetos
Praça Ângelo Mezzomo, s/nº
Coronel Vivida - Paraná
(46)3232-8323 - 3232-8324

Empreendimento:
REVITALIZAÇÃO DE ESPAÇOS PÚBLICOS URBANOS DE CORONEL VIVIDA-PR
(PARQUE URBANO ARNALDO WENTZ DE MORAES) Fase 2
Projeto de Paisagismo, Mobiliário Urbano, Equipamentos, Praça de Chegada e Iluminação.

Anderson Barreto Prefeito	Conteúdo da prancha: - ACADEMIA DE GINÁSTICA - EQUIPAMENTOS DA ACADEMIA	Data:
Responsável Técnico	Área de Intervenção: 74.690,70m²	Escala: Indicada
HULYAN BOLSONI MINOSSO Arquiteto e Urbanista - CAU nº A230599-2	ART DE PROJETO: 11723854	Prancha:
	PROJETO: Divisão de Estudos e Projetos	06/12