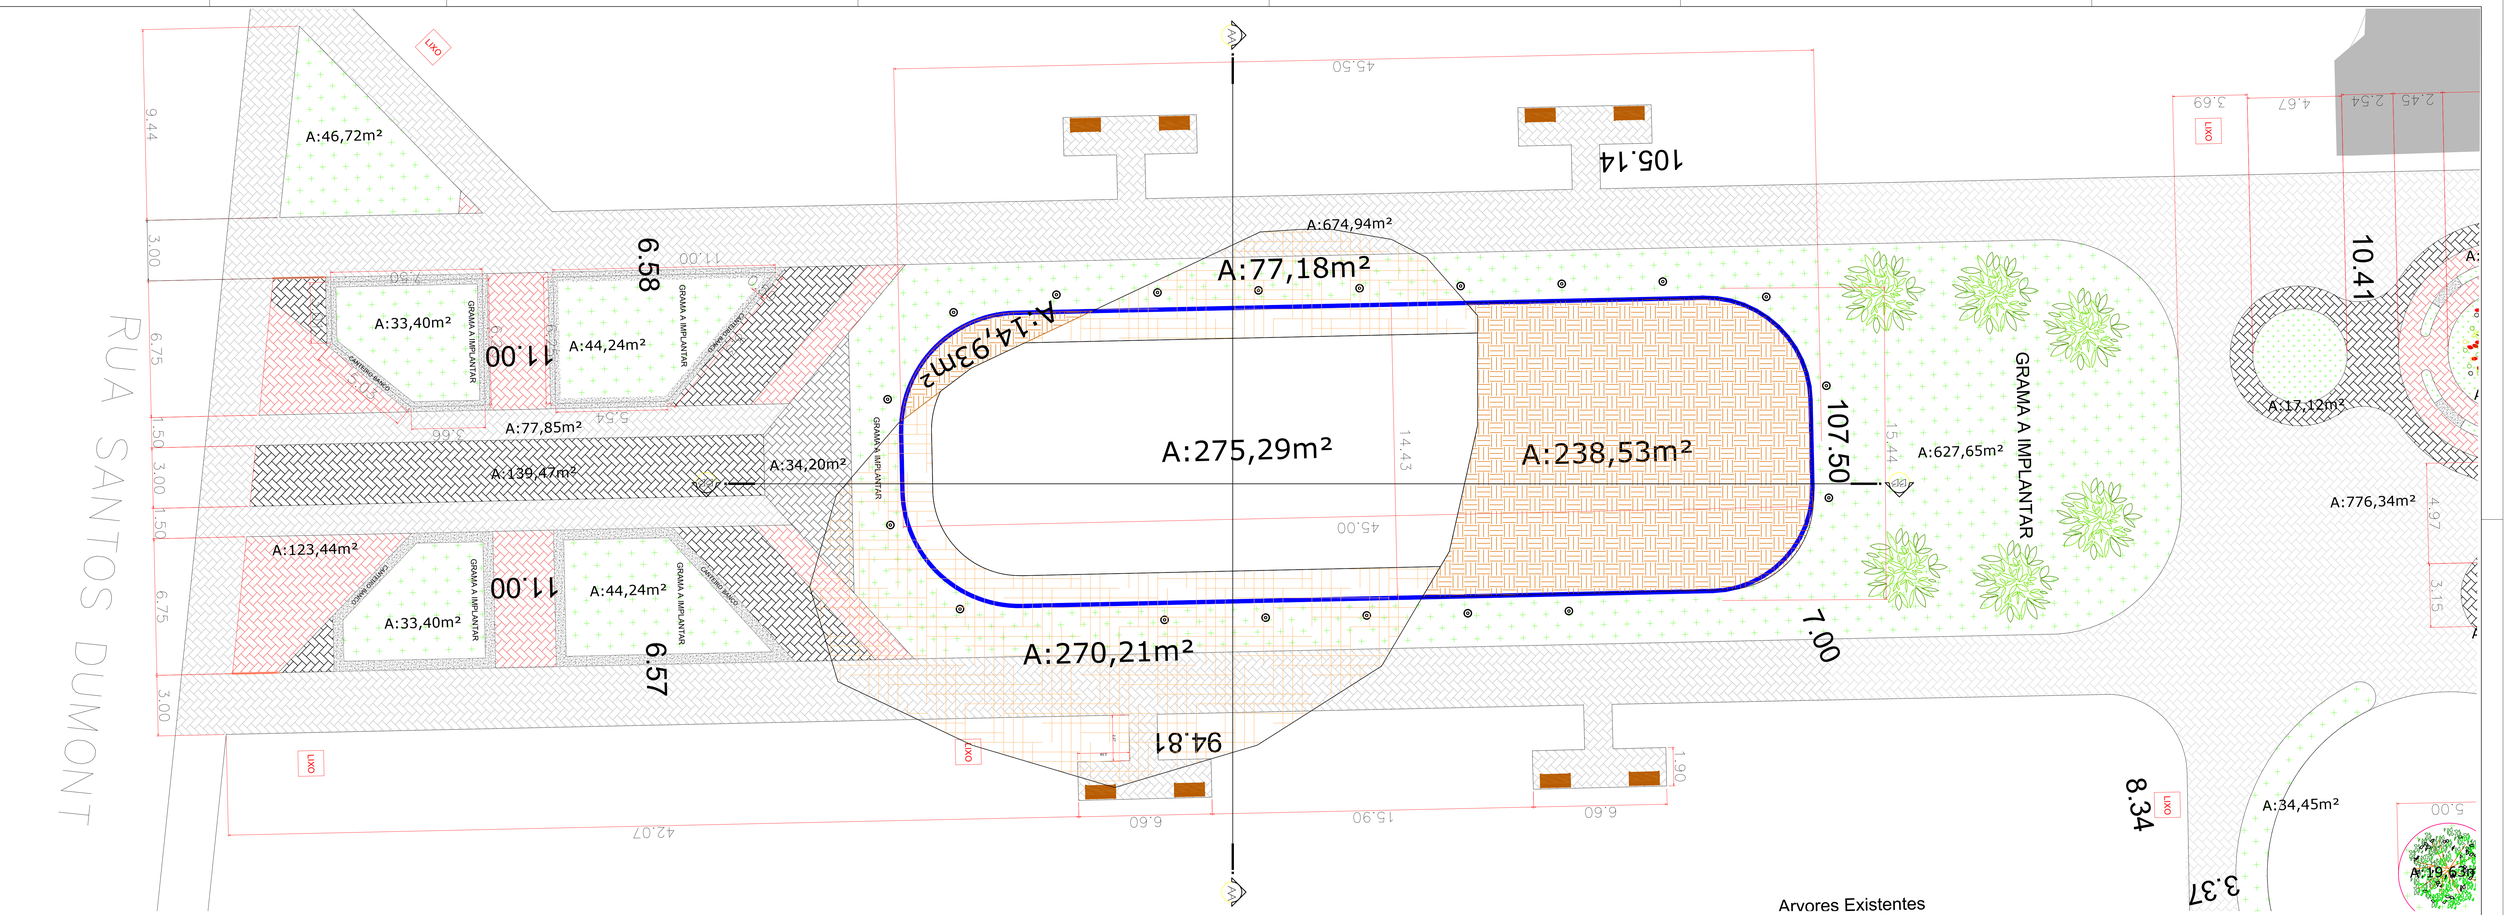

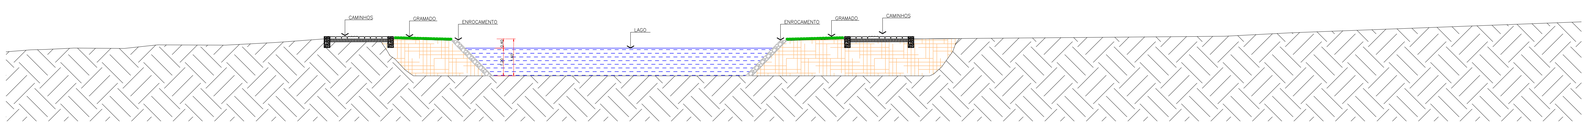

CORTE AA
ESC: S/E

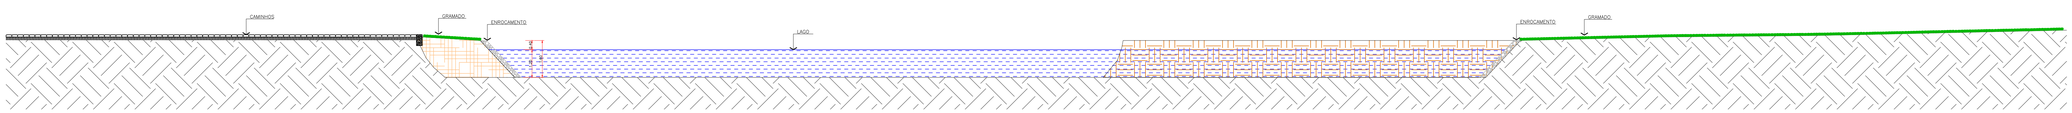

CORTE BB
ESC: S/E

LEGENDA:

ÁREA DE CORTE

ÁREA DE ATERRO

VOLUMES DE TERRAPLENAGEM:

VOLUME DE CORTE	253,43 * 1,60 = 405,54M³
VOLUME DE ATERRO	347,39 * 1,60 * 1,25 = 694,78M³

APROVAÇÕES:

MUNICÍPIO DE CORONEL VIVIDA - PARANÁ
GESTÃO 2021 - 2024

Divisão de Estudos e Projetos
Praça Ângelo Mezzomo, s/nº
Coronel Vivida - Paraná
(46)3232-8300

Empreendimento:

REQUALIFICAÇÃO DO PARQUE URBANO ARNALDO WENTZ DE MORAES

CORTE E ATERRO

Prefeito Municipal
ANDERSON MANIQUE BARRETO:96731109991
Assinado de forma digital por ANDERSON MANIQUE BARRETO:96731109991
Dados: 2023.09.27 13:17:16 -03'00'
ANDERSON MANIQUE BARRETO
PREFEITO

Responsável Técnico
Assinado digitalmente por HULYAN BOLSONI MINOSSO 06893372860
Razão: Eu revisei este documento
Localização: Coronel Vivida-PR
Data: 2023.09.27 14:48:42-03'00'
HULYAN BOLSONI MINOSSO
ARQUITETO E URBANISTA - CAU 00A2305992

Conteúdo da prancha:
- LOCAÇÃO
- CORTE AA
- CORTE BB

Área de Intervenção:: **96.750,70 m²**

ART DE PROJETO: 11723854

Desenho: **Douglas Strapazzon**

Data: SET 2023

Escala: Indicada

Prancha: **E 01**
DE 01