


PAVIMENTAÇÃO E DEMOLIÇÕES
Escala: 1/500

SINALIZAÇÃO
Escala: 1/500

- PAVIMENTAÇÃO EM C.B.U.O.
- MEIO-FIO EXISTENTE
- MEIO-FIO (GUIA) A INSTALAR
- MEIO-FIO A ALINHAR
- FINCADADE DE CONCRETO 10x20cm
- PAVER COR NATURAL
- PAVER TÁTIL DIRECIONAL
- PLANTIO DE GRAMA ESMERALDA
- DEMOLIÇÃO DE CALÇADA
- RAMPAS DE ACESSIBILIDADE
- ÁRVORE A PLANTAR (CANELINHA)
- ÁRVORE A PLANTAR (CEREJEIRA DO JAPÃO)
- PLACAS A INSTALAR
- PLACAS A INSTALAR
- PLACAS DE IDENTIFICAÇÃO DE LOGRADOUROS PÚBLICOS A INSTALAR

ÁREA DE ATERRO
164,35m²

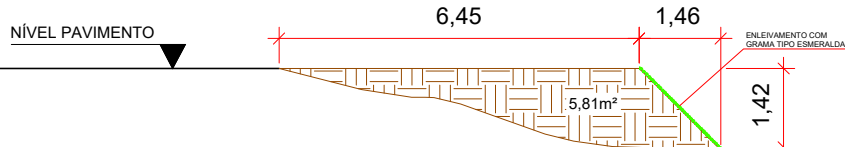

ÁREA DE ATERRO
Escala: S/E

APROVAÇÕES:

MUNICÍPIO DE CORONEL VIVIDA - PARANÁ
GESTÃO 2021 - 2024

Divisão de Estudos e Projetos
Praça Ângelo Mezzomo, s/nº
Coronel Vivida - Paraná
(46)3232-8300

Empreendimento:

PAVIMENTAÇÃO ASFÁLTICA EM VIAS PÚBLICAS URBANAS DE CORONEL VIVIDA/PR.

LOTEAMENTO SOL NASCENTE

Prefeito Municipal	Conteúdo da prancha: - PAVIMENTAÇÃO - SINALIZAÇÃO - URBANIZAÇÃO - GAP	Data: 18.04.2022
ANDERSON MANIQUE BARRETO PREFEITO	Área de Intervenção: 2.161,48m²	Escala: Indicada
Responsável Técnico	ART DE PROJETO: 1720222198196	Prancha: 03 DE 05
JEAN FELIPE MIECOANSKI ENGENHEIRO CIVIL - CREA 148.9810/PR	Desenho: Douglas Strapazzon	