




DETALHE CAIXA DE PASSAGEM

Escala: S/E

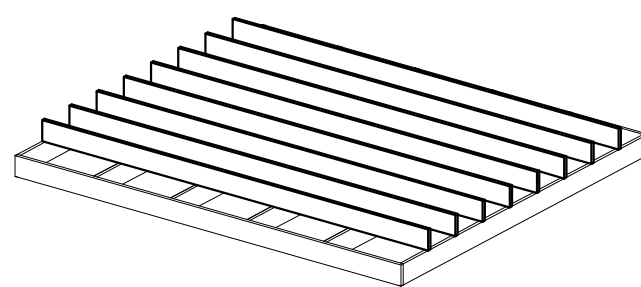

GRADE PARA BOCA DE LOBO COM 70X80CM, CONFECCIONADA EM FERRO CHATO 1/4X1.1/2, COM 06 TRAVESSAS EM UM DOS LADOS E 10 TRAVESSAS EM OUTRO LADO - REFORÇADAS.



Escala: 1/500



Escala: S/E



Escala: S/E

| | |
|-----|---|
| AC | ÁREA DE CONTRIBUIÇÃO DA BACIA |
| TC | TUBO DE CONCRETO - ABNT-NBR890/03 (E969) |
| ML | ML - BOCA DE LOBO - A EXECUTAR |
| GL | GL - CAIXA DE LIGAMENTO - A EXECUTAR |
| PV | PV - POÇO DE VISITA - A EXECUTAR |
| OCI | OCI - POÇO DE CONTENÇÃO E INFILTRAÇÃO - A EXECUTAR |
| DE | DISSIPADOR HORIZONTAL DE ENERGIA - A EXECUTAR |
| FL | SENTIDO DO FLUXO DA GALERIE DE ÁGUAS PLUVIAIS |
| TC | TUBO EM CONCRETO Ø 0,40m - ABNT-NBR890/03 (E969) - A EXECUTAR |
| TC | TUBO EM CONCRETO Ø 0,60m - ABNT-NBR890/03 (E969) - A EXECUTAR |
| FA | FAIXA DE SERVIÇO NÃO EDIFICACIONAL COM LARGURA DE 2,00m |

| | | |
|--------------|--------|----------------|
| | BL1 | Nº poço visita |
| Profundidade | 781,00 | ↳ Cota terreno |
| | 779,80 | ↳ Cota coletor |

APROVAÇÕES:



MUNICÍPIO DE CORONEL VIVIDA - PARANÁ
GESTÃO 2021 - 2024

Divisão de Estudos e Projetos

Praça Ângelo Mezzomo, s/nº

Coronel Vivida - Paraná
(46)3232-8300

Empreendimentos:

PAVIMENTAÇÃO ASFÁLTICA EM VIAS PÚBLICAS URBANAS DE CORONEL VIVIDA/PR.

LOTEAMENTO SOL NASCENTE

| | | |
|---|--|---------------------------------------|
| Prefeito Municipal | Conteúdo da prancha: — PAVIMENTAÇÃO — SINALIZAÇÃO — URBANIZAÇÃO — GAP | Data: 18.04.2022 |
| ANDERSON MANIQUE BARRETO PREFEITO | | Escala: Indicada |
| Responsável Técnico | Área de Intervenção: 2.161,48m² ART de PROJETO: 1720222198196 Desenho: Douglas Strapazon | Prancha: 04 DE 05 |
| JEAN FELIPE MIECOANSKI ENGENHEIRO CIVIL - CREA 148280/PR | | |

04
DE 05