



MODELO						
CODIGO	R-1	R-19	R-6B + COMPLEMENTAR	R-6B + COMPLEMENTAR	R-6B + COMPLEMENTAR	A-32b

MODELO						
CODIGO	A-16	A-18	R-3	R-26	R-6a	R-6b

PLACAS DE SINALIZAÇÃO  
Escala: S/E

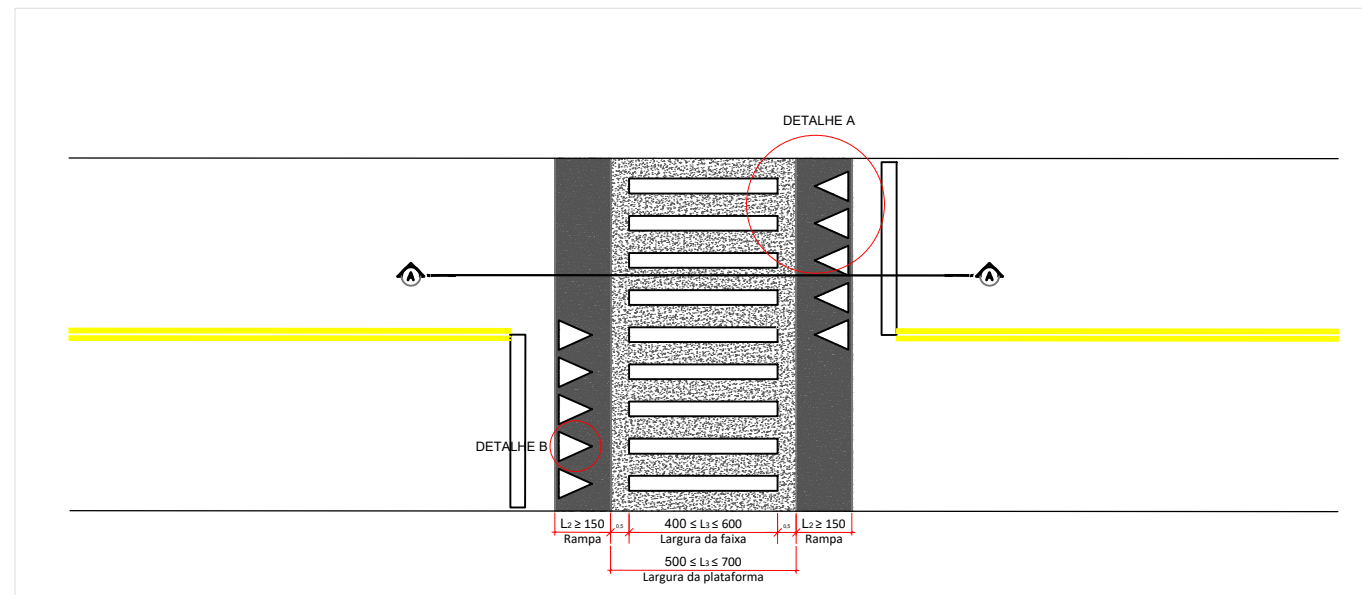


TRAVESSIA ELEVADA  
Escala: 1/200

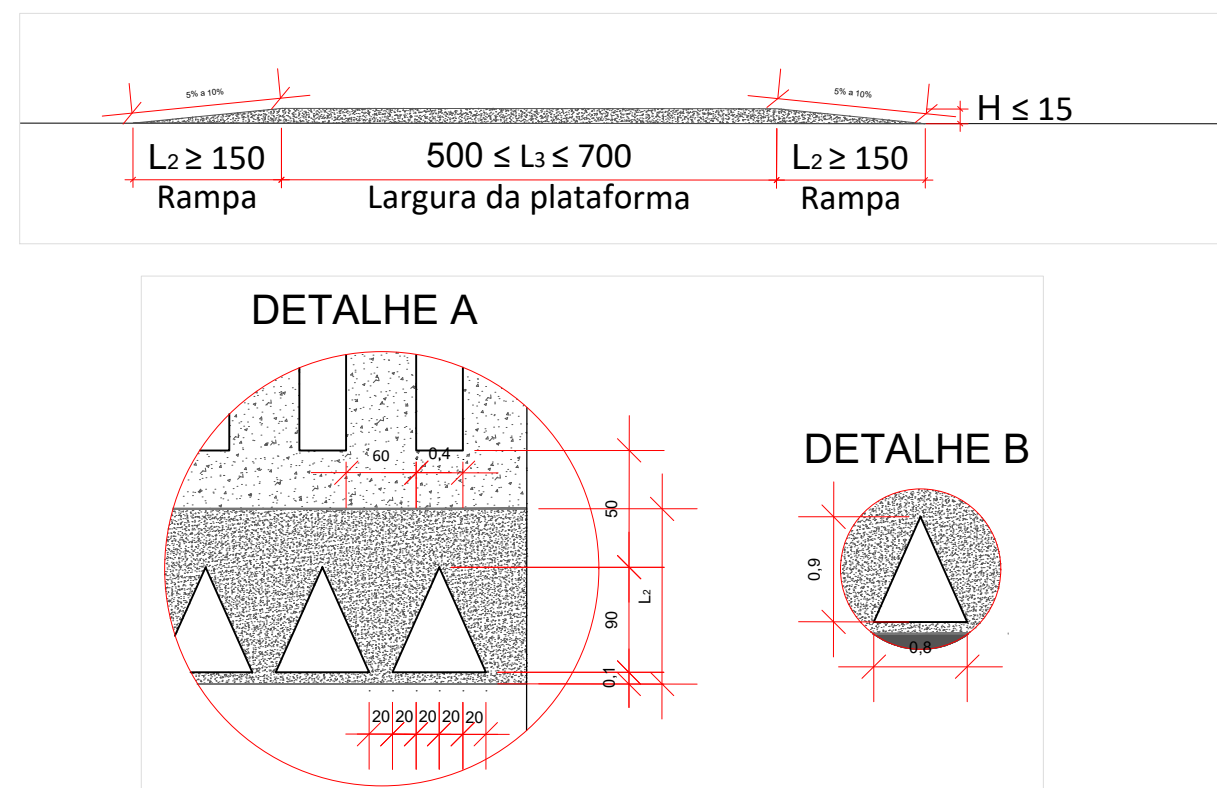


DETALHES - TRAVESSIA ELEVADA  
Escala: S/E




DETALHAMENTO PLACAS DE IDENTIFICAÇÃO DE LOGRADOURO  
Escala: 1/10

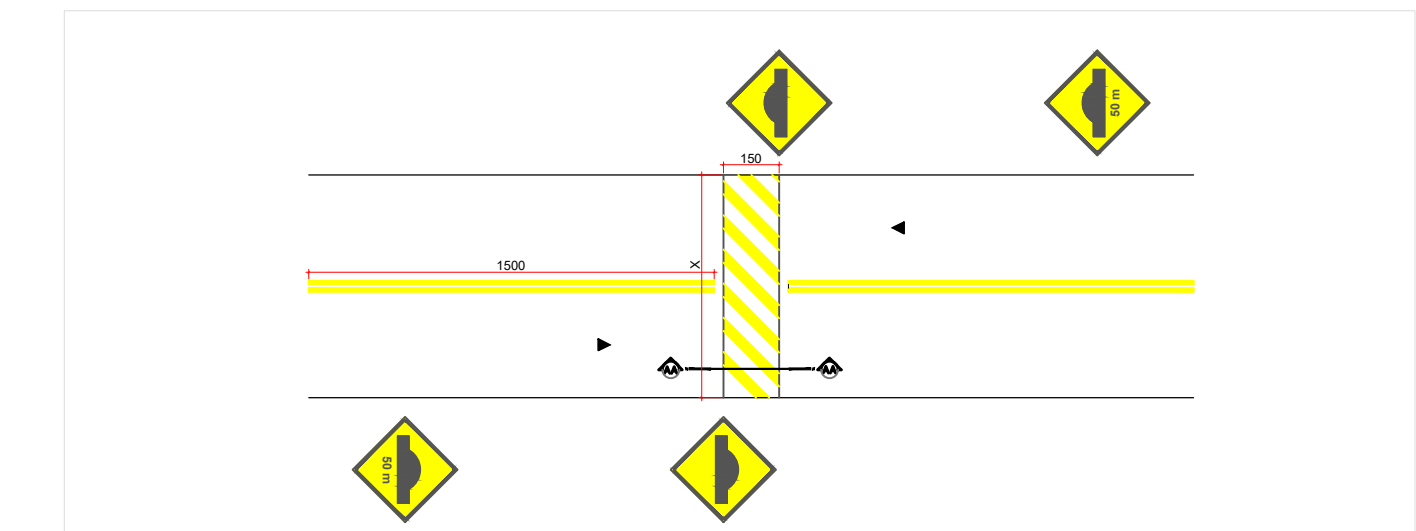


ONDULAÇÕES TRANSVERSAIS TIPO B (RESOLUÇÃO Nº 600 - CONTRAN)  
Escala: S/E

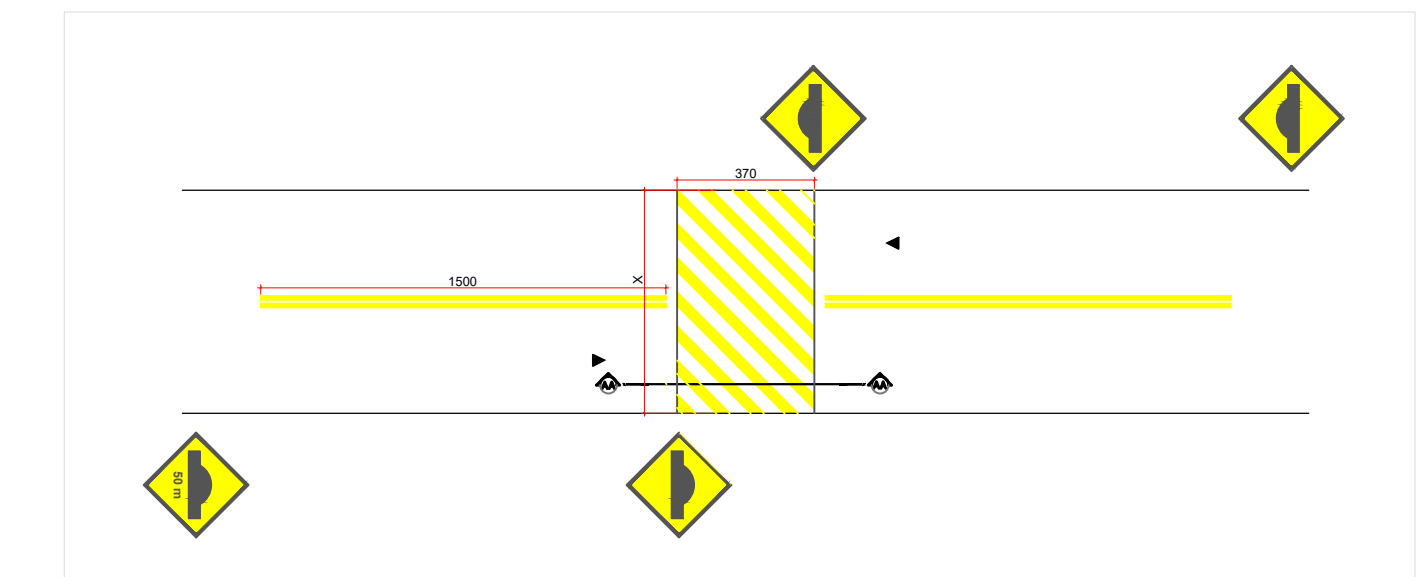


ONDULAÇÕES TRANSVERSAIS TIPO A (RESOLUÇÃO Nº 600 - CONTRAN)  
Escala: S/E

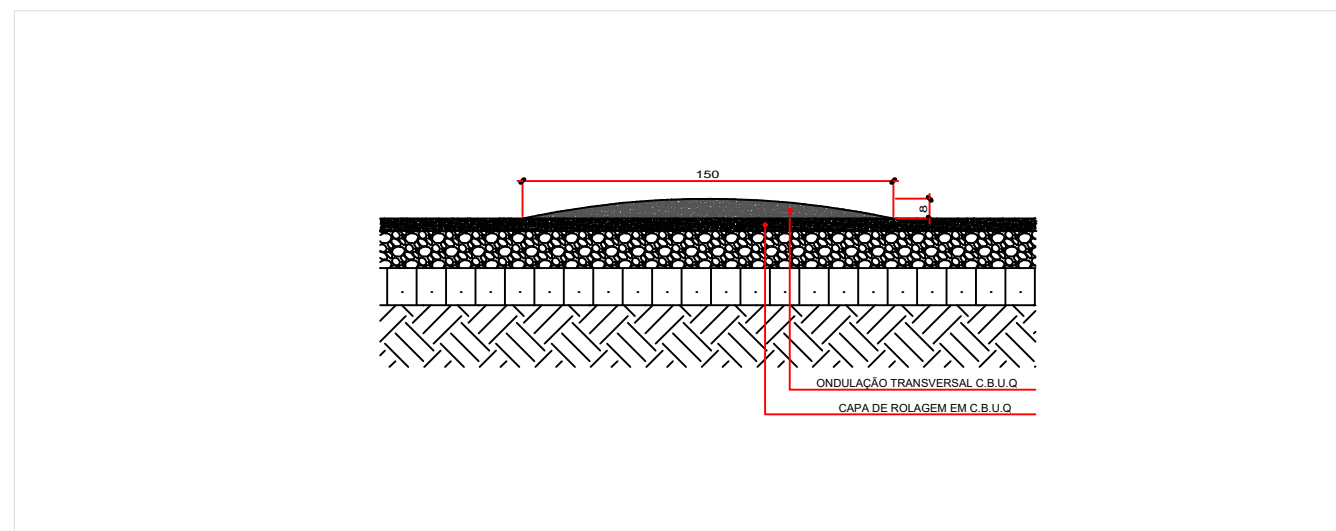


DETALHES - ONDULAÇÕES TRANSVERSAIS TIPO B (RESOLUÇÃO Nº 600 - CONTRAN)  
Escala: S/E

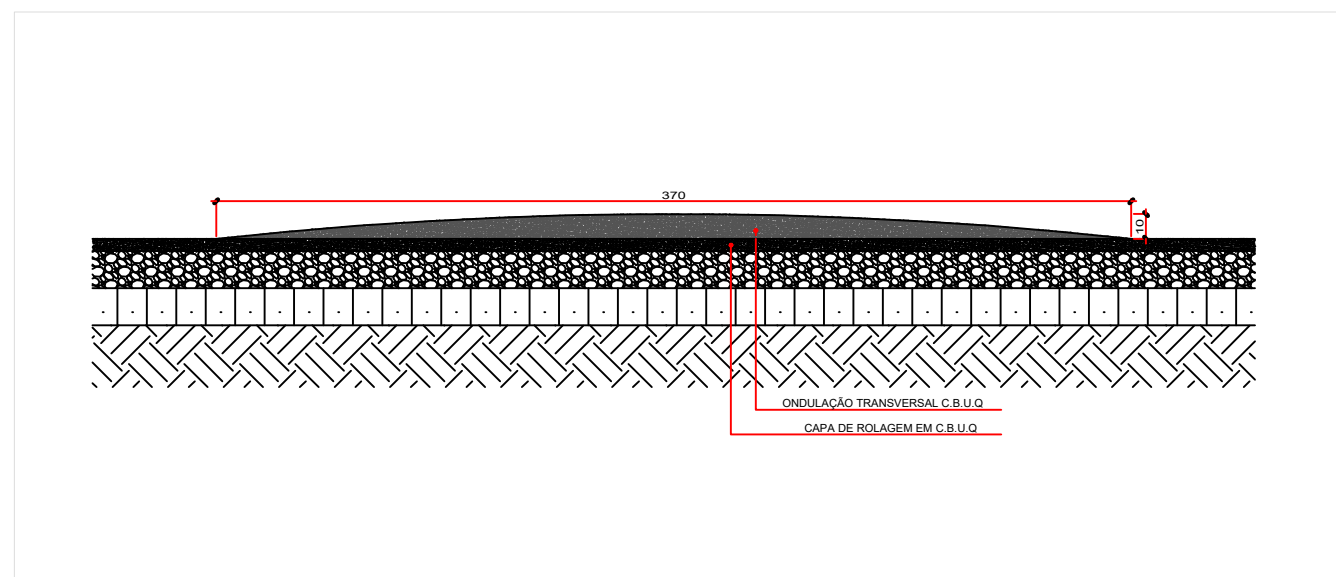

DETALHES - ONDULAÇÕES TRANSVERSAIS TIPO A (RESOLUÇÃO Nº 600 - CONTRAN)  
Escala: S/E





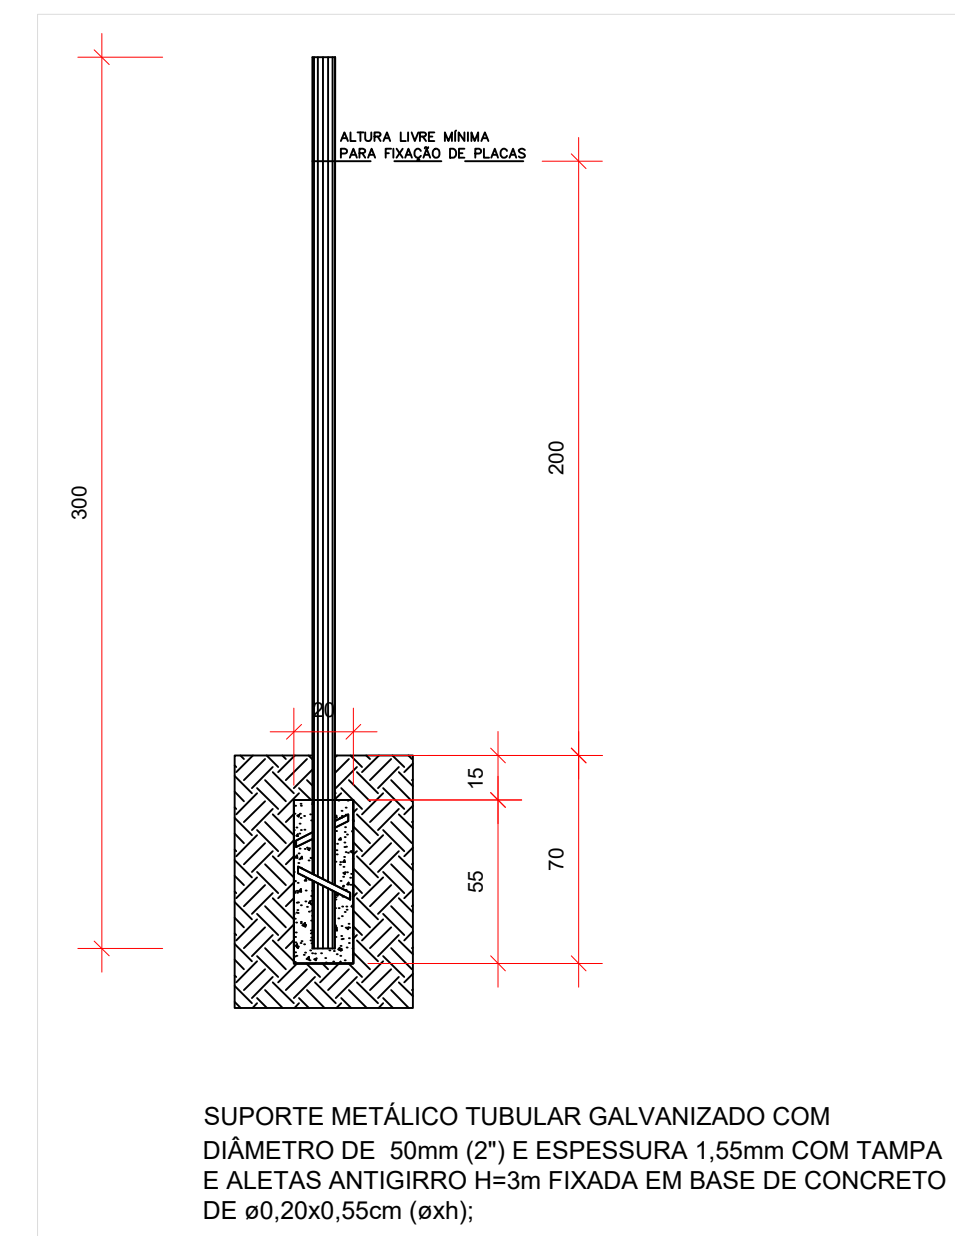


SUPORTE PLACAS DE SINALIZAÇÃO  
Escala: 1/25

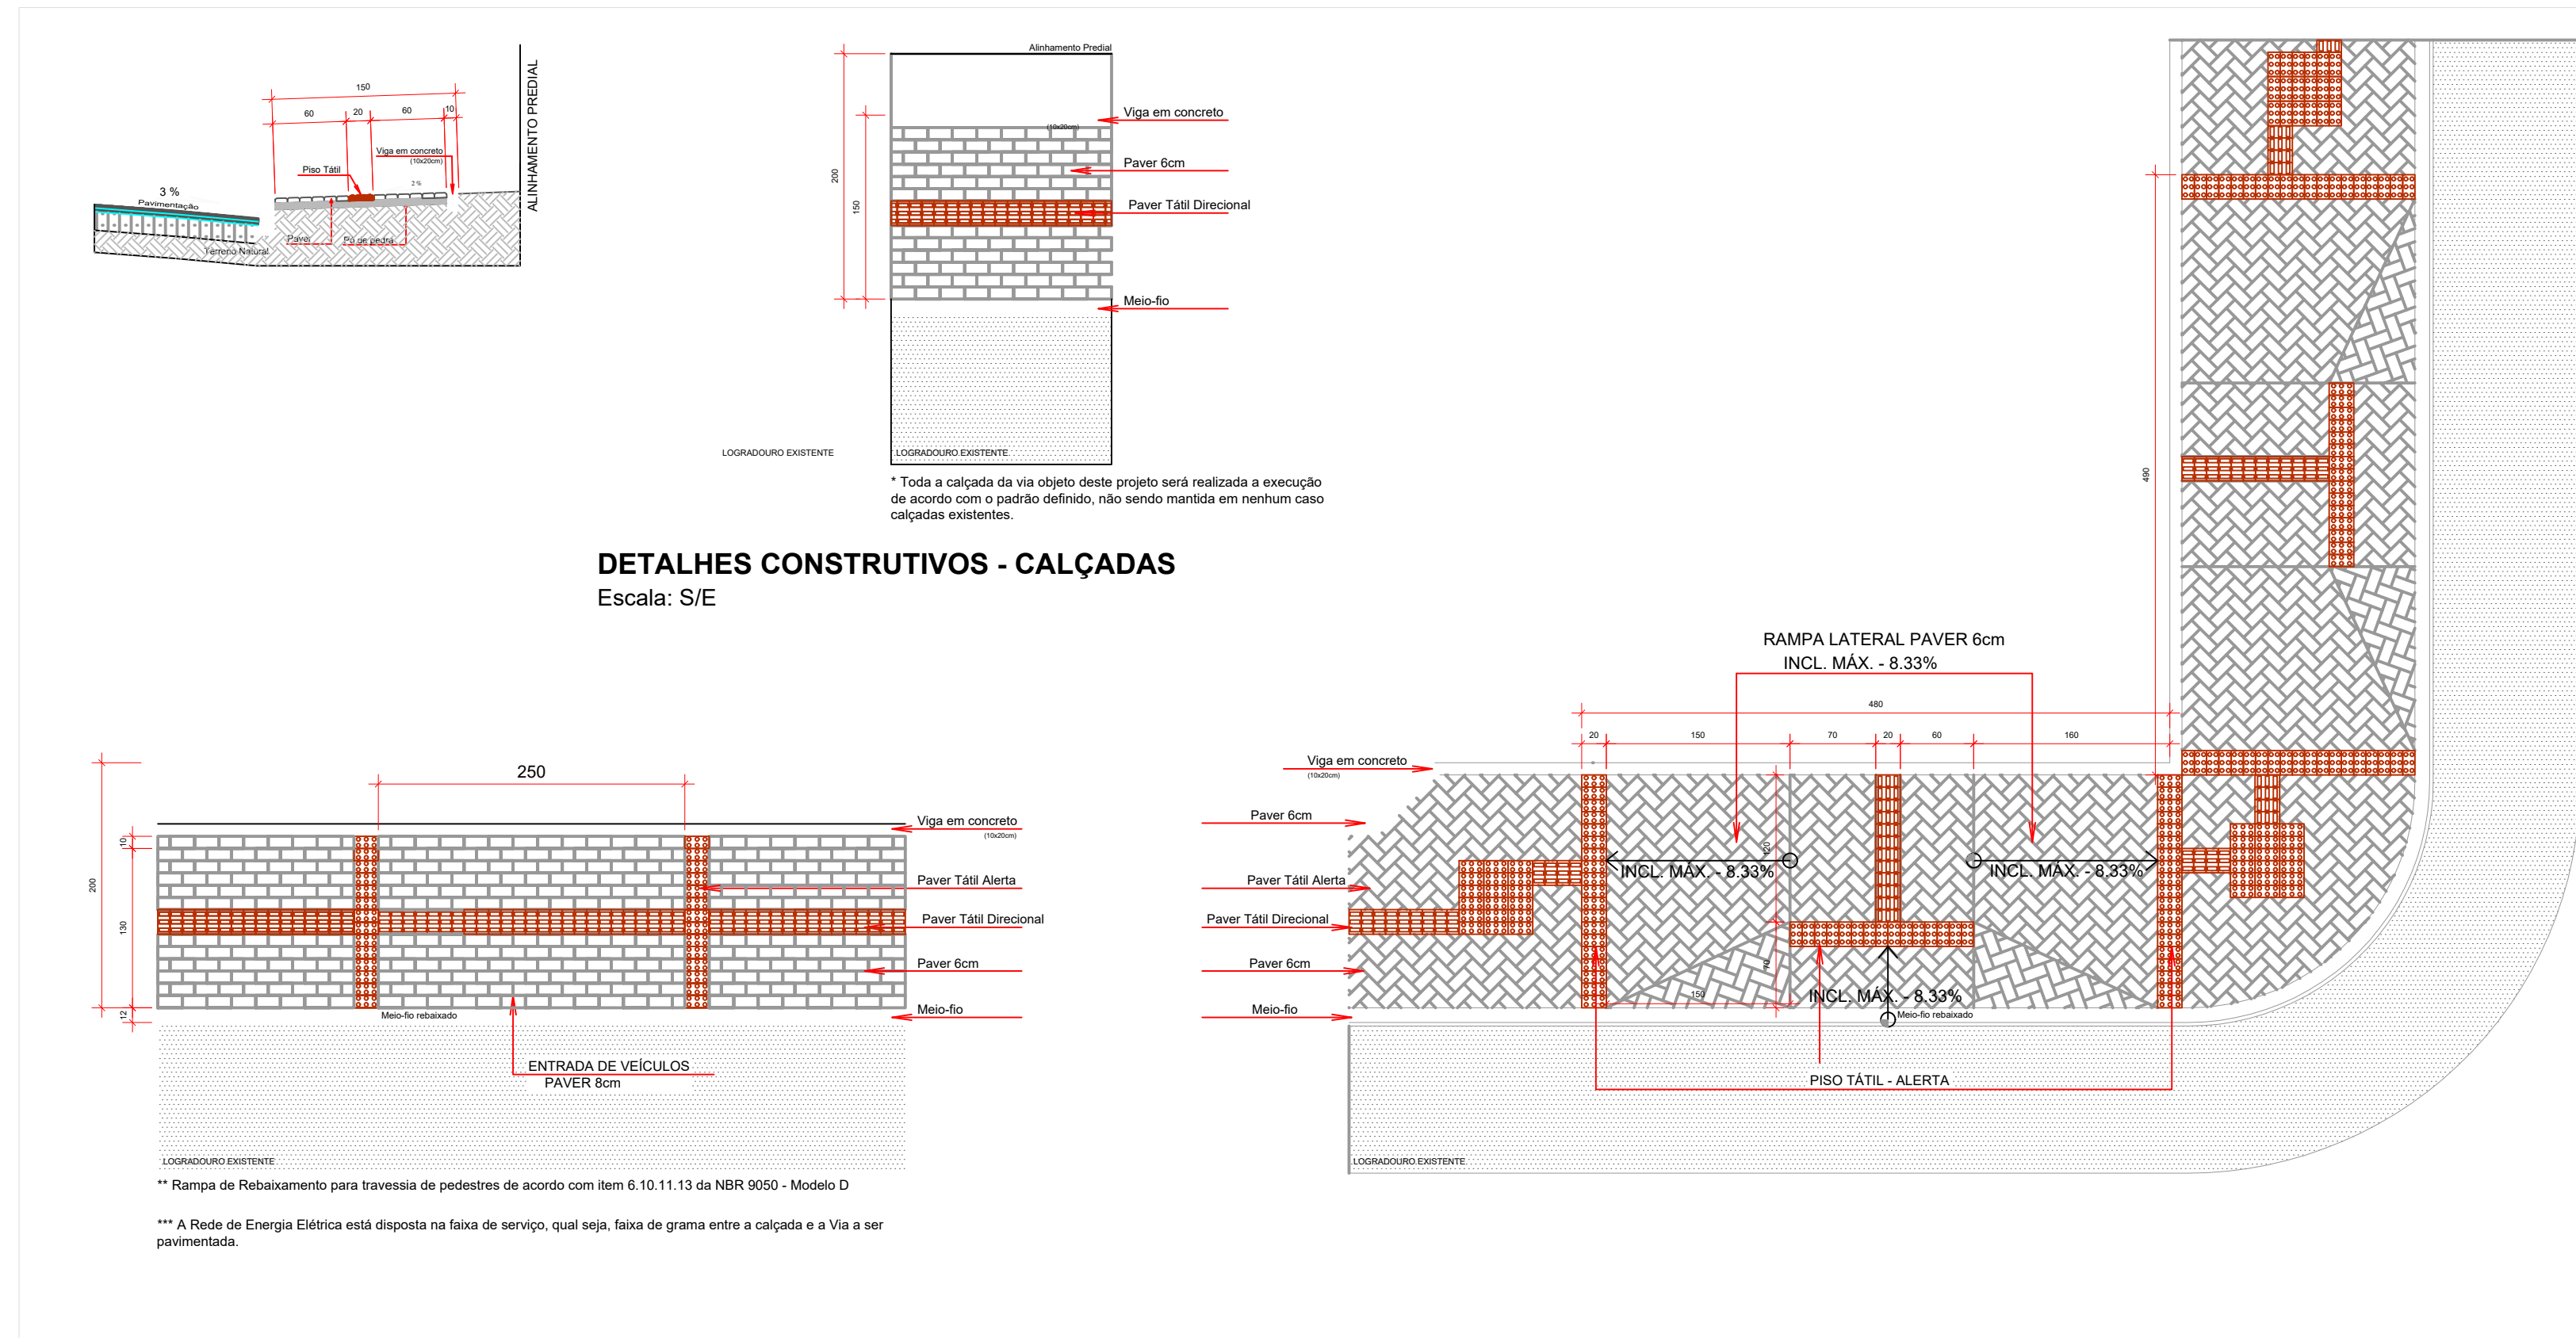

DETALHES EXECUÇÃO DE ENTRADA DE VEÍCULOS  
Escala: S/E

DETALHES EXECUÇÃO DE RAMPAS DE ACESSIBILIDADE  
Escala: S/E

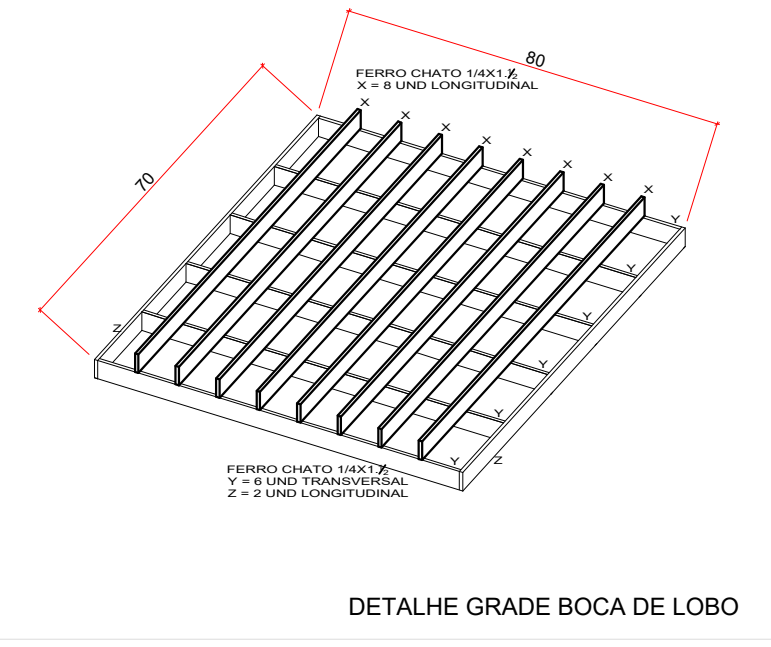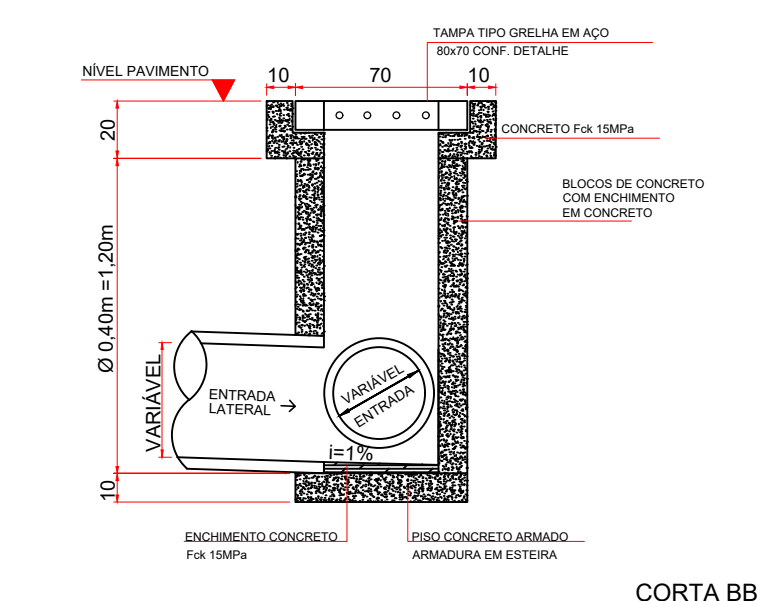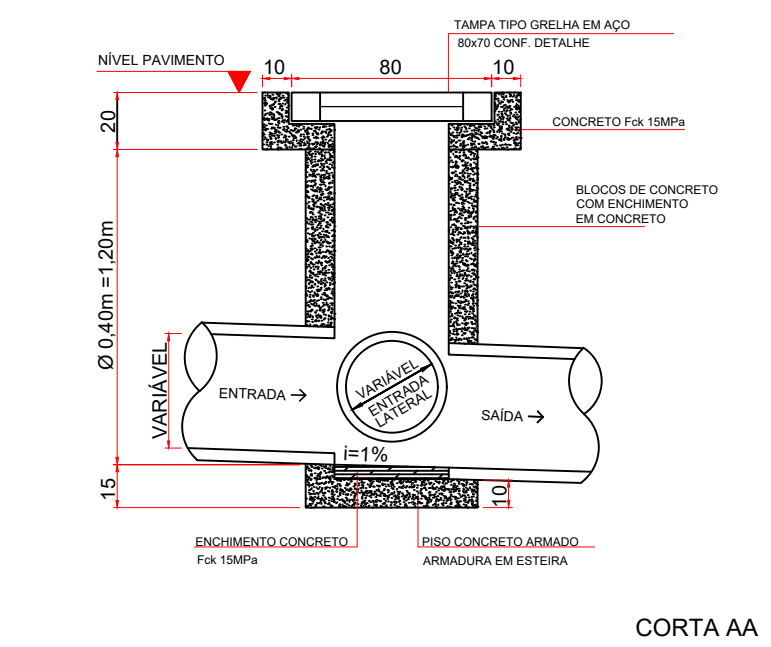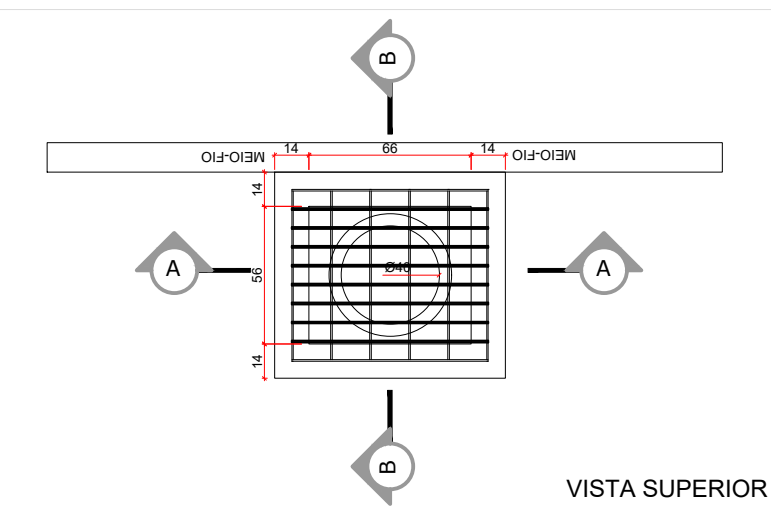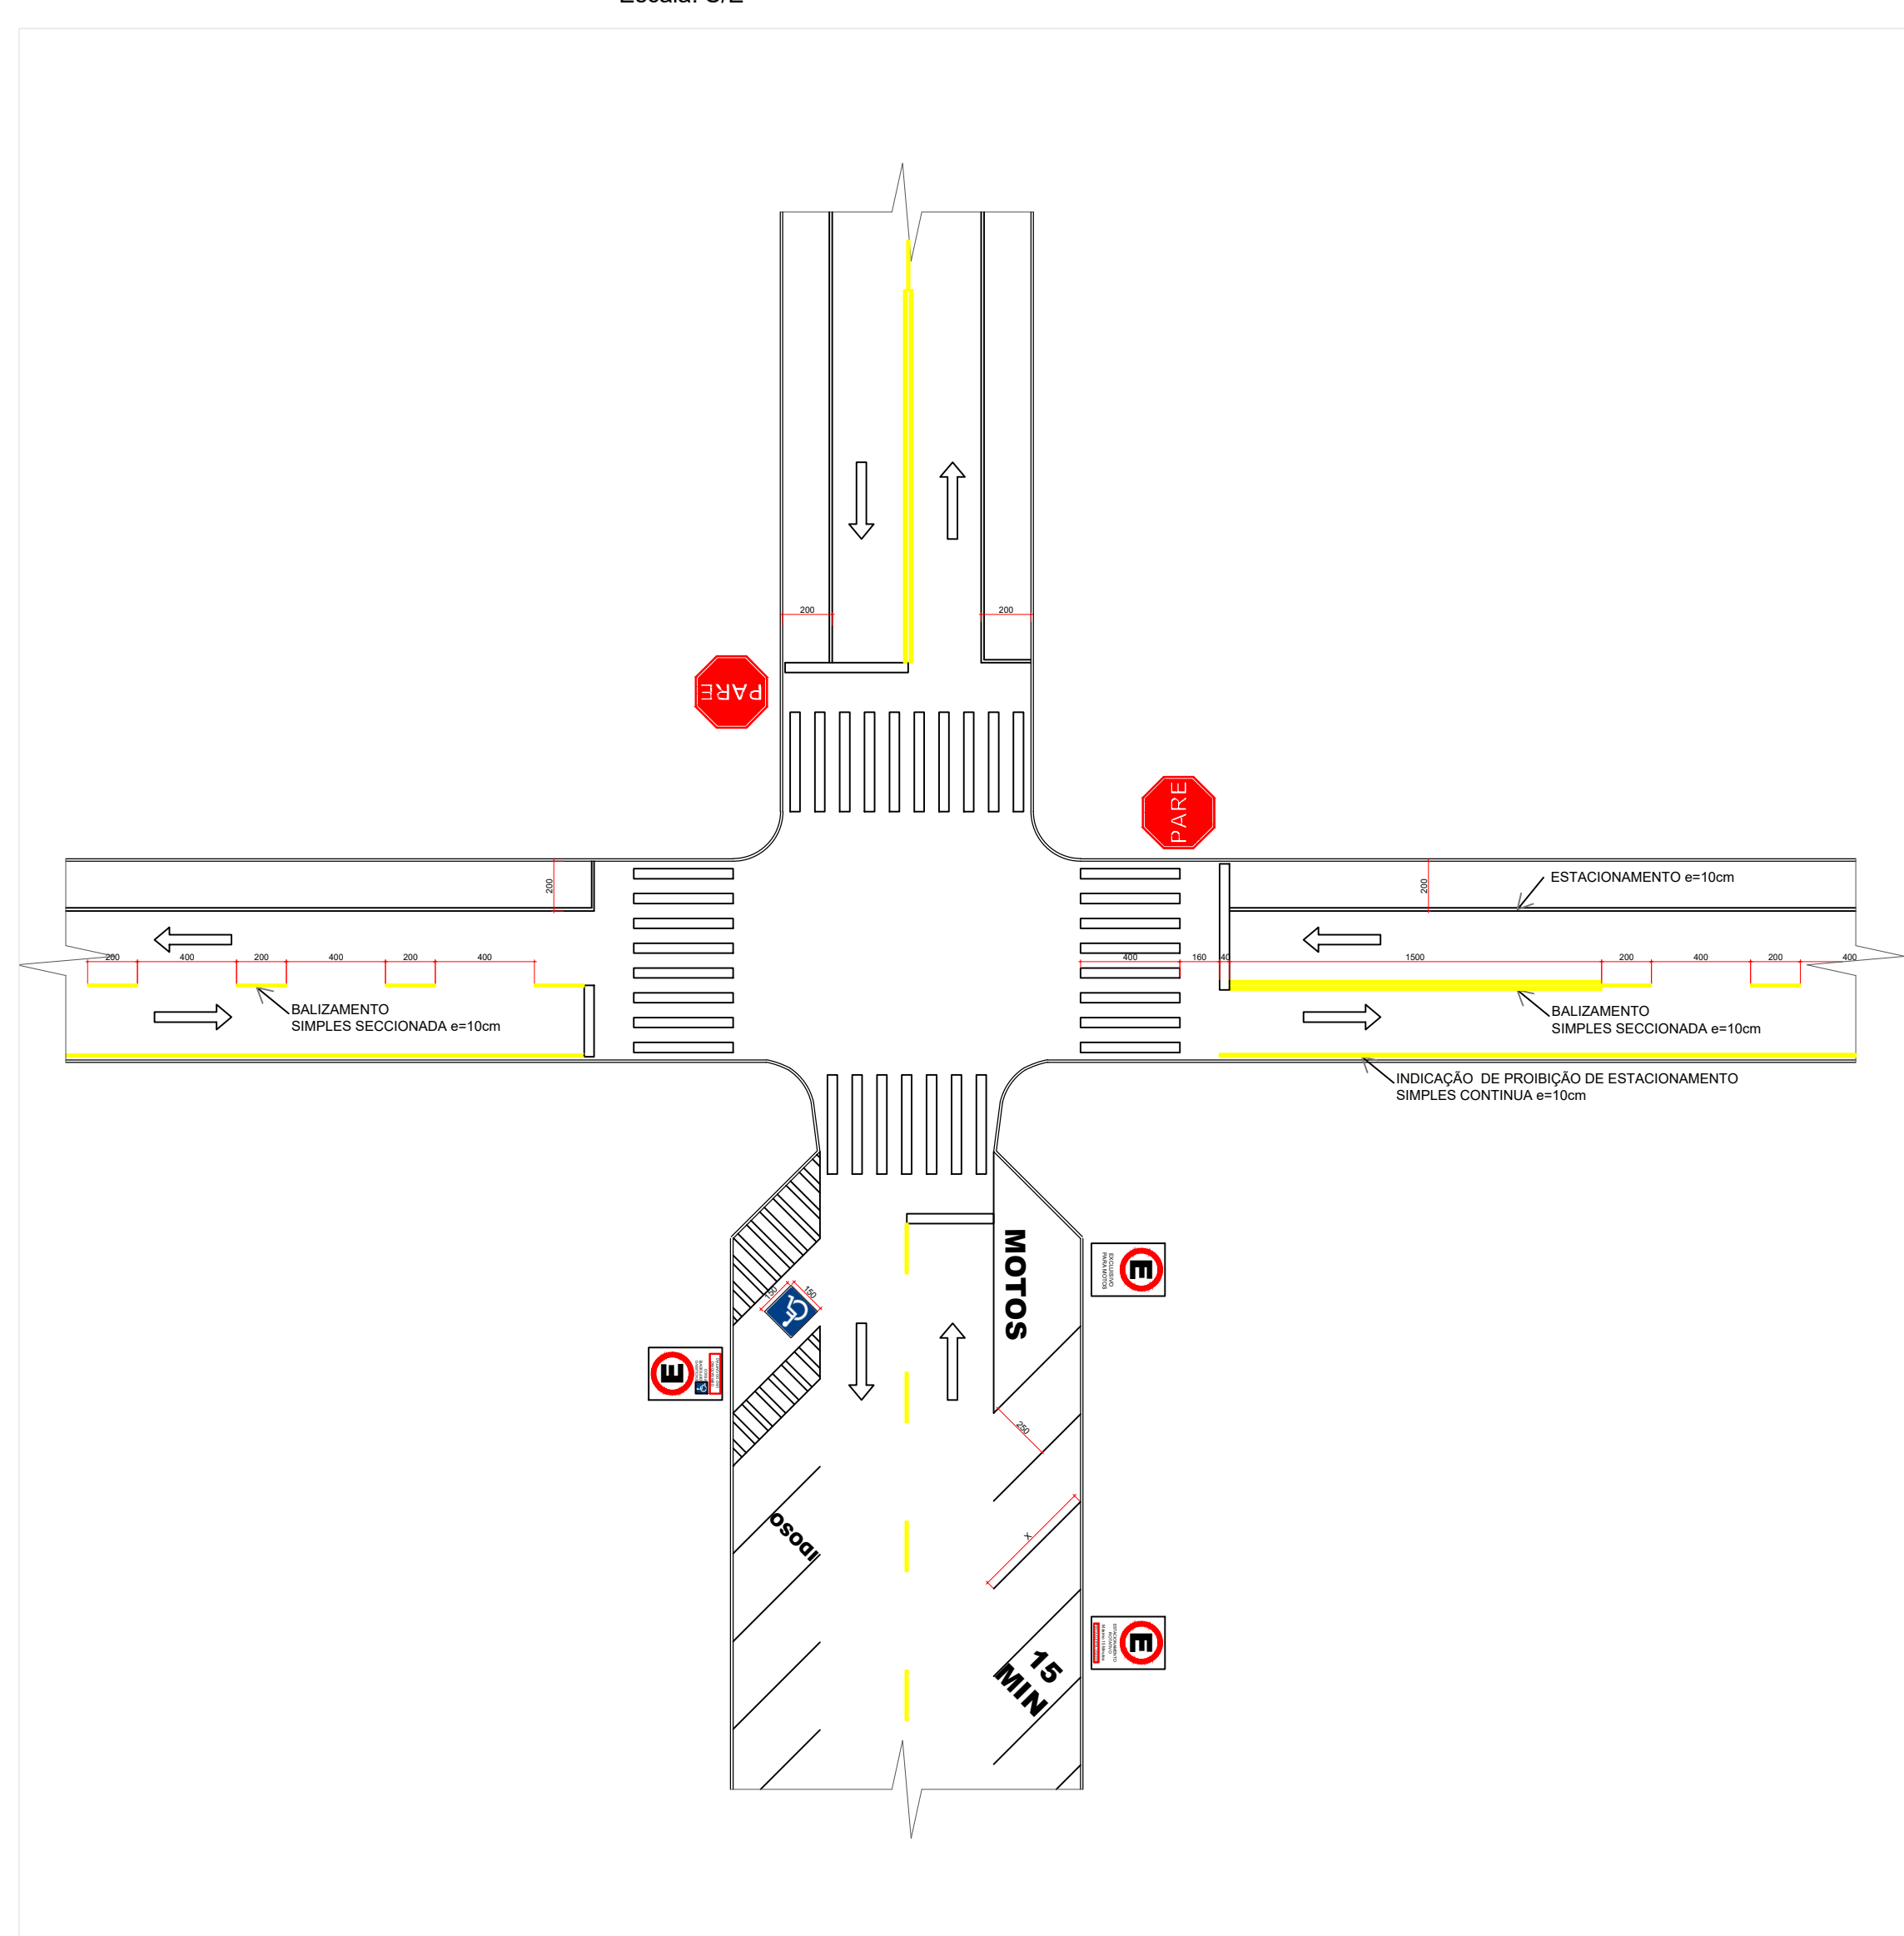

APROVAÇÕES:

**MUNICÍPIO DE CORONEL VIVIDA - PARANÁ**  
**GESTÃO 2021 - 2024**

Divisão de Estudos e Projetos  
Praça Ângelo Mezzomo, s/nº  
Coronel Vivida - Paraná  
(41)3235-8300

Empreendimento:

**RECAPEAMENTO ASFÁLTICO EM VIAS PÚBLICAS URBANAS DE CORONEL VIVIDA/PR.**

**DIVERSAS RUAS**

Prefeito Municipal	Conteúdo da prancha: - PAVIMENTAÇÃO - SINALIZAÇÃO - URBANIZAÇÃO - GAP	Data: 16.05.2024
ANDERSON MANIQUE BARRETO PREFEITO	Área de Intervenção: 18.254,53 m²	Escala: Indicada
Responsável Técnico	ART DE PROJETO: 172024800231	Prancha: 02 DE 11
DOUGLAS CRISTIAN STRAPAZZON ENGENHEIRO CIVIL - CREA PR 209761/D	Desenho: Douglas Strapazzon	