




PAVIMENTAÇÃO - RUA SÃO VICENTE PALOTTI
Escala: 1/500

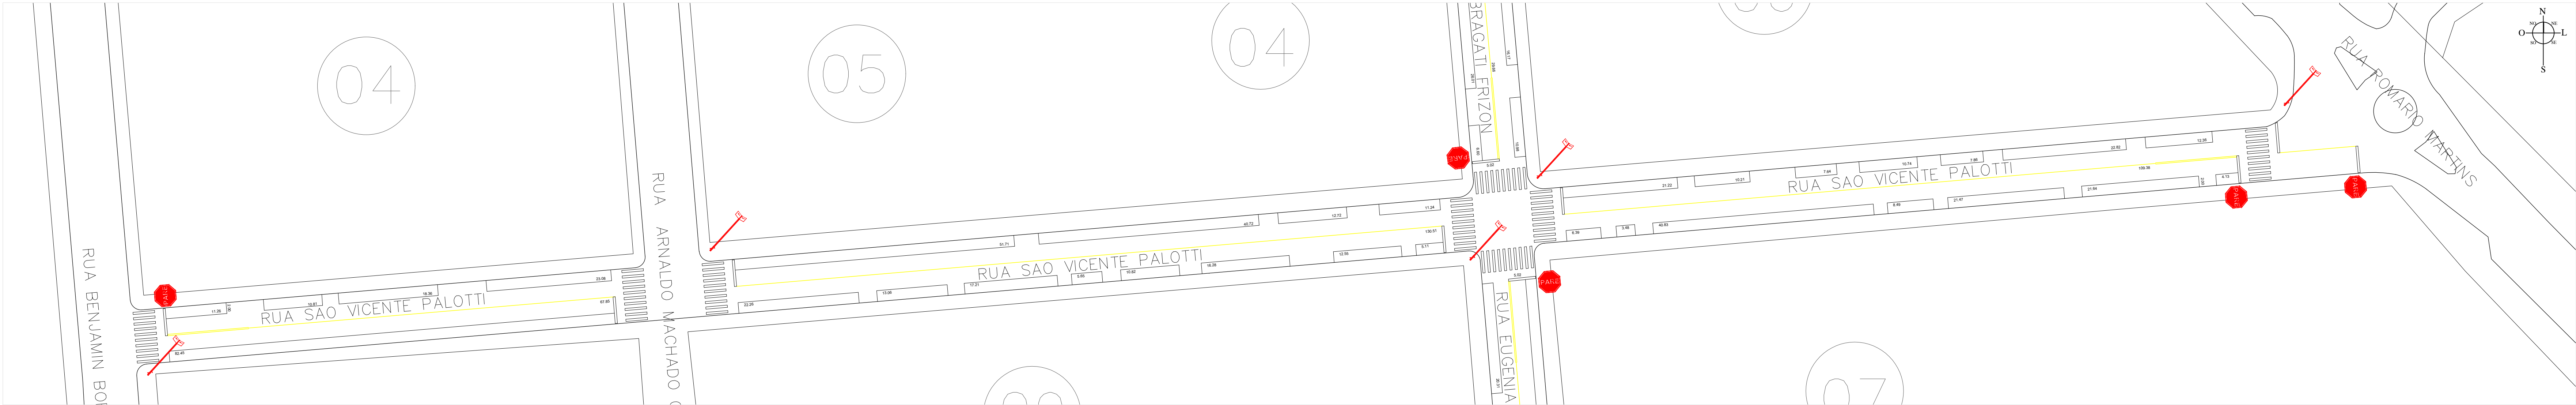


SINALIZAÇÃO - RUA SÃO VICENTE PALOTTI
Escala: 1/500

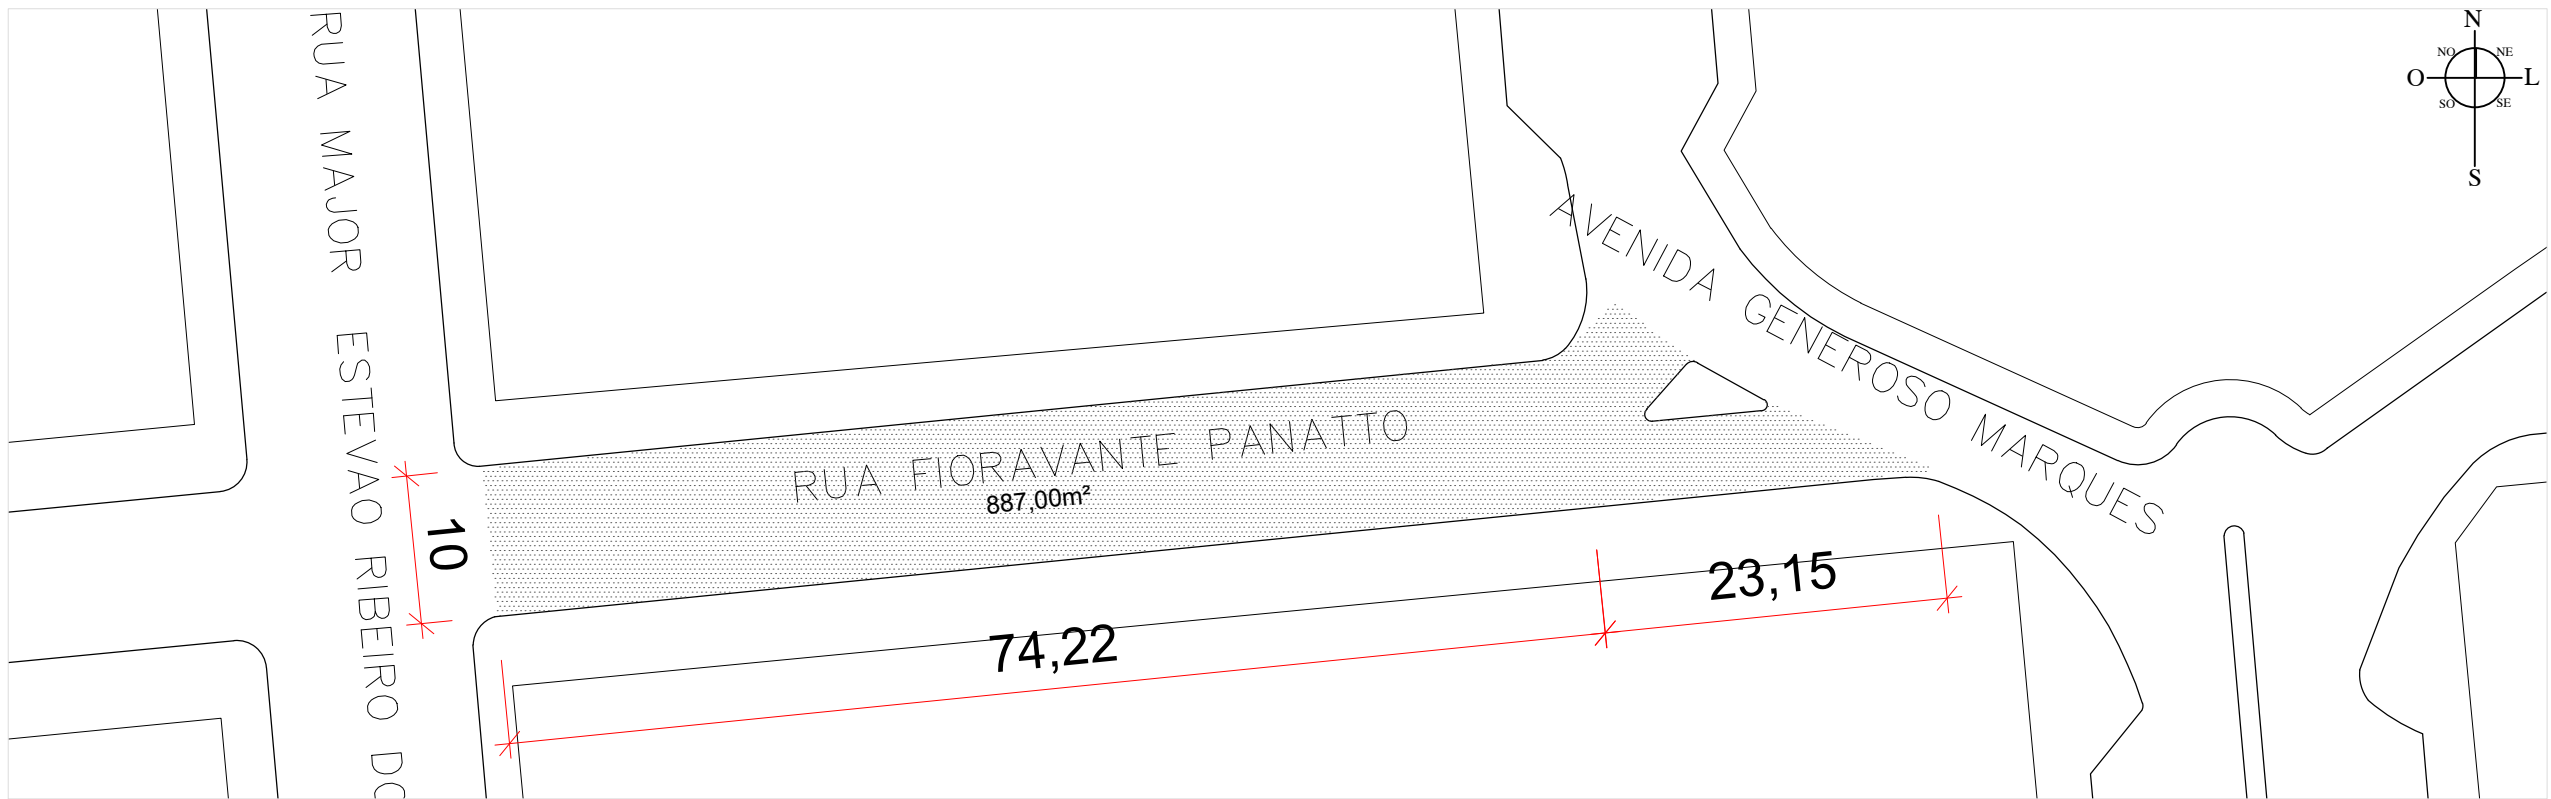


PAVIMENTAÇÃO - RUA FIORAVANTE PANATTO
Escala: 1/500

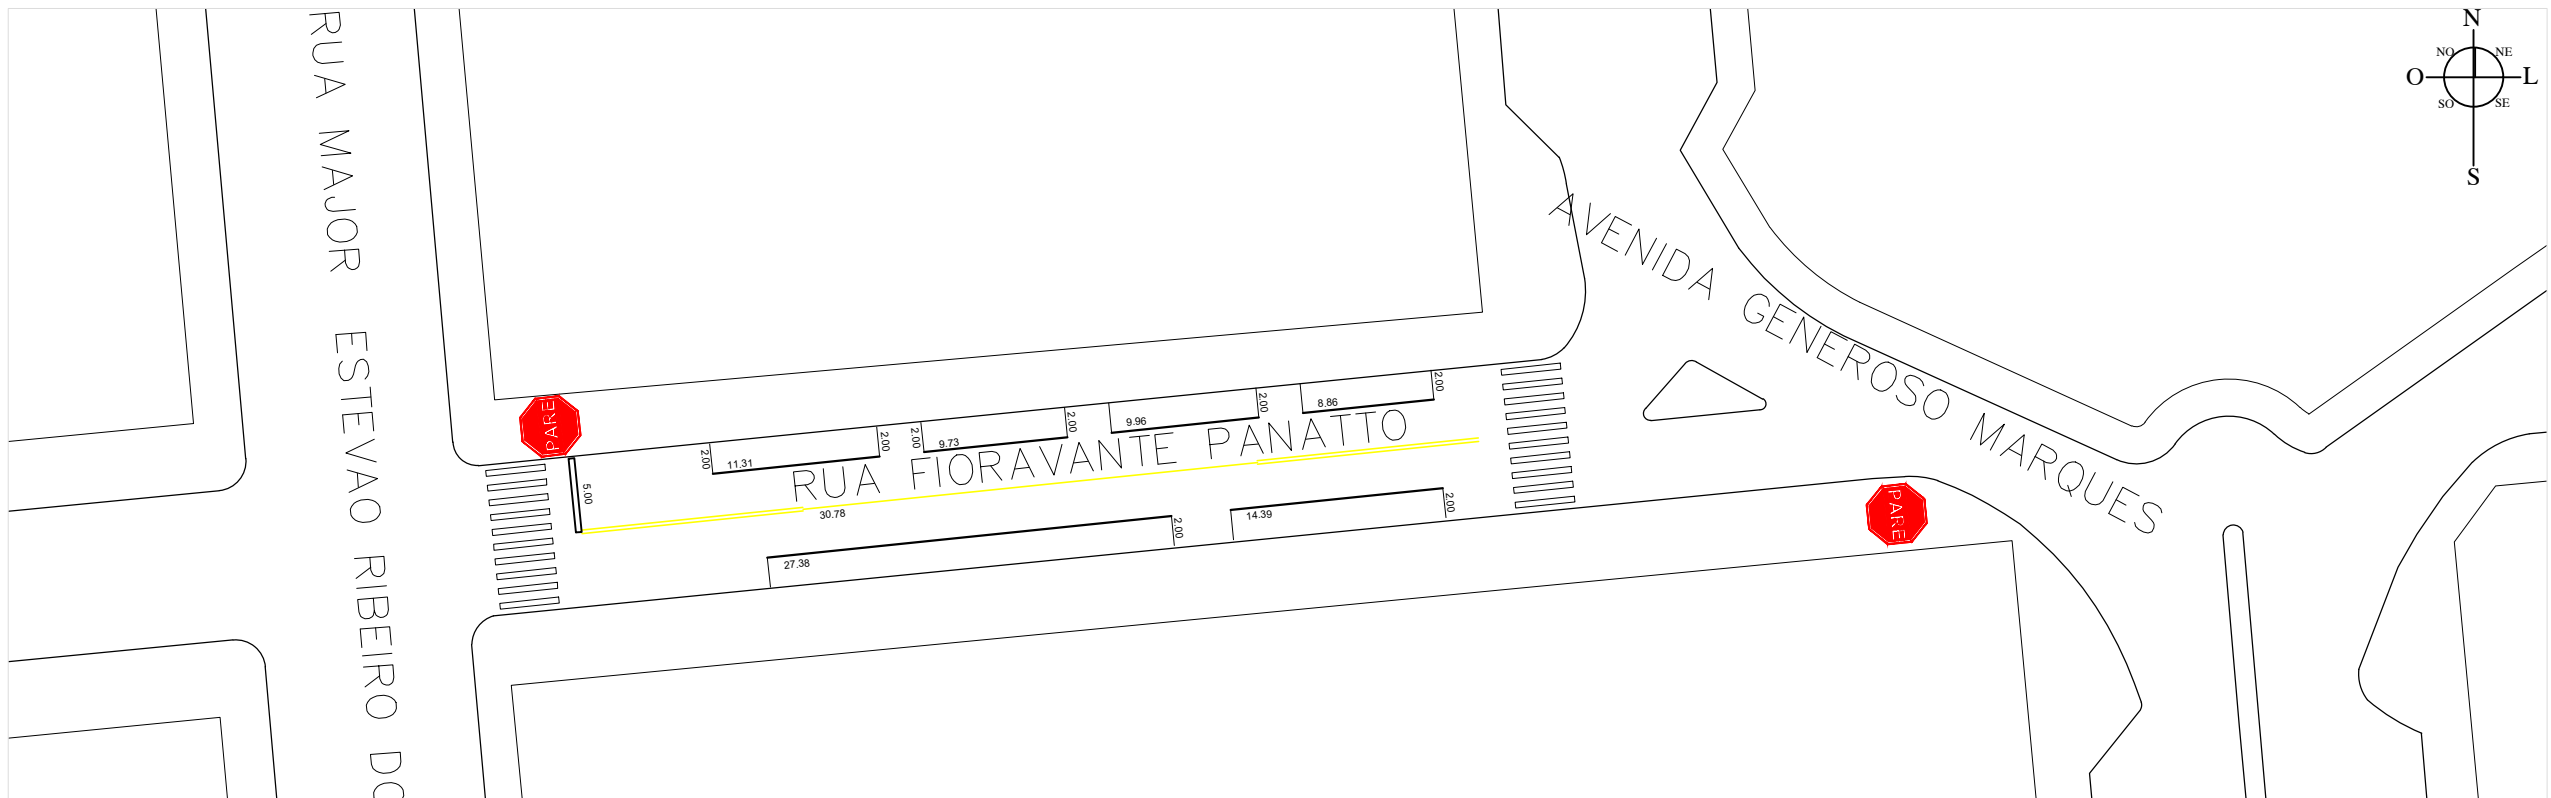

SINALIZAÇÃO - RUA FIORAVANTE PANATTO
Escala: 1/500

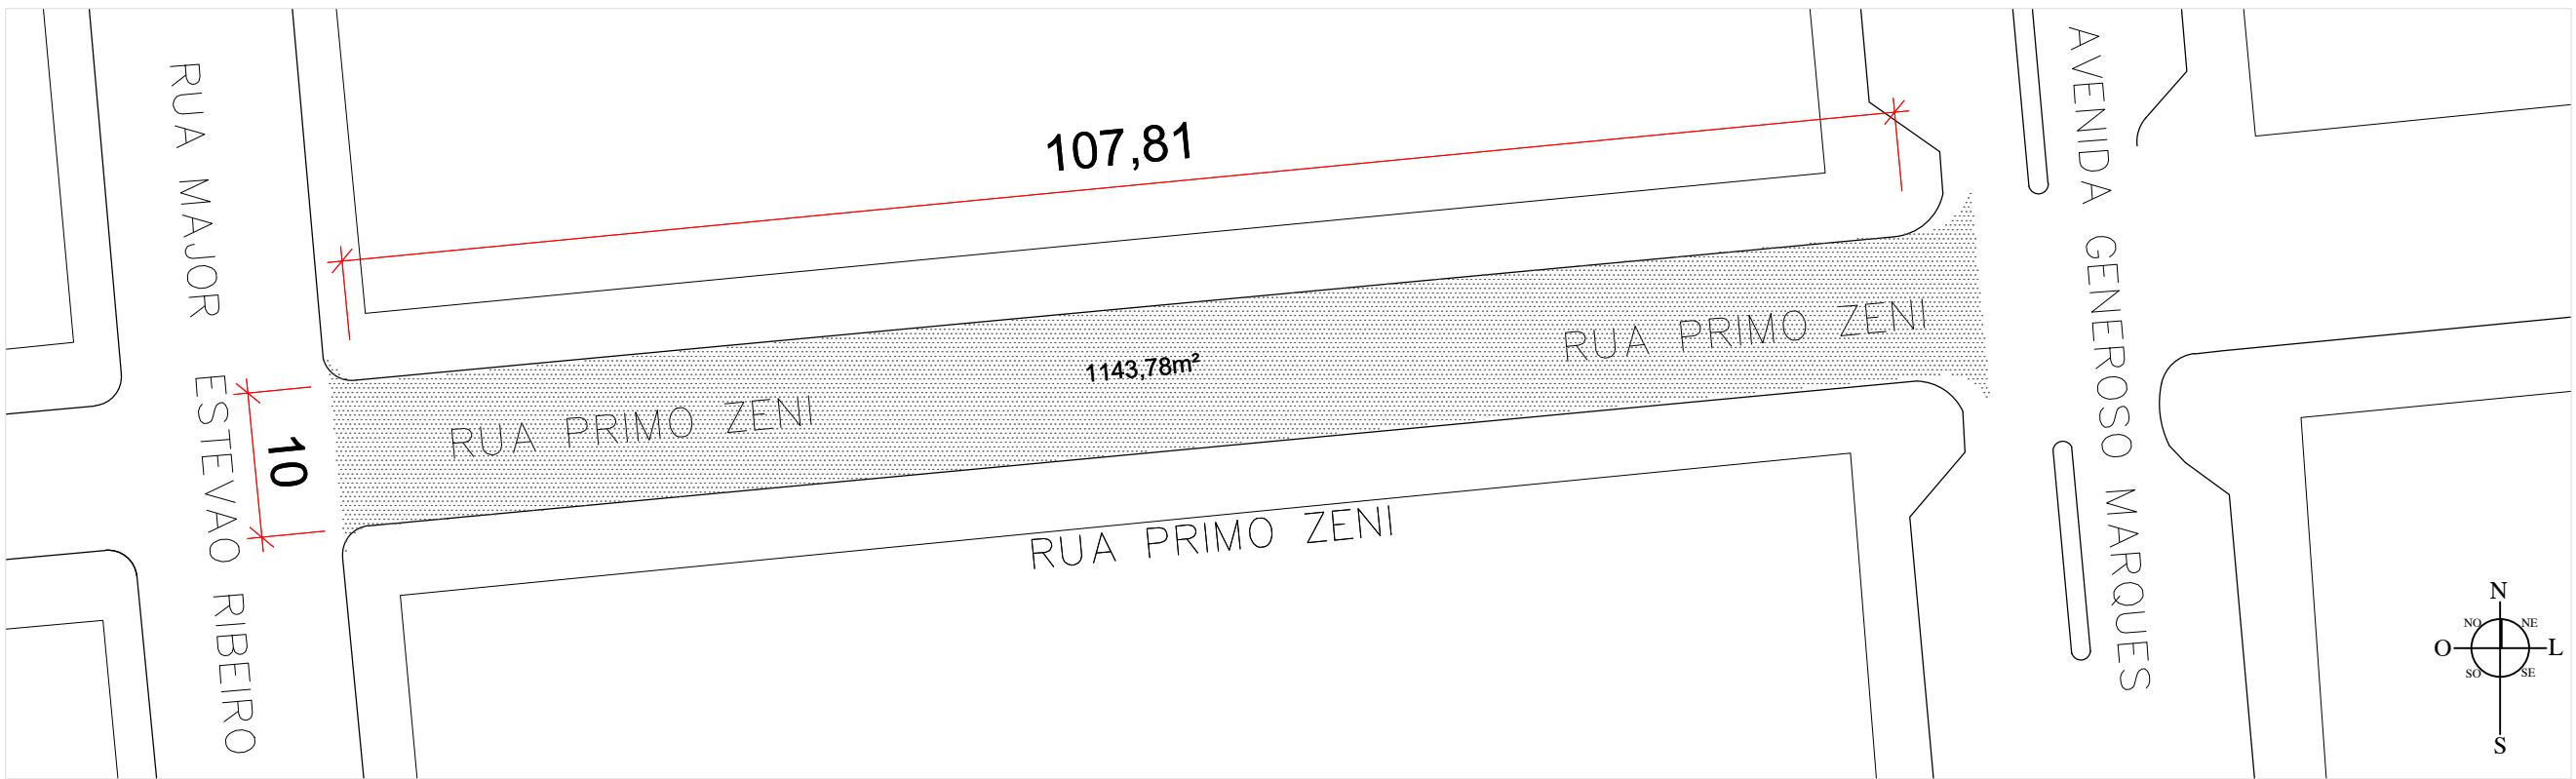

PAVIMENTAÇÃO - RUA PRIMO ZENI
Escala: 1/500

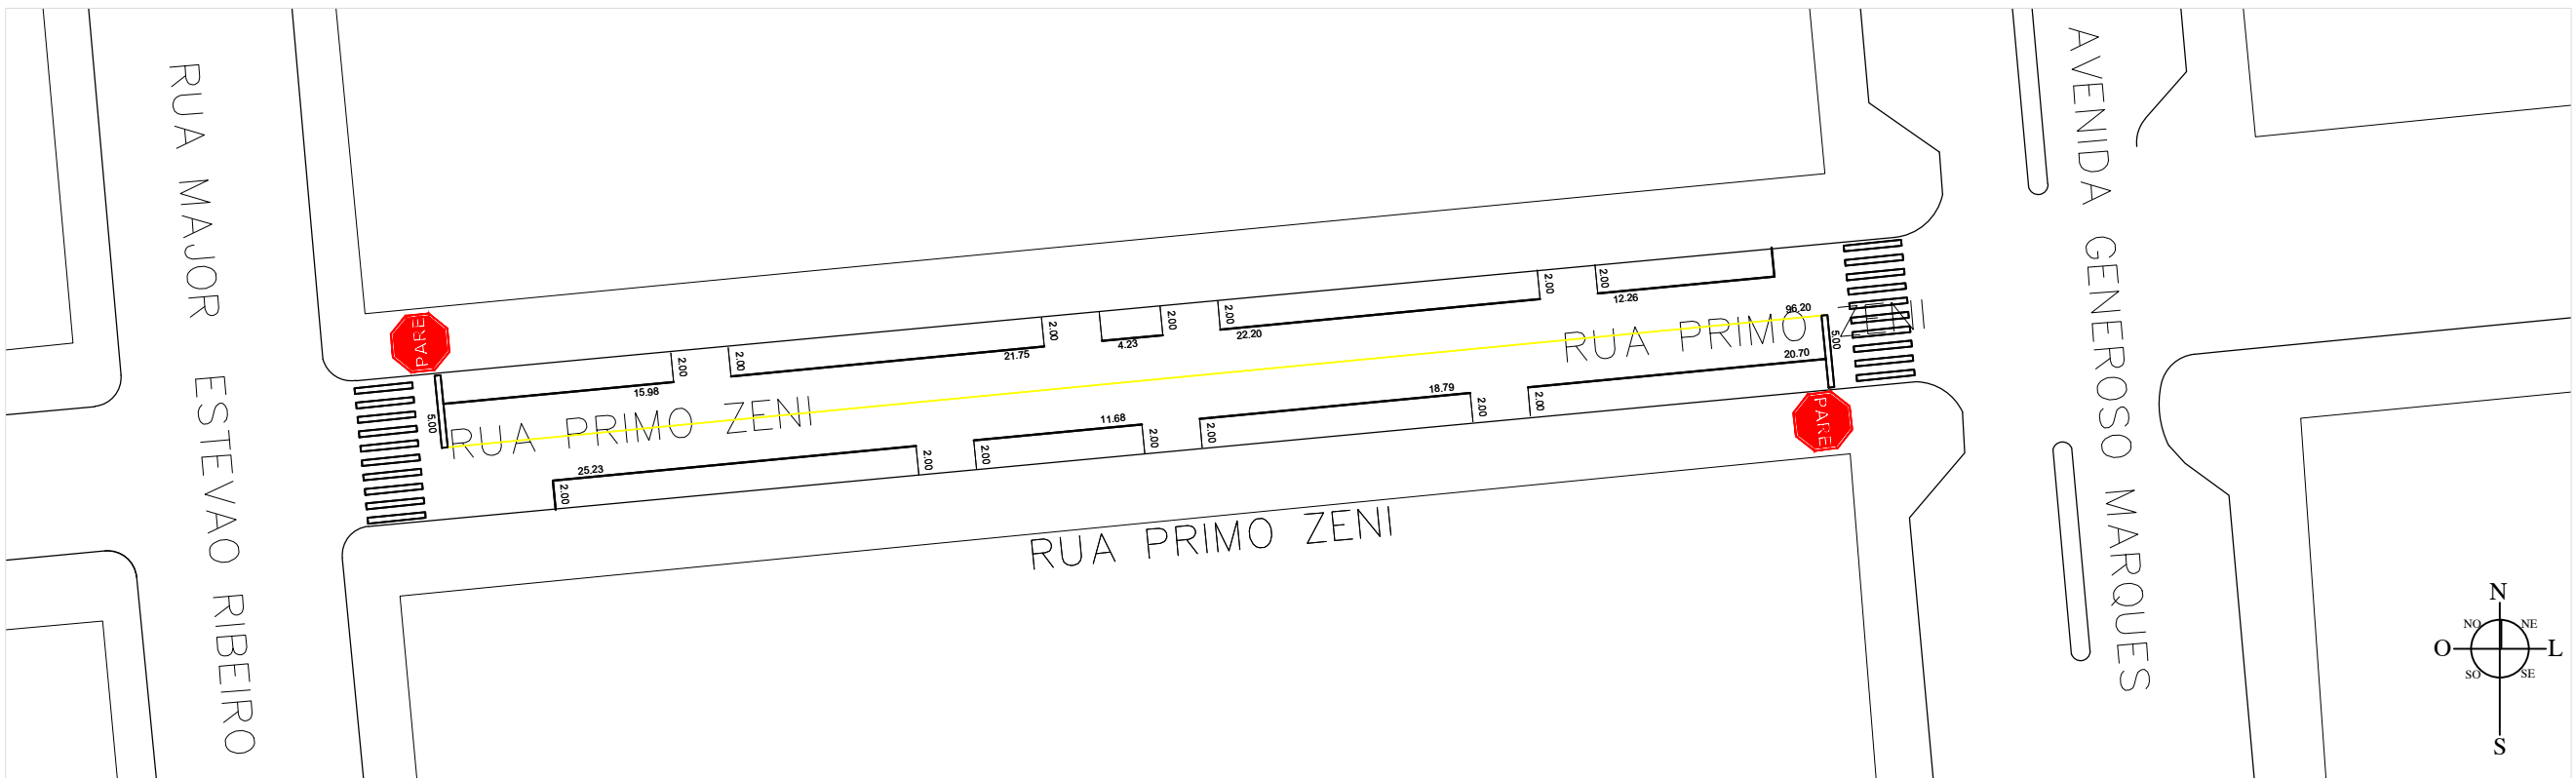

SINALIZAÇÃO - RUA PRIMO ZENI
Escala: 1/500

NOME DÁDIA	PERFILAMENTO		PAVIMENTAÇÃO		SINALIZAÇÃO		GABEIA PLUVIAL	BOCA DE LOMBO	ELEVÇÃO DE BOCA DE LOMBO
	m²	m²	m²	m²	m²	m²			
RUA SÃO VICENTE PALOTTI	13,74	-	4.180,30	616,76	101,76	6,00	-	-	2,00
RUA FIORAVANTE PANATTO	13,74	-	887,00	88,00	13,51	2,00	-	-	-
RUA PRIMO ZENI	20,00	-	1.143,78	114,38	101,76	2,00	-	-	-
TOTAL	-	-	6.211,08	819,14	217,03	10,00	-	-	2,00

- RECAPEAMENTO EM C.B.U.Q.
- REPERFILAMENTO EM C.B.U.Q.
- EXECUÇÃO SUBBASE E BASE
- MEIO-FIO EXISTENTE
- MEIO-FIO (GUIA) A INSTALAR
- MEIO-FIO A ALINHAR
- MURETAS DE CONTENÇÃO A CONSTRUIR
- VISTA CANALITA PARA COLEÇÃO DE CALÇADA
- CALÇADAS EXISTENTES
- CALÇADAS A CONSTRUIR
- GABEIAS DE ÁGUA PLUVIAL A CONSTRUIR
- BOCAS DE LOMBO EXISTENTES A CONSTRUIR
- BOCAS DE LOMBO EXISTENTES A ELEVAR
- PLACAS A INSTALAR
- PLACAS DE IDENTIFICAÇÃO DE LOGRADOUROS PÚBLICOS A INSTALAR

APROVAÇÕES:

MUNICÍPIO DE CORONEL VÍDIA - PARANÁ
GESTÃO 2021 - 2024

Divisão de Estudos e Projetos
Praça Ângelo Mezzomo, s/nº
Coronel Vídía - Paraná
(46)3232-8300

Empreendimento:

RECAPEAMENTO ASFÁLTICO EM VIAS PÚBLICAS URBANAS DE CORONEL VÍDIA/PR.
RUA SÃO VICENTE PALOTTI
RUA FIORAVANTE PANATTO
RUA PRIMO ZENI

Prefeito Municipal	Conteúdo da prancha:	Data:
ANDERSON MANIQUE BARRETO	PAVIMENTAÇÃO	26.04.2024
PREFEITO	SINALIZAÇÃO	Escala:
Responsável Técnico	URBANIZAÇÃO	Indicada
DOUGLAS CRISTIAN STRAPAZZON	GAP	Prancha:
ENGENHEIRO CIVIL - CREA PR-205911/D	Área de Intervenção:	06 DE 09
	6.211,08m²	
	ART DE PROJETO:	
	1720242381212	
	Desenho:	
	Douglas Strapazzon	