




PAVIMENTAÇÃO - RUA OTILIO CARLOS WEISS  
Escala: 1/500

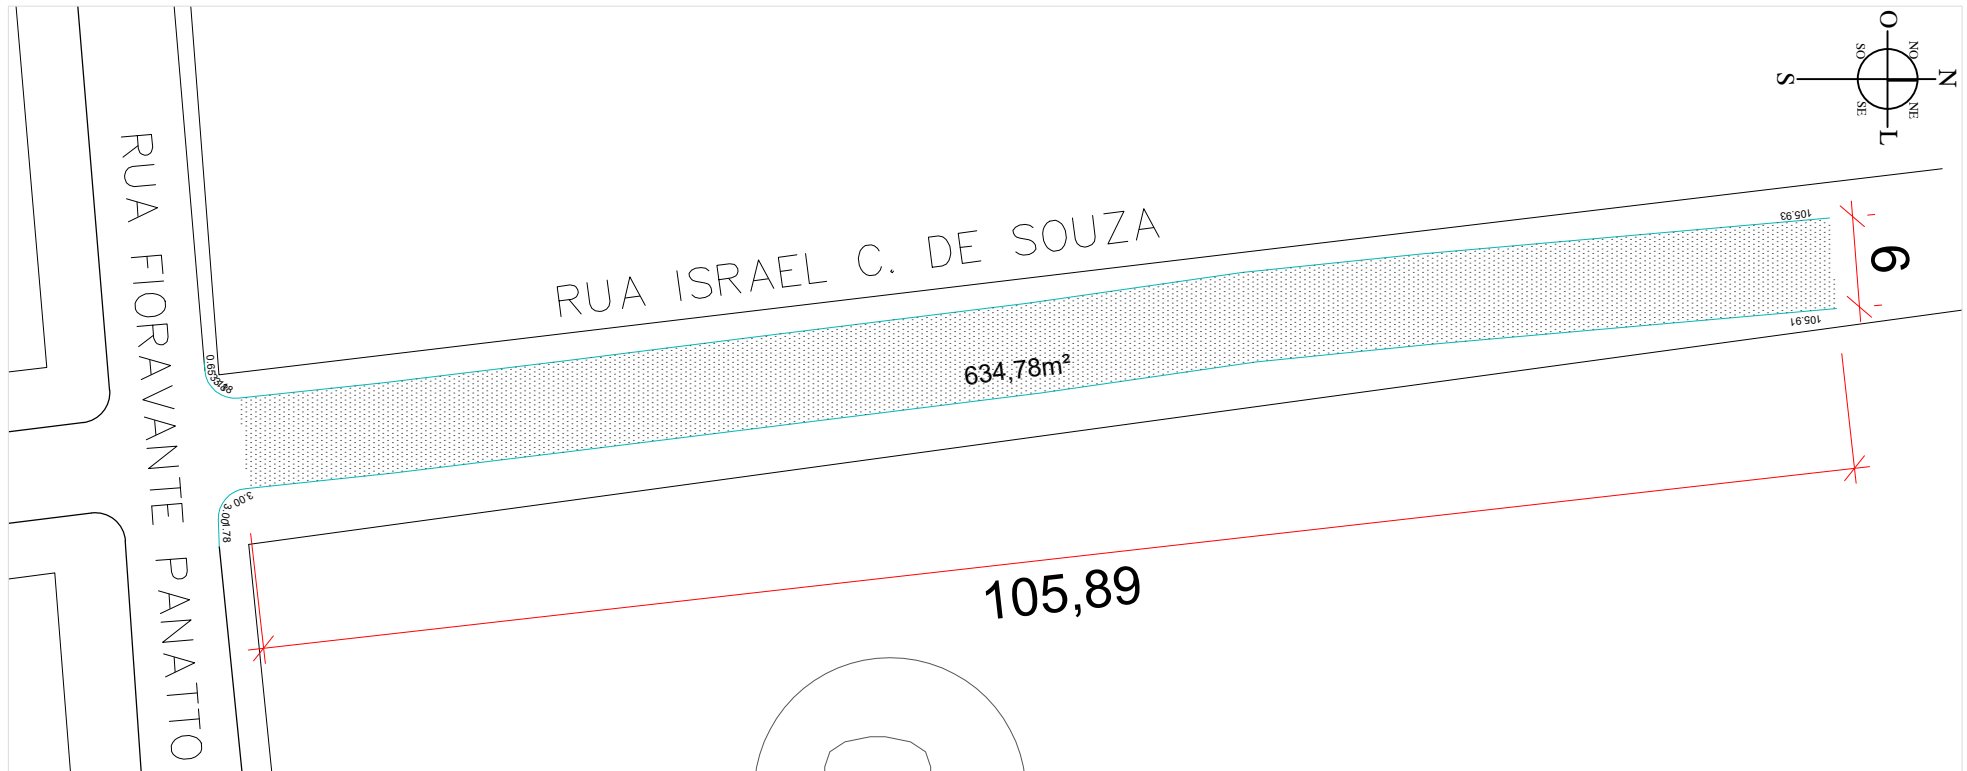


PAVIMENTAÇÃO - RUA ISRAEL C. DE SOUZA  
Escala: 1/500

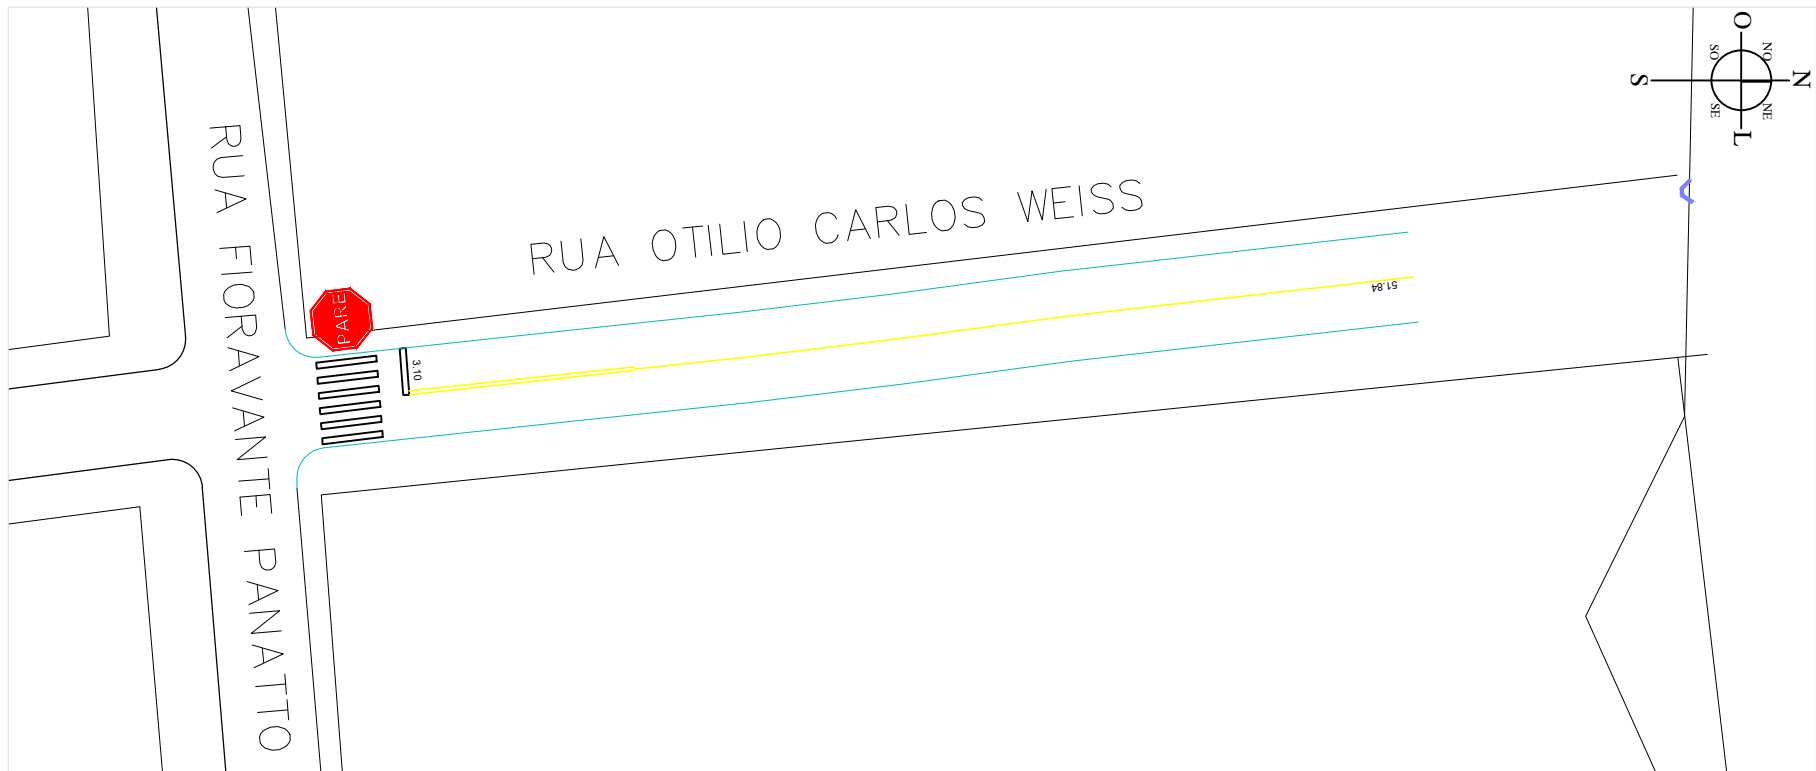


SINALIZAÇÃO - RUA OTILIO CARLOS WEISS  
Escala: 1/500

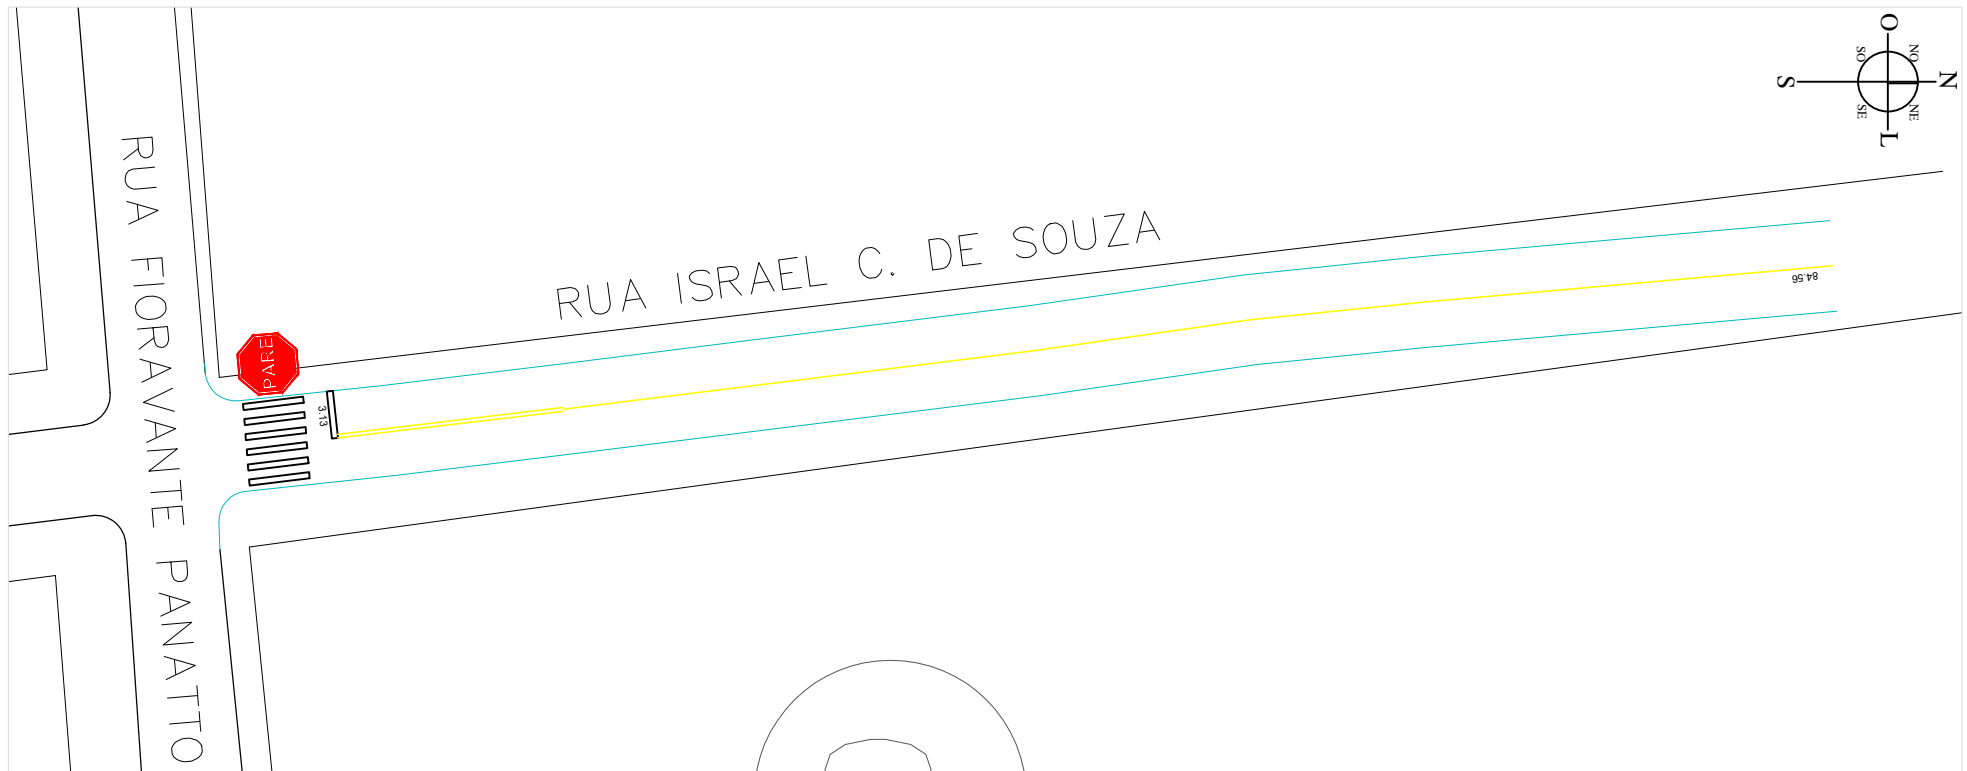


SINALIZAÇÃO - RUA ISRAEL C. DE SOUZA  
Escala: 1/500

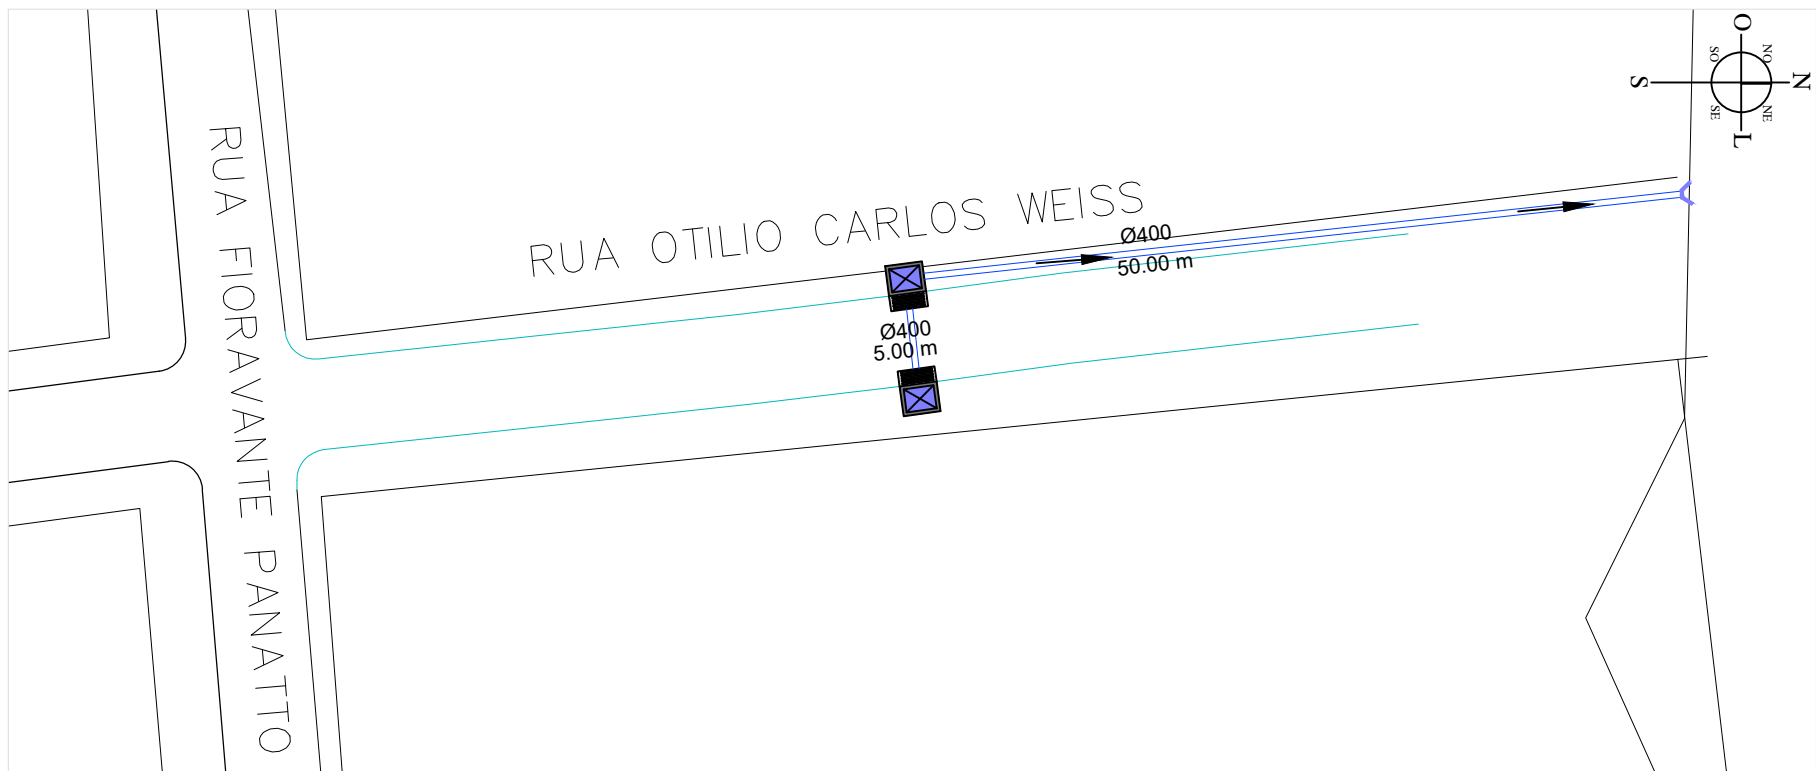


DRENAGEM - RUA OTILIO CARLOS WEISS  
Escala: 1/500

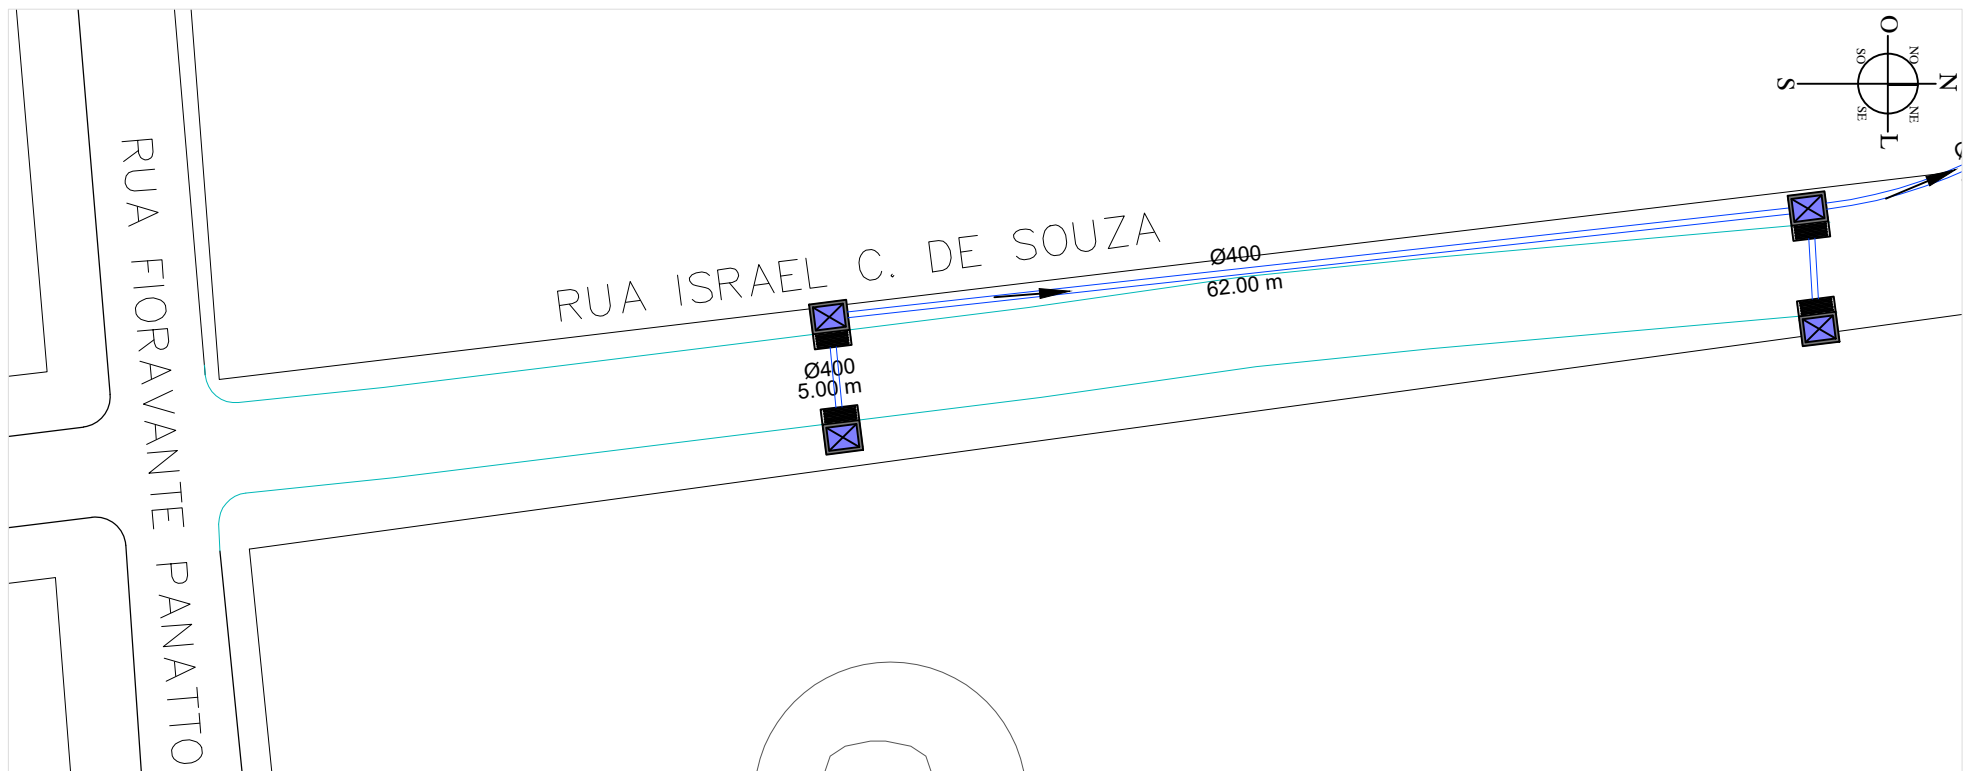

DRENAGEM - RUA ISRAEL C. DE SOUZA  
Escala: 1/500

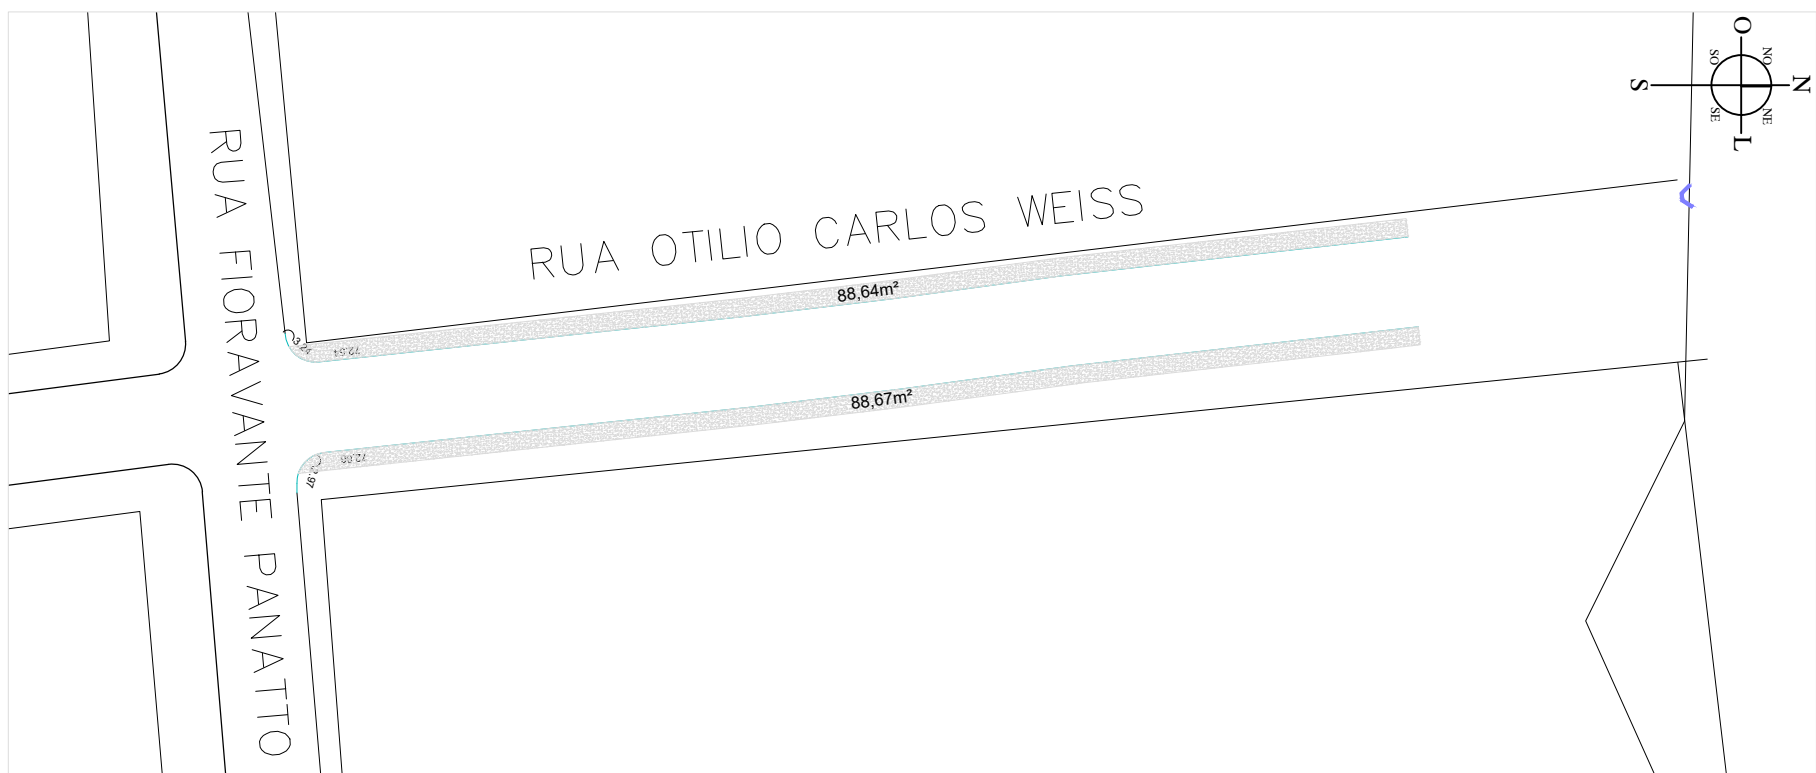

URBANIZAÇÃO - RUA OTILIO CARLOS WEISS  
Escala: 1/500

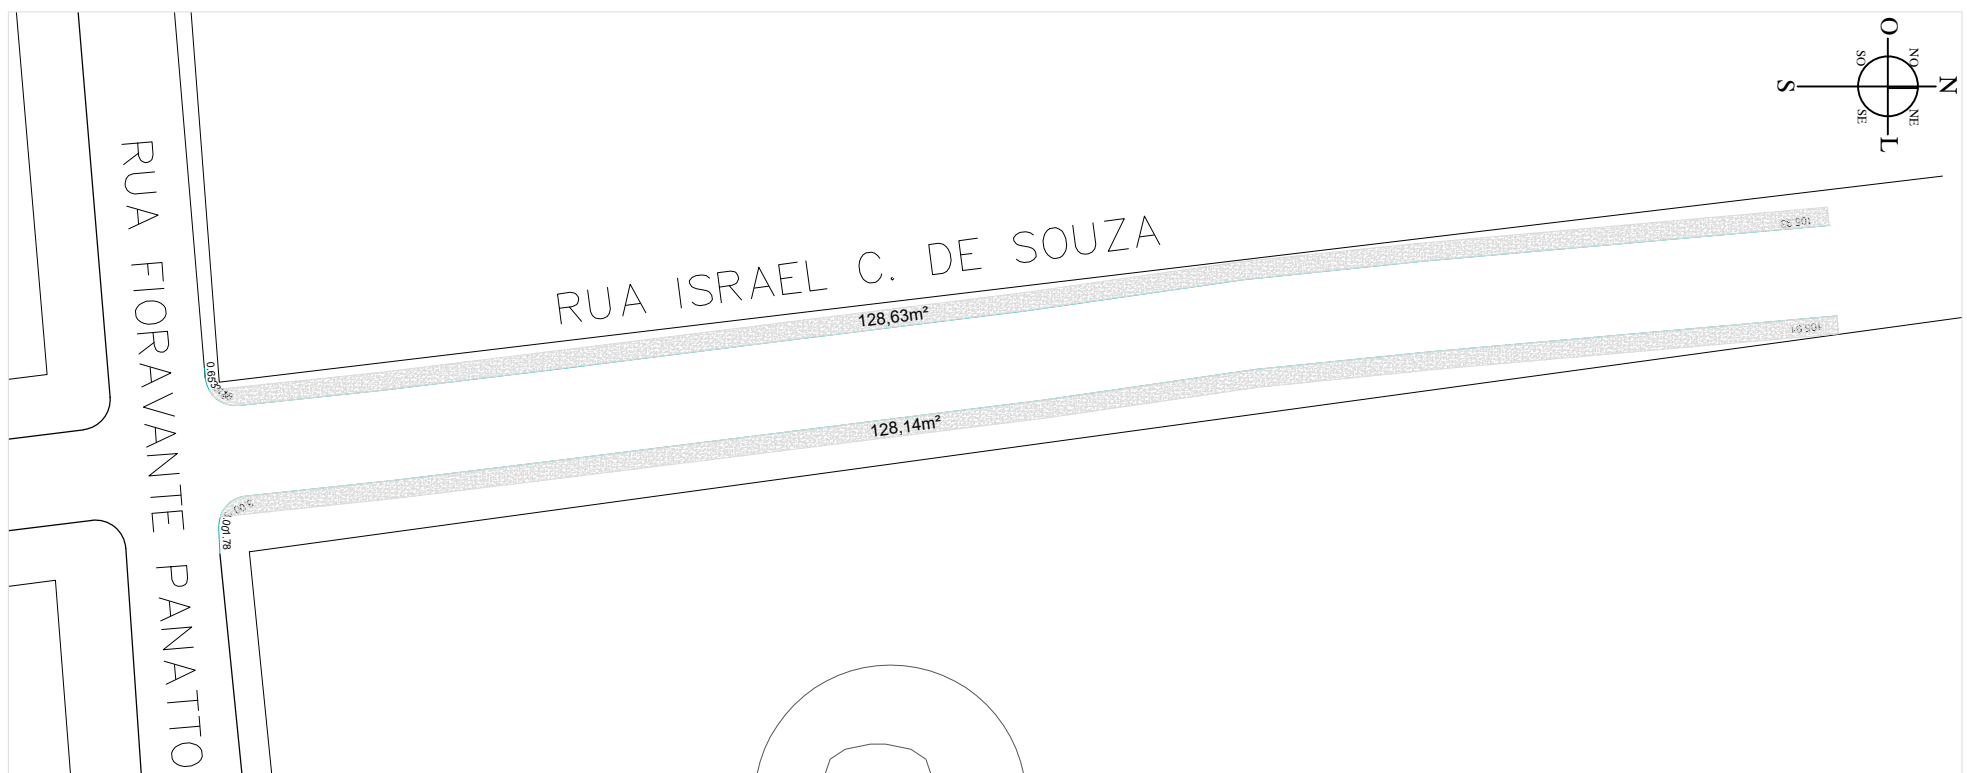


URBANIZAÇÃO - RUA ISRAEL C. DE SOUZA  
Escala: 1/500

NOME DÁRIA	PRESERVAÇÃO	MEIO-FIO	PAVIMENTAÇÃO		SINALIZAÇÃO		GALERIA PLUVIAL	Bocas de Lobo	EXECUÇÃO DE PASSO
			m²	m	m²	m			
RUA OTILIO CARLOS WEISS	-	-	437.73	72.97	437.73	72.97	50.00	2.00	177.31
RUA ISRAEL C. DE SOUZA	-	-	634.78	105.89	634.78	105.89	80.00	4.00	256.77
TOTAL	-	-	1,072.51	178.86	1,072.51	178.86	130.00	6.00	434.08

- RECAPEAMENTO EM C.B.U.Q.
- REPERFILAMENTO EM C.B.U.Q.
- EXECUÇÃO SUBBASE E BASE
- MEIO-FIO EXISTENTE
- MEIO-FIO (GUIA) A INSTALAR
- MEIO-FIO A ALINHAR
- MURETAS DE CONTENÇÃO A CONSTRUIR
- VIGA CANALETA PARA CONTENÇÃO DE CALÇADA
- CALÇADAS EXISTENTES
- CALÇADAS A CONSTRUIR
- GALERIAS DE ÁGUA PLUVIAL A CONSTRUIR
- Bocas de Lobo existentes a construir
- Bocas de Lobo existentes a elevar
- PLACAS A INSTALAR
- PLACAS DE IDENTIFICAÇÃO DE LOGRADOUROS PÚBLICOS A INSTALAR

APROVAÇÕES:

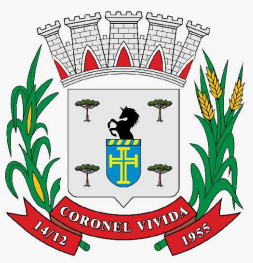

MUNICÍPIO DE CORONEL VIVIDA - PARANÁ  
GESTÃO 2021 - 2024

Divisão de Estudos e Projetos  
Praça Ângelo Mezzomo, s/nº  
Coronel Vivida - Paraná  
(41)3232-8300

Empreendimento:

RECAPEAMENTO ASFÁLTICO EM VIAS PÚBLICAS  
URBANAS DE CORONEL VIVIDA/PR.  
RUA OTILIO CARLOS WEISS  
RUA ISRAEL C. DE SOUZA

Prefeito Municipal	Conteúdo da prancha: - PAVIMENTAÇÃO - SINALIZAÇÃO - URBANIZAÇÃO - GAP	Data: 26.04.2024
ANDERSON MANIQUE BARRETO PREFEITO		Escala: Indicada
Responsável Técnico	Área de Intervenção: 1.072,51 m²	Prancha:
DOUGLAS CRISTIAN STRAPAZZON ENGENHEIRO CIVIL - CREA PR-209761/D	ART DE PROJETO: 1720242381212	08 DE 09
	Desenho: Douglas Strapazzon	