




MODELO							
CÓDIGO	R-1	R-19	R-4B + COMPLEMENTAR	R-4B + COMPLEMENTAR	R-4B + COMPLEMENTAR	R-4B + COMPLEMENTAR	A-32b

MODELO						
CÓDIGO	A-18	A-18	R-3	R-28	R-6a	R-6b

PLACAS DE SINALIZAÇÃO
Escala: S/E

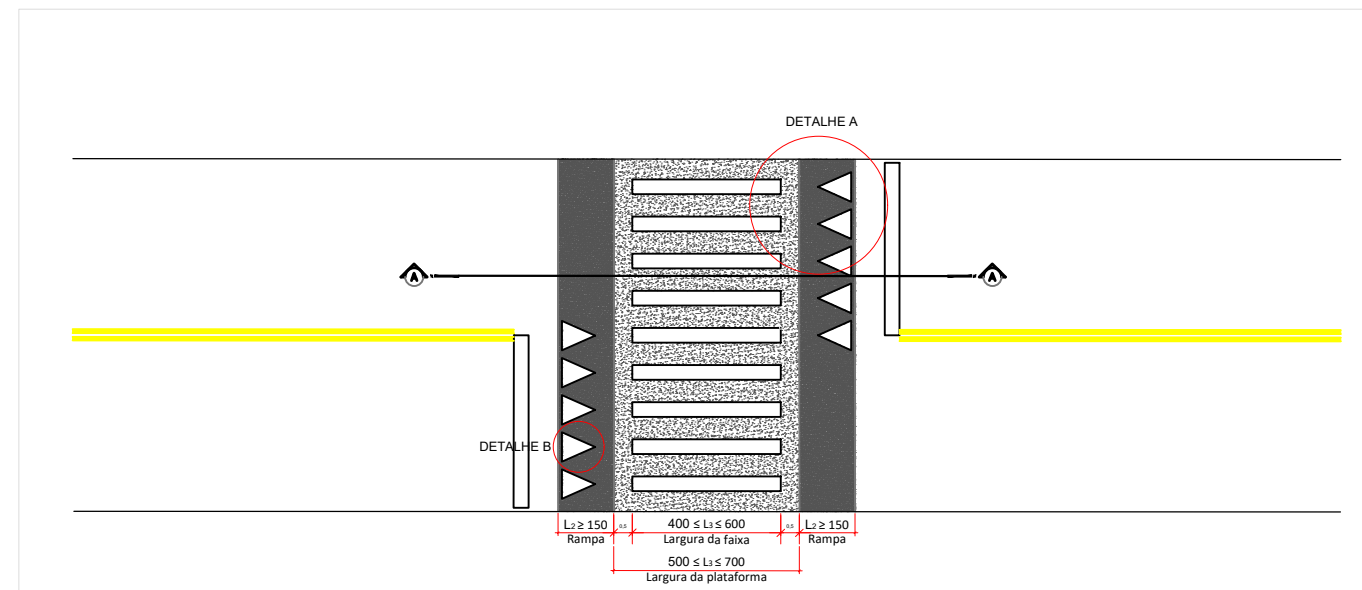


TRAVESSIA ELEVADA
Escala: 1/200

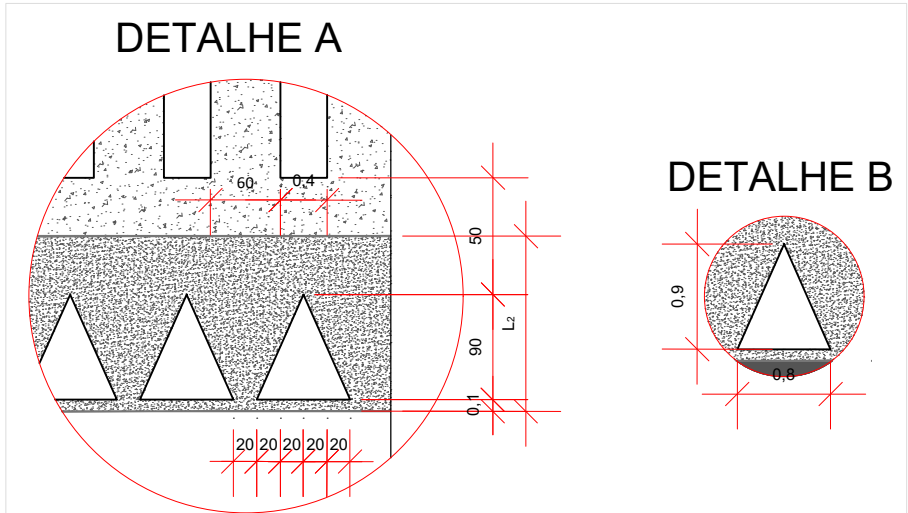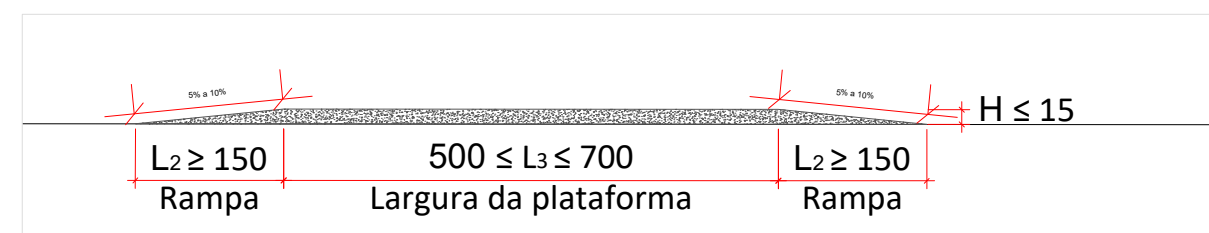


DETALHES - TRAVESSIA ELEVADA
Escala: S/E




DETALHAMENTO PLACAS DE IDENTIFICAÇÃO DE LOGRADOURO
Escala: 1/10

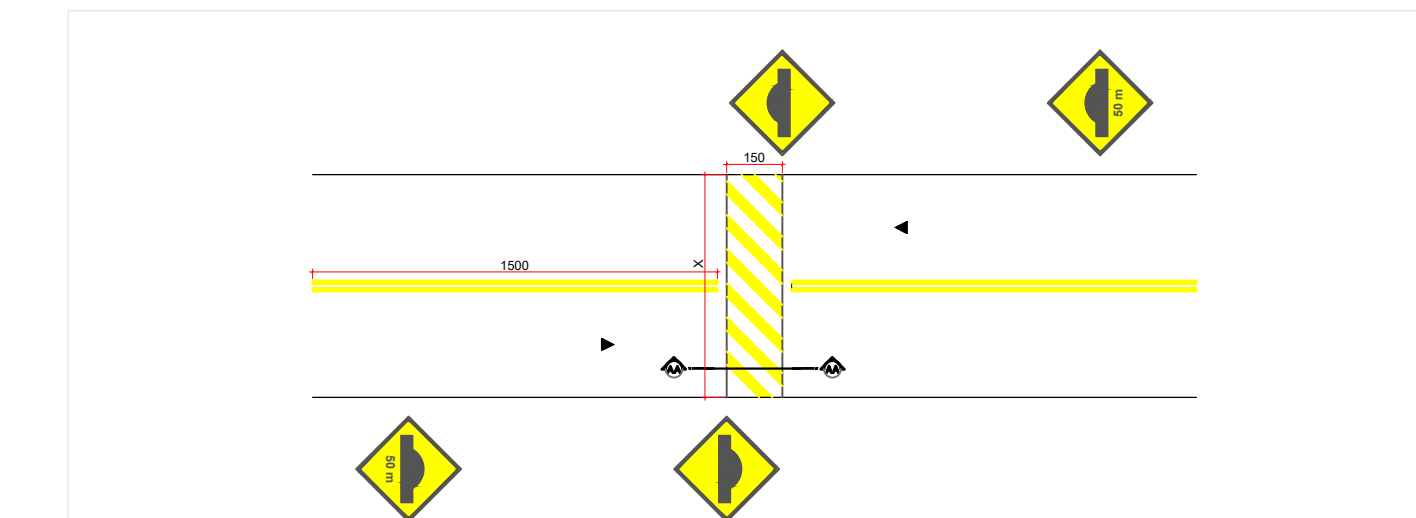


ONDULAÇÕES TRANSVERSAIS TIPO B (RESOLUÇÃO Nº 600 - CONTRAN)
Escala: S/E

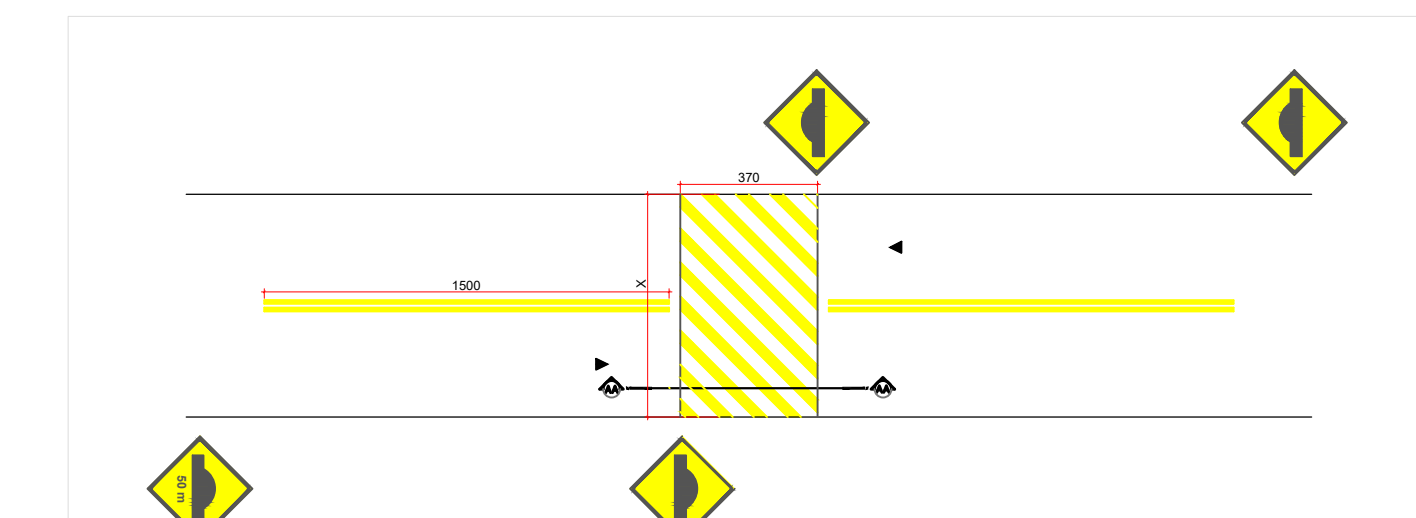


ONDULAÇÕES TRANSVERSAIS TIPO A (RESOLUÇÃO Nº 600 - CONTRAN)
Escala: S/E

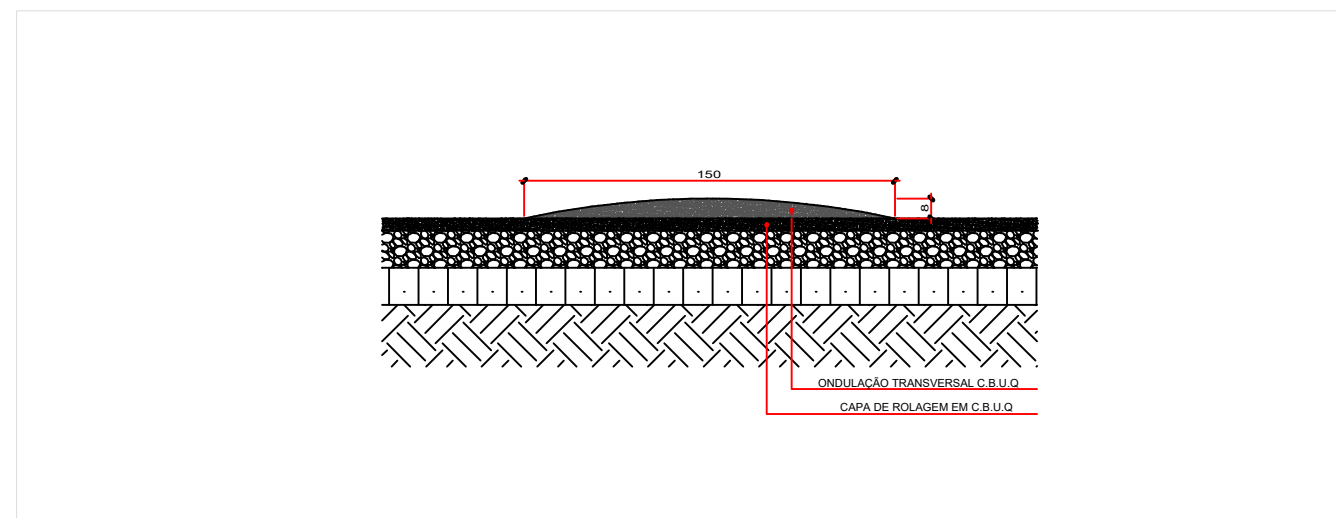


DETALHES - ONDULAÇÕES TRANSVERSAIS TIPO B (RESOLUÇÃO Nº 600 - CONTRAN)
Escala: S/E

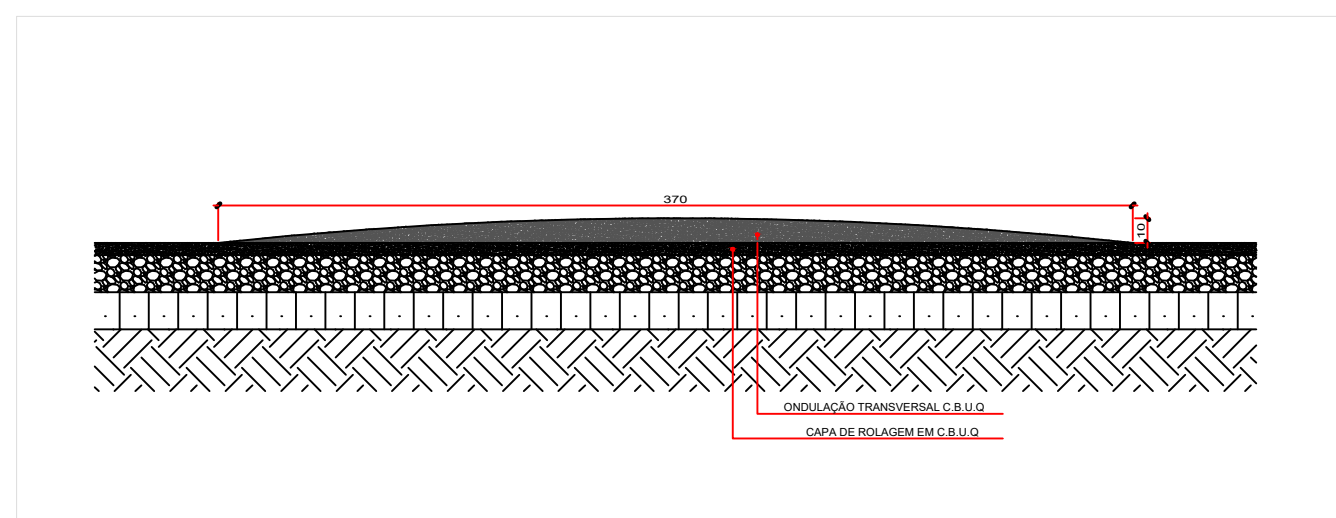


DETALHES - ONDULAÇÕES TRANSVERSAIS TIPO A (RESOLUÇÃO Nº 600 - CONTRAN)
Escala: S/E

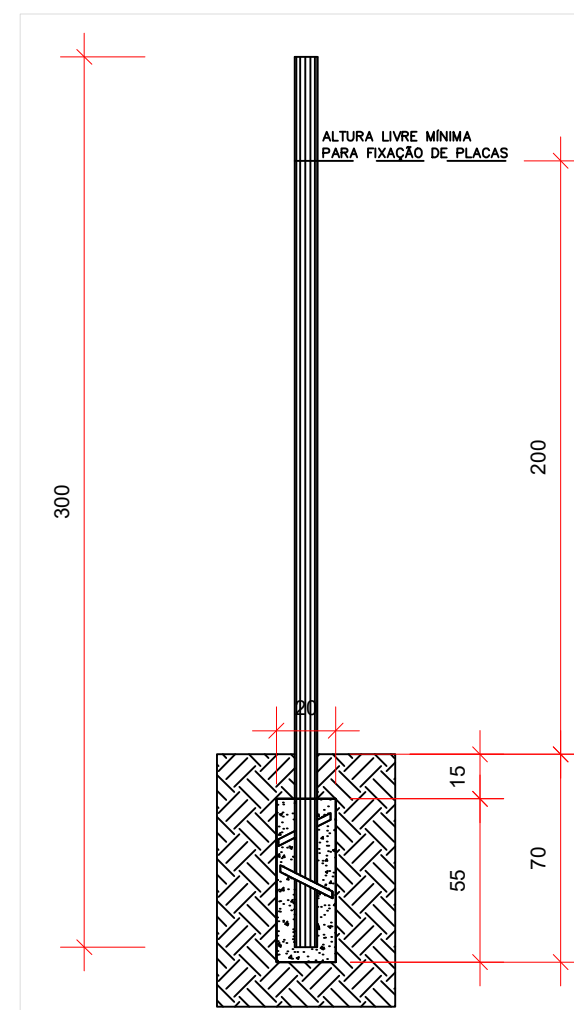


SUPORTE PLACAS DE SINALIZAÇÃO
Escala: 1/25

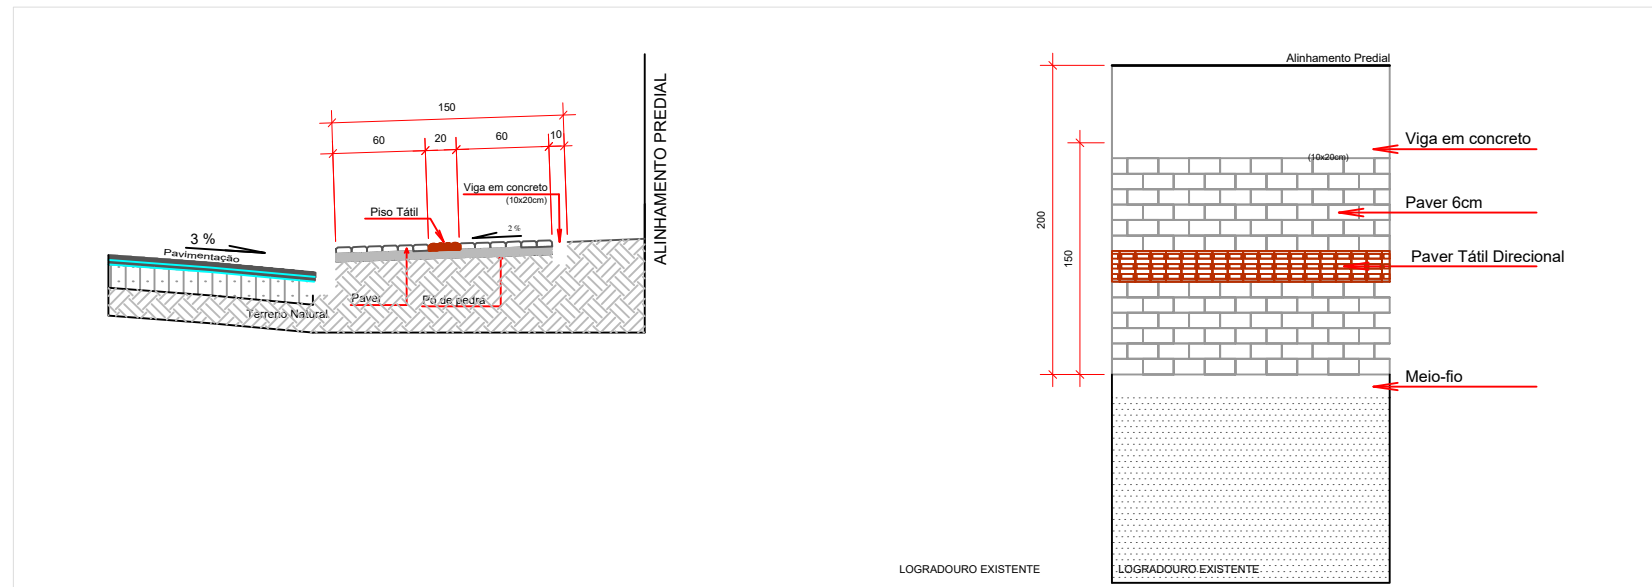


DETALHES CONSTRUTIVOS - CALÇADAS
Escala: S/E

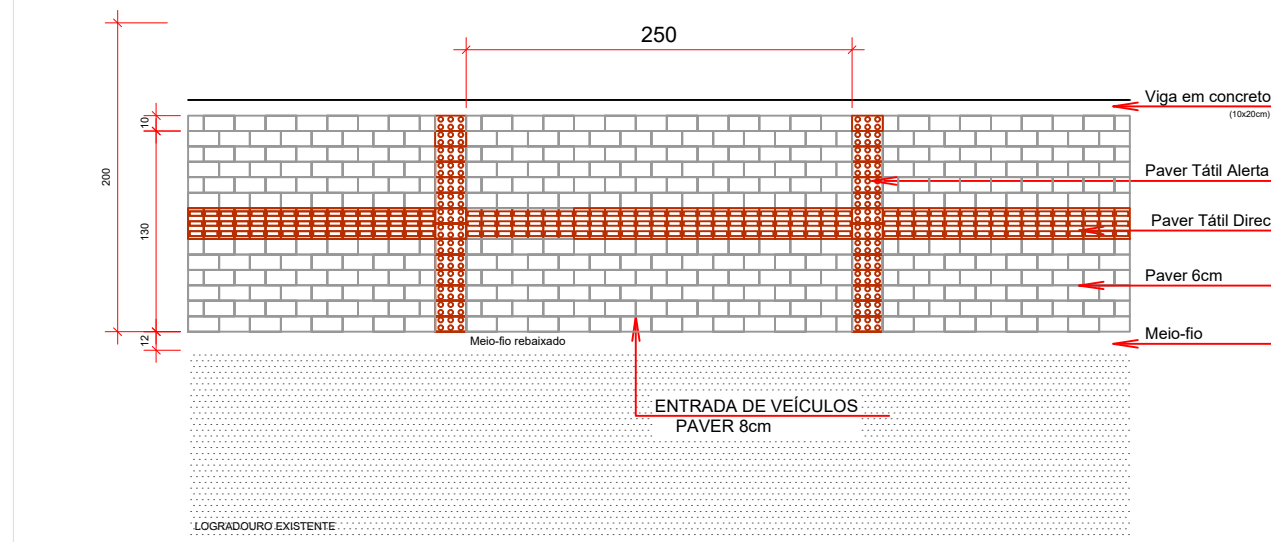


DETALHES EXECUÇÃO DE ENTRADA DE VEÍCULOS
Escala: S/E

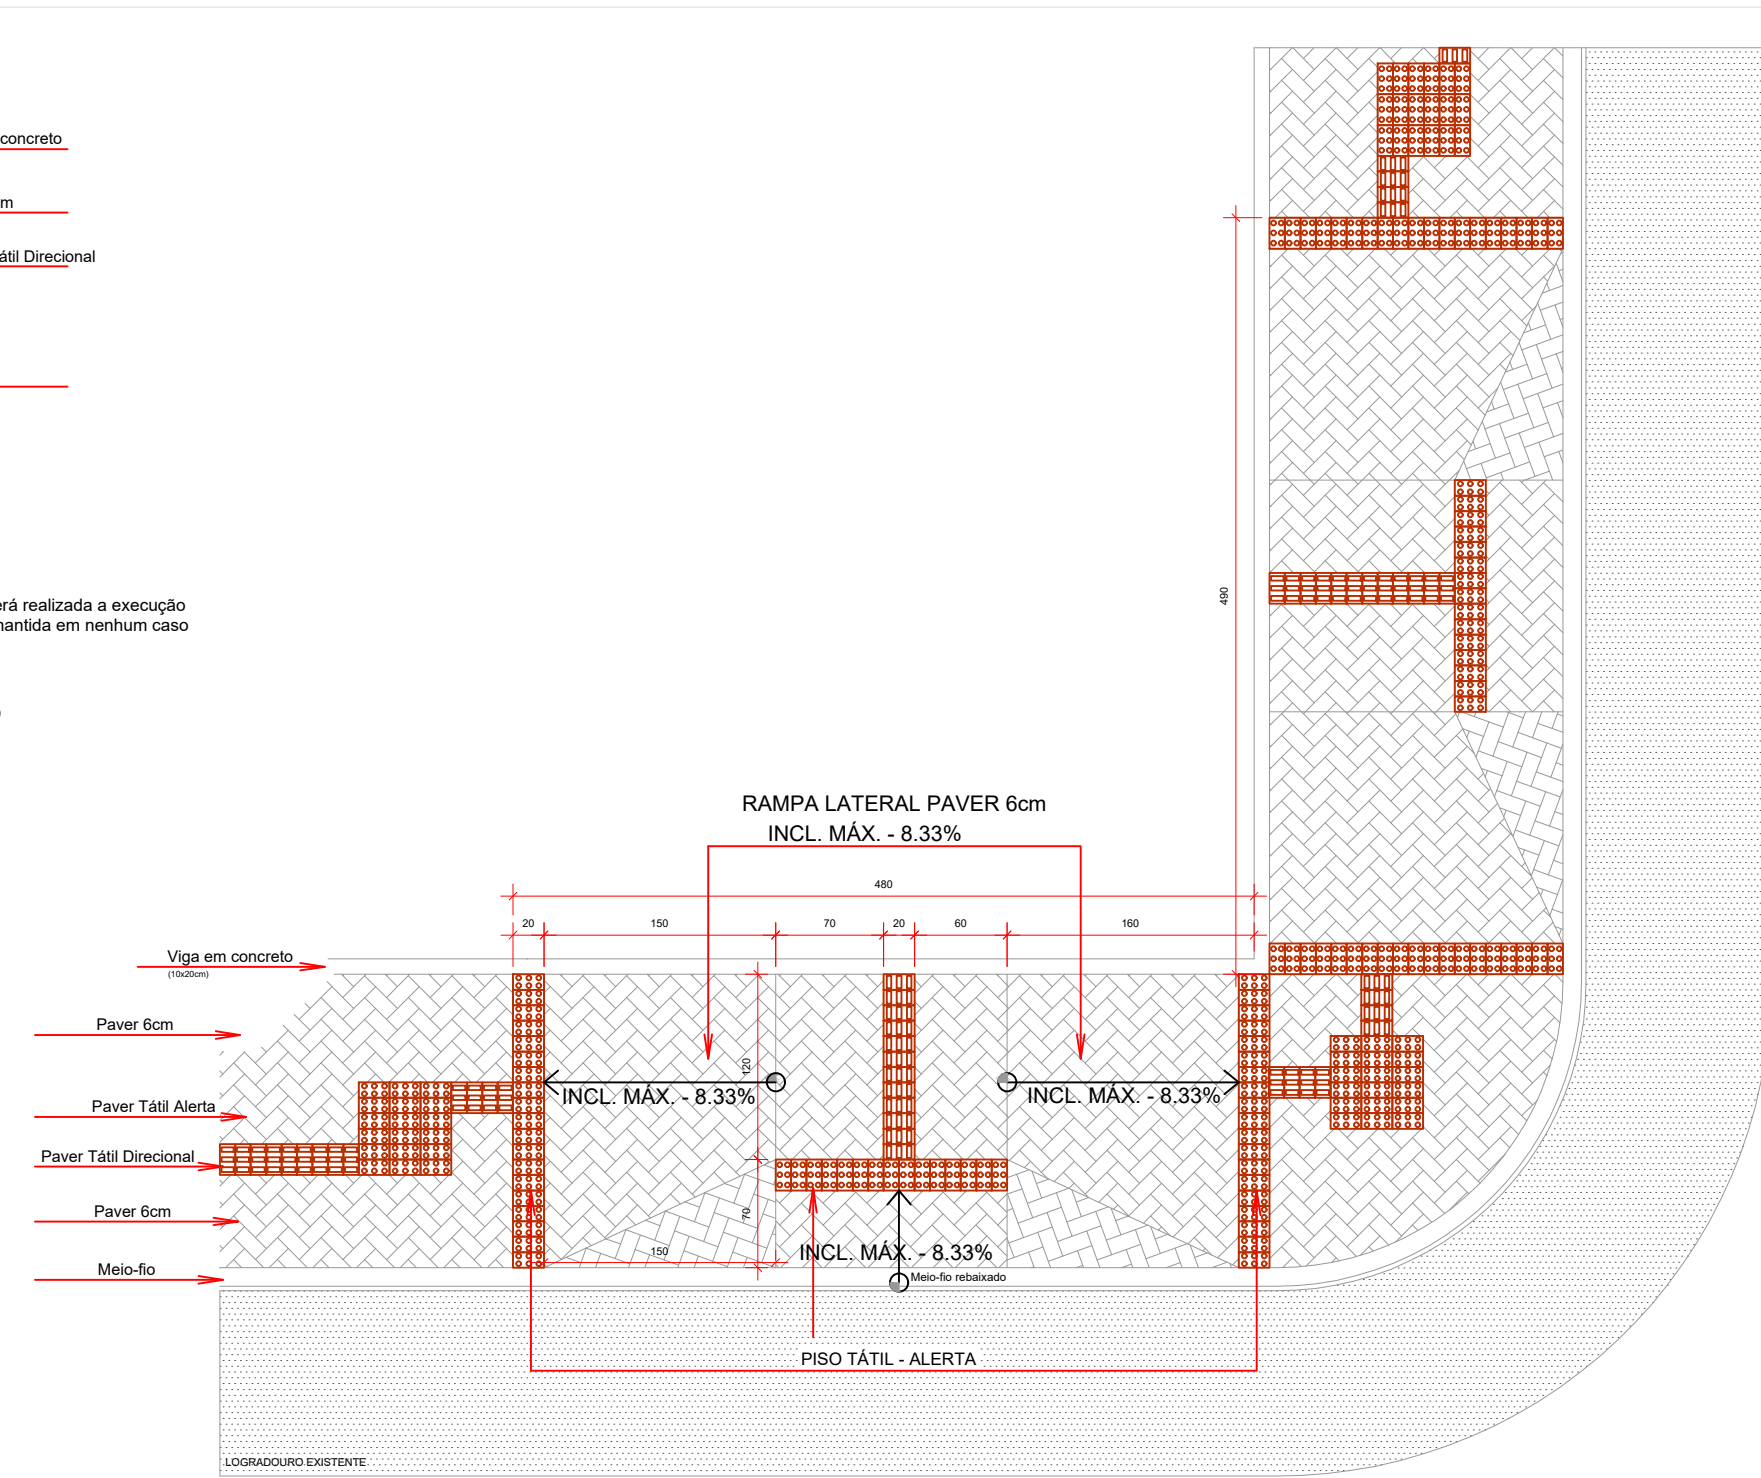


DETALHES EXECUÇÃO DE RAMPAS DE ACESSIBILIDADE
Escala: S/E

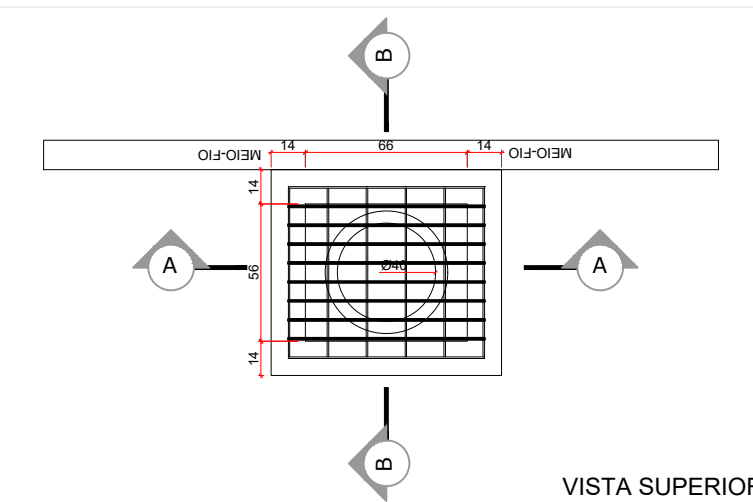


VISTA SUPERIOR

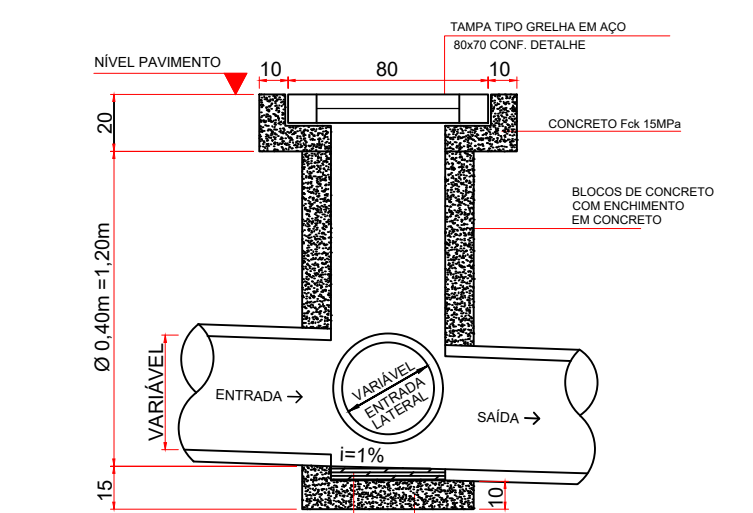


CORTA AA

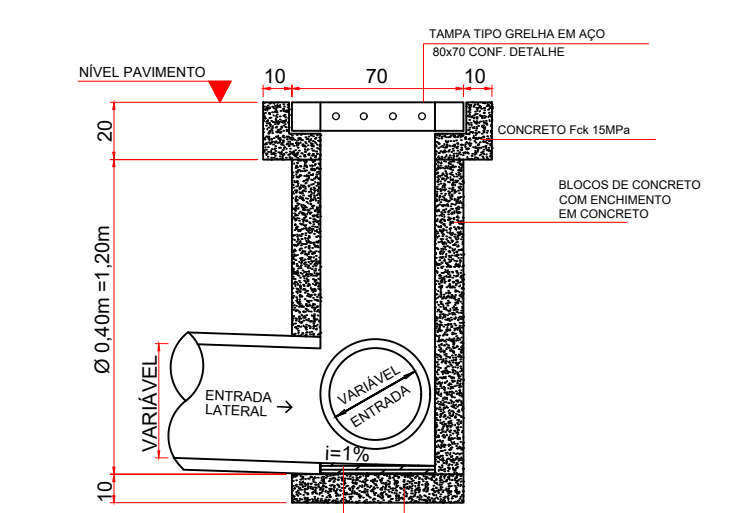

CORTA BB

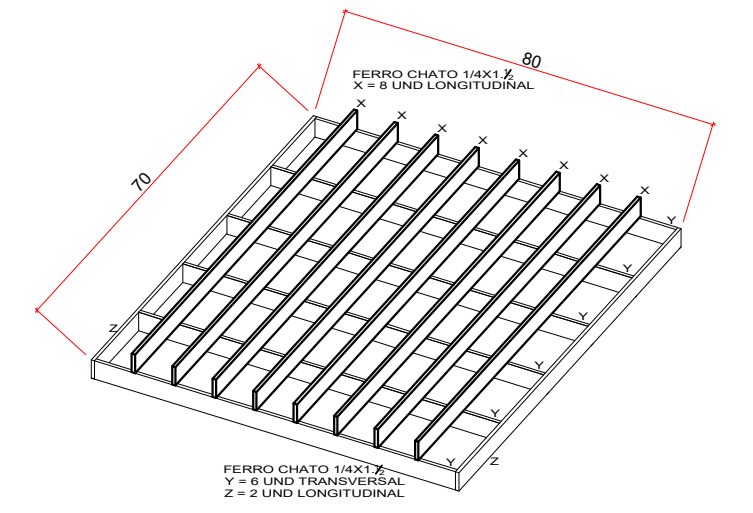

DETALHE GRADE BOCA DE LOBO

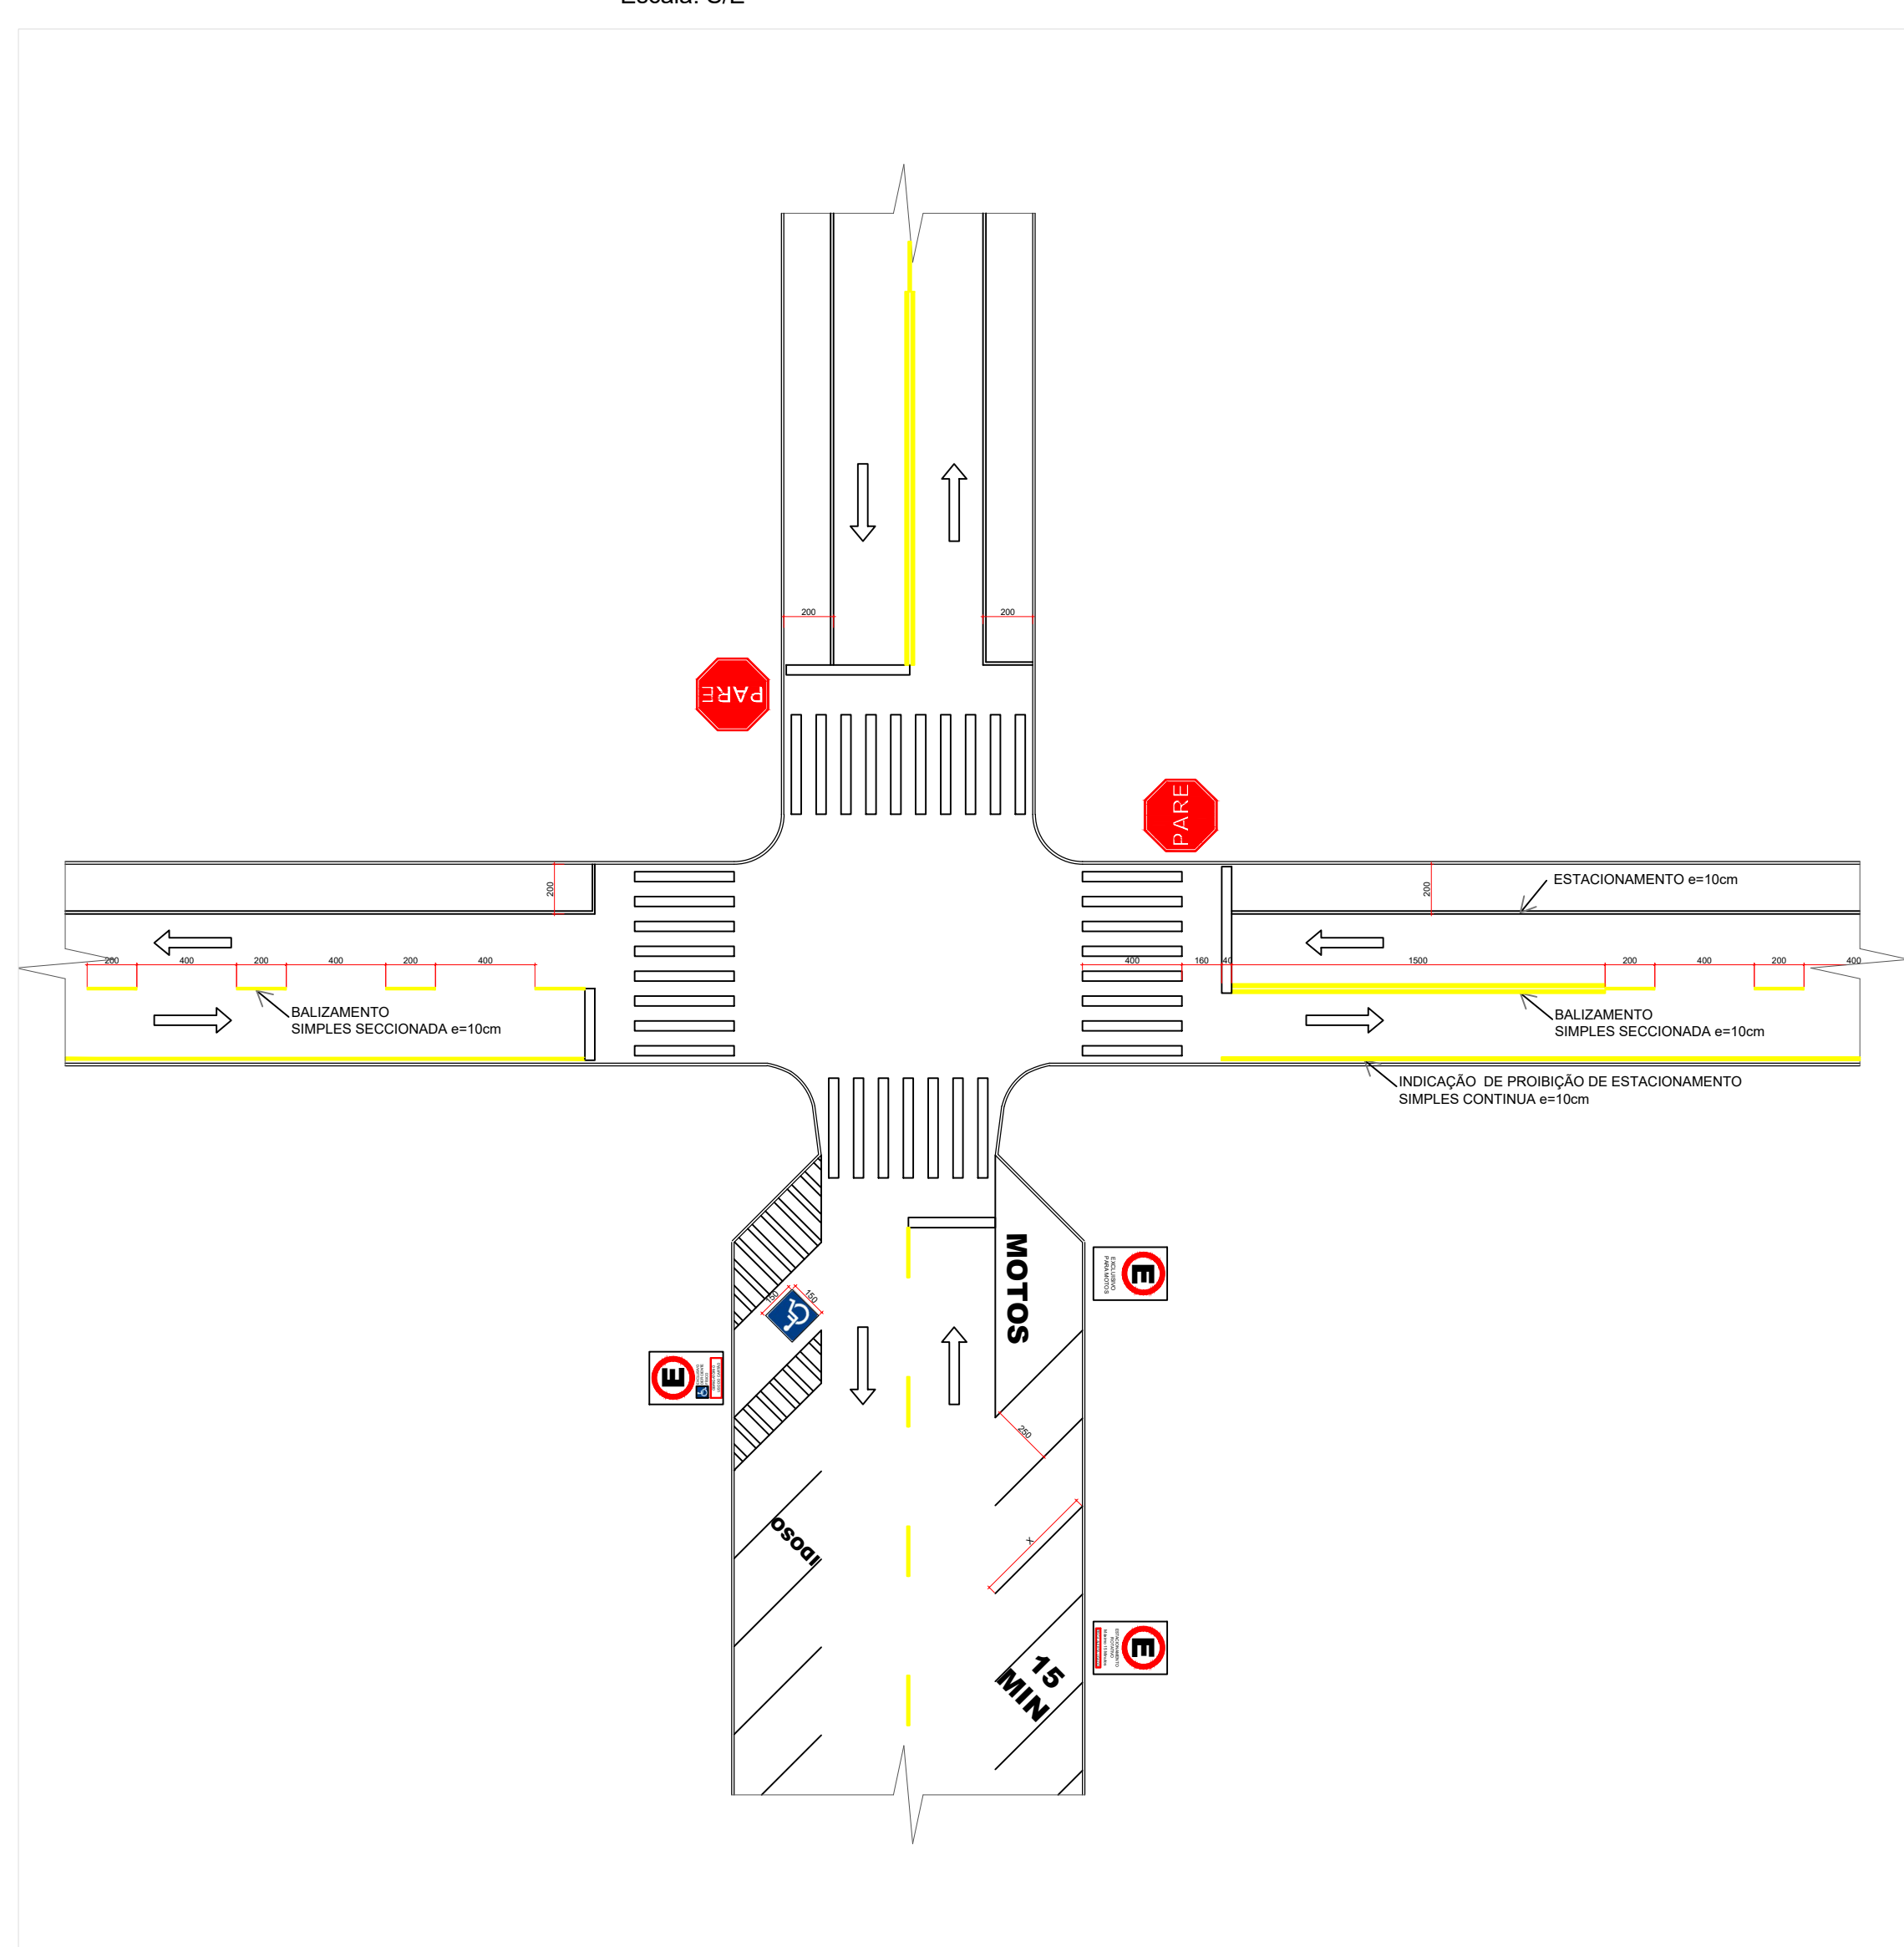

APROVAÇÕES:

MUNICÍPIO DE CORONEL VIVIDA - PARANÁ
GESTÃO 2021 - 2024

Divisão de Estudos e Projetos
Praça Ângelo Mazzomo, s/nº
Coronel Vivida - Paraná
(46)3232-8300

Empreendimento:

RECAPEAMENTO ASFÁLTICO EM VIAS PÚBLICAS URBANAS DE CORONEL VIVIDA/PR.

DIVERSAS RUAS

Prefeito Municipal	Conteúdo da prancha: - PAVIMENTAÇÃO - SINALIZAÇÃO - URBANIZAÇÃO - GAP	Data: 12.02.2024
Responsável Técnico	Área de Intervenção: 3.505,79 m²	Escala: Indicada
DOUGLAS CRISTIAN STRAPAZZON ENGENHEIRO CIVIL - CREA PR-2059152-20	ART DE PROJETO: 1720240811139	Prancha: 02 DE 05