



REBAIXO COM PREENCHIMENTO DE PEDRA RACHÃO PARA TRAVAMENTO
CAPA DE ROLAGEM EM C.B.U.Q. 5cm
IMPRIMAÇÃO E PINTURA DE LIGAÇÃO
BASE EM BRITA GRADUADA e=15cm
PAVIMENTAÇÃO POLIÉDRICA EXISTENTE
BASE / LEITO NATURAL

SEÇÃO TRANSVERSAL TIPO ATERRO
Escala: S/E

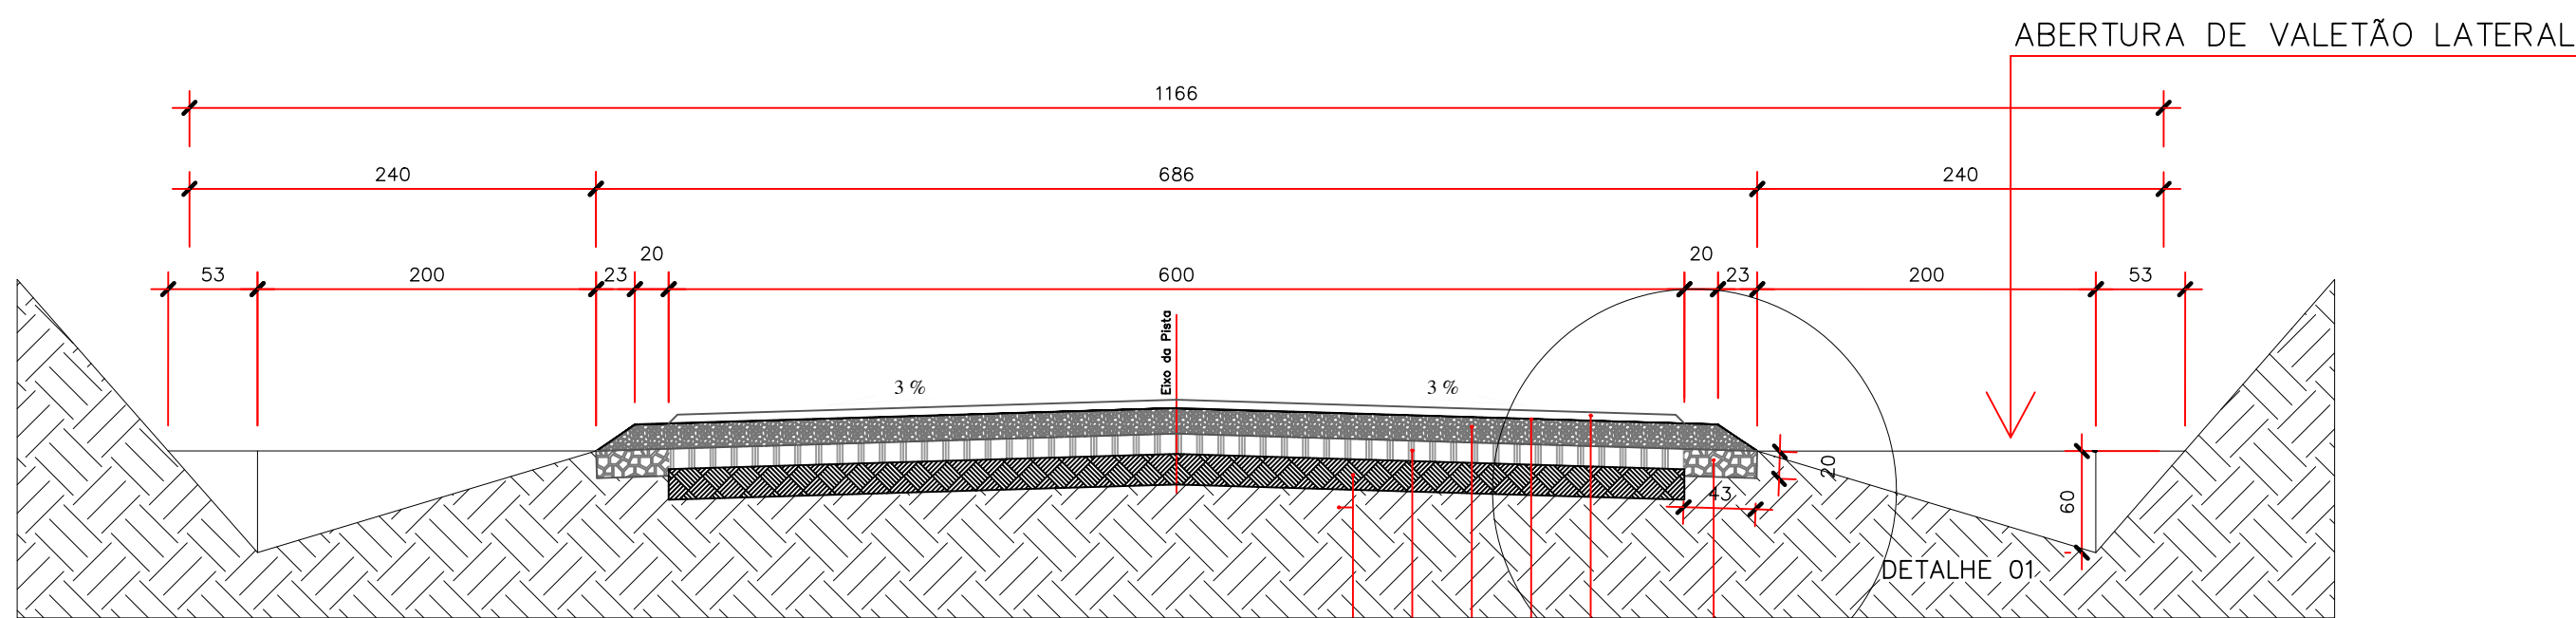


REBAIXO COM PREENCHIMENTO DE PEDRA RACHÃO PARA TRAVAMENTO
CAPA DE ROLAGEM EM C.B.U.Q. 5cm
IMPRIMAÇÃO E PINTURA DE LIGAÇÃO
BASE EM BRITA GRADUADA e=15cm
PAVIMENTAÇÃO POLIÉDRICA EXISTENTE
BASE / LEITO NATURAL

SEÇÃO TRANSVERSAL TIPO CORTE
Escala: S/E

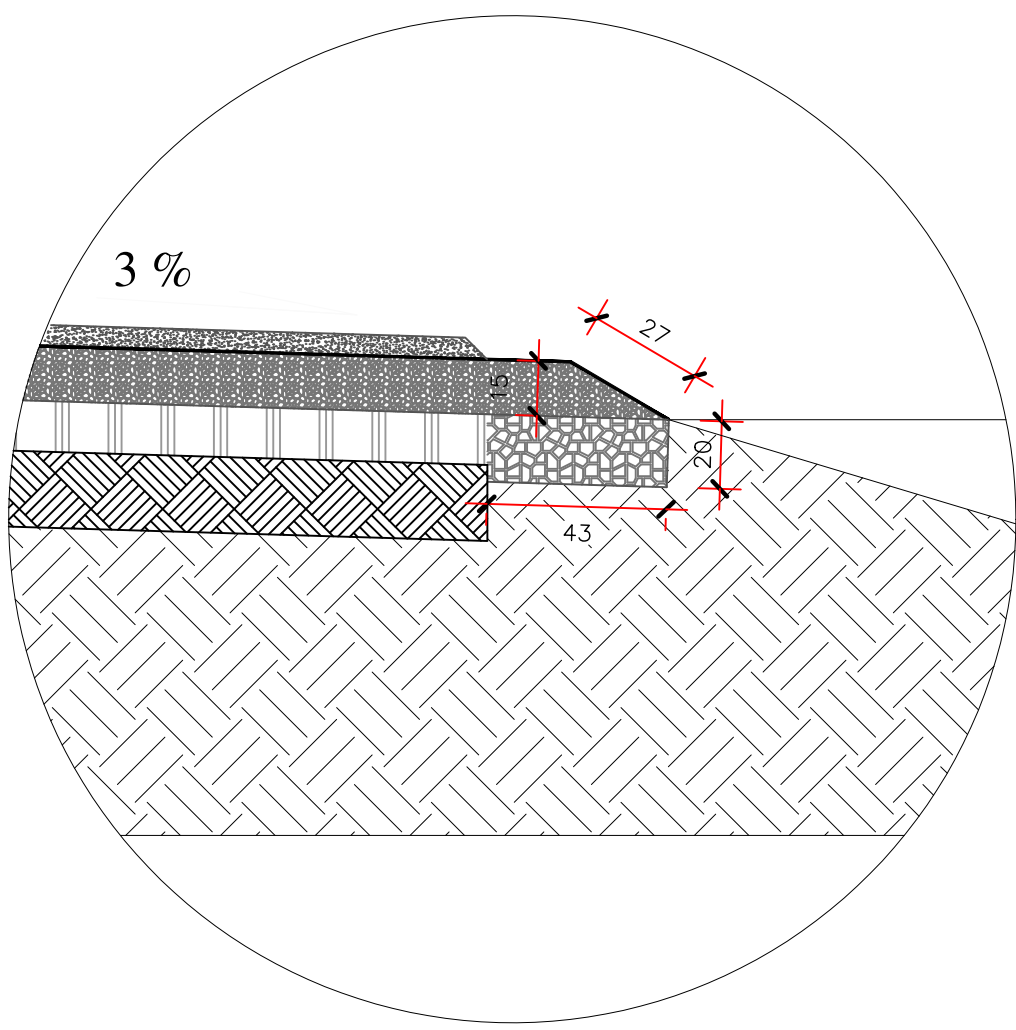

DETALHE 01
Escala: S/E

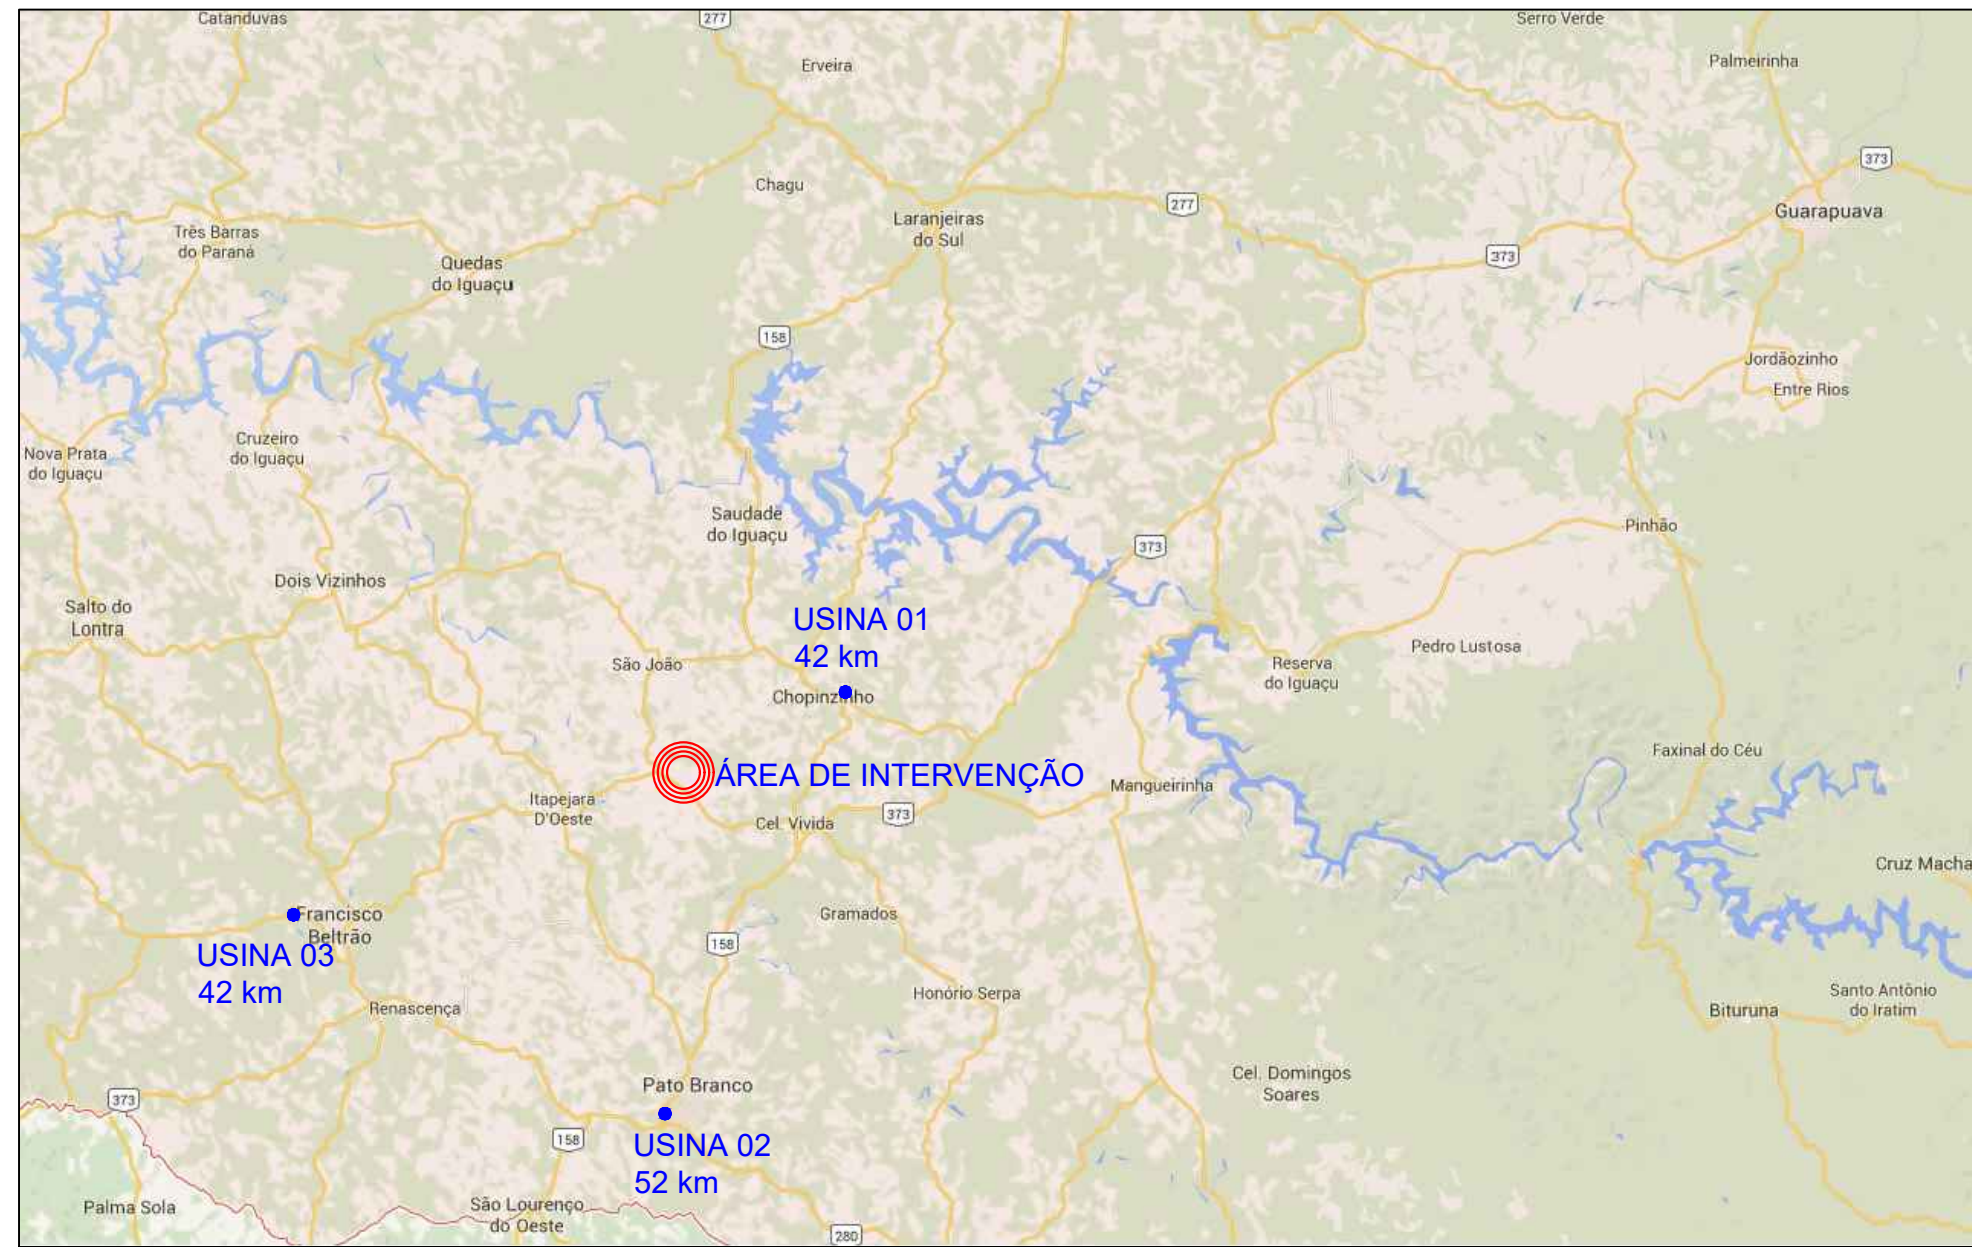


DISTÂNCIA MÉDIA DE TRANSPORTE
Escala: S/E



MODELO										
CÓDIGO	A1-a	A1-b	A2-a	A2-b	A3-a	A3-b	A-31	A-35	A-20a	A-20b

MODELO										
CÓDIGO	A-32a	A-18	A-18	R-19	R-3	R-26	R-1	ESPECIAL DE ADVERTÊNCIA	INDICAÇÃO	IDENTIFICAÇÃO


DETALHES SINALIZAÇÃO VERTICAL
Escala: S/E

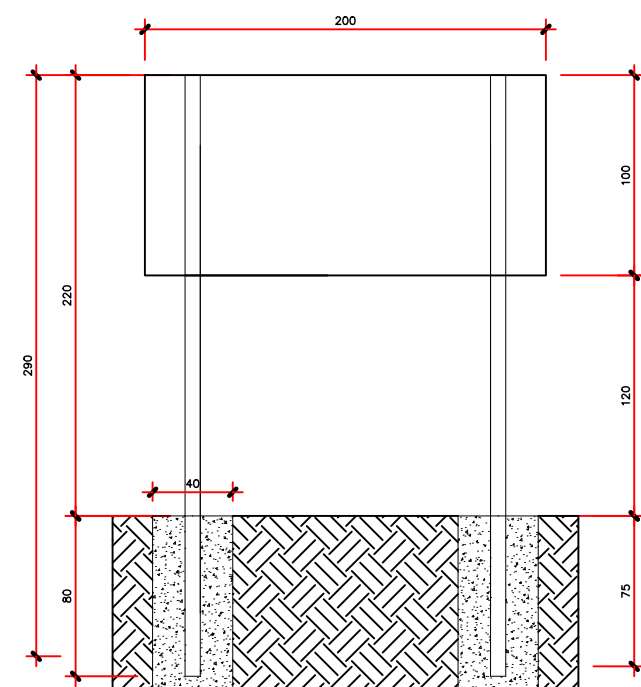


SUPORTE PARA PLACAS DE SINALIZAÇÃO - DUPLA
Escala: S/E

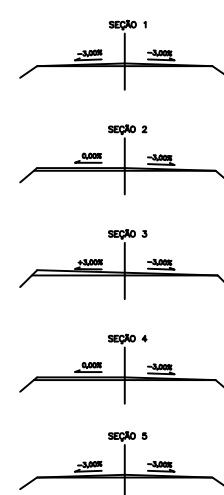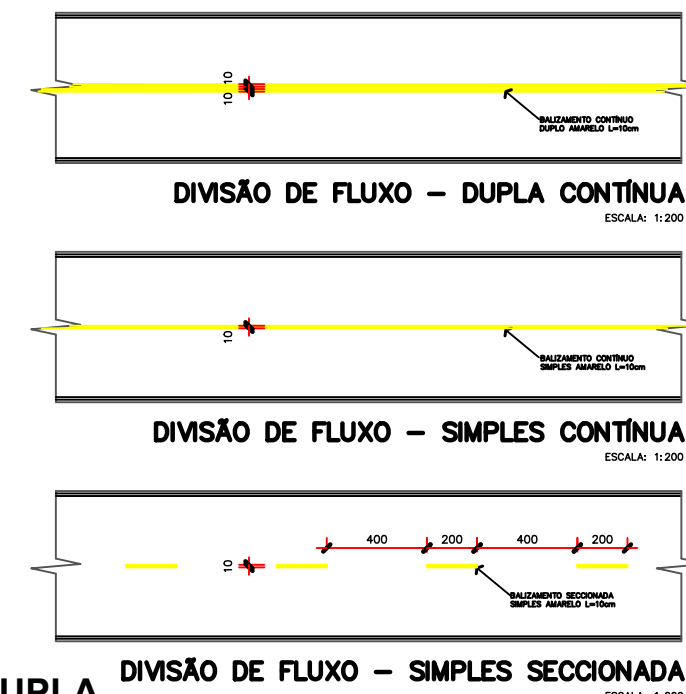


SUPERELEVÇÃO DE CURVA PARA A DIREITA
Escala: S/E

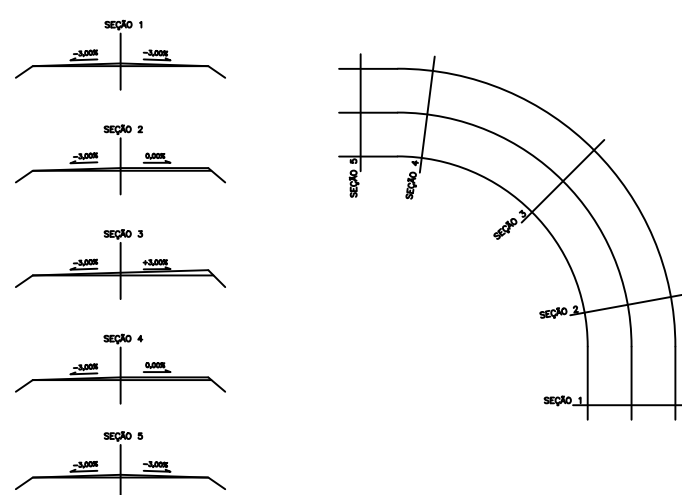


SUPERELEVÇÃO DE CURVA PARA A ESQUERDA
Escala: S/E

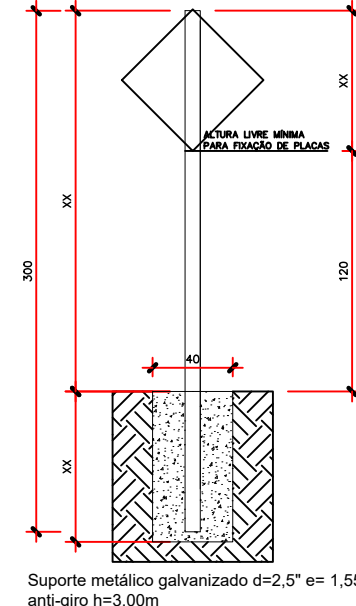

SUPORTE PARA PLACAS DE SINALIZAÇÃO
Escala: S/E

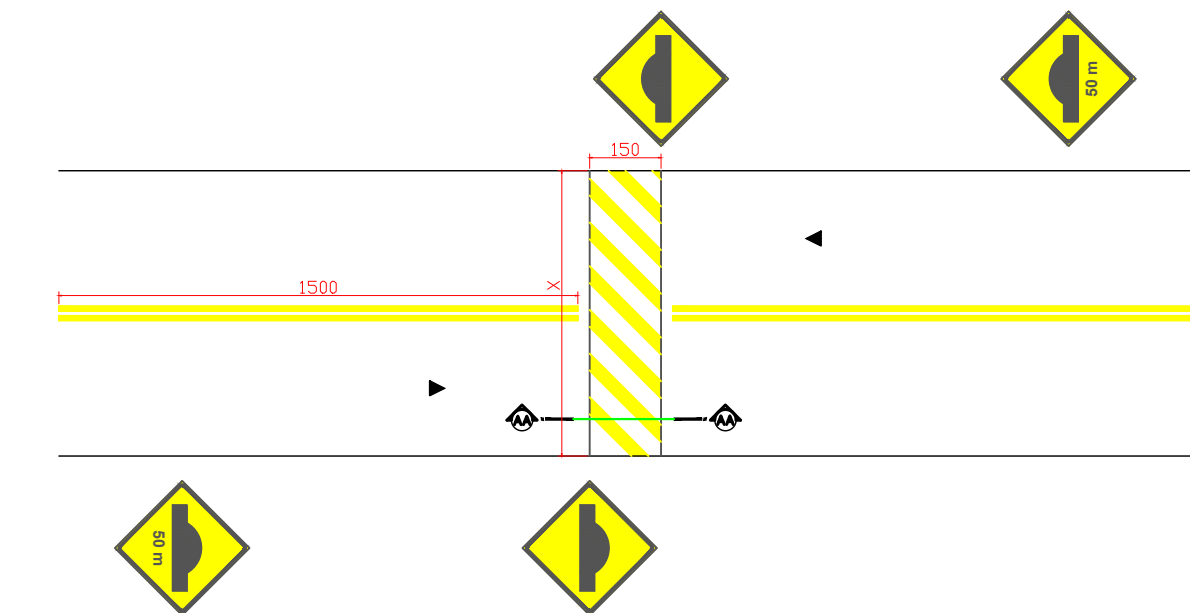

ELEVÇÃO TRANSVERSAL
Escala: S/E

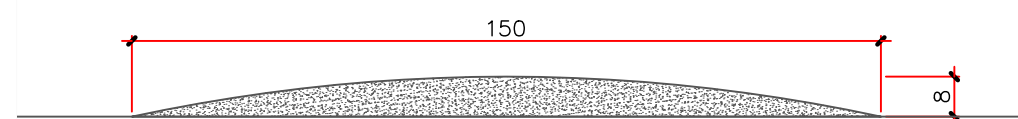

ELEVÇÃO TRANSVERSAL CORTE AA
Escala: S/E

- ÁREAS DE INTERVENÇÃO ;
- DMT C.B.U.Q. - 42+52+42/ 3 = 45Km;
 - DMT BRITA GRADUADA - 42+52+42/ 3 = 45Km;
 - DMT CAP E EMULSÃO RR-1C = +- 500km ARAUCARIA - PR;

APROVAÇÕES:		
MUNICÍPIO DE CORONEL VÍVDA - PARANÁ GESTÃO 2021 - 2024		
Divisão de Estudos e Projetos Praça Ângelo Mezzomo, s/nº Coronel Vívda - Paraná (46)3232-8300		
Empreendimento:		
RECAPEAMENTO ASFÁLTICO NO ACESSO A COMUNIDADE DE SÃO LUIZ CORONEL VÍVDA/PR.		
Prefeito Municipal	Conteúdo da prancha: - PERFIS TRANSVERSAIS - DETALHES - QUADRO DMT	Data: 07.05.2024
ANDERSON MANIQUE BARRETO PREFEITO		Escala: Indicada
Responsável Técnico	Área de Intervenção: 18.000,00m²	Prancha: 03 DE 07
DOUGLAS CRISTIAN STRAPAZZON ENGENHEIRO CIVIL - CREA PR-209761/D	ART DE PROJETO: 1720244428909 Desenho: Douglas Strapazzon	