








SUPORTE PLACAS DE SINALIZAÇÃO
Escala: 1/25




MODELO						
CÓDIGO	A-18	A-19	R-3	R-26	R-6a	R-4b



PLACAS DE SINALIZAÇÃO
Escala: S/E

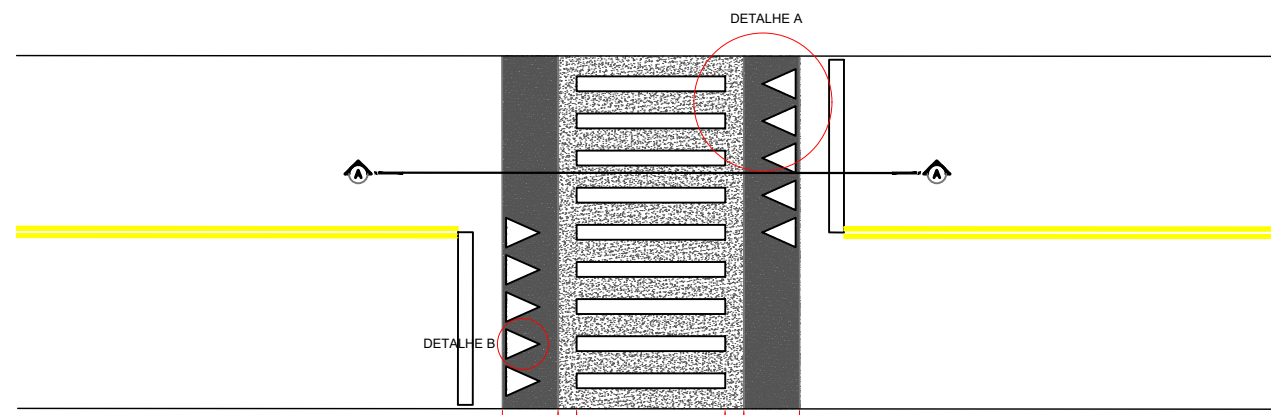

TRAVESSIA ELEVADA
Escala: 1/200

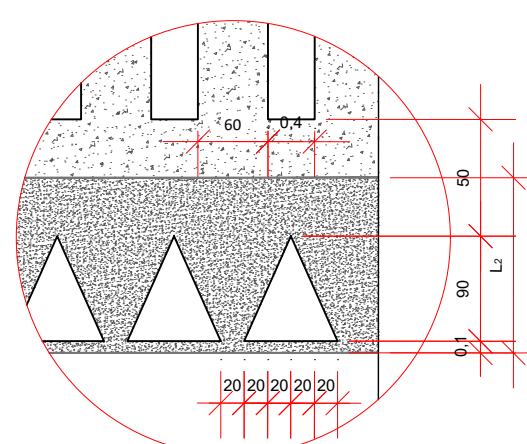

DETALHES - TRAVESSIA ELEVADA
Escala: S/E

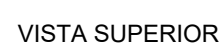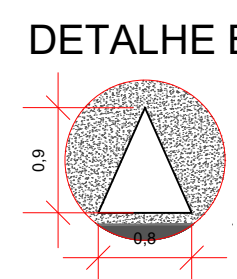

CORTA AA



CORTA BB




DETALHE GRADE BOCA DE LOBO




ONDULAÇÕES TRANSVERSAIS TIPO B (RESOLUÇÃO Nº 600 - CONTRAN)
Escala: S/E




DETALHES - ONDULAÇÕES TRANSVERSAIS TIPO B
(DESCRIÇÃO Nº 200 - CONTRATO)

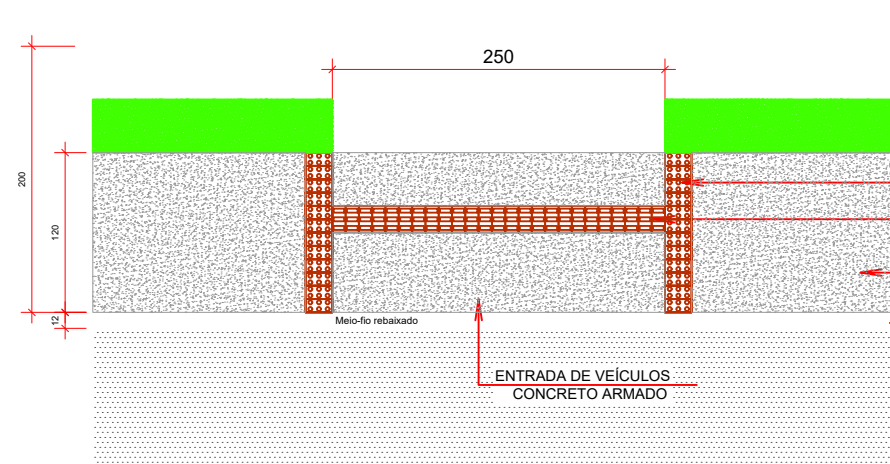


DETALHES CONSTRUTIVOS - CALÇADAS
Escala: S/E

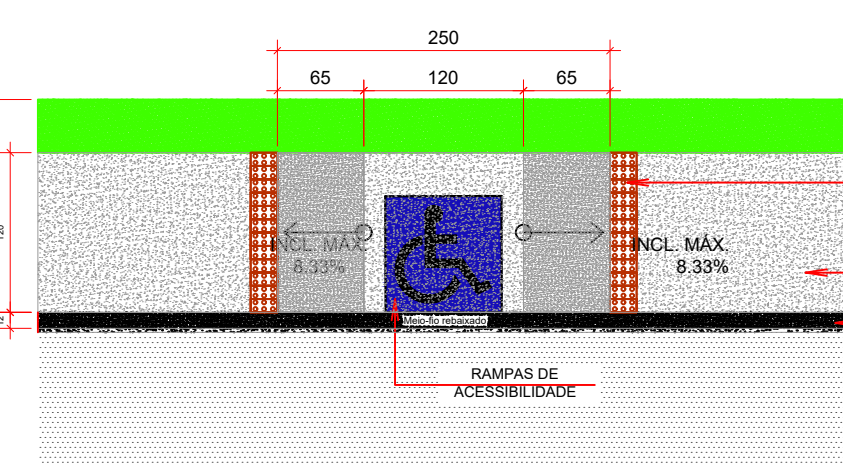

CORTE ESQUEMÁTICO DAS VIAS
Escala: S/E

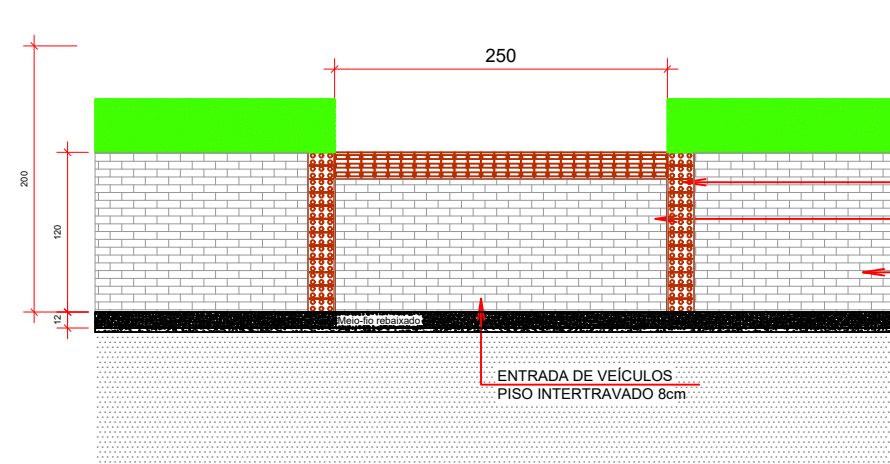

DETALHES EXECUÇÃO DE ENTRADA DE VEÍCULOS
Escala: S/E

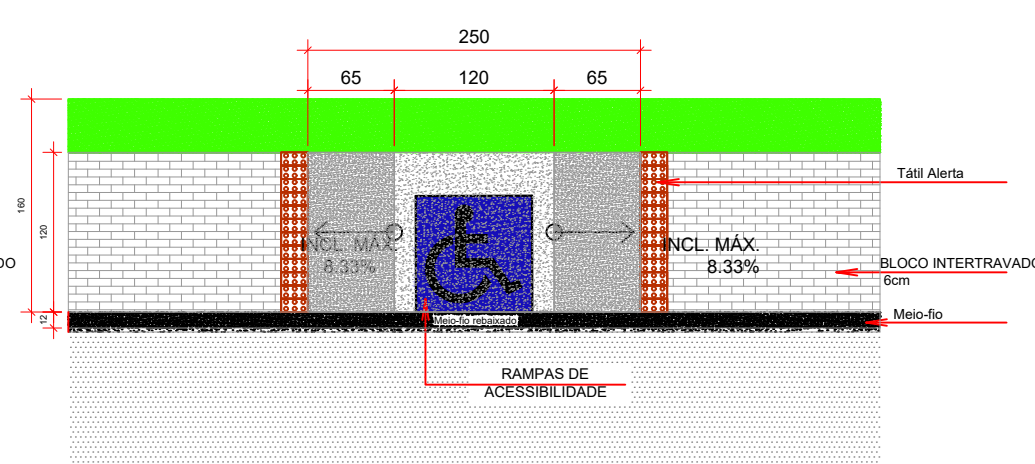


DETALHES EXECUÇÃO DE RAMPAS DE ACESSIBILIDADE
Escala: S/E



ONDULAÇÕES TRANSVERSAIS TIPO A (RESOLUÇÃO Nº 600 - CONTRAN)
Escala: S/E



**DETALHES - ONDULAÇÕES TRANSVERSAIS TIPO A
(RESOLUÇÃO Nº 600 - CONTRAN)**

APROVAÇÕES:		
 <div style="margin-top: 10px;"> MUNICÍPIO DE CORONEL VIVIDA - PARANÁ GESTÃO 2025 - 2028 </div>		
Divisão de Estudos e Projetos Praça Ângelo Mezzomo, s/nº Coronel Vivida - Paraná (41)3225-6300		
Empreendimento:		
RECAPEAMENTO ASFÁLTICO EM VIAS PÚBLICAS URBANAS DE CORONEL VIVIDA/PR.		
DIVERSAS RUAS		
Prefeito Municipal <div style="border-top: 1px solid black; text-align: center; margin-top: 10px;"> ANDERSON MANIQUE BARRETO <small>PREFEITO</small> </div>	Conteúdo da prancha: — PAVIMENTAÇÃO — SINALIZAÇÃO — URBANIZAÇÃO — GAP	Data: 18/02/2025 Escala: Indicada
Responsável Técnico	Área de Intervenção: 39.212,74m² ART de PROJETO: 1720250922430	Prancha: <div style="text-align: center; font-size: 2em; font-weight: bold;">02</div>
DOUGLAS CRISTIAN STRAPAZZON <small>ENGENHEIRO CIVIL - CREA PR-30970/LD</small>	Desenho: Douglas Strapazzon	<div style="text-align: center; font-size: 2em; font-weight: bold;">DE 11</div>