


### CAIXA CAPTAÇÃO DE CONCRETO DETALHE DE INSTALAÇÃO sem escala

DRENAGEM - DETALHES  
SEM ESCALA

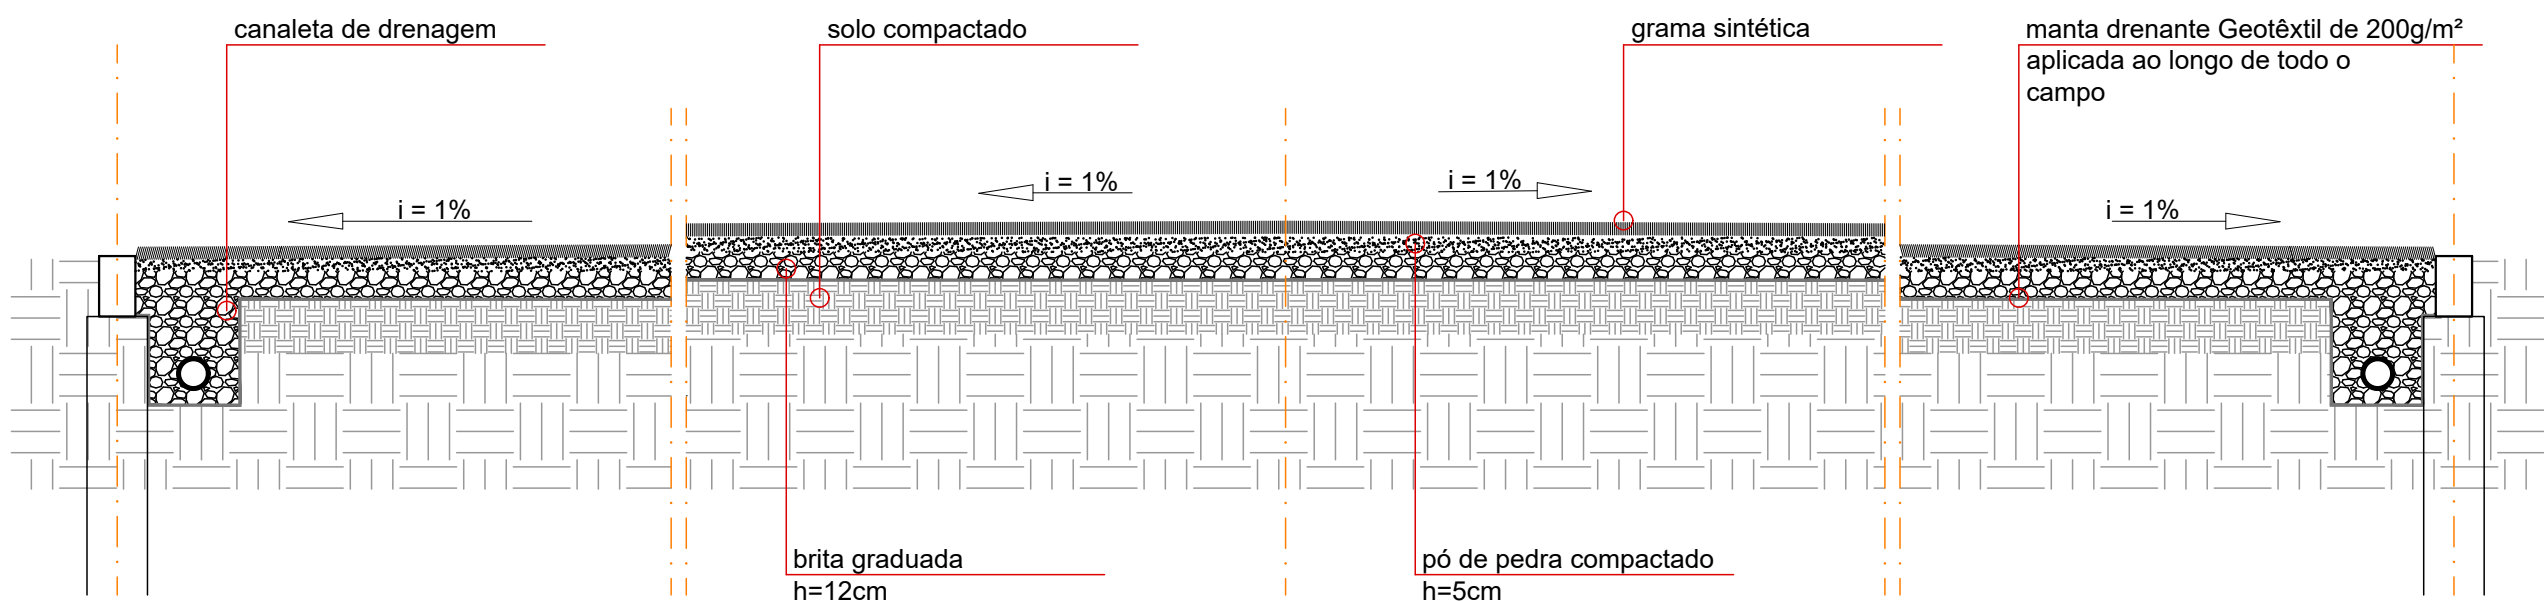

### CORTE TRANSVERSAL - DETALHE DRENAGEM INTERNA

Escala: 1/100

OBSERVAÇÃO: APÓS A FINALIZAÇÃO DE CADA ETAPA DA BASE (MANTA, BRITA GRADUADA E PÓ DE PEDRA) DEVERÁ SER SOLICITADA A VISTORIA DA FISCALIZAÇÃO, PARA ATESTAR AS ESPESSURAS EXECUTADAS E ENTÃO AUTORIZAR A EXECUÇÃO DA ETAPA SEGUINTE

OBSERVAÇÃO: MEDIDAS EM CENTÍMETROS

### APROVAÇÕES:

PREFEITURA MUNICIPAL  
CORONEL VÍVIDA  
**APROVADO**  
DATA DE APROVAÇÃO: VER ASSINATURA DIGITAL



**MUNICÍPIO DE CORONEL VÍVDA - PARANÁ**  
**GESTÃO 2021 - 2024**

Divisão de Estudos e Projetos  
Praça Ângelo Mozzomo, s/nº  
Coronel Vívda - Paraná  
(46)3232-8300

### EMPREENDIMENTO

**MEU CAMPINHO**  
**PRIORIDADE Nº90 - PRAÇA/MEU CAMPINHO -**  
**PARANACIDADE**

Prefeito Municipal	Conteúdo da prancha: -DETALHES FECHAMENTO EM ALAMBRADO E TELA GALVANIZADA	Data: 14.08.2024
ANDERSON MANIQUE BARRETO PROJETO		Escola: indicada
Responsável Técnico	Área de intervenção: 1447,78 m²	Prancha: 06
JEAN FELIPE MIEGOWSKI ENGENHEIRO CIVIL - CREA 148850/PR	ART de projeto: 1720244414037	DE 08