PAVIMENTAÇÃO COM PEDRAS IRREGULARES NA ESTRADA DE LIGAÇÃO A COMUNIDADE DE EMAUS				
EXTENÇÃO	1.929,53	metros	**ÁREA TOTAL**	
LARGURA DO POLIÉDRO	6,00	metros	11.577,18	m²
LARGURA COM GUIA	6,30	metros	12.156,04	m²

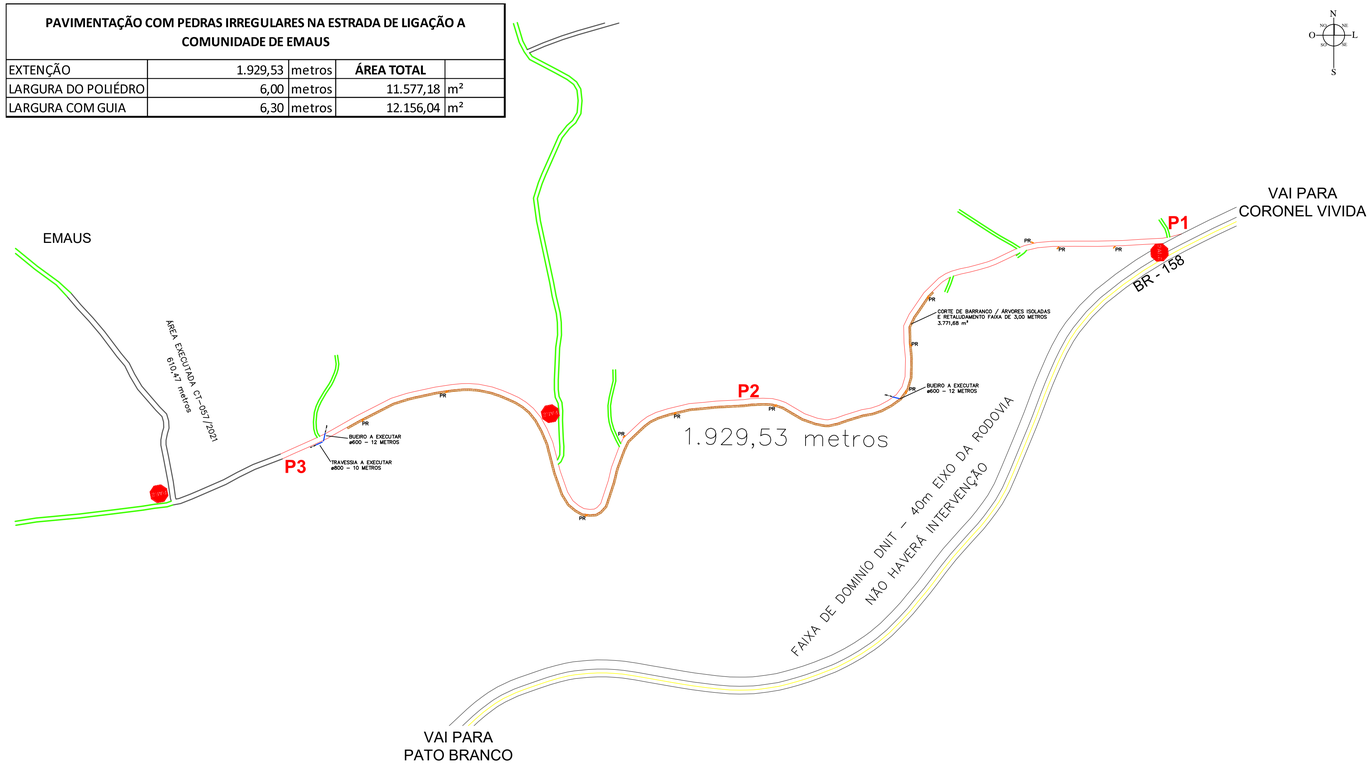

IMPLANTAÇÃO
Escala: 1/7500

SITUAÇÃO
Escala:S/E

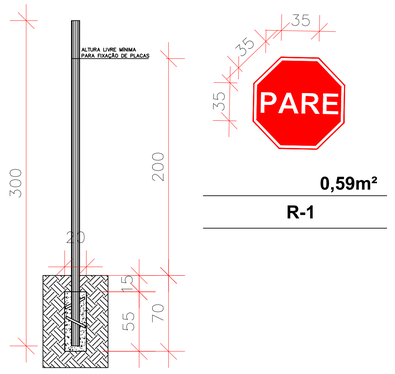

SUPORTE METÁLICO TUBULAR GALVANIZADO COM DIAMETRO DE 50mm (2") E ESPESSURA 1,55mm COM TAMPA E ALETAS ANTIGIRRO H=3m FIXADA EM BASE DE CONCRETO DE ø0,20x0,55cm (øxh);

SINALIZAÇÃO VERTICAL
Escala:1/25

COORDENADAS GEOGRÁFICAS		
	LATITUDE	LONGITUDE
P1	26º00'57.64" S	52º34'21.13" W
P2	26º01'06.21" S	52º34'46.28" W
P3	26º01'09.17" S	52º35'13.77" W

RODOVIA
ÁREA DE INTERVENÇÃO - PAVIMENTAÇÃO POLIÉDRICA
ESTRADAS DE LIGAÇÃO CASCALHO
ESTRADAS DE LIGAÇÃO PAV. POLIÉDRICA
RIOS

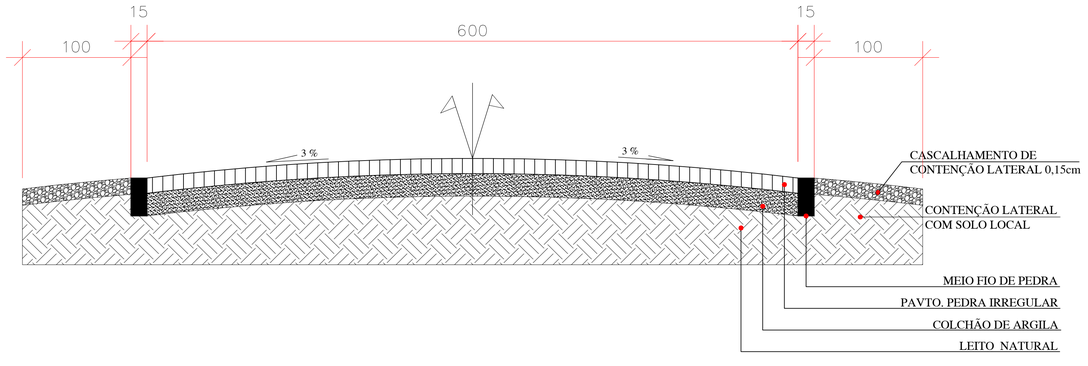

PERFIL TRANSVERSAL PAVIMENTAÇÃO
Escala: 1/25

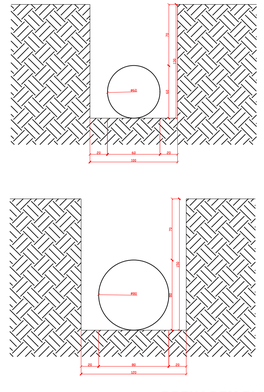

DRENAGEM PLUVIAL
Escala:S/E

APROVAÇÕES:

MUNICÍPIO DE CORONEL VIVIDA - PARANÁ
GESTÃO 2021 - 2024

Divisão de Estudos e Projetos
Praça Ângelo Mezzomo, s/nº
Coronel Vivida - Paraná
(46)3232-8300

Empreendimento:

PAVIMENTAÇÃO POLIÉDRICA - BR158 ATÉ COMUNIDADE DE EMAUS

Prefeito Municipal
ANDERSON MANIQUE BARRETO:96731109991
Assinado de forma digital por ANDERSON MANIQUE BARRETO:96731109991
Dados: 2023.06.22 10:47:48 -03'00'
ANDERSON MANIQUE BARRETO
Prefeito

Responsável Técnico
Documento assinado digitalmente
gov.br
DOUGLAS CRISTIAN STRAPAZZON
Data: 21/06/2023 11:46:22-0300
Verifique em https://validar.iti.gov.br
DOUGLAS CRISTIAN STRAPAZZON
Eng. Civil - CREA - PR-203761/D

Conteúdo da prancha:
- SITUAÇÃO
- IMPLANTAÇÃO
- PERFIL TRANSVERSAL
- DETALHES

Área de Intervenção::
12.156,04m²

ART DE PROJETO:
1720233051027

Desenho: **Douglas Strapazzon**

Data: 17.04.2023
Escala: Indicada
Prancha: **02 DE 02**