




PAVIMENTAÇÃO E DEMOLIÇÕES
Escala: 1/1000

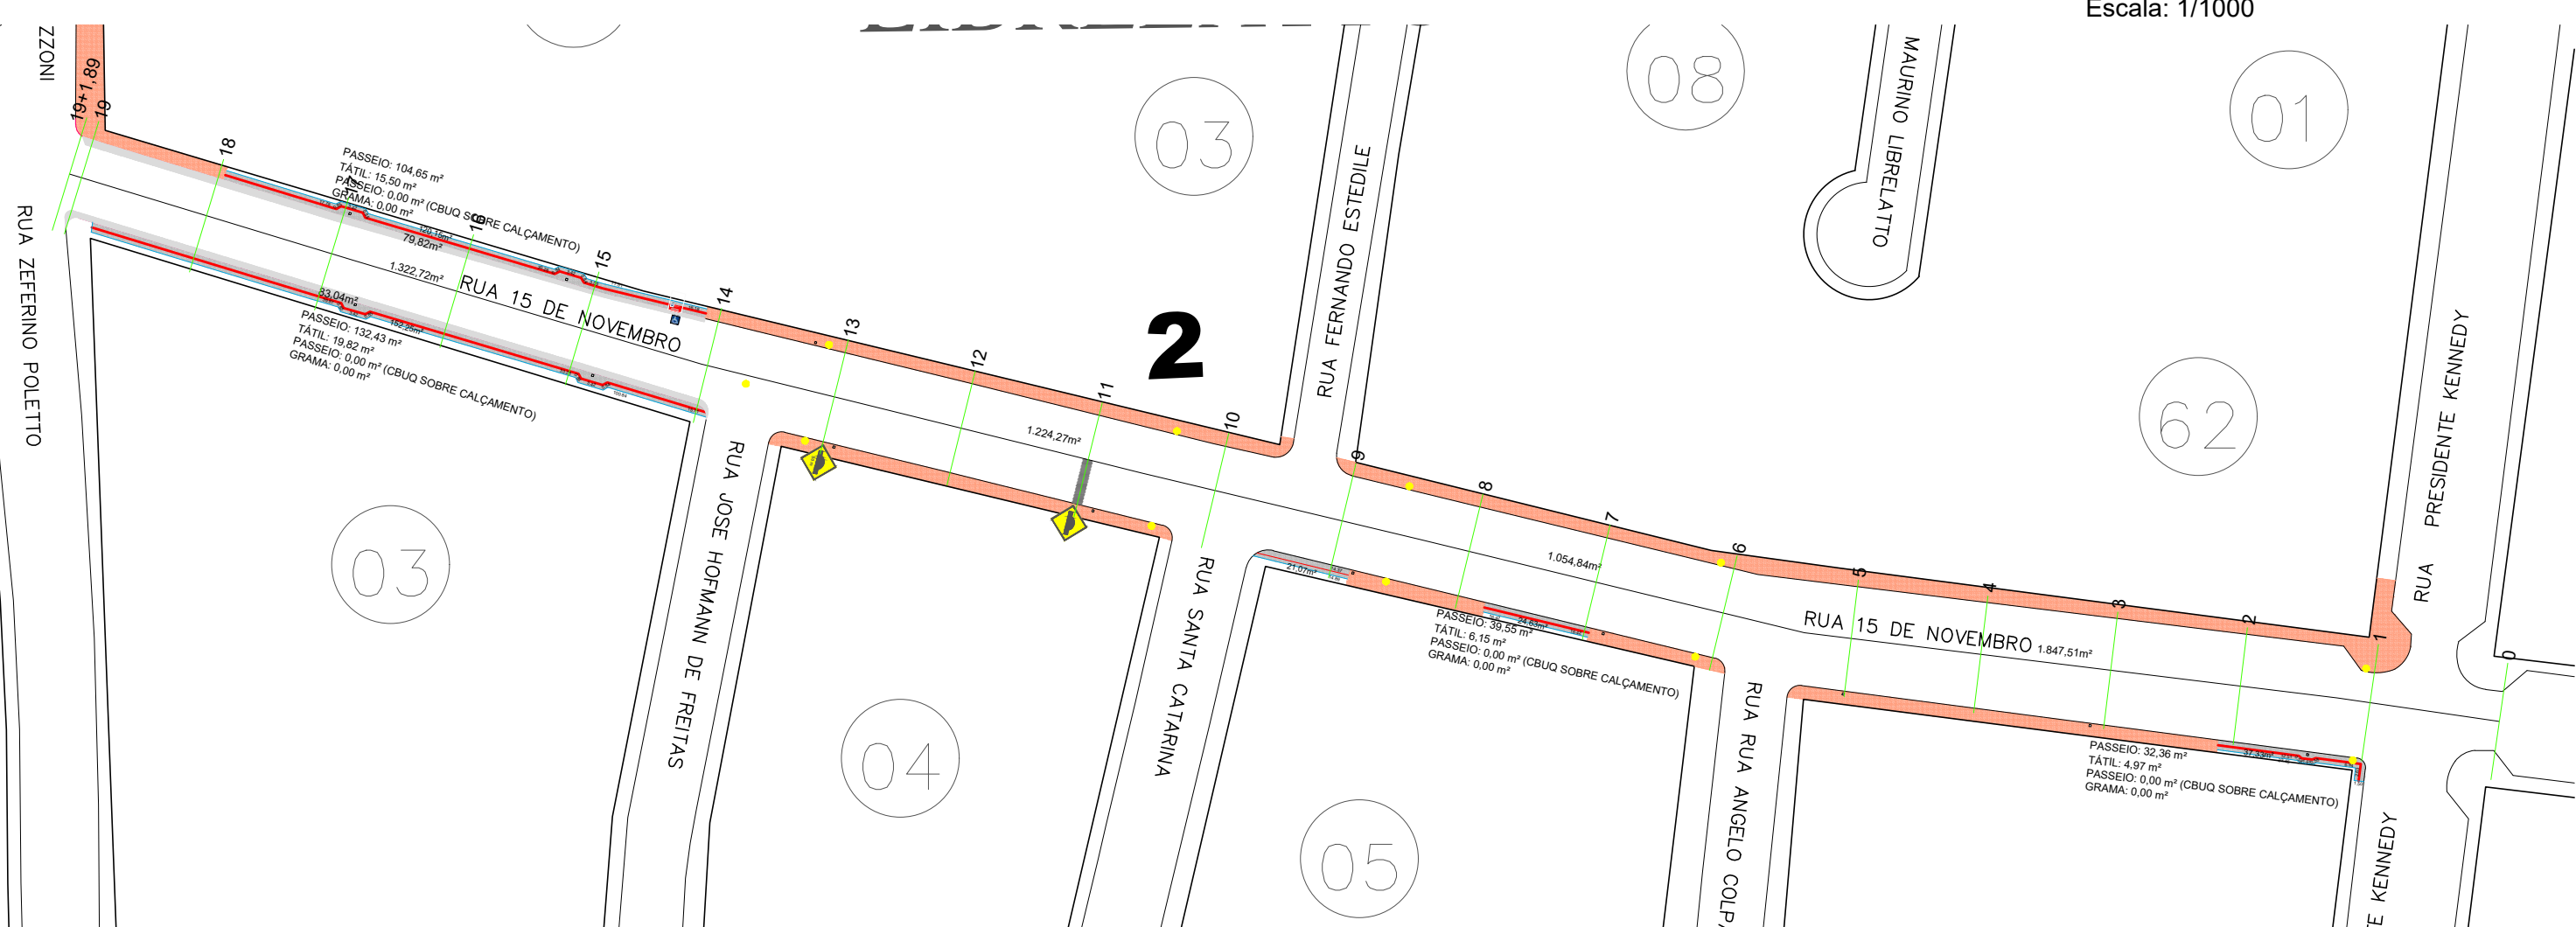

URBANIZAÇÃO
Escala: 1/1000

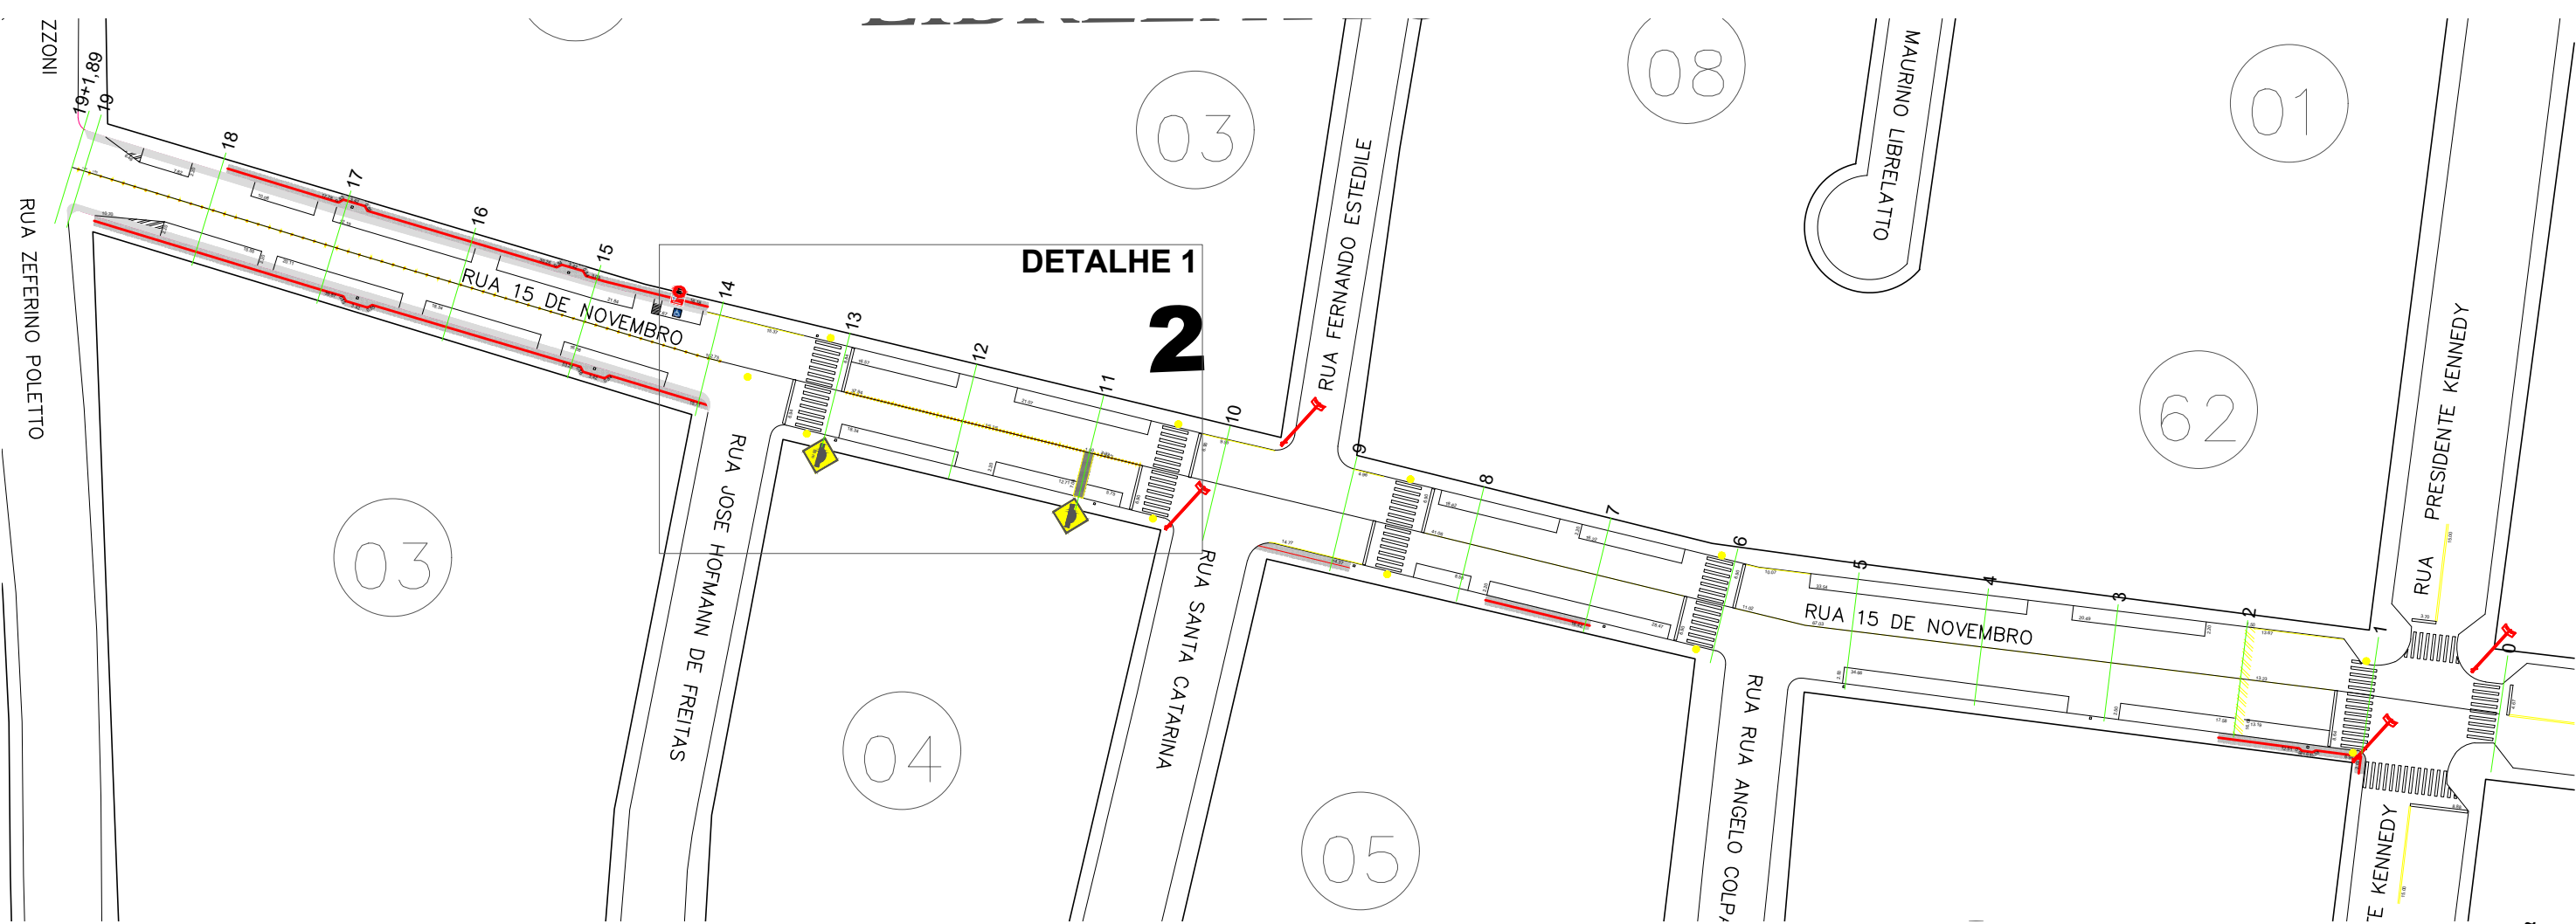


SINALIZAÇÃO
Escala: 1/1000

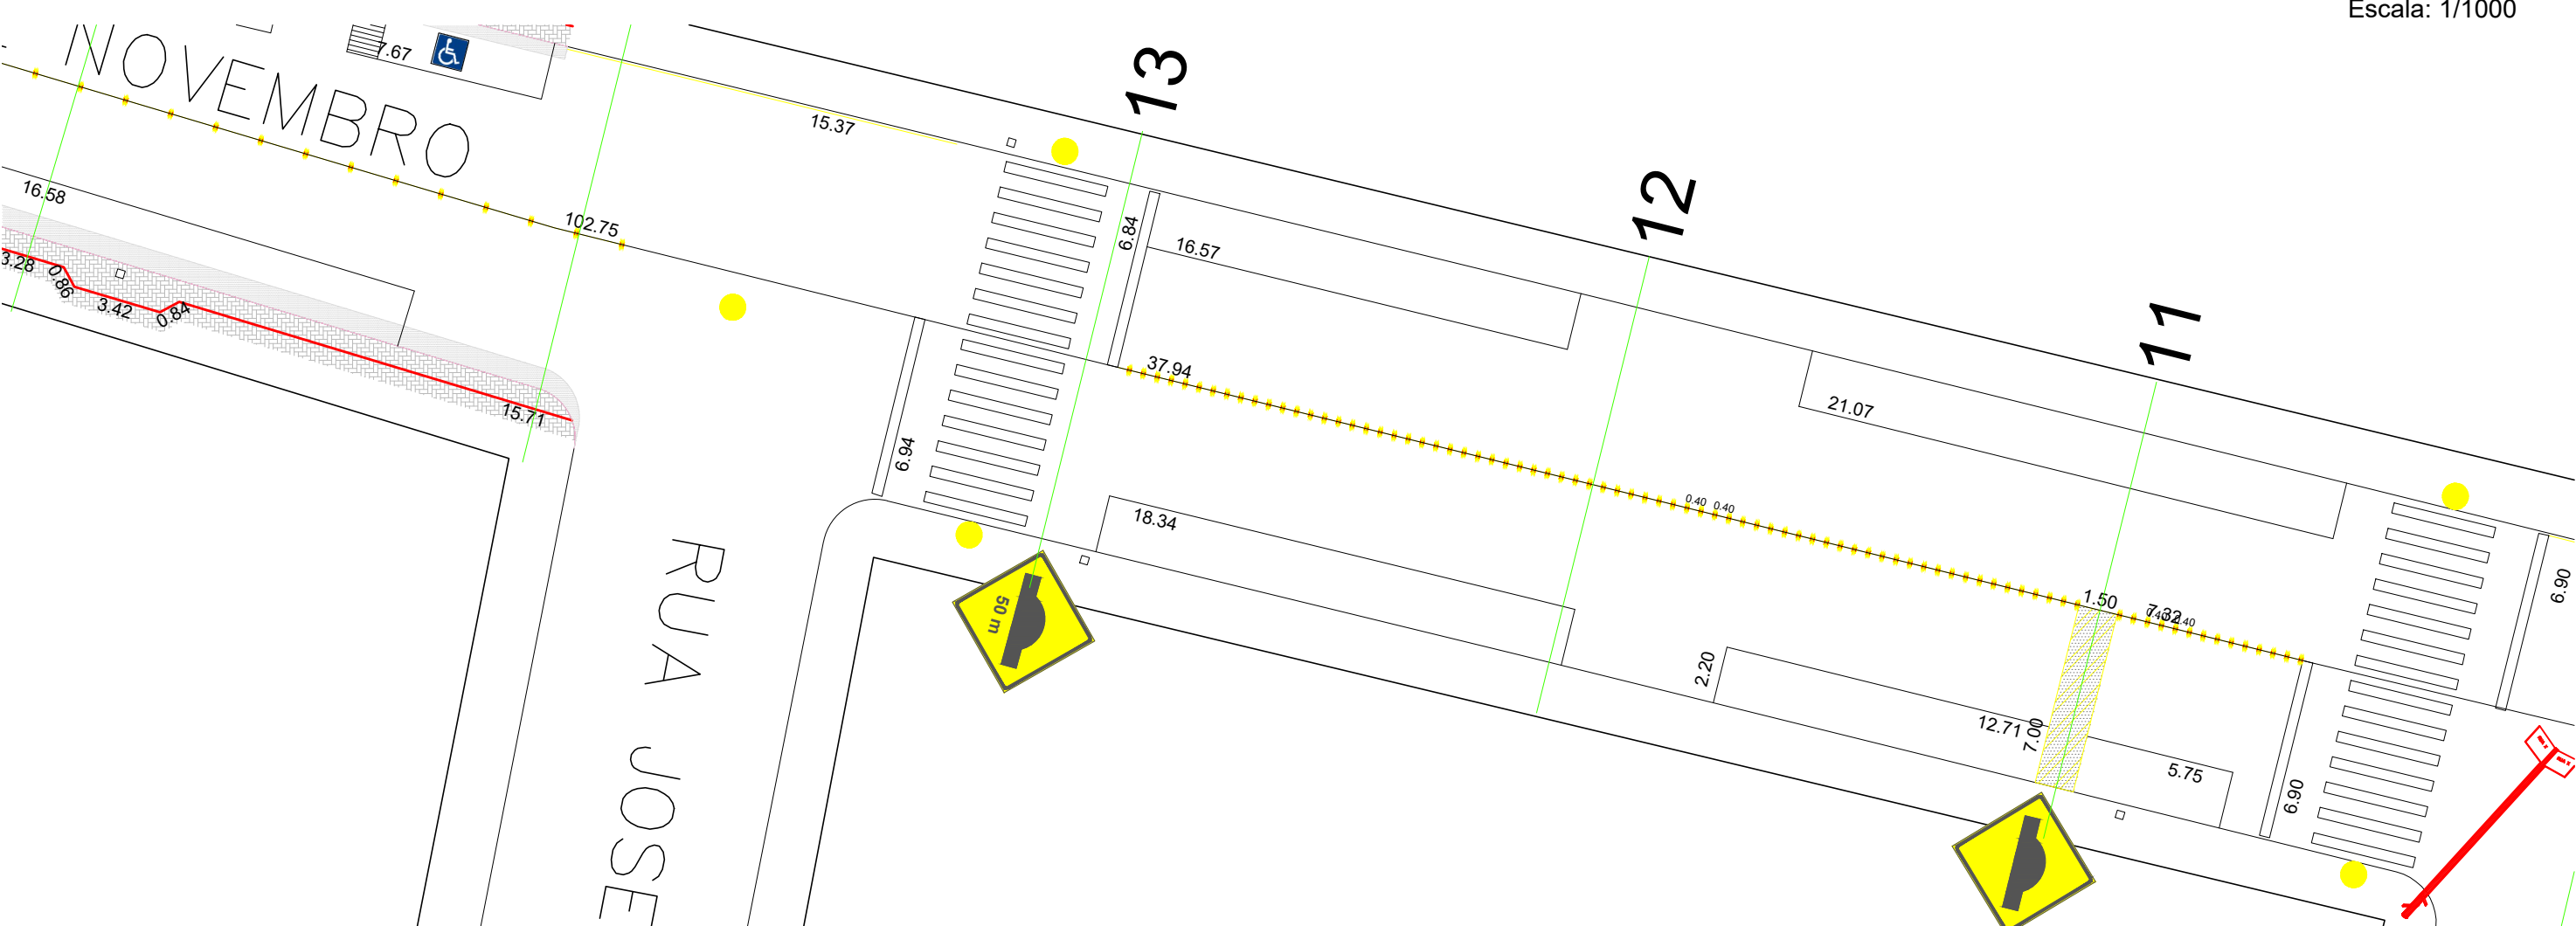


DETALHE 1 - SINALIZAÇÃO
Escala: 1/250


- REMEMO PROFUNDO
- C.B.U.G. REMEMO MANUAL
- PAVIMENTAÇÃO EM C.B.U.G.
- MEDIO-FIO EXISTENTE
- MEDIO-FIO (OUVA) A INSTALAR
- MEDIO-FIO A ALINHAR
- FINCADERNHA DE CONCRETO 10x20cm
- PAVER COM NATURAL
- PAVER TATIL DIRECIONAL
- PLANTIO DE GRAMA ESMERALDA
- CAÇADORAS EXISTENTES
- RAMPAS DE ACESSIBILIDADE
- ARVORE A PLANTAR (CANELINHA)
- PLACAS DE IDENTIFICAÇÃO DE LOGRADOUROS PÚBLICOS A INSTALAR
- PLACAS A INSTALAR

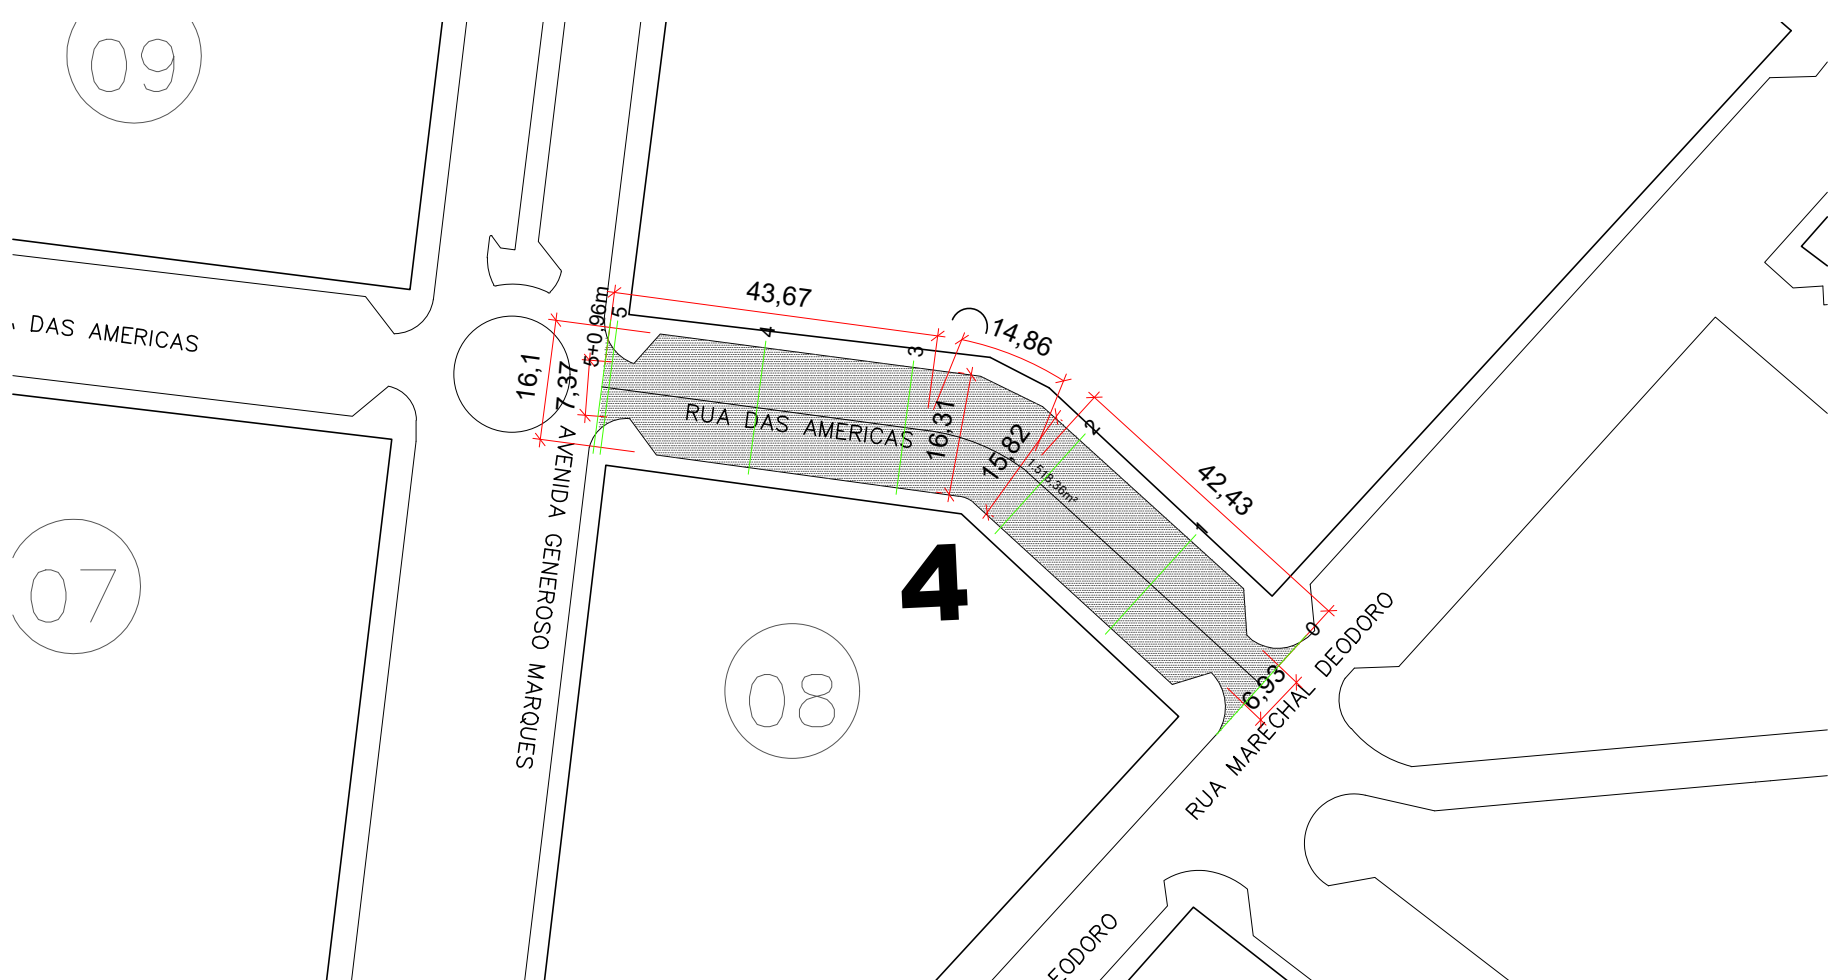

PAVIMENTAÇÃO E DEMOLIÇÕES
Escala: 1/1000

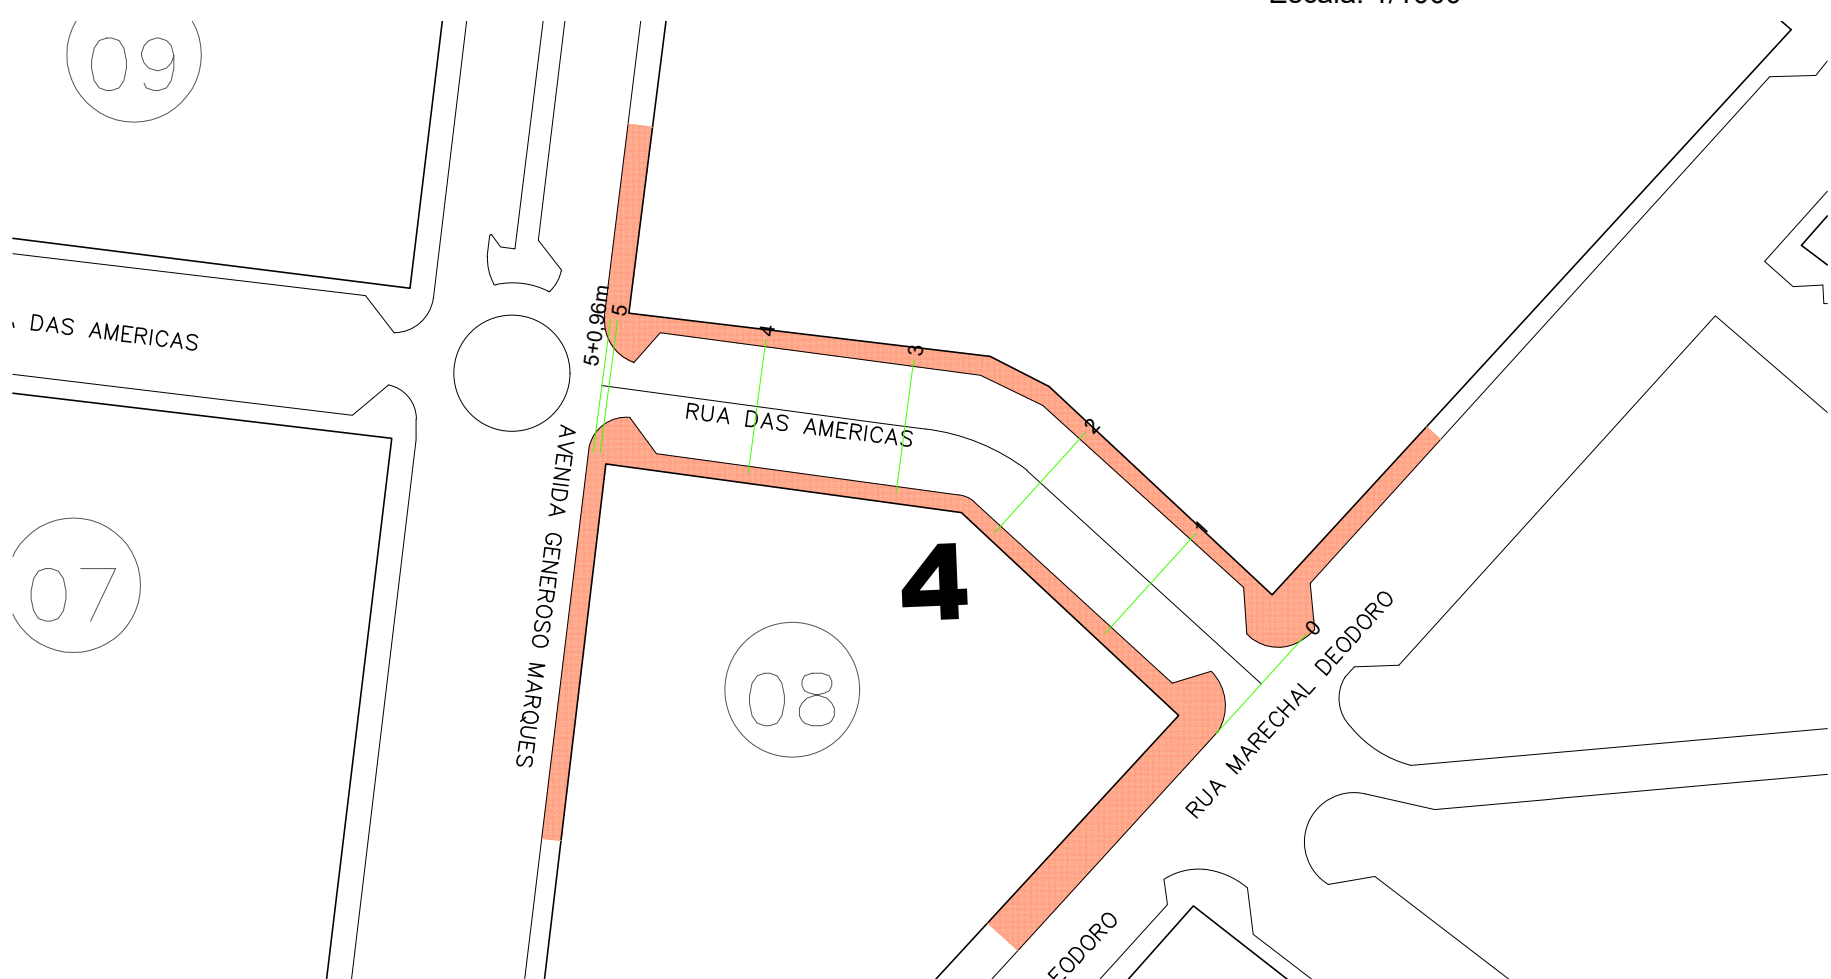

URBANIZAÇÃO
Escala: 1/1000

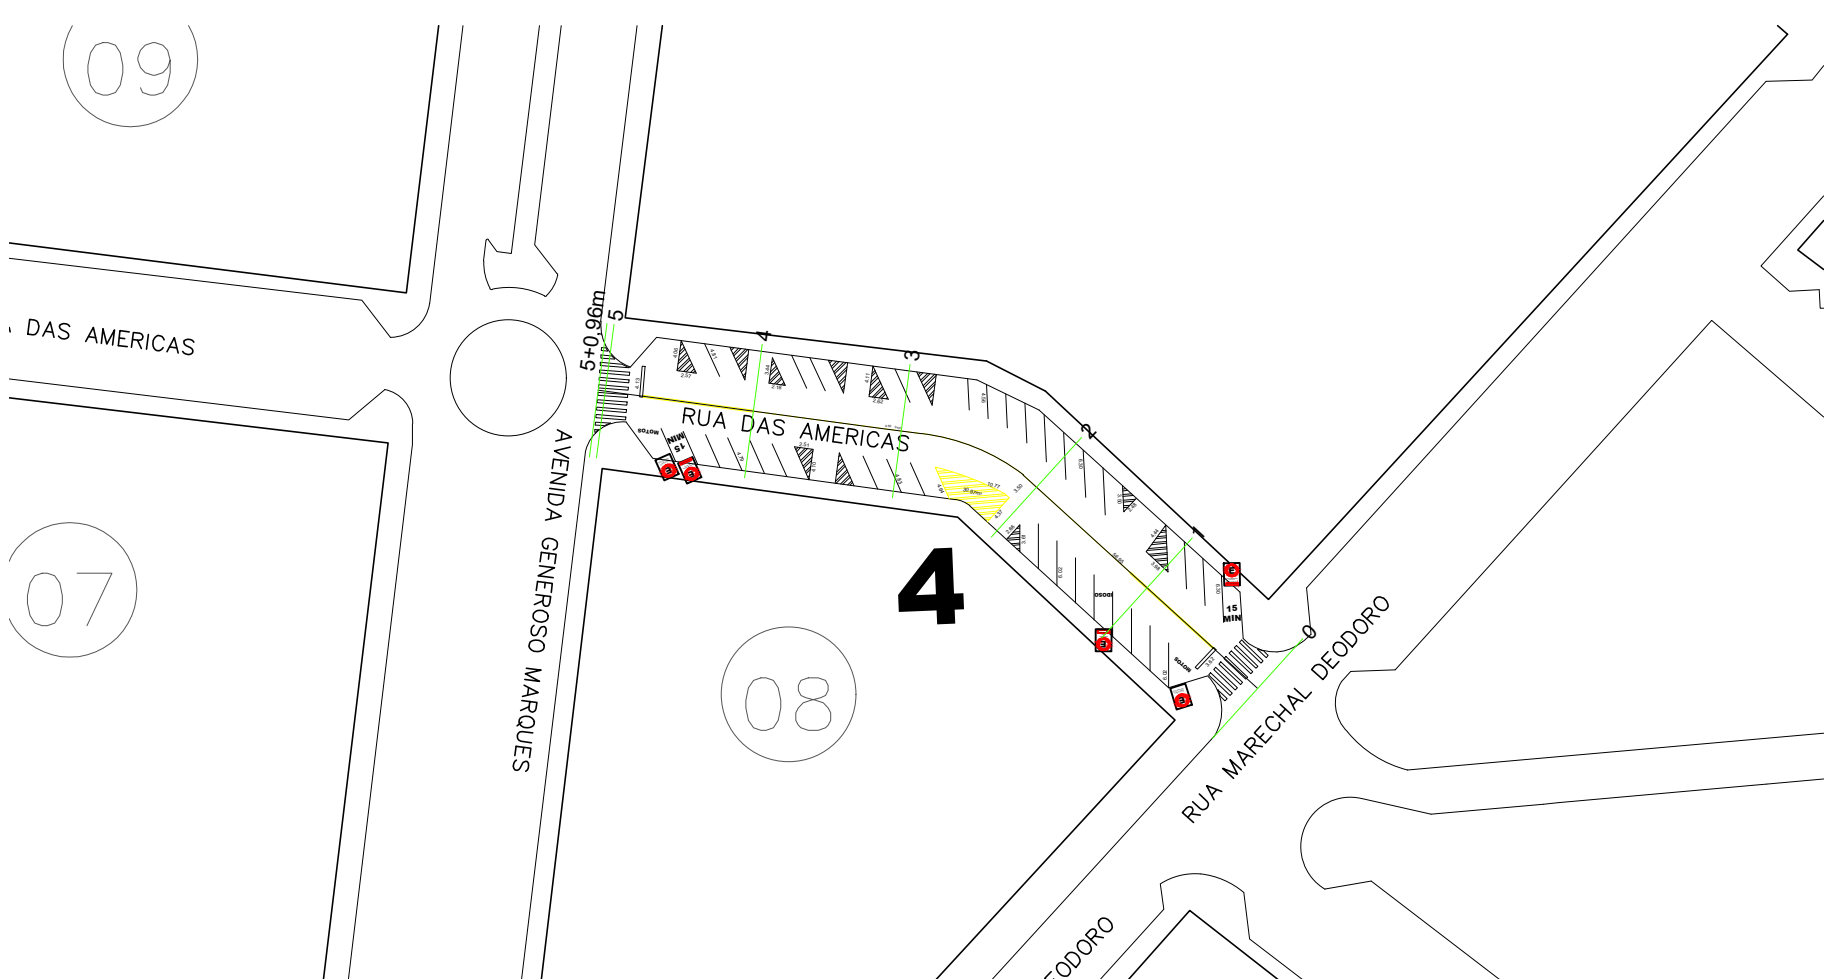

SINALIZAÇÃO
Escala: 1/1000

APROVAÇÕES:

PREFEITURA MUNICIPAL
CORONEL VIVIDA
APROVADO
DATA DE APROVAÇÃO: VER ASSINATURA DIGITAL
ALVARÁ DE CONSTRUÇÃO Nº:

MUNICÍPIO DE CORONEL VIVIDA - PARANÁ
GESTÃO 2021 - 2024

Divisão de Estudos e Projetos
Praça Ângelo Mazzoni, s/nº
Coronel Vivida - Paraná
(46)3232-8300

Empreendimento:

**RECAPEAMENTO ASFÁLTICO EM VIAS PÚBLICAS
URBANAS DE CORONEL VIVIDA/PR.
RUA XV DE NOVEMBRO e
RUA DAS AMÉRICAS**

Prefeito Municipal	Conteúdo da prancha: - PAVIMENTAÇÃO - SINALIZAÇÃO - URBANIZAÇÃO - GAP	Data: 13.07.2022
ANDERSON MANIQUE BARRETO RESISTO	Área de Intervenção: 6.967,70m²	Escala: Indicada
Responsável Técnico	ART DE PROJETO: 1720223265105	Prancha: 04 DE 05
JEAN FELIPE MIECOANSKI ENGENHEIRO CIVIL - CREA 148.9810/PR	Desenho: Douglas Strapazon	