

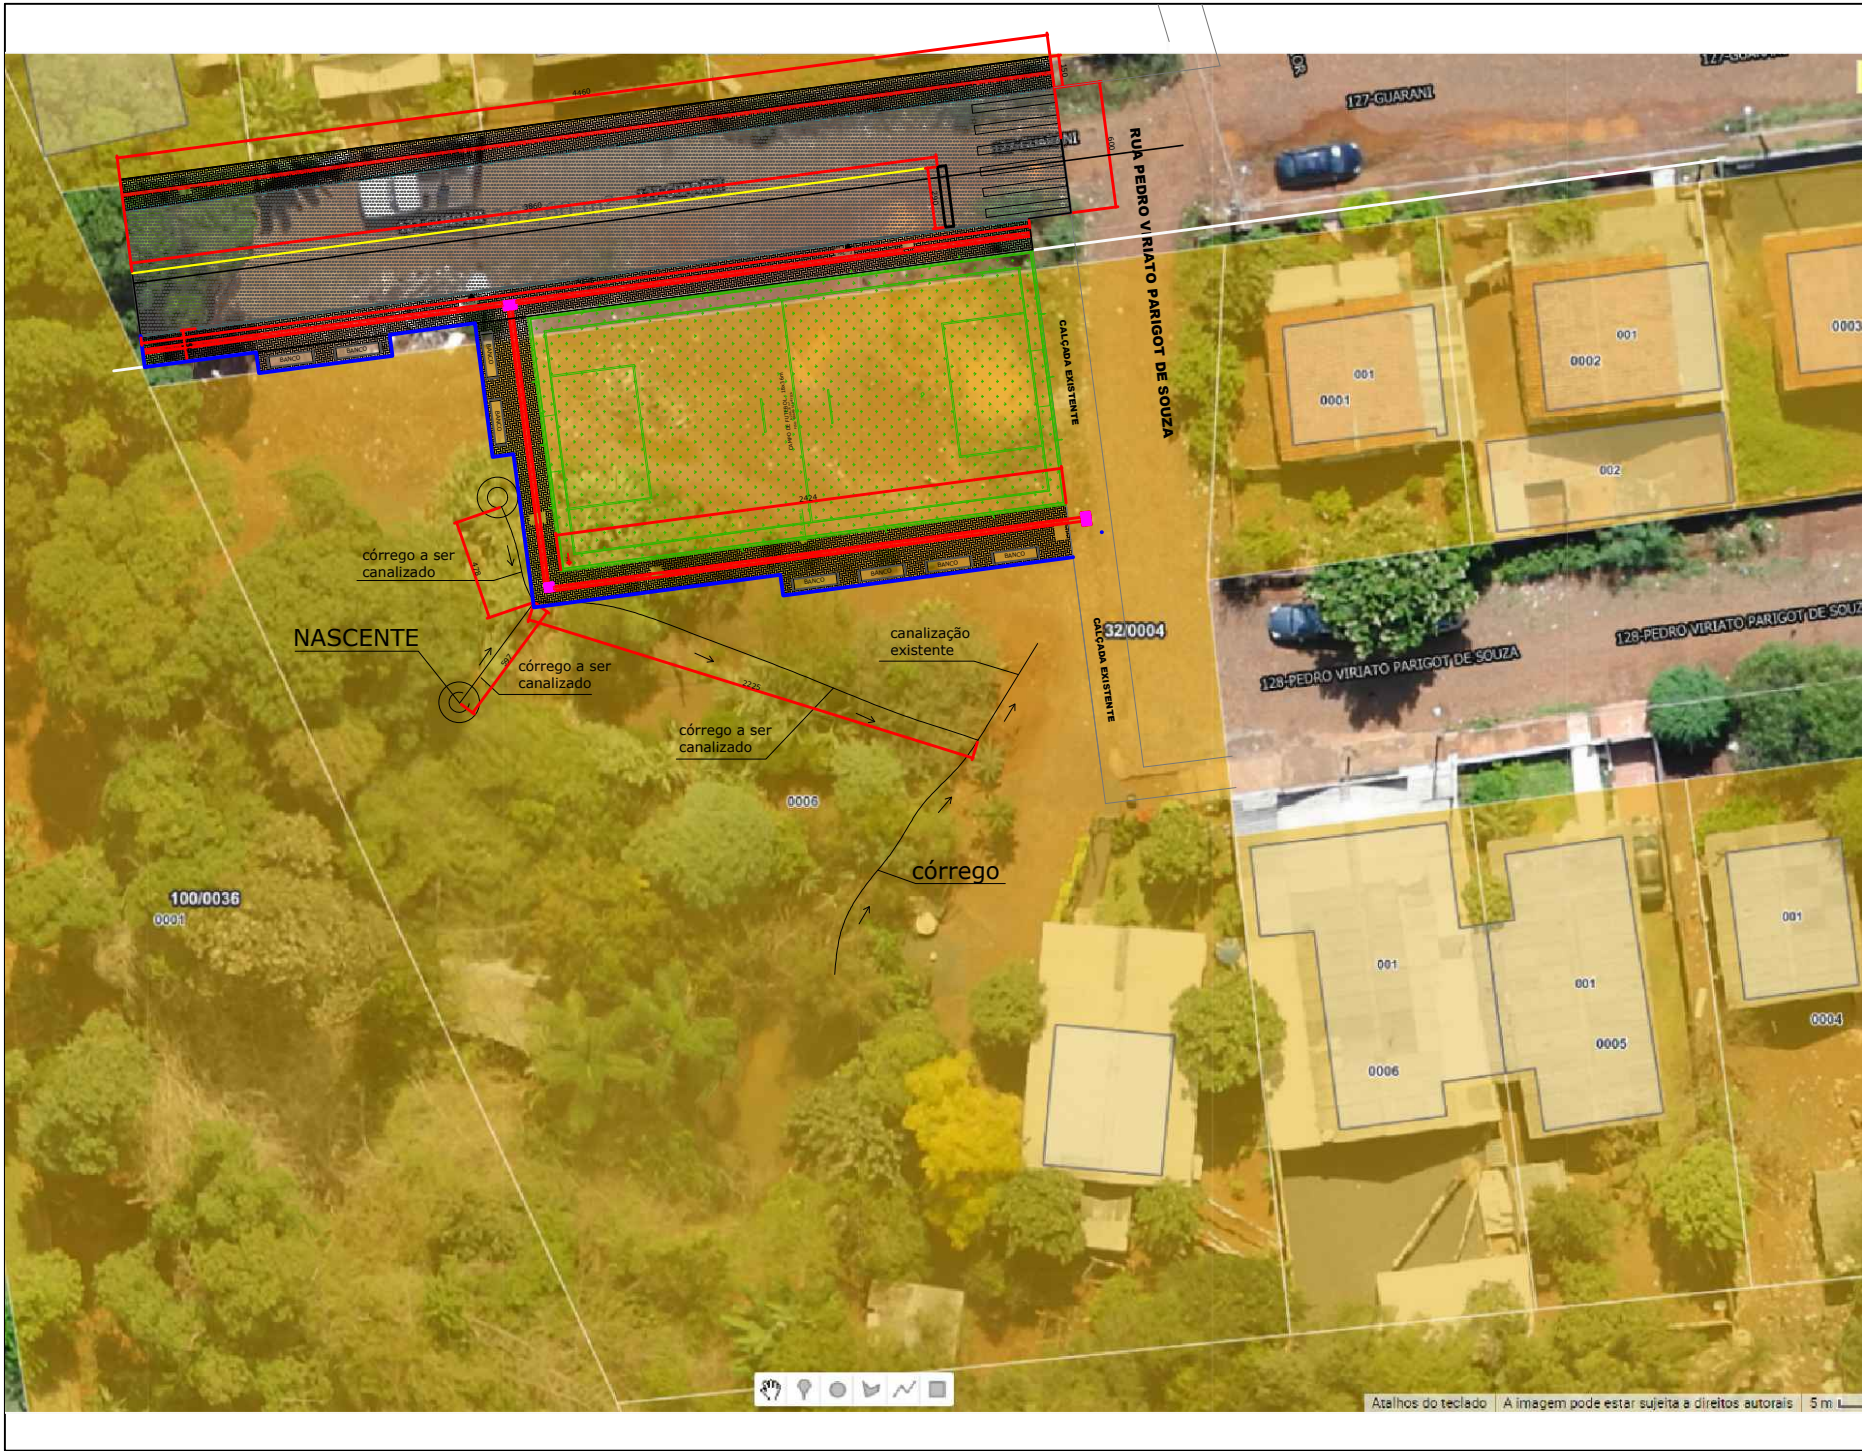


LOCALIZAÇÃO DO MUNICÍPIO
SEM ESCALA

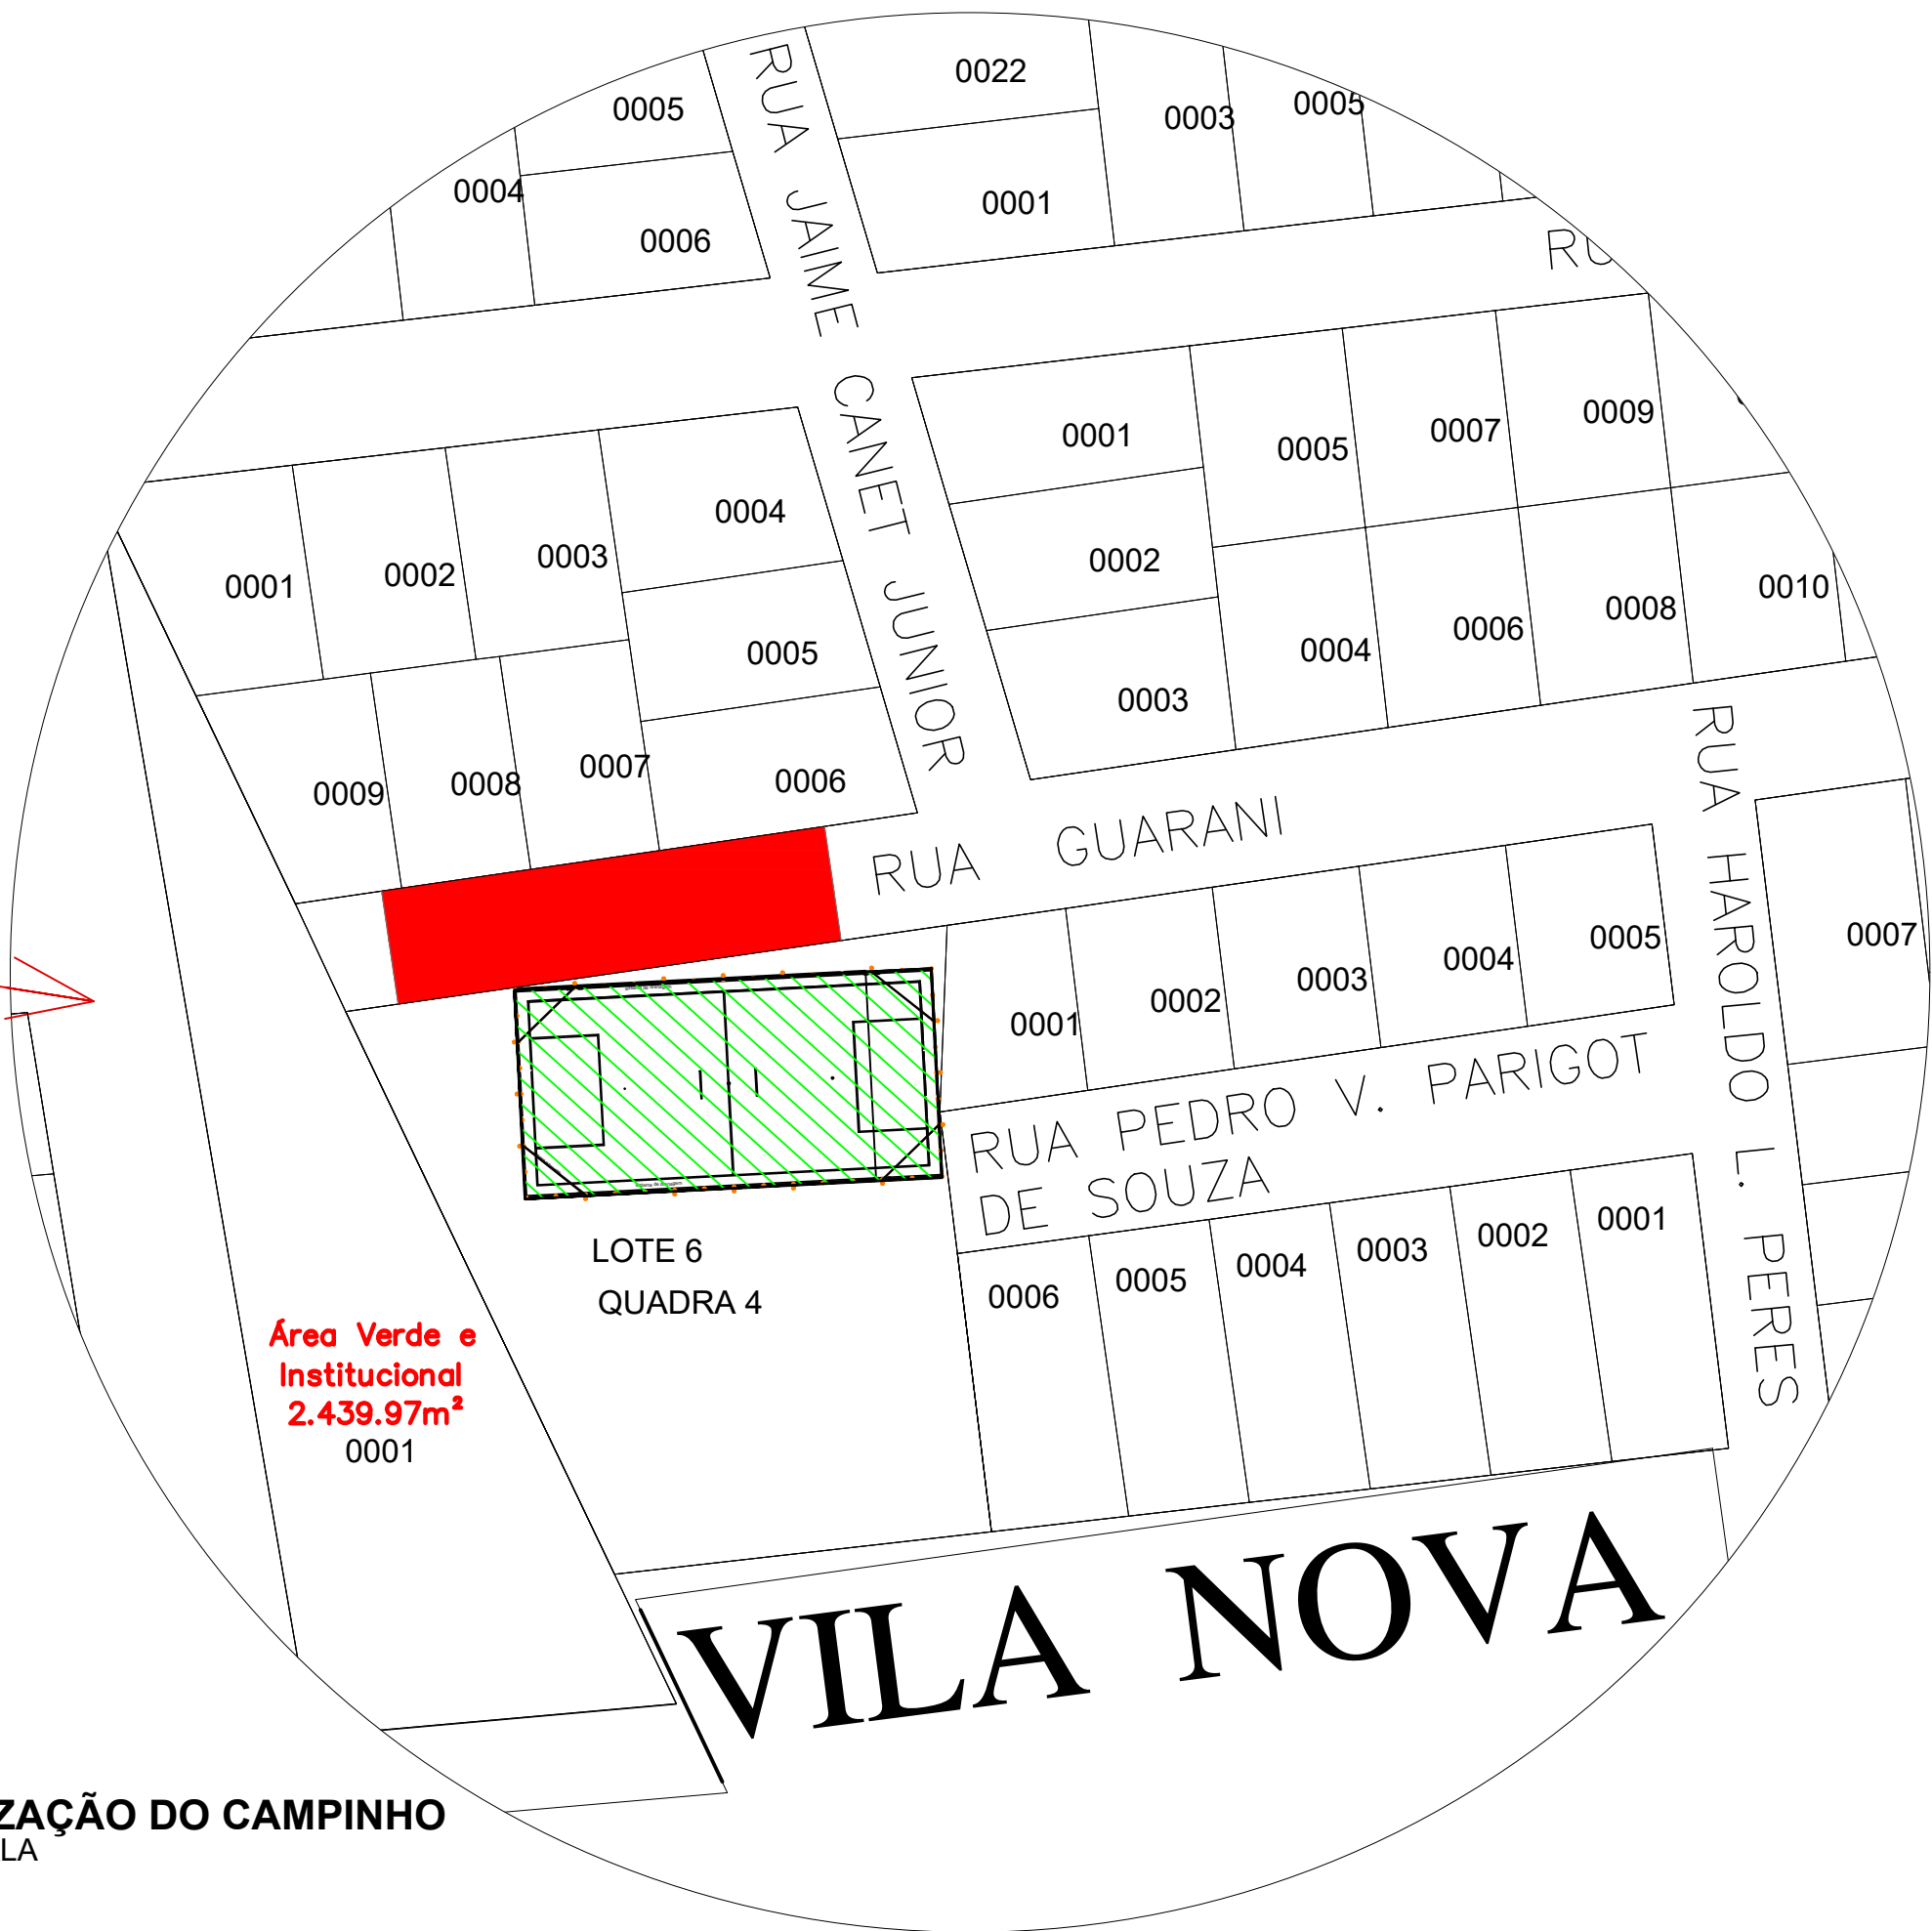


LOCALIZAÇÃO DA OBRA - BASE MUNICIPAL 2022
SEM ESCALA

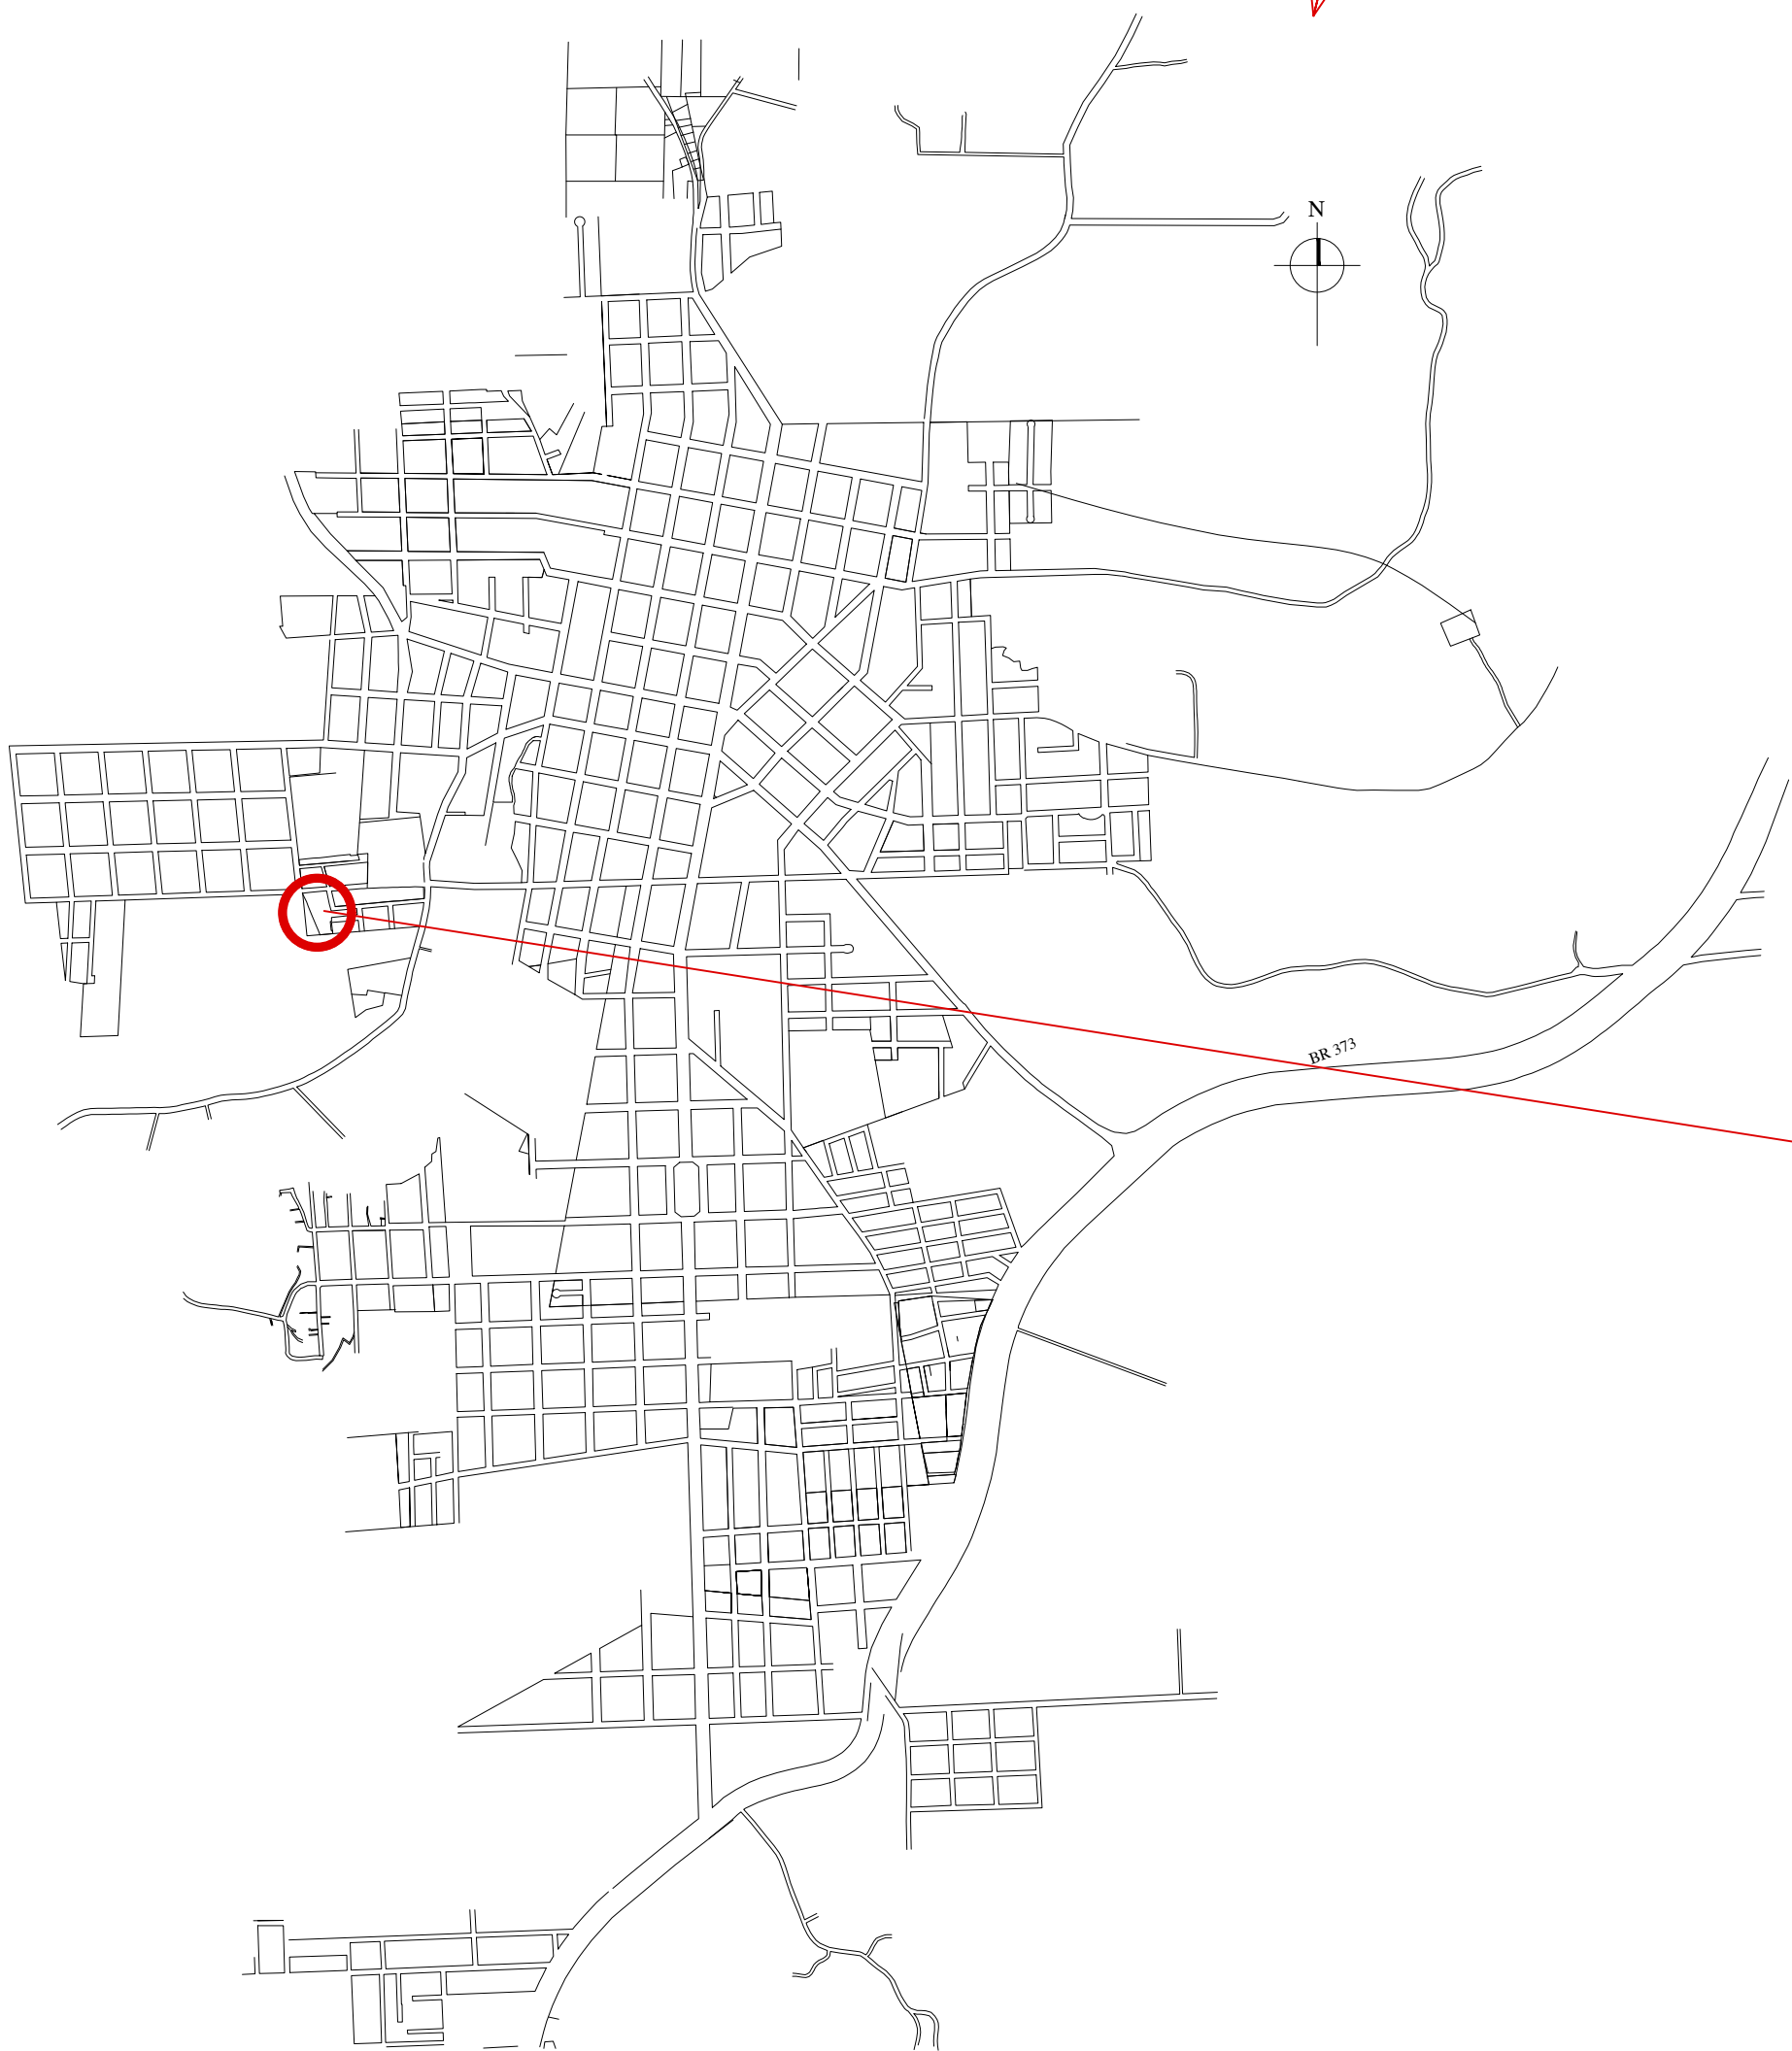

LOCALIZAÇÃO DO CAMPINHO
SEM ESCALA

OBS: CONFORME CONSTA NA ART 17202232918915 E NO MEMORIAL DESCRITIVO, A OBRA SÓ PODERÁ SER LICITADA E EXECUTADA APÓS A OBTENÇÃO DE LICENCIAMENTO AMBIENTAL, TENDO EM VISTA A PRESENÇA DE NASCENTE NO TERRENO E A NECESSIDADE DE CANALIZAÇÃO DE CÓRREGO DE ÁGUA.

APROVAÇÕES:		
		
MUNICÍPIO DE CORONEL VIVIDA - PARANÁ GESTÃO 2021-2024		
Divisão de Estudos e Projetos Praça Ângelo Mezzomo, s/nº Coronel Vivida - Paraná (46)3232-8323 - 3232-8324		
Empreendimento:		
EXECUÇÃO DE CAMPINHO EM GRAMA SINTÉTICA CAMPO 03 - BAIRRO VILA NOVA - LOTE 6 DA QUADRA 4		
ANDERSON MANIQUE BARRETO Prefeito	Conteúdo da prancha: - LOCALIZAÇÃO	Data: 04.08.2022
	Área de Intervenção: 1.050,78 m²	Escala: Indicada
Responsável Técnico	ART de projeto: 1720223291815	Prancha:
	PROJETO: JEAN	
JEAN FELIPE MIECOANSKI Eng. Civil - CREA- PR 148.981/D		01/08