


nstitucional
2.439.97m²



PASSEIO = 189,06 m² (PAVER)
PAVER TÁTIL (DIRECIONAL) = 24,89 m²
PAVER TÁTIL (ALERTA) = 0,64 m²
MEIO FIO = 87,18 m
VIGA CONTENÇÃO LATERAL = 62,31 m
PAVIMENTAÇÃO EM CBUQ = 267,60 m²

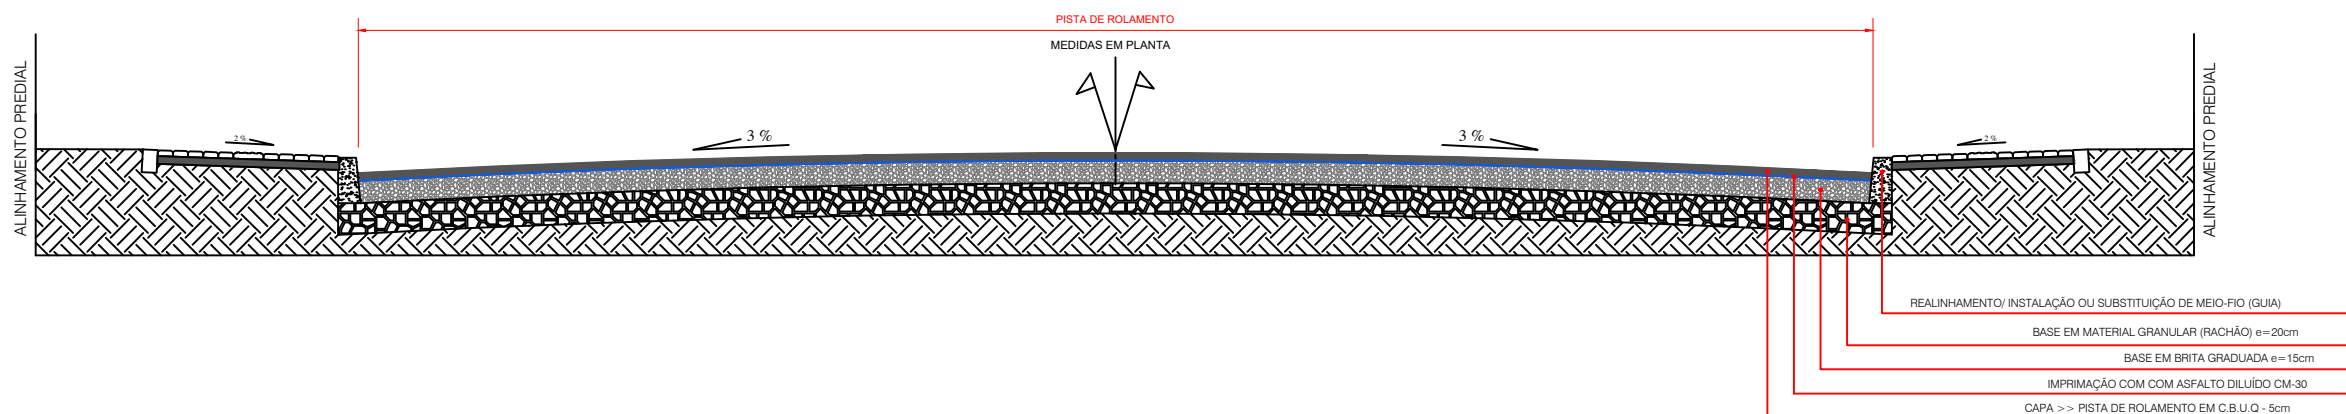

PERFIL TRANSVERSAL DA PAVIMENTAÇÃO
1/50

OBS: CONFORME CONSTA NA ART 1720223291815 E NO MEMORIAL DESCRITIVO, A OBRA SÓ PODERÁ SER LICITADA E EXECUTADA APÓS A OBTENÇÃO DE LICENCIAMENTO AMBIENTAL, TENDO EM VISTA A PRESENÇA DE NASCENTE NO TERRENO E A NECESSIDADE DE CANALIZAÇÃO DE CÓRREGO DE ÁGUA.

IMPLANTAÇÃO
1/150

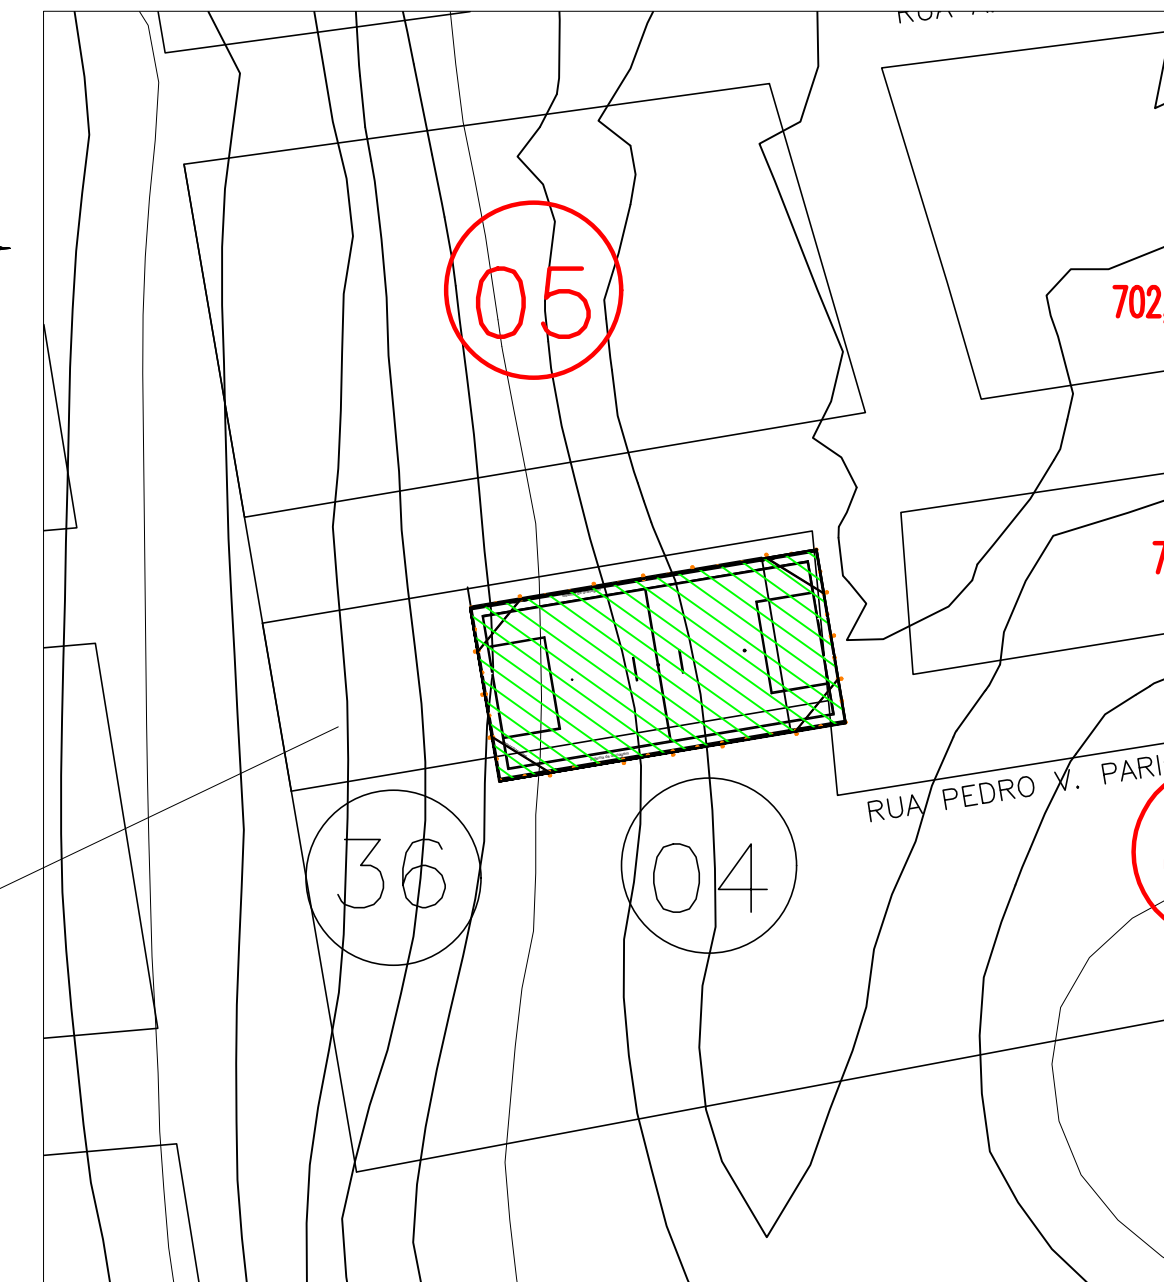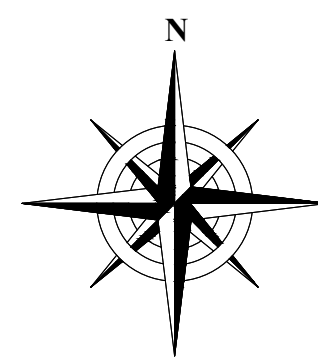

LEVANTAMENTO TOPOGRÁFICO/LOCALIZAÇÃO
SEM ESCALA

- BASE COM PEDRA RACHÃO E BRITA GRADUADA + PAVIMENTAÇÃO EM CBUQ
- MEIO FIO DE CONCRETO A EXECUTAR
- VIGA DE CONTENÇÃO LATERAL
- ÁREA A EXECUTAR DE PAVER
- PAVER TÁTIL DIRECIONAL
- PAVER TÁTIL DE ALERTA

LEGENDA

APROVAÇÕES:



MUNICÍPIO DE CORONEL VIVIDA - PARANÁ
GESTÃO 2021 - 2024

Divisão de Estudos e Projetos
Praça Ângelo Mazzomo, s/nº
Coronel Vivida - Paraná
(46)3232-8323 - 3232-8324

Empreendimento:

EXECUÇÃO DE CAMPINHO EM GRAMA SINTÉTICA
CAMPO 03 - BAIRRO VILA NOVA - LOTE 6 DA
QUADRA 4

Responsável Técnico	Conteúdo da prancha: - IMPLANTAÇÃO	Data: 04.08.2022
	Área de intervenção: 1.050,78 m ²	Escala: Indicada
Responsible Engineer	ART de projeto: 1720223291815	Prancha: 02/08
	PROJETO: JEAN	