



LEGENDA

MAPA DE PAISAGISMO -

Árvores

SÍMBOLO	NOME DA ESPÉCIE	UNIDADES
	Ipê Amarelo do Cerrado – Tabebuia aurea	3
	Pata de Vaca – Bauhinia forficata	7
	jacarandá-mimoso (Jacaranda mimosifolia, D. Don)	10
	Chorão (Salix babylonica)	3


MAPA DE PAISAGISMO -

Arbustos

SÍMBOLO	NOME DA ESPÉCIE	UNIDADES
	estrelitzia (Strelitzia reginae) plantio a cada 1 m	20

- MEIO FIO DE CONCRETO A EXECUTAR
- VIGA DE CONTENÇÃO LATERAL
- ÁREA A EXECUTAR DE PAVER
- PAVER TÁTIL DIRECIONAL
- PAVER TÁTIL DE ALERTA
- GRAMA SINTÉTICA - Área = 288,00 m² (12mx24m)
- GRAMA NATURAL - Área = 272,18 m²
- LIXO LIXEIRA DUPLA A SER INSTALADA TOTAL = 4 UNIDADES

PAISAGISMO
1:75

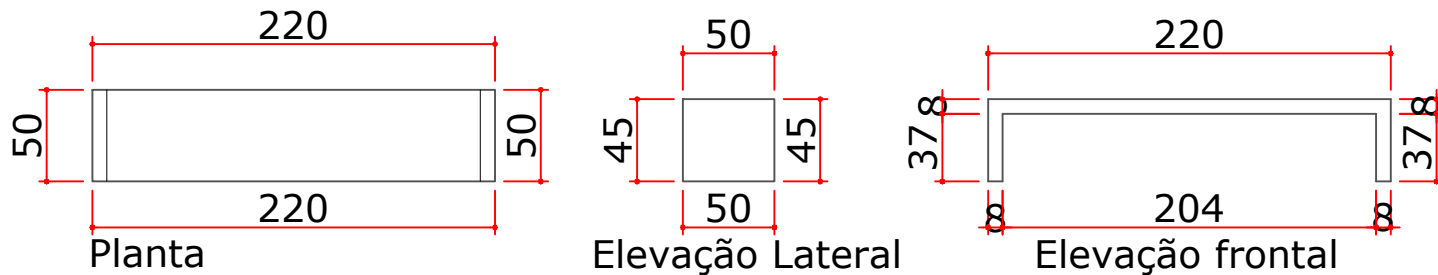

DETALHAMENTO BANCOS
SEM ESCALA

OBS: CONFORME CONSTA NA ART 1720223291815 E NO MEMORIAL DESCRITIVO, A OBRA SÓ PODERÁ SER LICITADA E EXECUTADA APÓS A OBTENÇÃO DE LICENCIAMENTO AMBIENTAL, TENDO EM VISTA A PRESENÇA DE NASCENTE NO TERRENO E A NECESSIDADE DE CANALIZAÇÃO DE CÓRREGO DE ÁGUA.

APROVAÇÕES:

MUNICÍPIO DE CORONEL VIVIDA - PARANÁ

GESTÃO 2021 - 2024

Divisão de Estudos e Projetos

Praça Ângelo Mazzomo, s/nº

Coronel Vivida - Paraná

(46)3232-8323 - 3232-8324

Empreendimento:

EXECUÇÃO DE CAMPINHO EM GRAMA SINTÉTICA

CAMPO 03 - BAIRRO VILA NOVA - LOTE 6 DA QUADRA 4

ANDERSON MANIQUE BARRETO Prefeito	Conteúdo da prancha: - PAISAGISMO	Data: 04.08.2022
		Escala: Indicada
Responsável Técnico	Área de Intervenção: 1.050,78 m²	Prancha: 03/08
	ART de projeto: 1720223291815	
JEAN FELIPE MIECOANSKI Eng. Civil - CREA- PR 148.981/D	PROJETO: JEAN	