
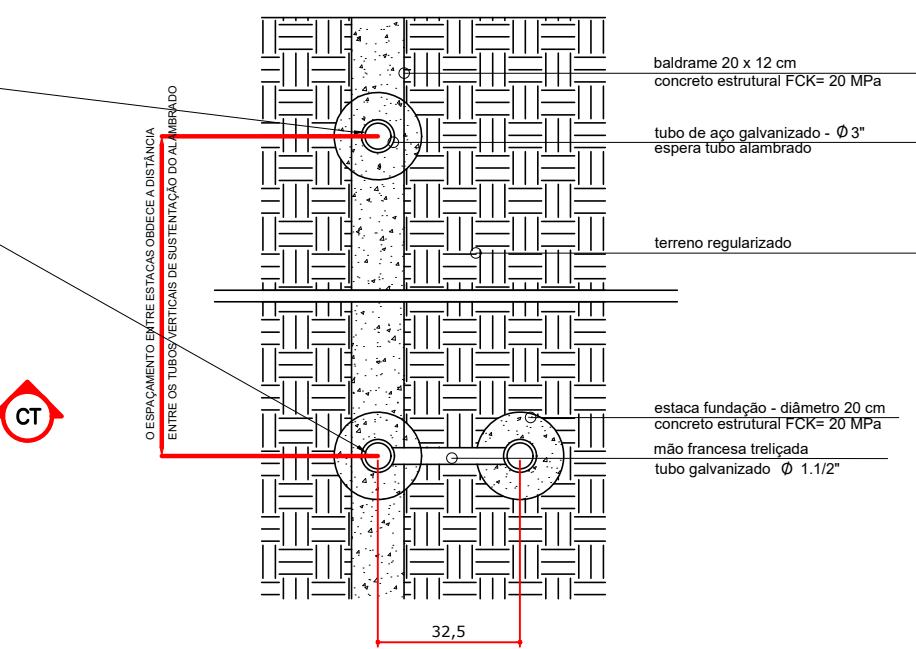


PLANTA
área 296,70 m²

as linhas demarcatórias do campo serão na cor branca com 10 cm de largura
todas demarcações devem seguir as medidas oficiais

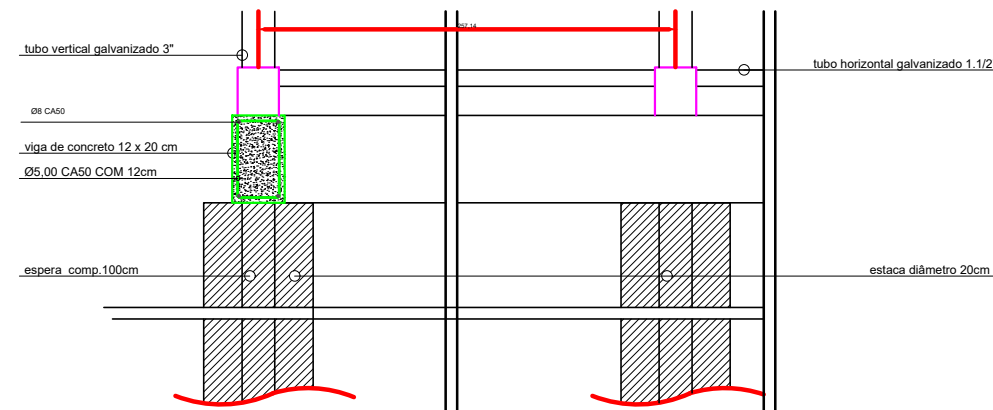


DETALHE EM PLANTA - ESTACA FUNDAÇÃO
sem escala


mesma altura da tela de
cobertura

caixa em concreto de captação dreno
60cm x 60cm x 70cm
ligar a rede coletora pluvial



caixa em concreto de captação dreno
60cm x 60cm x 70cm
ligar a rede coletora pluvial

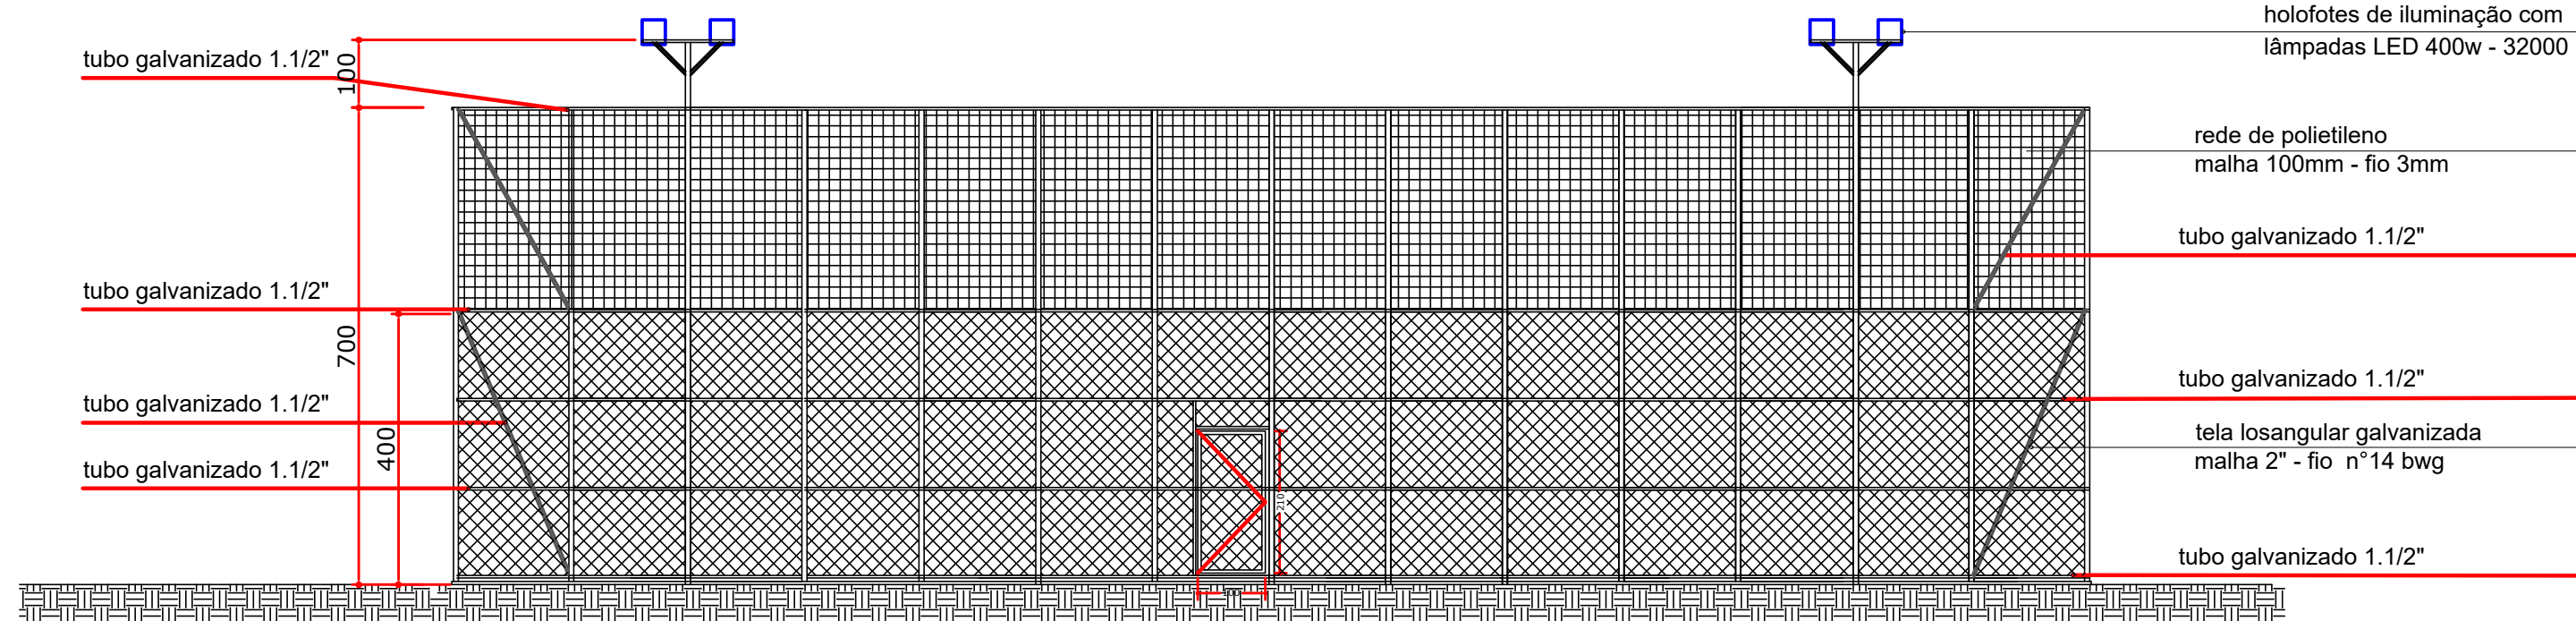

ELEVÇÃO LATERAL
escala 1:100

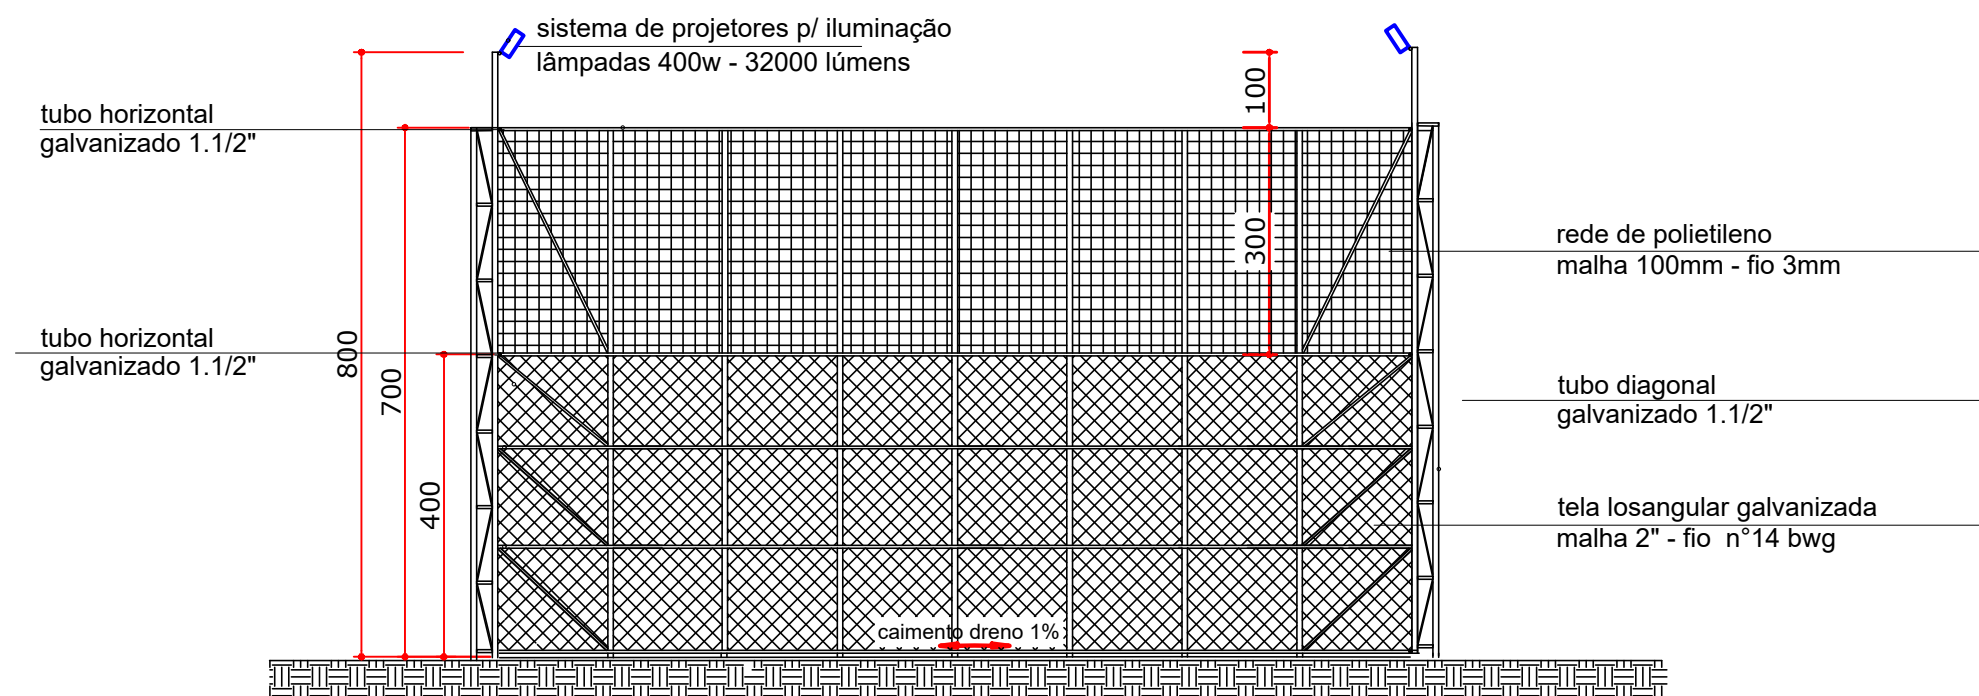

ELEVÇÃO FRONTAL
escala 1:100

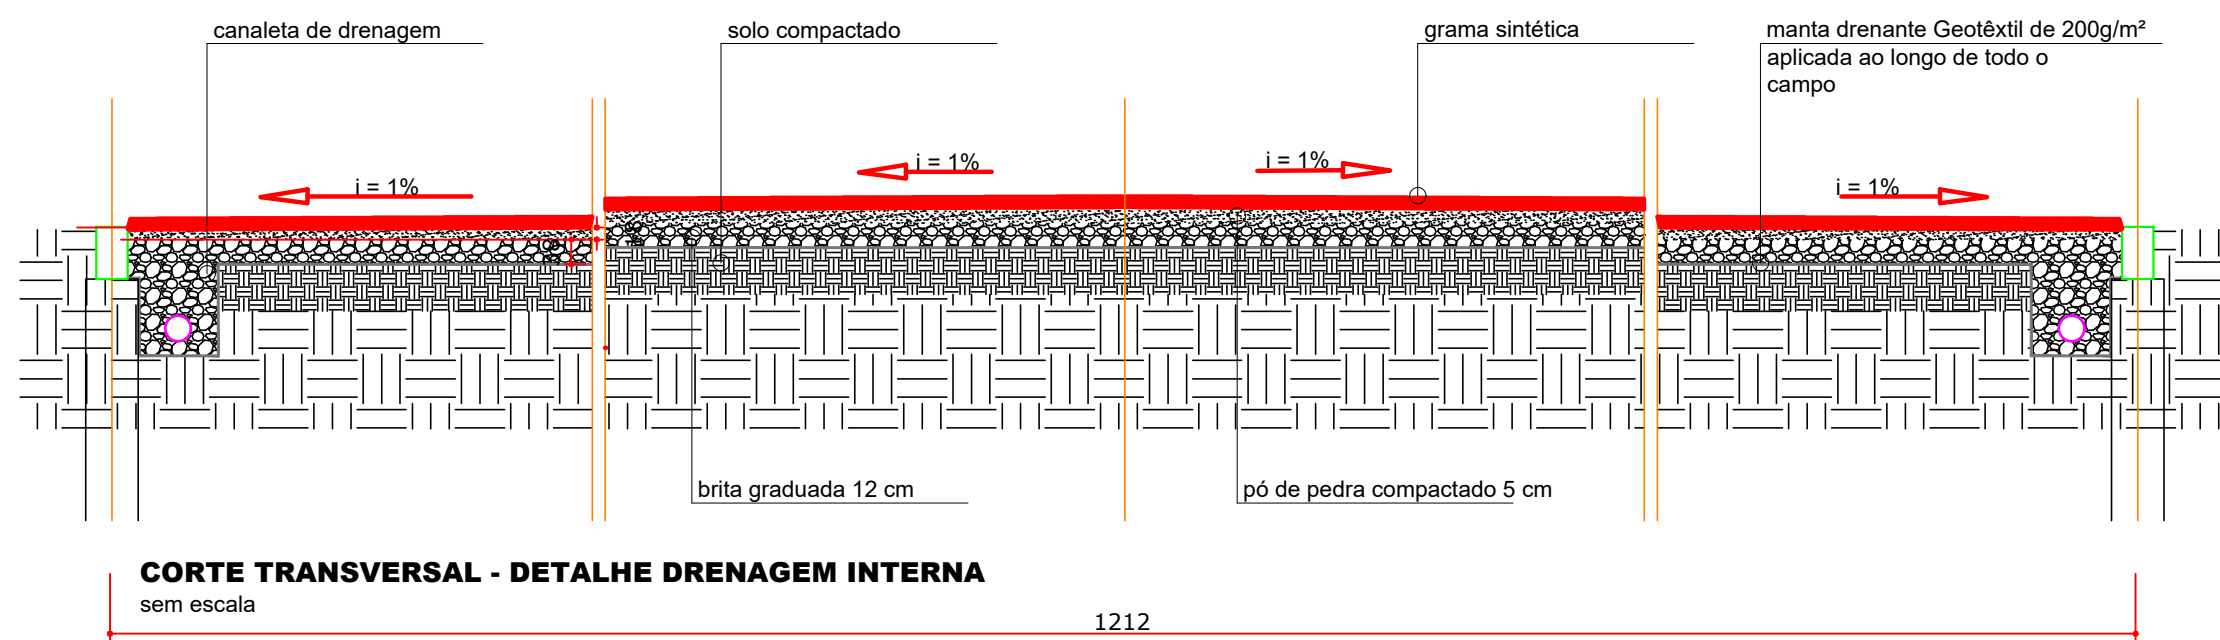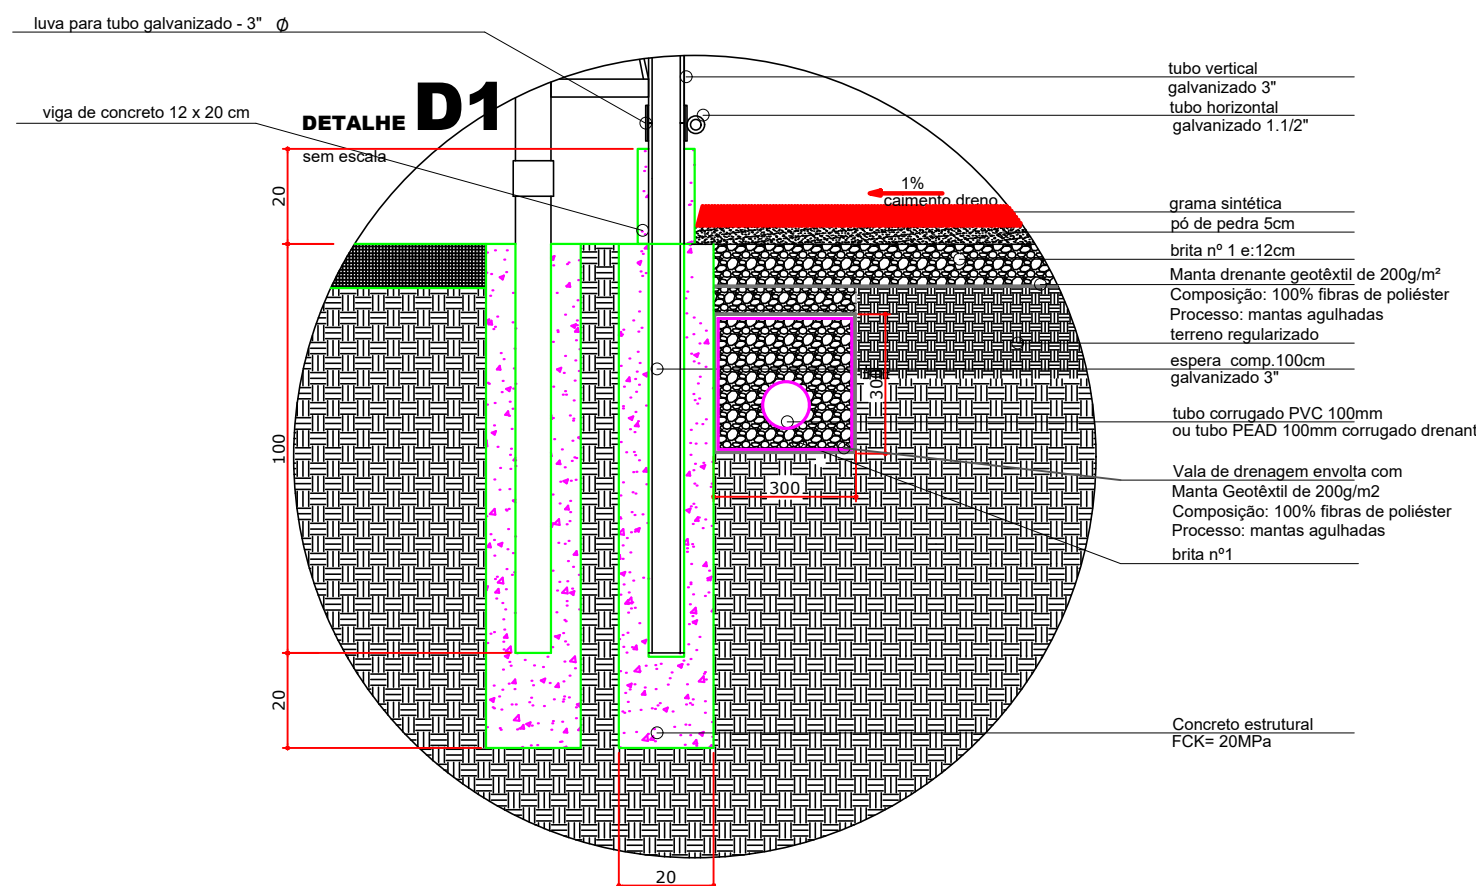

CORTE TRANSVERSAL - DETALHE DRENAGEM INTERNA
sem escala

OBSERVAÇÃO:

O acesso para a quadra será feito através de um portão de 1m x 2,10m cuja localização obedecerá ao projeto de implantação.
Para instalação da iluminação deve-se prever um ponto de energia trifásica próximo aos limites da quadra.

OBS: CONFORME CONSTA NA ART 1720223291815 E NO
MEMORIAL DESCRITIVO, A OBRA SÓ PODERÁ SER LICITADA
E EXECUTADA APÓS A OBTENÇÃO DE LICENCIAMENTO
AMBIENTAL, TENDO EM VISTA A PRESENÇA DE NASCENTE
NO TERRENO E A NECESSIDADE DE CANALIZAÇÃO DE
CÓRREGO DE ÁGUA.

APROVAÇÕES:



MUNICÍPIO DE CORONEL VIVIDA - PARANÁ
GESTÃO 2021 - 2024

Divisão de Estudos e Projetos
Praça Ângelo Mazzoni, s/nº
Coronel Vivida - Paraná
(41)3232-8323 - 3232-8324

Empreendimento:

EXECUÇÃO DE CAMPINHO EM GRAMA SINTÉTICA
CAMPO 03 - BAIRRO VILA NOVA - LOTE 6 DA
QUADRA 4

ANDERSON MANIQUE BARRETO Prefeito	Conteúdo da prancha: - ARQUITETÔNICO	Data: 04.08.2022
	Responsável Técnico	Escala: Indicada
JEAN FELIPE MIECOANSKI Eng. Civil - CREA- PR 148.981/D	Área de Intervenção: 296,70 m²	Prancha: 04/08
	ART de projeto: 1720223291815 PROJETO: JEAN	