




BASE COM PEDRA RACHÃO E BRITA GRADUADA + PAVIMENTAÇÃO EM CBUQ


MEIO FIO DE CONCRETO A EXECUTAR

LEGENDA




OBS: CONFORME CONSTA NA ART 1720223291815 E NO MEMORIAL DESCRITIVO, A OBRA SÓ PODERÁ SER LICITADA E EXECUTADA APÓS A OBTENÇÃO DE LICENCIAMENTO AMBIENTAL, TENDO EM VISTA A PRESENÇA DE NASCENTE NO TERRENO E A NECESSIDADE DE CANALIZAÇÃO DE CÓRREGO DE ÁGUA.

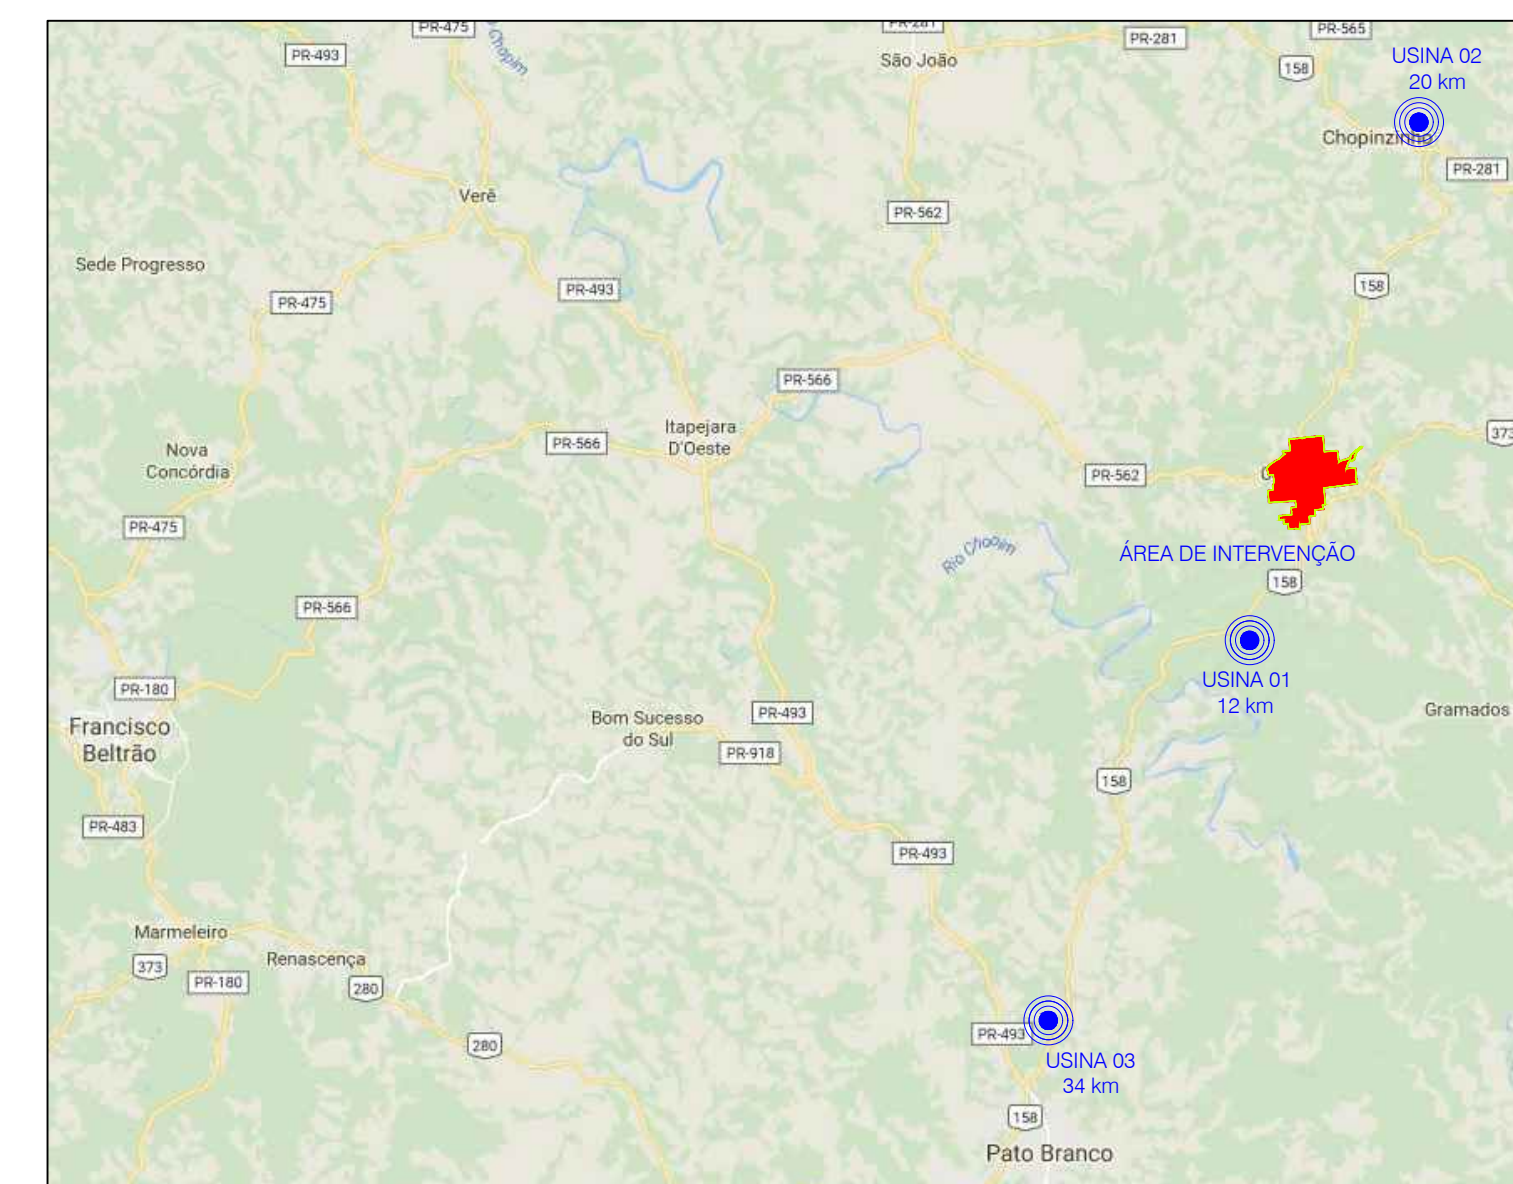

 CORONEL VIVIDA
ÁREAS DE INTERVENÇÃO:

DMT TRANSPORTES PAVIMENTAÇÃO
= 20+12+34 / 3 = +- 22 km;
BOTA FORA = +- 2km

CROQUI DMT - DISTÂNCIAS MÉDIAS DE TRANSPORTE
SEM ESCALA

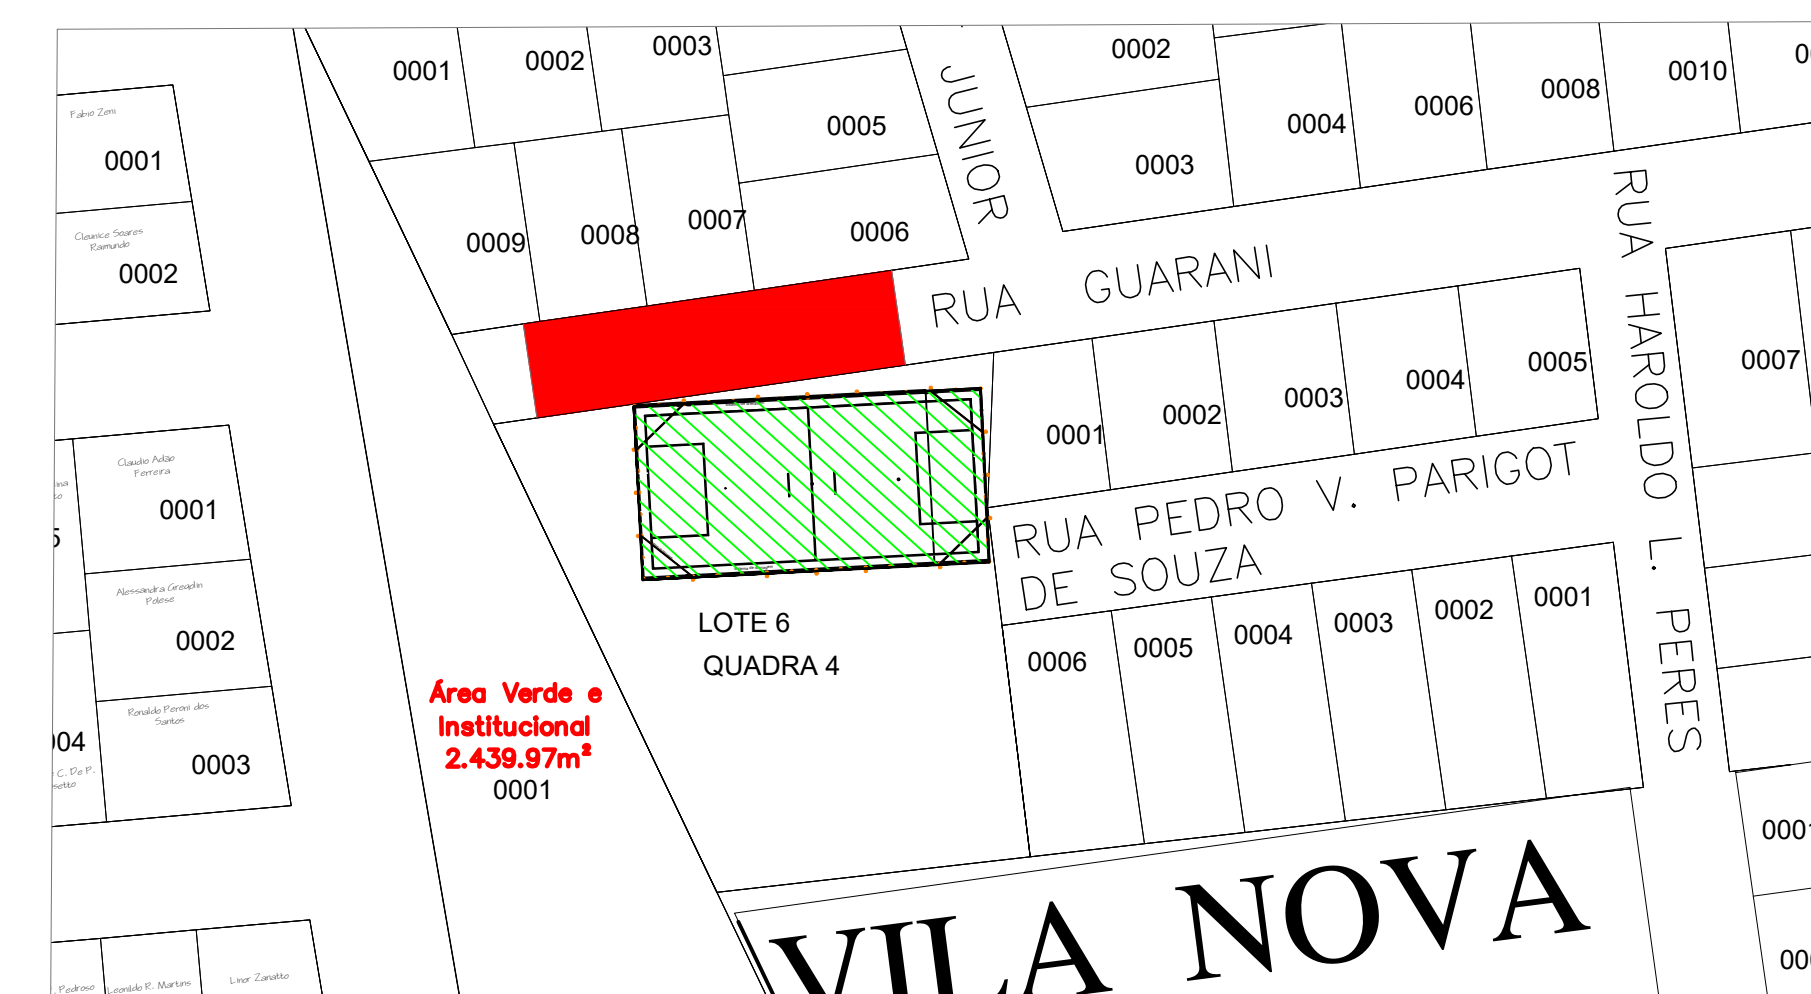

LOCALIZAÇÃO
sem Escala

APROVAÇÕES:



MUNICÍPIO DE CORONEL VIVIDA - PARANÁ
GESTÃO 2021 - 2024

Divisão de Estudos e Projetos
Praça Ângelo Mezzomo, s/nº
Coronel Vivida - Paraná
(46)3232-8323 - 3232-8324

Empreendimento:

EXECUÇÃO DE CAMPINHO EM GRAMA SINTÉTICA
CAMPO 03 - BAIRRO VILA NOVA - LOTE 6 DA
QUADRA 4

ANDERSON MANIQUE BARRETO Prefeito	Conteúdo da prancha: <ul style="list-style-type: none">- PLANTA DE LOCALIZAÇÃO (PAVIMENTAÇÃO EM C.B.U.Q.)- PERFIL TRANSVERSAL- PLANTA DE SINALIZAÇÃO- DMT	Data: 04.08.2022
		Escala: Indicada
Responsável Técnico	Área de Intervenção: 267,60 m²	Prancha: 08/08
	ART de projeto: 1720223291815	
	PROJETO: JEAN	