



PLACAS DE SINALIZAÇÃO
Escala: S/E



CONSUMO DOS LIGANTES		
SERVIÇO	UNID.	CONSUMO
Pintura de Ligação com emulsão RR-1C	t	0,0005 t x m ²
C.B.U.Q. - FAIXA C	t	2,5548 t x m ³
Fornecimento de CAP-50/70 - 5,7%	t	5,70%

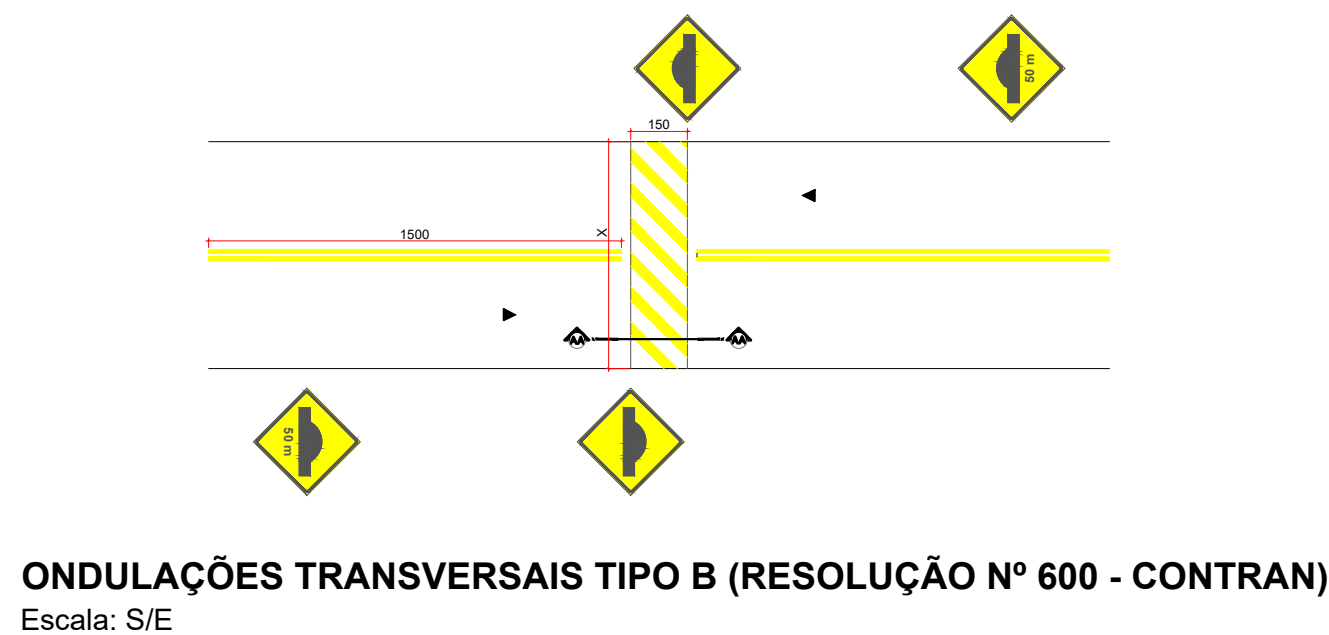

DETALHES - ONDULAÇÕES TRANSVERSAIS TIPO B (RESOLUÇÃO Nº 600 - CONTRAN)
Escala: S/E

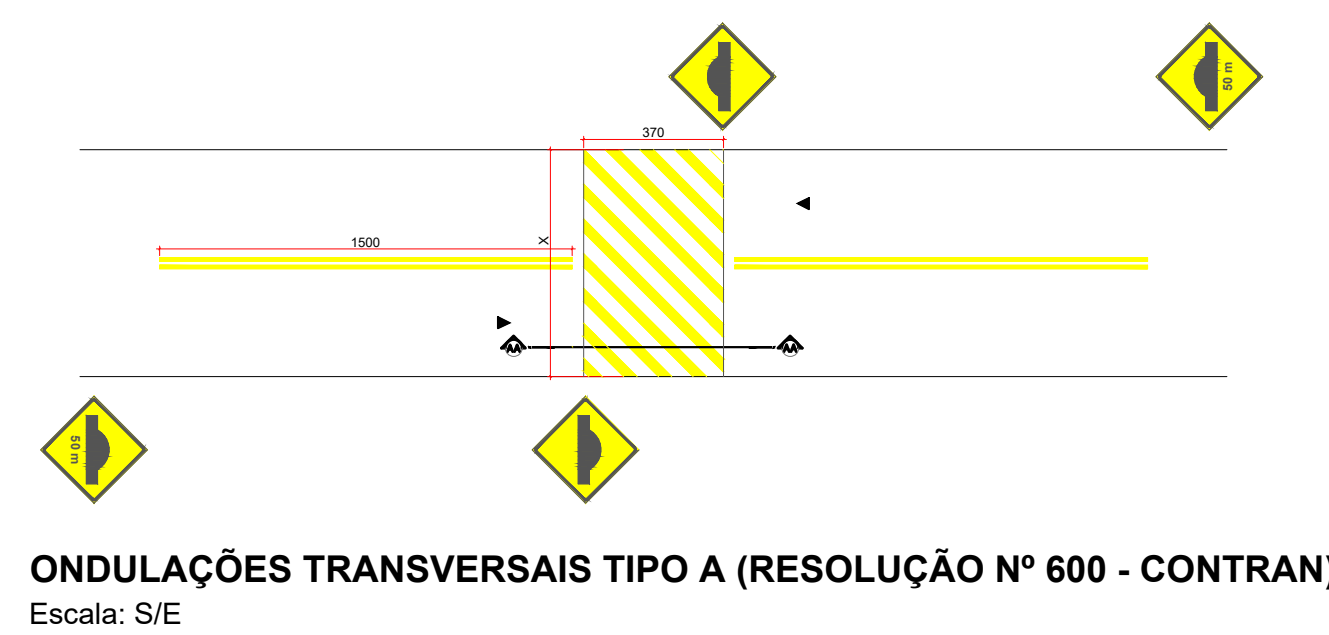

DETALHES - ONDULAÇÕES TRANSVERSAIS TIPO A (RESOLUÇÃO Nº 600 - CONTRAN)
Escala: S/E

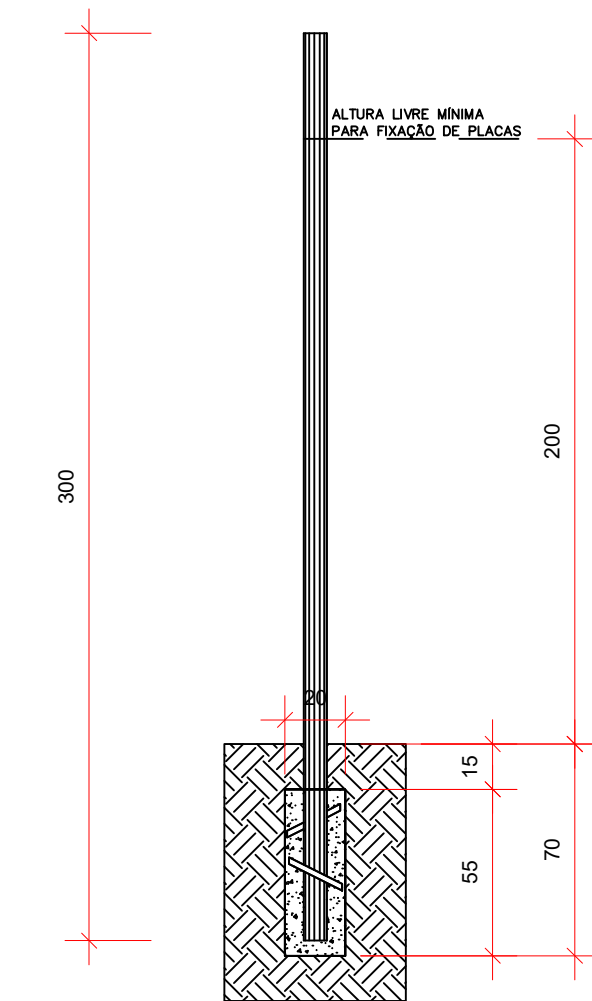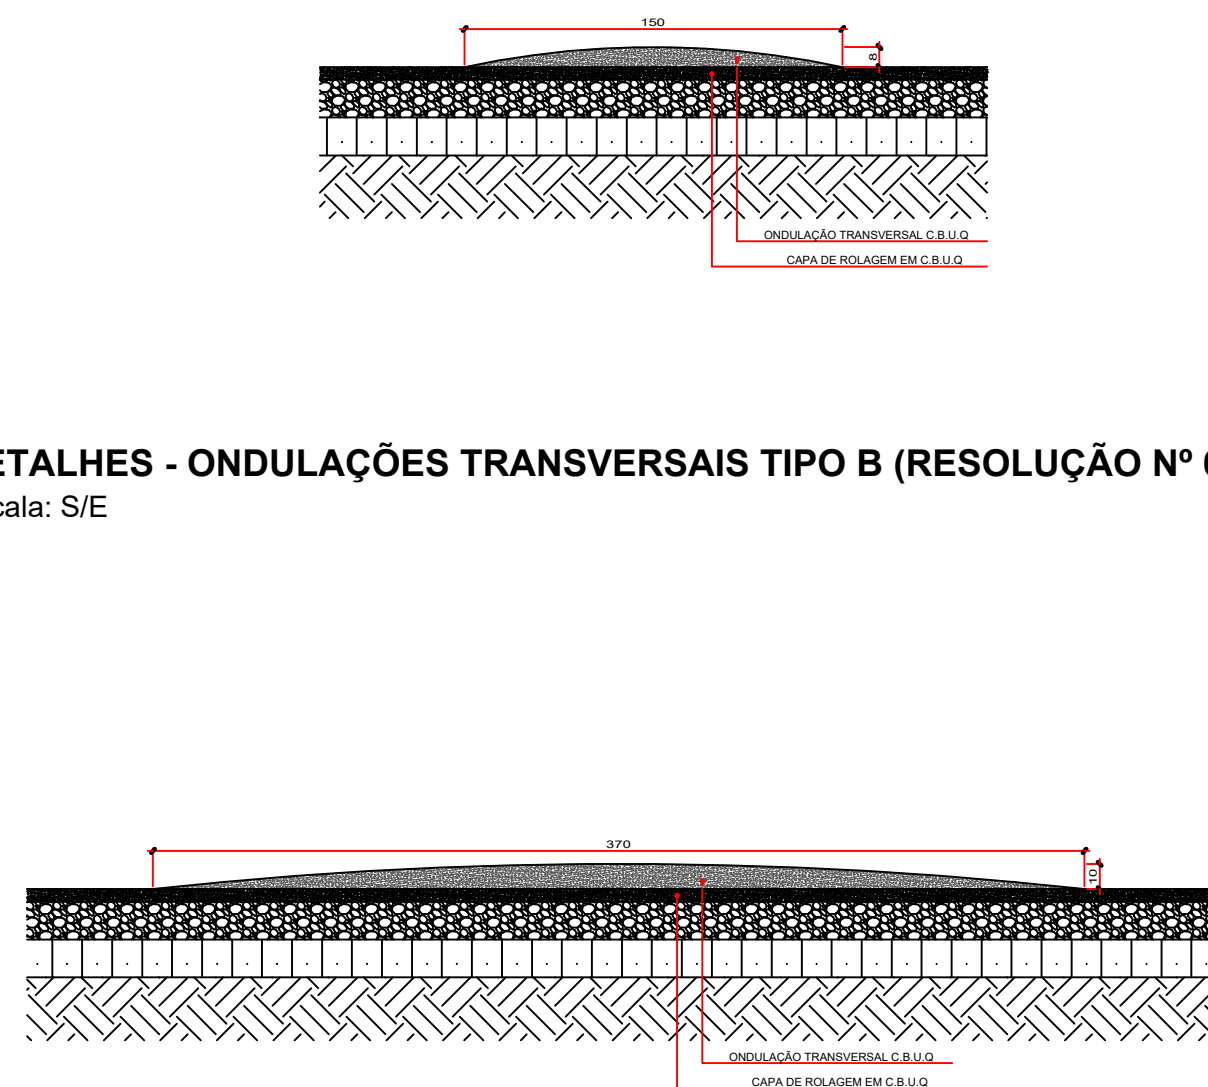

SUPORTE METÁLICO TUBULAR GALVANIZADO COM DIÂMETRO DE 50mm (2") E ESPESURA 1,55mm COM TAMPA E ALETAS ANTIGIRRO H=3m FIXADA EM BASE DE CONCRETO DE ø0,20x0,55cm (øxh).

SUPORTE PLACAS DE SINALIZAÇÃO
Escala: 1/25

APROVAÇÕES:

PREFEITURA MUNICIPAL CORONEL VIVIDA
APROVADO
DATA DE APROVAÇÃO: VER ASSINATURA DIGITAL
ALVARÁ DE CONSTRUÇÃO Nº:

MUNICÍPIO DE CORONEL VIVIDA - PARANÁ
GESTÃO 2021 - 2024
Divisão de Estudos e Projetos
Praça Ângelo Mezzomo, s/nº
Coronel Vivida - Paraná
(46)3232-8300

RECAPEAMENTO ASFÁLTICO EM VIAS PÚBLICAS URBANAS DE CORONEL VIVIDA/PR.
RUA MAJOR ESTEVÃO RIBEIRO DO NASCIMENTO

Prefeito Municipal: **ANDERSON MANIQUE BARRETO**
Responsável Técnico: **JEAN FELIPE MIECOANSKI**
Engenheiro Civil - CREA 148.583/PR

Conteúdo do prancha: **DETALHAMENTO CONSTRUTIVO**
Área de Intervenção: **13.557,91m²**
ART DE PROJETO: **1720224174987**
Desenho: **Douglas Strapazzon**

Data: 05.08.2022
Escala: Indicada
Prancha: **02 DE 05**