

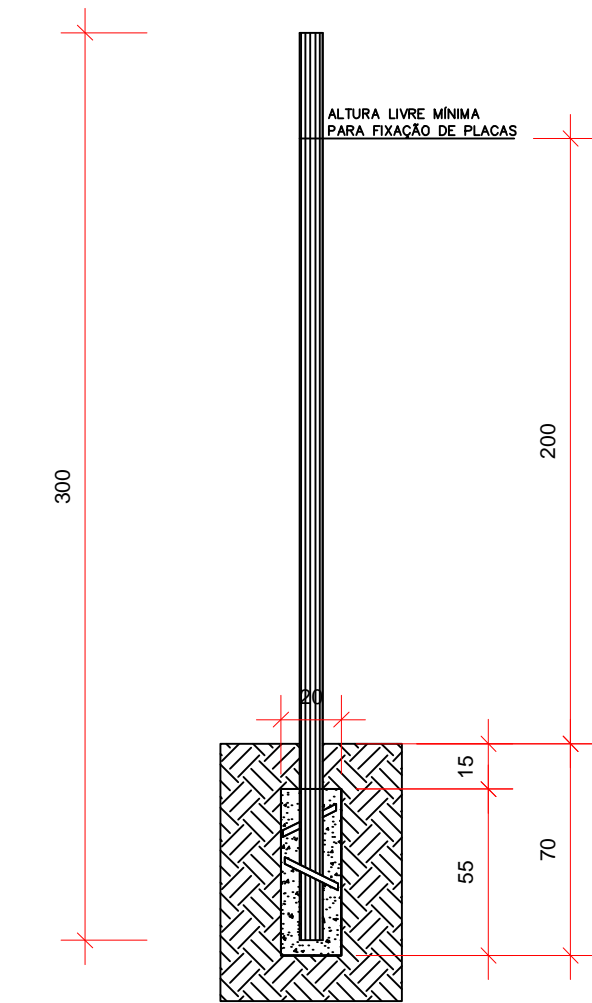



DETALHE DA SINALIZAÇÃO
Escala: 1/200

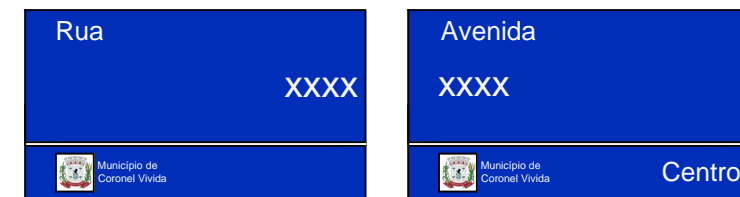

SUPORTE METÁLICO TUBULAR GALVANIZADO COM
DIÂMETRO DE 50mm (2") E ESPESSURA 1,55mm COM TAMPA
E ALETAS ANTIGIRRO H=3m FIXADA EM BASE DE CONCRETO
DE 40,20x0,55cm (ext).
SUPORTE PLACAS DE SINALIZAÇÃO
Escala: 1/25

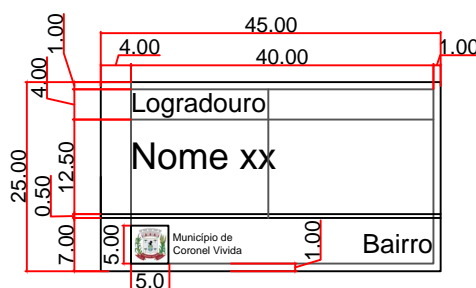


DETALHAMENTO PLACAS DE IDENTIFICAÇÃO DE LOGRADOURO
Escala: 1/10

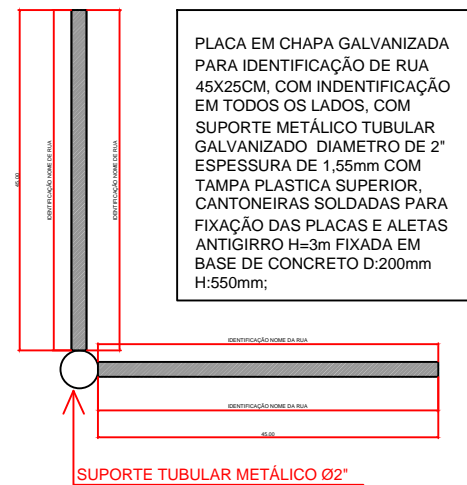


MODELO				
CÓDIGO	R-1	R-19	R-6B + COMPLEMENTAR	R-6B + COMPLEMENTAR
MODELO				
CÓDIGO	A-12	A-18	A-18	


PLACAS DE SINALIZAÇÃO
Escala: 1/10

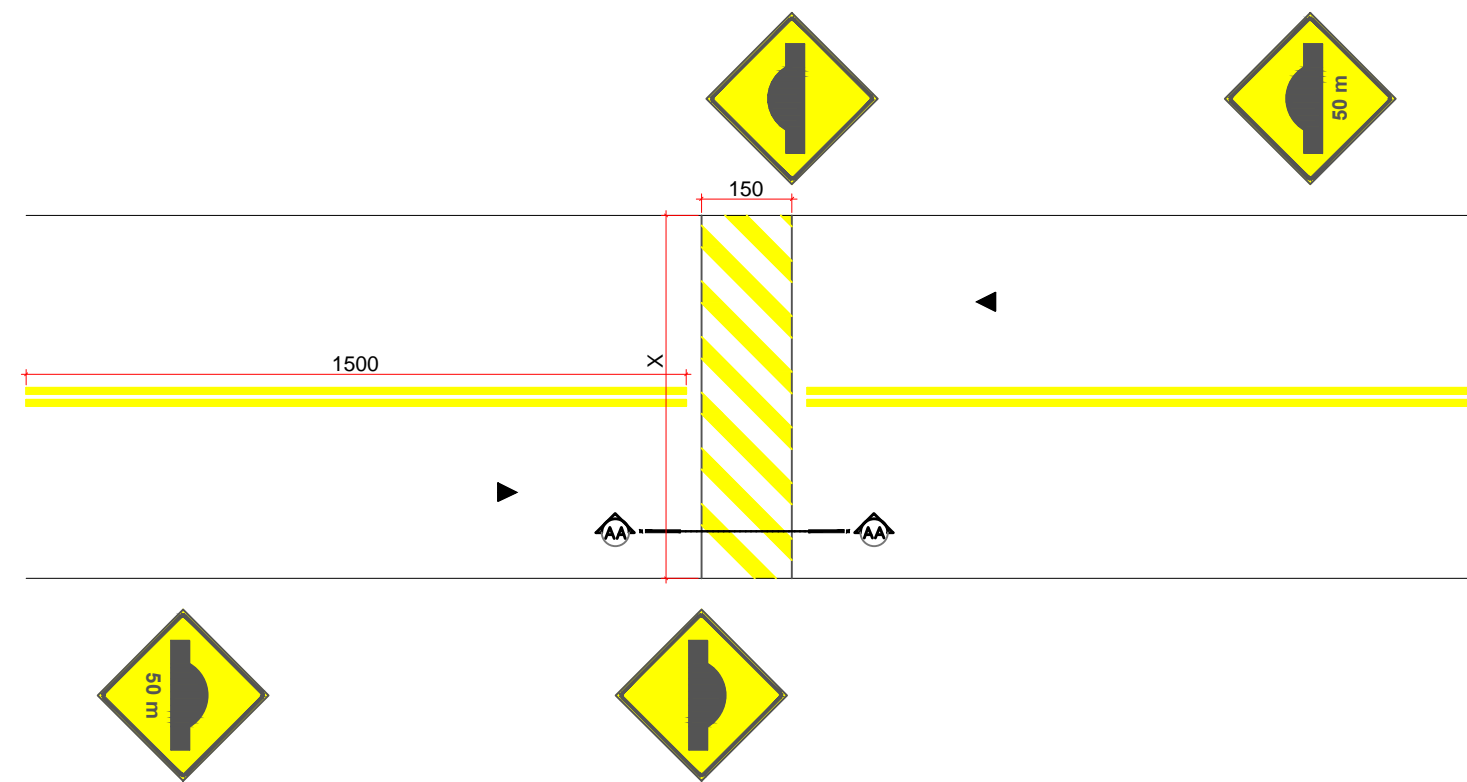


SINALIZAÇÃO - ONDULAÇÃO TRANSVERSAL TIPO B
Escala: 1/125

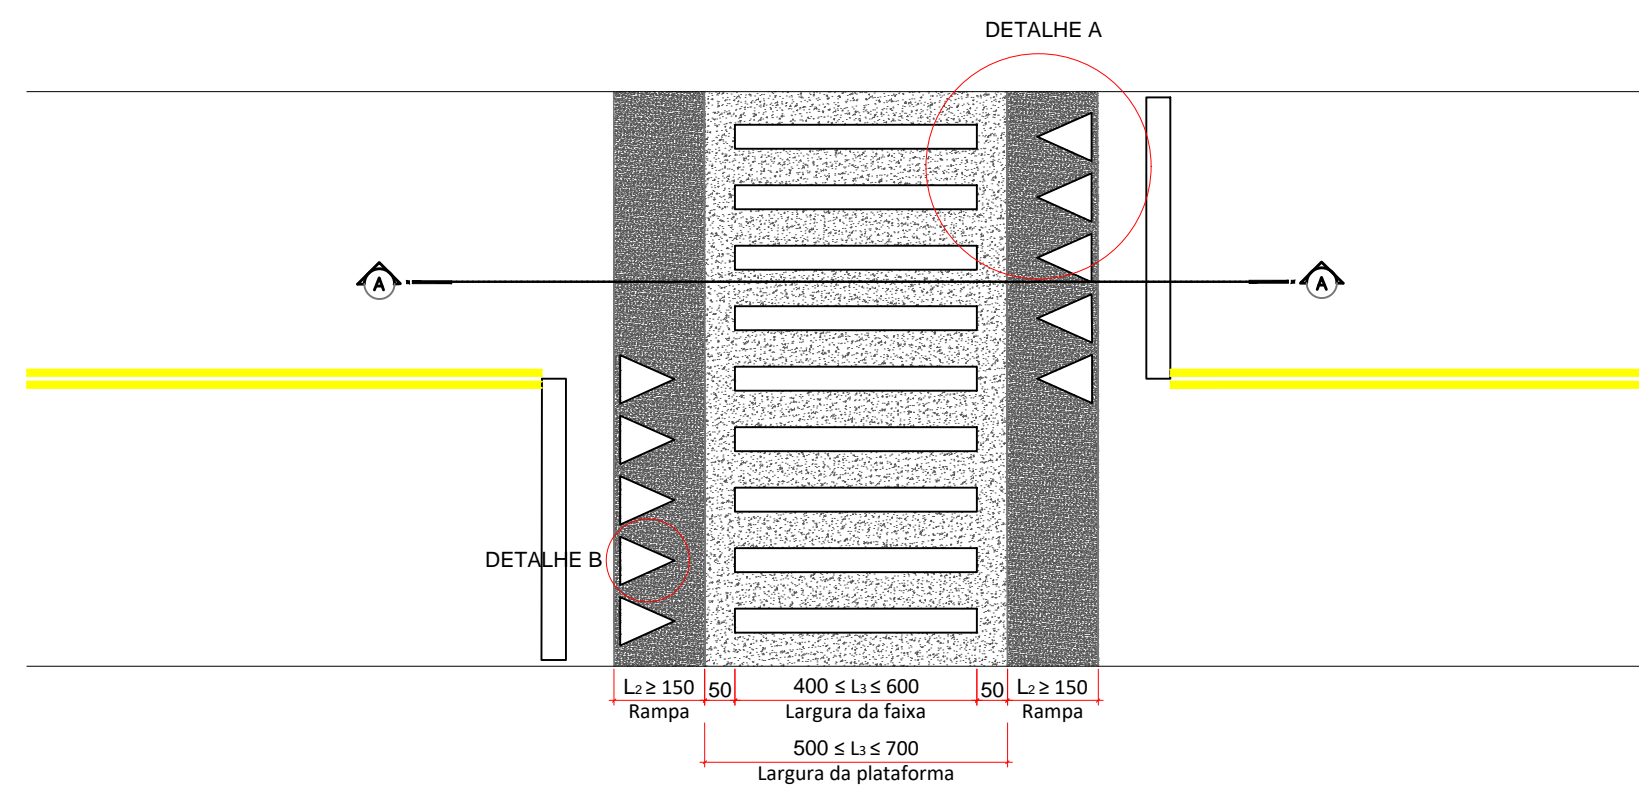


SINALIZAÇÃO - TRAVESSIA ELEVADA
Escala: 1/125

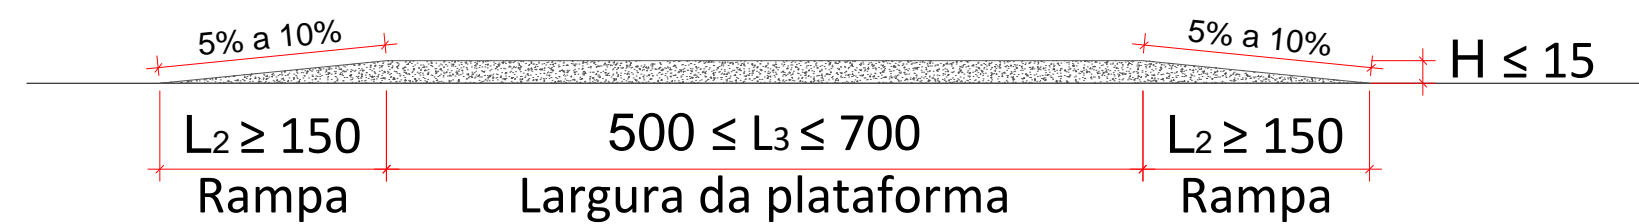

CORTE A - TRAVESSIA ELEVADA
Escala: 1/50

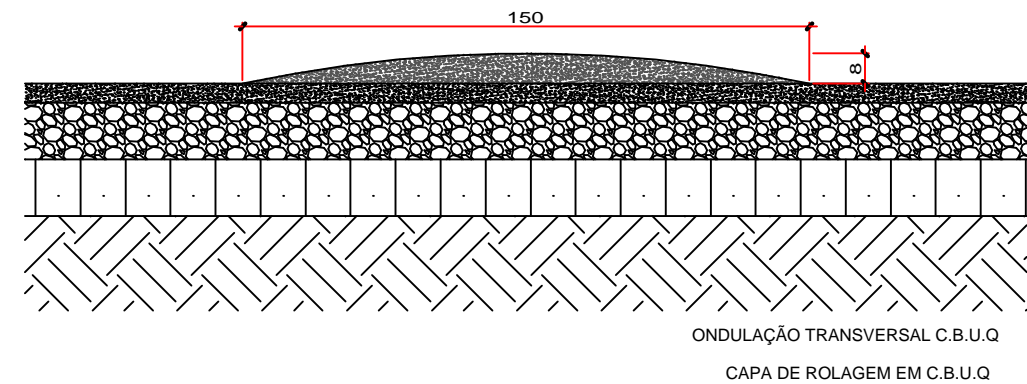

CORTE A - ONDULAÇÃO TRANSVERSAL TIPO B
Escala: 1/20

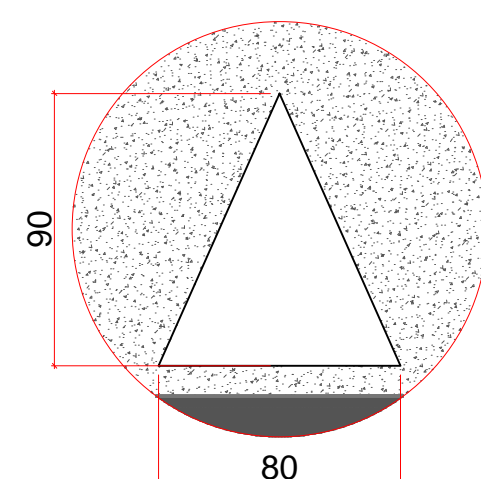

DETALHE SINALIZAÇÃO - TRAVESSIA ELEVADA
Escala: 1/50

CONSUMO DOS LIGANTES		
SERVIÇO	UNID.	CONSUMO
Fornecimento de emulsão asfáltica EAI p/ imprimação	t	0,0012 t x m ²
C.B.U.Q. - excl. fornecimento do CAP (até 10.000 t)	t	2,4 t x m ³
Fornecimento de emulsão RR-1C (CT)	t	0,0005 t x m ²
Fornecimento de CAP-50/70 - 5,7%	t	5,70%

APROVAÇÕES:

**PREFEITURA MUNICIPAL
CORONEL VÍVIDA**

APROVADO

DATA DA APROVAÇÃO: VER ASSINATURA DIGITAL

MUNICÍPIO DE CORONEL VÍVIDA - PARANÁ

GESTÃO 2021 - 2024

Divisão de Estudos e Projetos
Praça Ângelo Mezzomo, s/nº
Coronel Vívda - Paraná
(46)3232-8300

Empreendimento:

**RECAPEAMENTO ASFÁLTICO EM VIAS PÚBLICAS
URBANAS DE CORONEL VÍVIDA/PR**

PROPOSTA 26119/2021 - MDR

Prefeito Municipal	Conteúdo da prancha: - SINALIZAÇÃO - DETALHAMENTO	Data: 12.07.2021
ANDERSON MANIQUE BARRETO	Área de Intervenção: 6.336,47m²	Escala: Indicada
Responsável Técnico	ART DE PROJETO: 1720213471012	Prancha: 02 DE 04
JEAN FELIPE MIECOANSKI Eng. Civil - CREA - PR-148981/D	Desenho: Douglas Strapazon	