




SINALIZAÇÃO - ONDULAÇÃO TRANSVERSAL TIPO B
Escala: 1/125

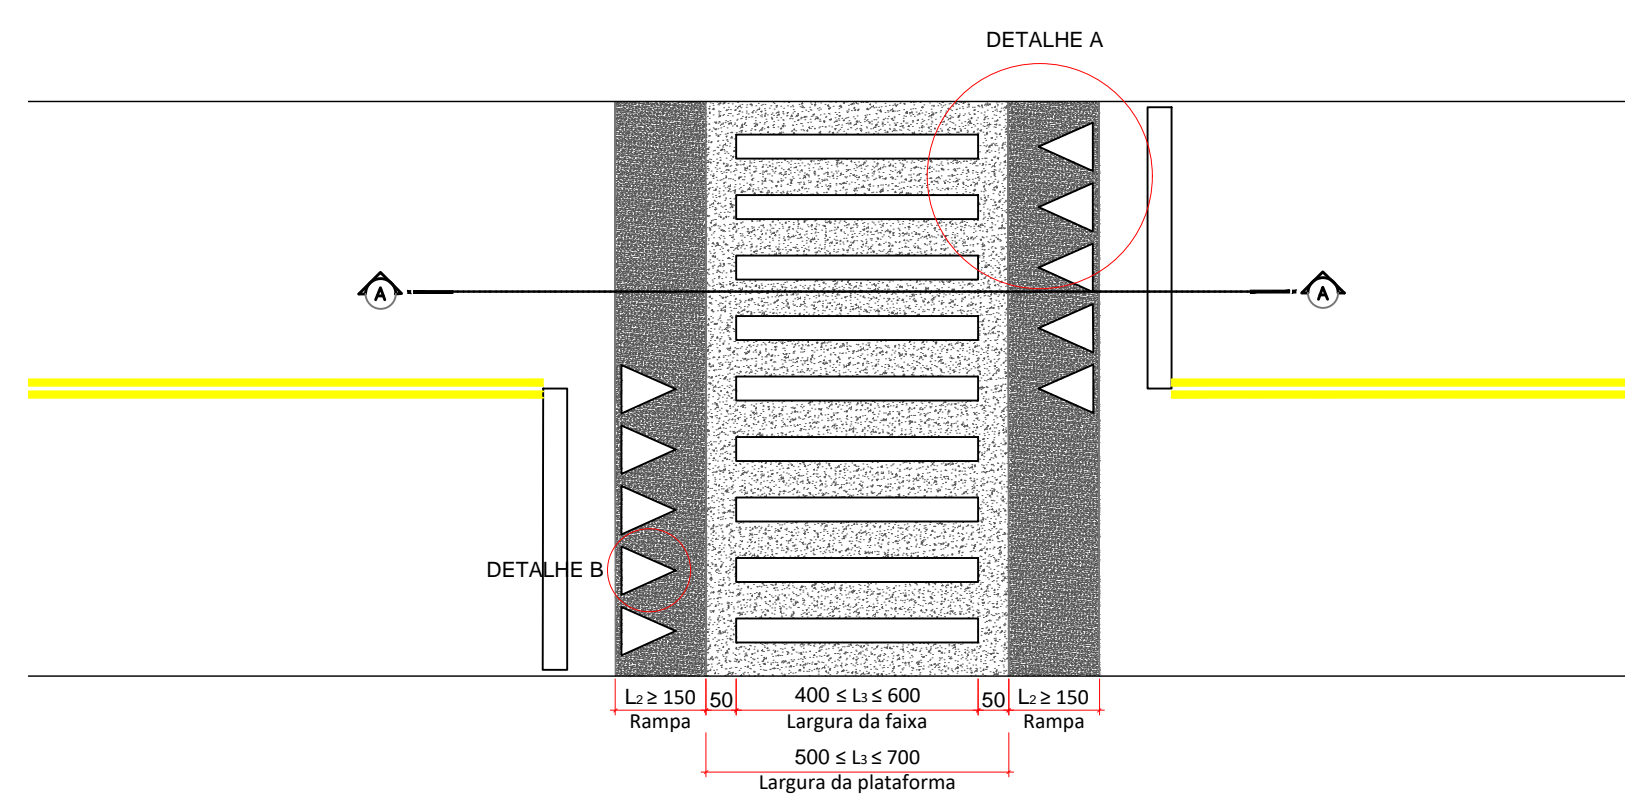


SINALIZAÇÃO - TRAVESSIA ELEVADA
Escala: 1/125

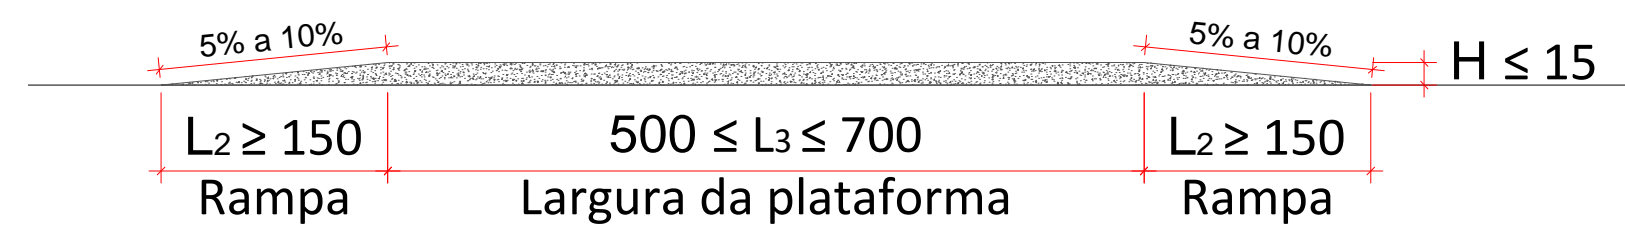

CORTE A - TRAVESSIA ELEVADA
Escala: 1/50

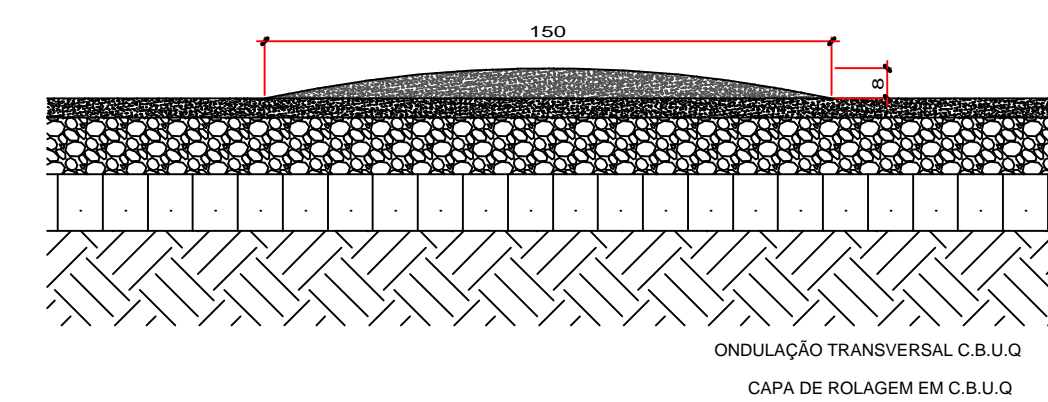


CORTE A - ONDULAÇÃO TRANSVERSAL TIPO B
Escala: 1/20

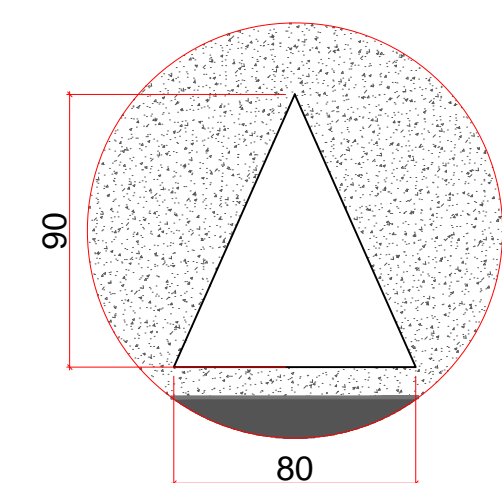


DETALHE SINALIZAÇÃO - TRAVESSIA ELEVADA
Escala: 1/50

CONSUMO DOS LIGANTES		
SERVIÇO	UNID.	CONSUMO
Fornecimento de emulsão CM-30 - IMPRIMAÇÃO	m²	0,0012 t x m²
Concreto Betuminoso Usinado a Quente C.B.U.Q	m³	2,5 t x m³
Fornecimento de emulsão RR-1C (CT)	t	0,0005 t x m²
Fornecimento de CAP-50/70 - 5,7%	t	5,70%


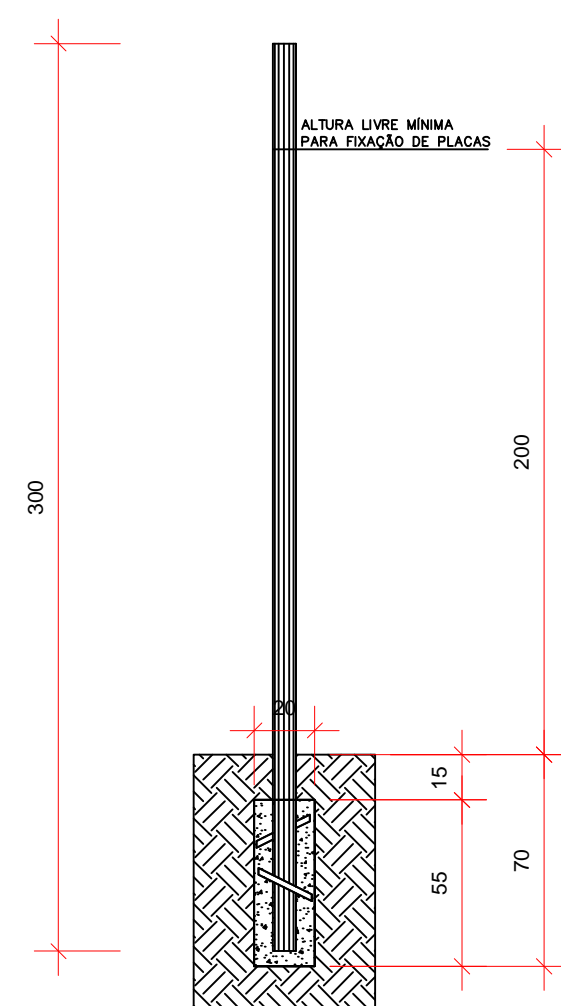


SUPORTE METÁLICO TUBULAR GALVANIZADO COM DIÂMETRO DE 50mm (2") E ESPESSURA 1,55mm COM TAMPA E ALETAS ANTIGIRRO H=3m FIXADA EM BASE DE CONCRETO DE $\phi 0,20 \times 0,55 \text{m}$ ($\phi \times h$);

SUPORTE PLACAS DE SINALIZAÇÃO
Escala: 1/25

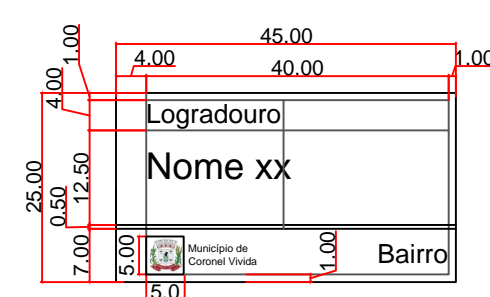

DETALHAMENTO PLACAS DE IDENTIFICAÇÃO DE LOGRADOURO
Escala: 1/10

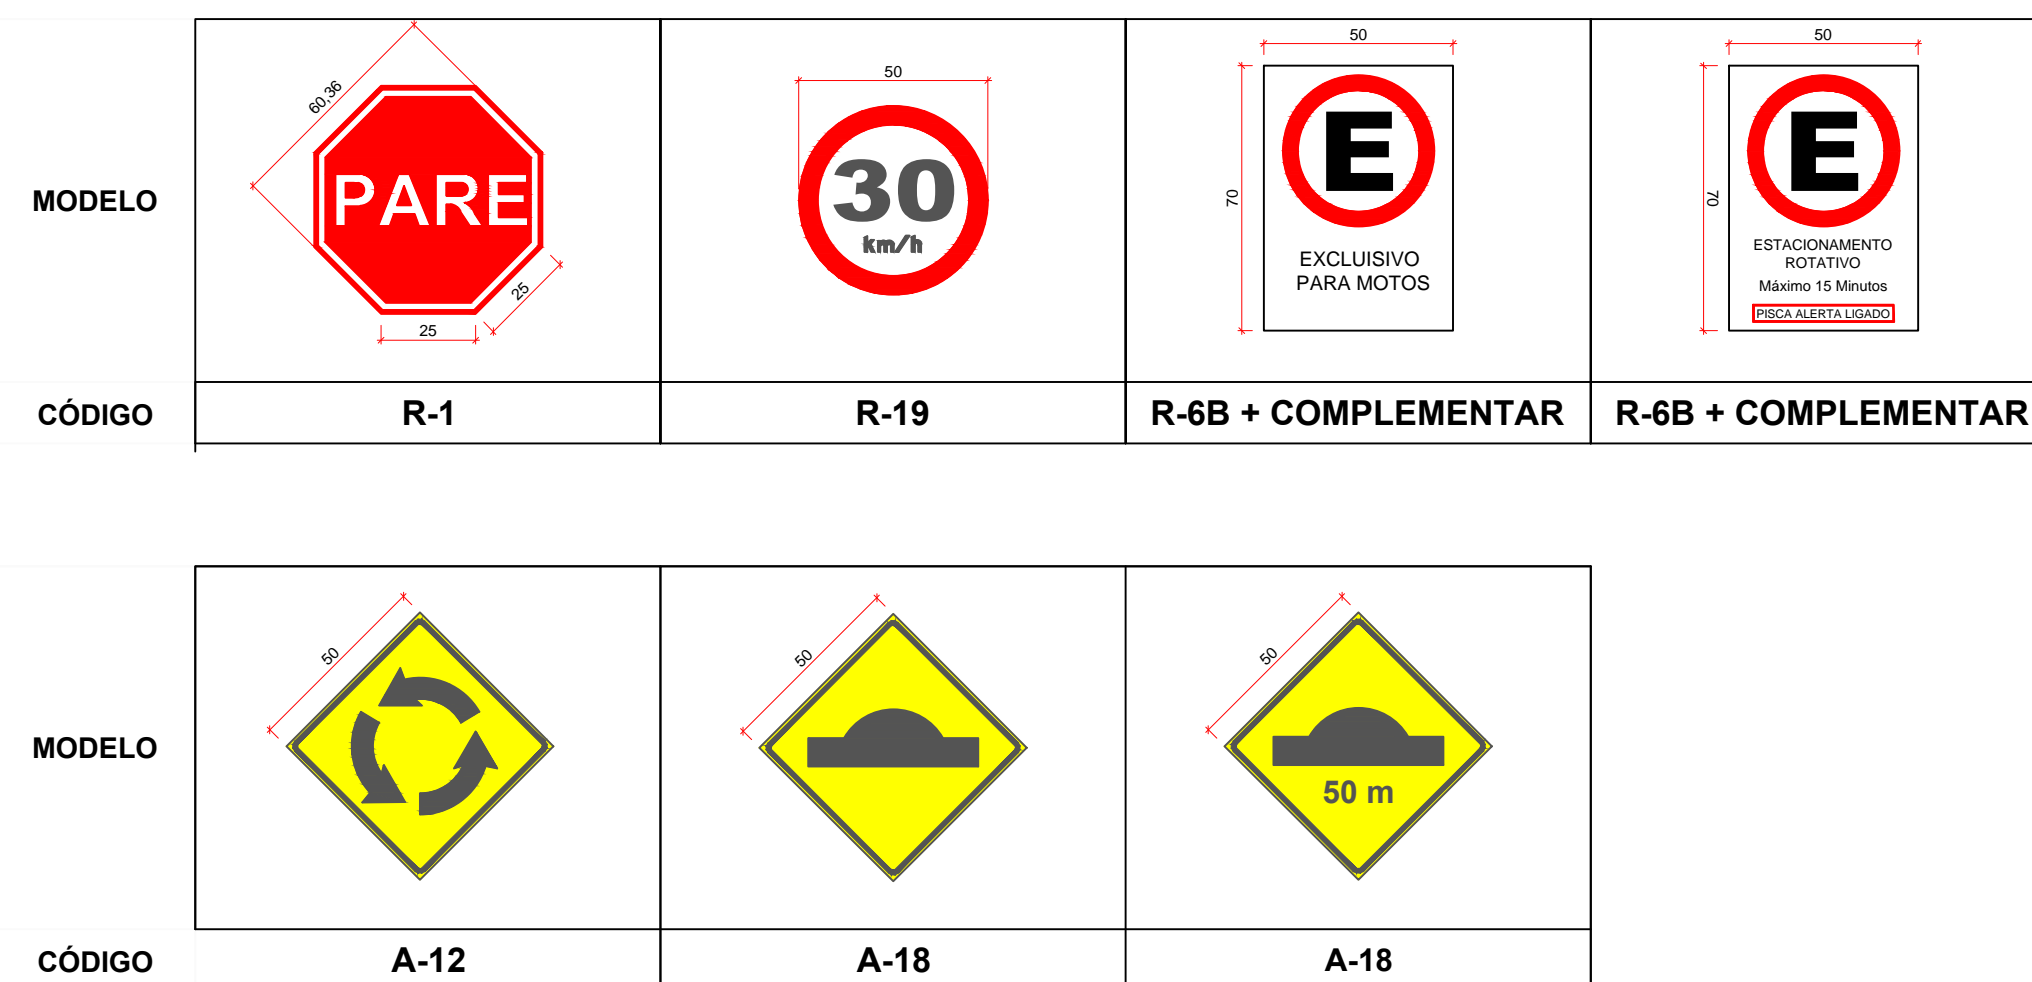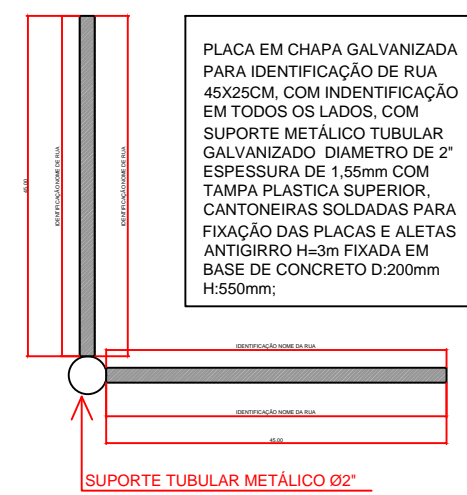

PLACAS DE SINALIZAÇÃO
Escala: 1/10

APROVAÇÕES:



MUNICÍPIO DE CORONEL VIVIDA - PARANÁ
GESTÃO 2021 - 2024

Divisão de Estudos e Projetos
Praça Ângelo Mezzomo, s/nº
Coronel Vivida - Paraná
(46)3232-8300

Empreendimento:

**PAVIMENTAÇÃO ASFÁLTICA EM VIAS PÚBLICAS
URBANAS DE CORONEL VIVIDA/PR
CONJUNTO HABITACIONAL FAMÍLIA PARANAENSE**

Prefeito Municipal	Conteúdo da prancha: SINALIZAÇÃO DETALHAMENTO	Data: 20.07.2021
ANDERSON MANIQUE BARRETO Projetista		Escala: Indicada
Responsável Técnico	Área de Intervenção: 2.969,86m² ART DE PROJETO: 1720213557308 Desenho: Douglas Strapazzon	Prancha: 02 DE 03
JEAN FELIPE MIECOANSKI		