


# PROJETO DE SINALIZAÇÃO - INTERSEÇÃO PRC 158
ESCALA 1:500

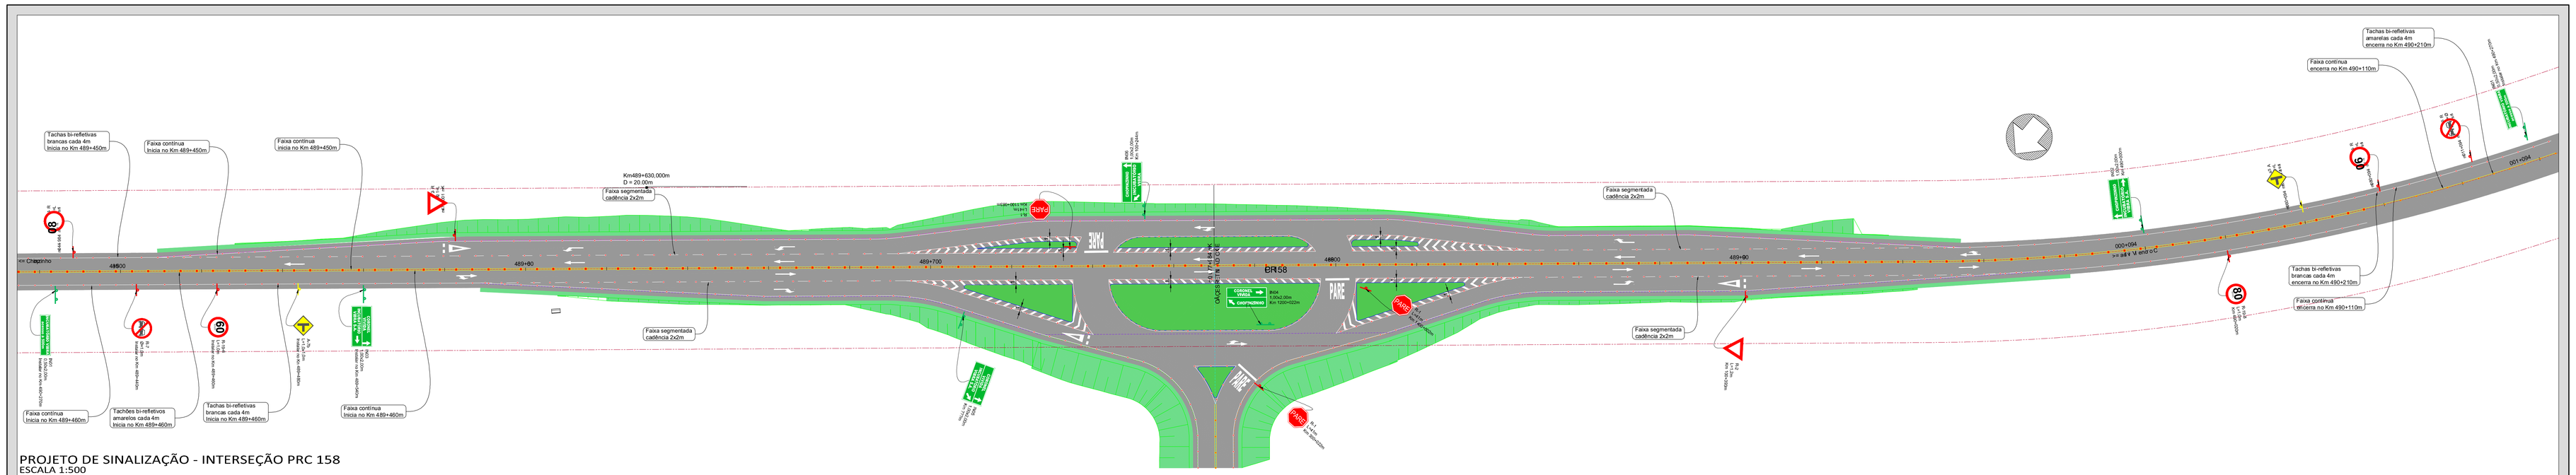


## DETALHE DAS PLACAS
ESCALA 1:50




## DETALHE INSTALAÇÃO DAS PLACAS
ESCALA 1:50

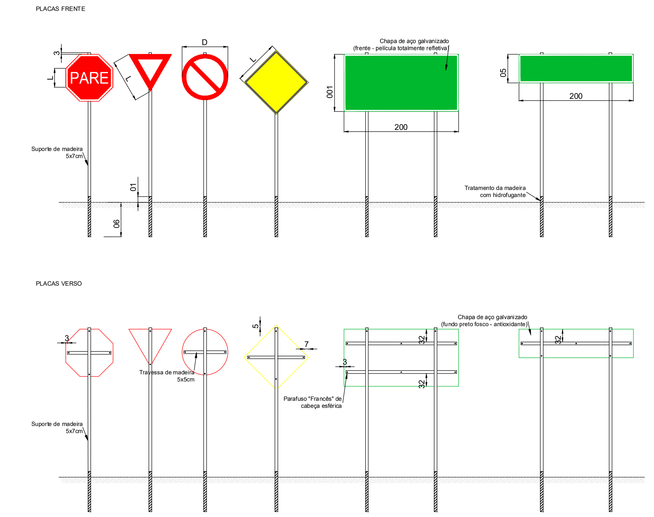


## DETALHE PINTURA DOS ZEBRADOS
ESCALA 1:50

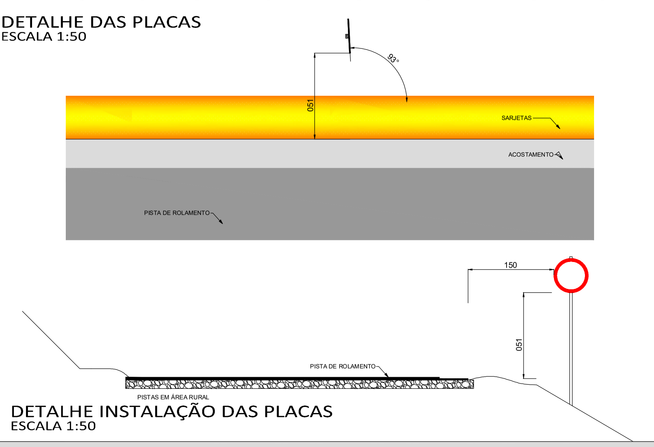


## DETALHE PINTURA DE FAIXAS
ESCALA 1:50

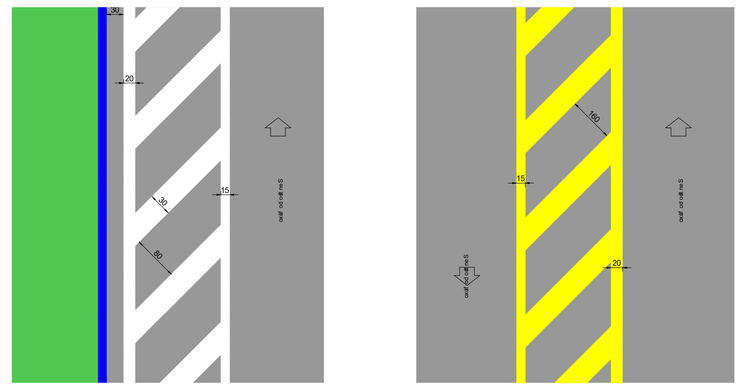


## DETALHE DAS TACHAS E TACHÕES
SEM ESCALA




## DETALHE INSTALAÇÃO DAS TACHAS
ESCALA 1:50

Legenda:

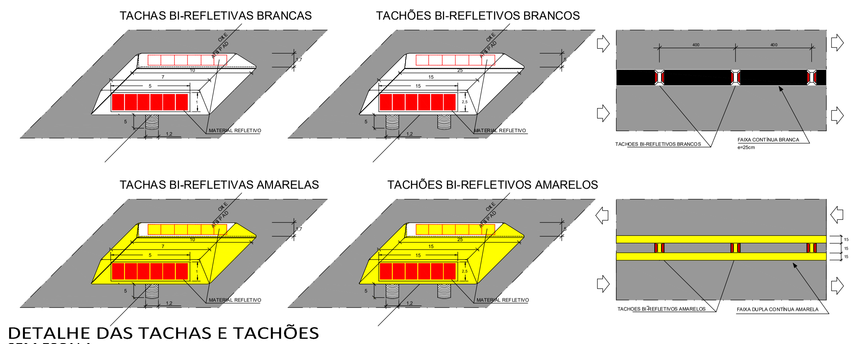- Eixo Rodovia
- Bordo da pista
- Bordo do acostamento
- Faixa de domínio
- Acesso secundário Existente
- Meio-fio existente
- Pista de rolamento existente
- Árvore isoladas
- Poste
- Curvas de nível (1m)
- Placa de sinalização
- Marco Topográfico
- Eixo projetado
- Bordo projetado
- Meio-fio projetado
- Pavimentação projetada
- Proteção Vegetal
- Sarjeta existente
- Sarjeta a construir
- Bueiro existente
- Bueiro DAC
- Travessia sobre sarjeta à construir
- Dreno profundo em solo
- Valeta de proteção de corte
- Valeta de proteção de aterro
- Boca bueiro existente
- Faixas amarelas
- Faixas brancas
- Zebrados amarelos
- Zebrados brancos
- Tachas e tachões amarelos
- Tachas e tachões brancos
- Placa sinalização c/ 1 suporte
- Placa sinalização c/ 2 suportes
- Placa remover
- Placa remover
- Caixa coletora de sarjeta
- Boca de lobo simples

| Alterações/observações: | Data: | Responsável |
|---|---|---|
| | | |
| | | |
| | | |
| | | |
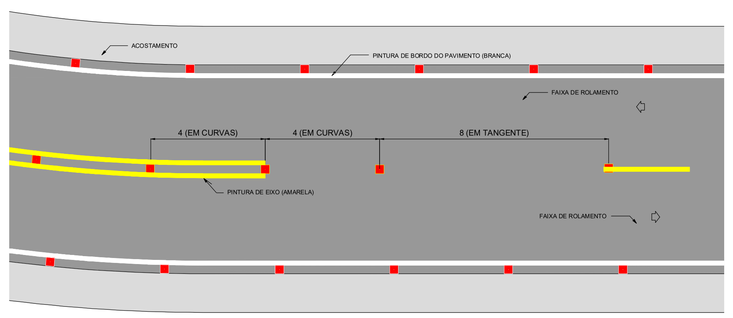
# SINALIZAÇÃO

TREVO PRC 158
- Km 489+770m

local
RODOVIA PRC 158 - Km 489+770m
CORONEL VIVIDA - PR

proprietário
MUNICÍPIO DE CORONEL VIVIDA
CNPJ 76.995.453/0001-58

conteúdo
* PROJETO DE SINALIZAÇÃO - PRC 158
DETALHES DA SINALIZAÇÃO

área terreno
-

data
15/08/2016
VERSÃO R1

matrícula
-
-

prancha
SIN 01


JULIANO WOLSCHICK
engenheiro civil - CREA/SC 057.314-9
(49) 3312-0413
Rua Florianópolis, 1421E - Sala 204
899812-505 - Chapecó - SC
99juliano@gmail.com
(49) 9 9944-3312 / 9 9104-9607
CREA/SC 187.624-6



OS DIREITOS AUTORAIS DESTE PROJETO SÃO RESERVADOS. É PROIBIDO SUA REPRODUÇÃO, MODIF., ALTERAÇÃO E/OU SUA UTILIZAÇÃO PARCIAL OU TOTAL SEM AU


102