



CONSUMO DOS LIGANTES		
SERVIÇO	UNID.	CONSUMO
Fornecimento de emulsão asfáltica EAI p/ imprimação	t	0,0012 t x m²
C.B.U.Q. - excl. fornecimento do CAP (até 10.000 t)	t	2,4 t x m³
Fornecimento de emulsão RR-1C (CT)	t	0,0005 t x m²
Fornecimento de CAP-50/70 - 5,7%	t	5,70%

CALÇADA EM CONCRETO A CONSTRUIR  
CORTE OU ATERRO LATERAL COM ARGILA EXISTENTE  
MEIO FIO EM CONCRETO A ALINHAR OU A IMPLANTAR  
CAPA FAIXA C EM C.B.U.Q.: e = 4 cm  
REPERFILAMENTO EM C.B.U.Q. FAIXA C CONFORME M.C.: e = 2 cm  
PINTURA DE LIGAÇÃO SOBRE PAVIMENTAÇÃO EXISTENTE E SOBRE REPERFILAMENTO  
BASE > PAVIMENTAÇÃO EXISTENTE  
SUB BASE > LEITO NATURAL COMPACTADO


CORTE ESQUEMÁTICO DAS VIAS  
Escala: 1/25

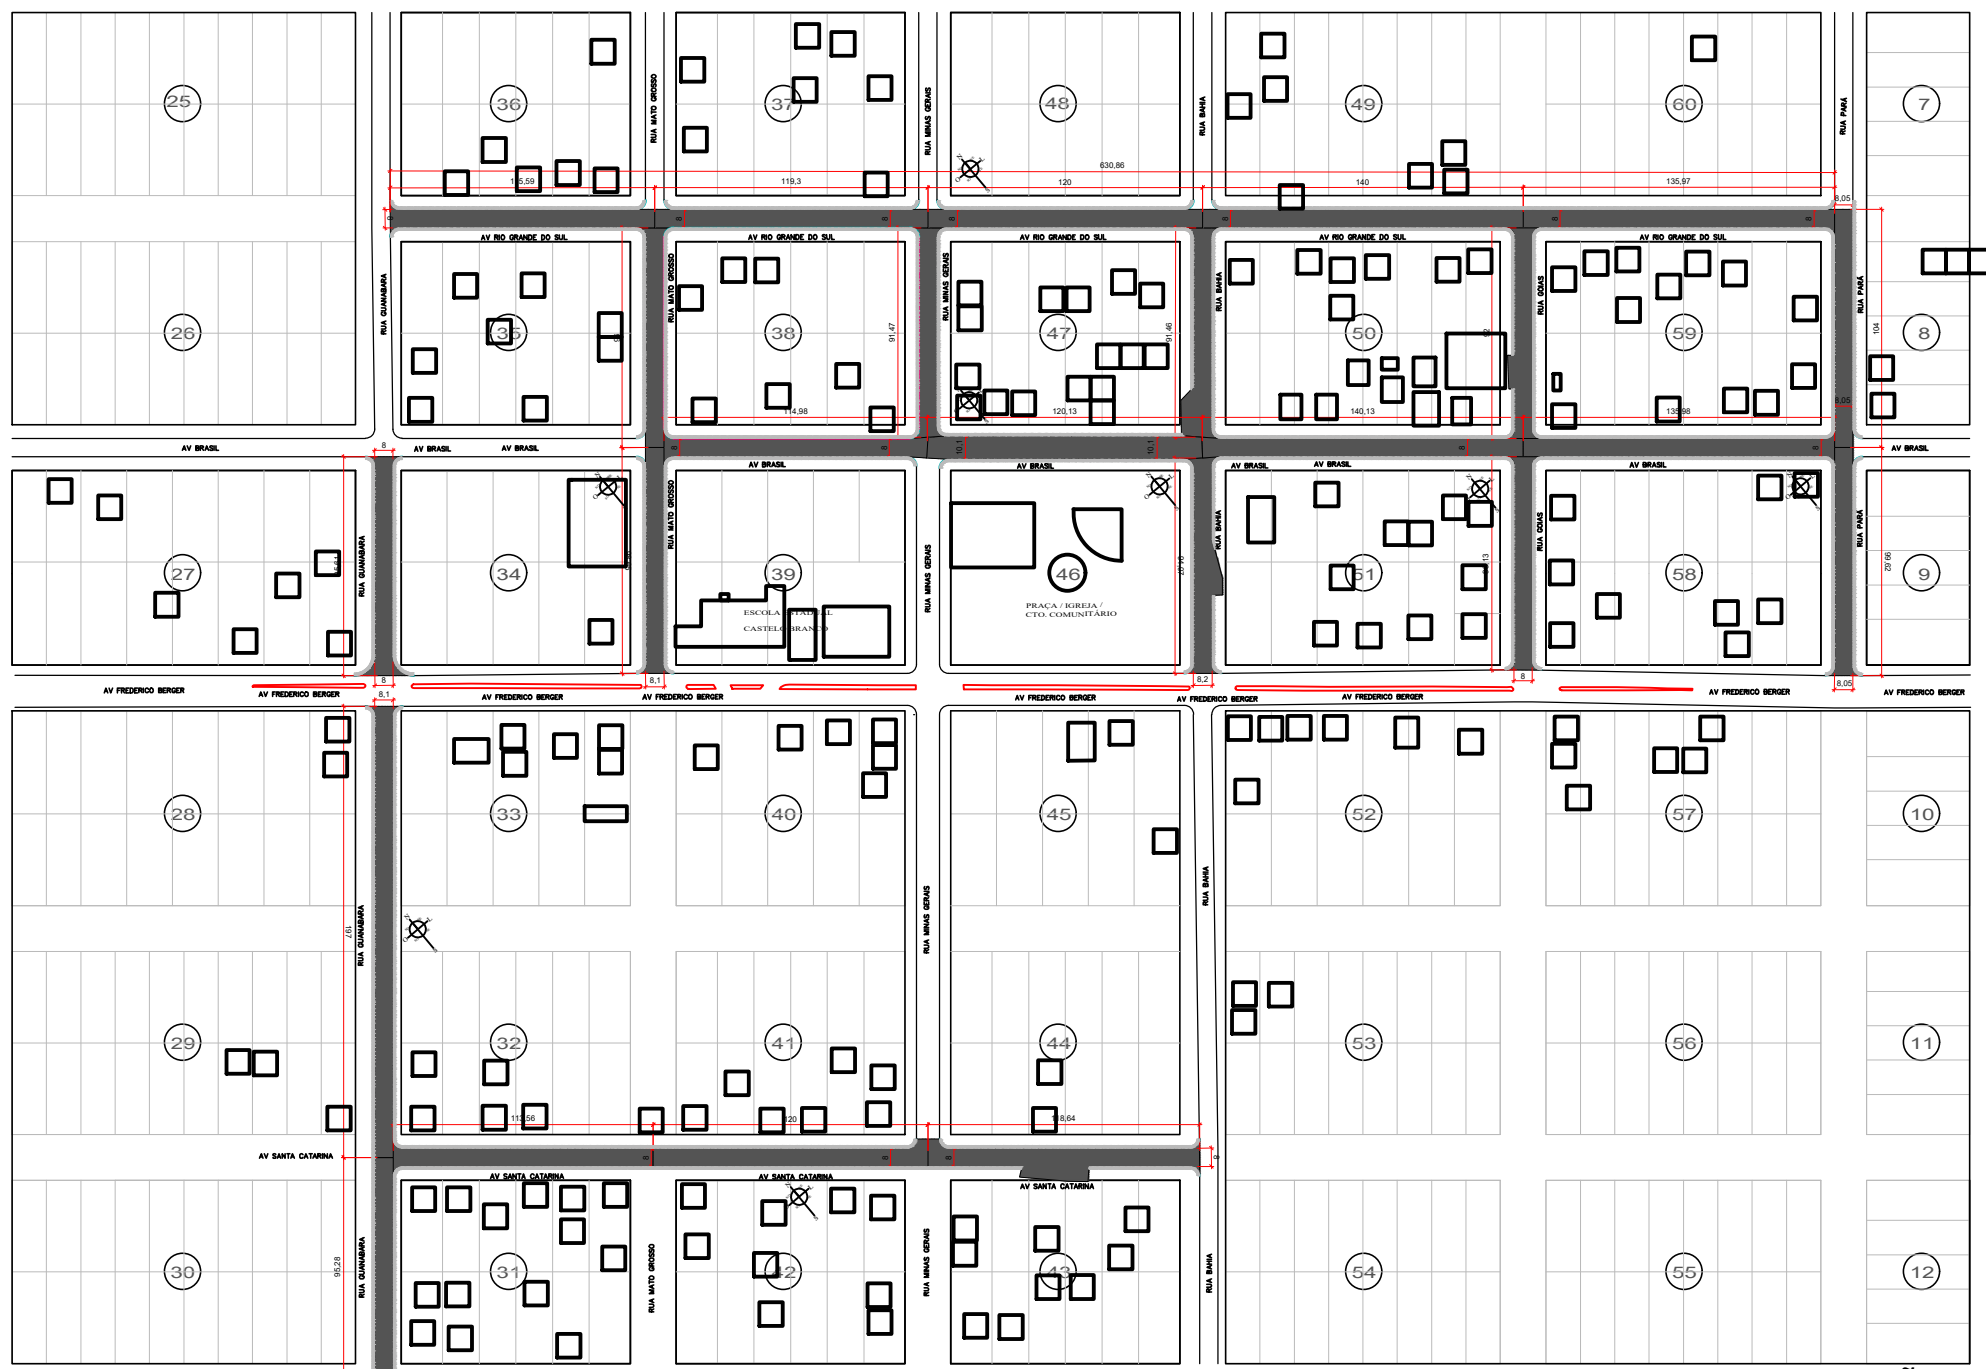

EDIFICAÇÕES  
Escala: S/N

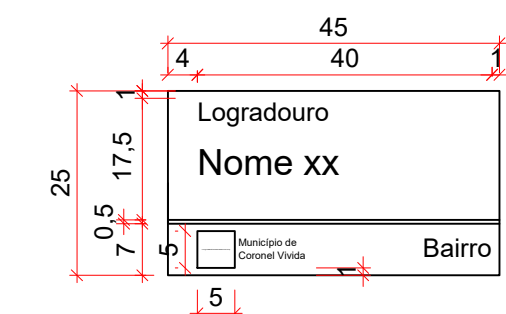

DETALHAMENTO PLACAS DE IDENTIFICAÇÃO DE LOGRADOURO  
Escala: 1/10

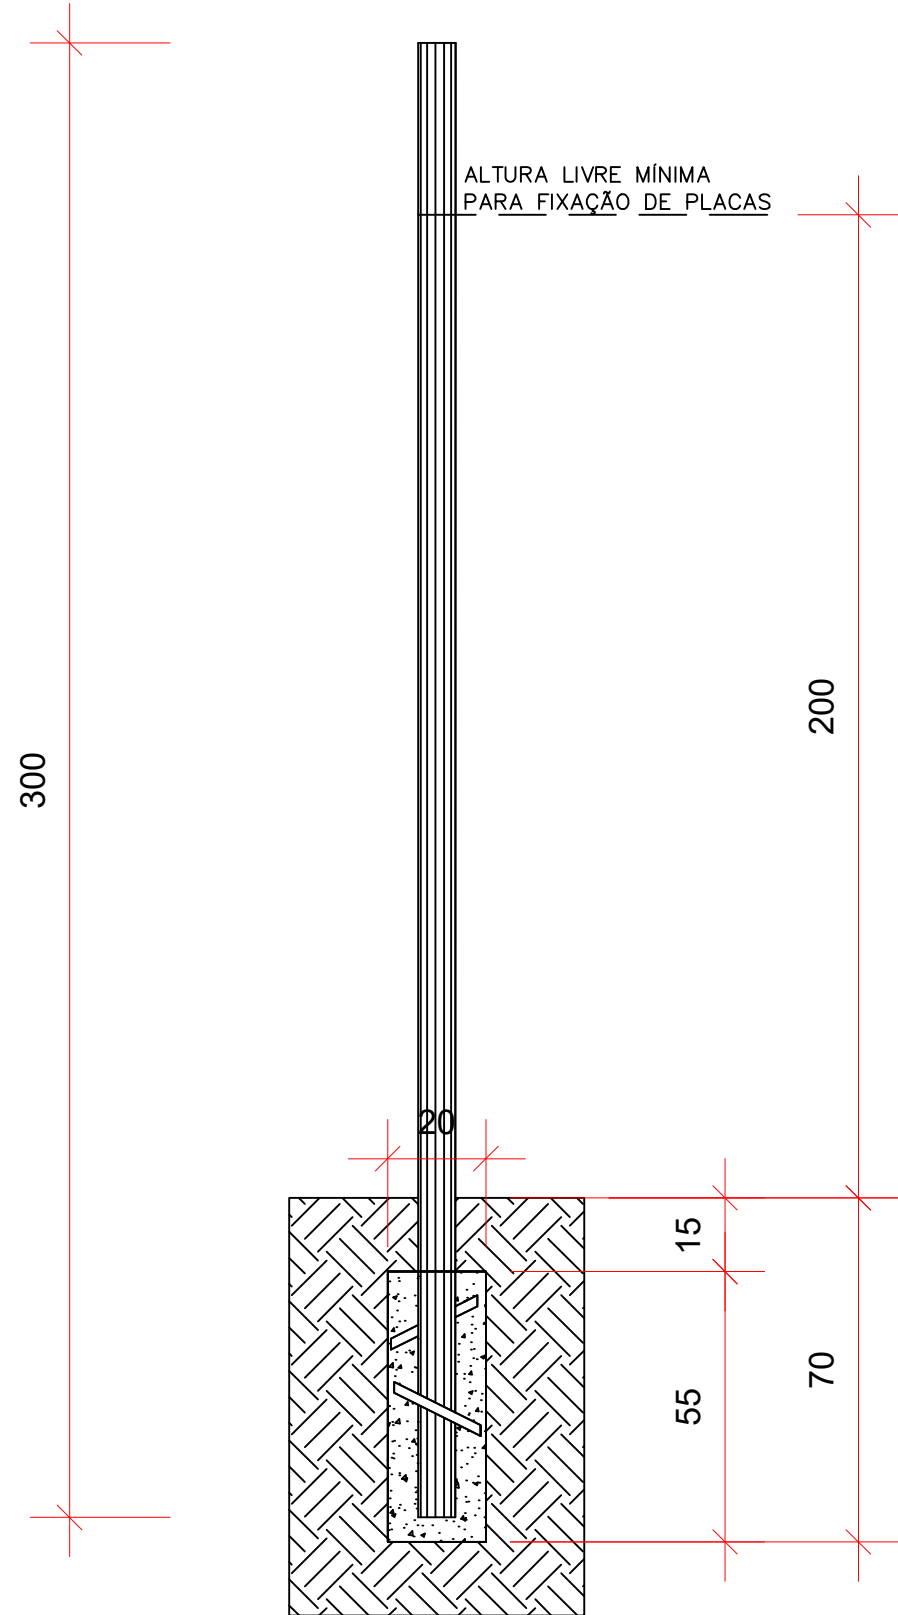


SUPORTE METÁLICO TUBULAR GALVANIZADO COM DIÂMETRO DE 50mm (2") E ESPESSURA 1,55mm COM TAMPA E ALETAS ANTIGIRRO H=3m FIXADA EM BASE DE CONCRETO DE ø0,20x0,55cm (øxh);


DETALHAMENTO SUPORTE DE PLACAS  
Escala: 1/10

MODELO			
CÓDIGO	R-1	R-19	R-6a

PLACAS DE SINALIZAÇÃO  
Escala: S/N

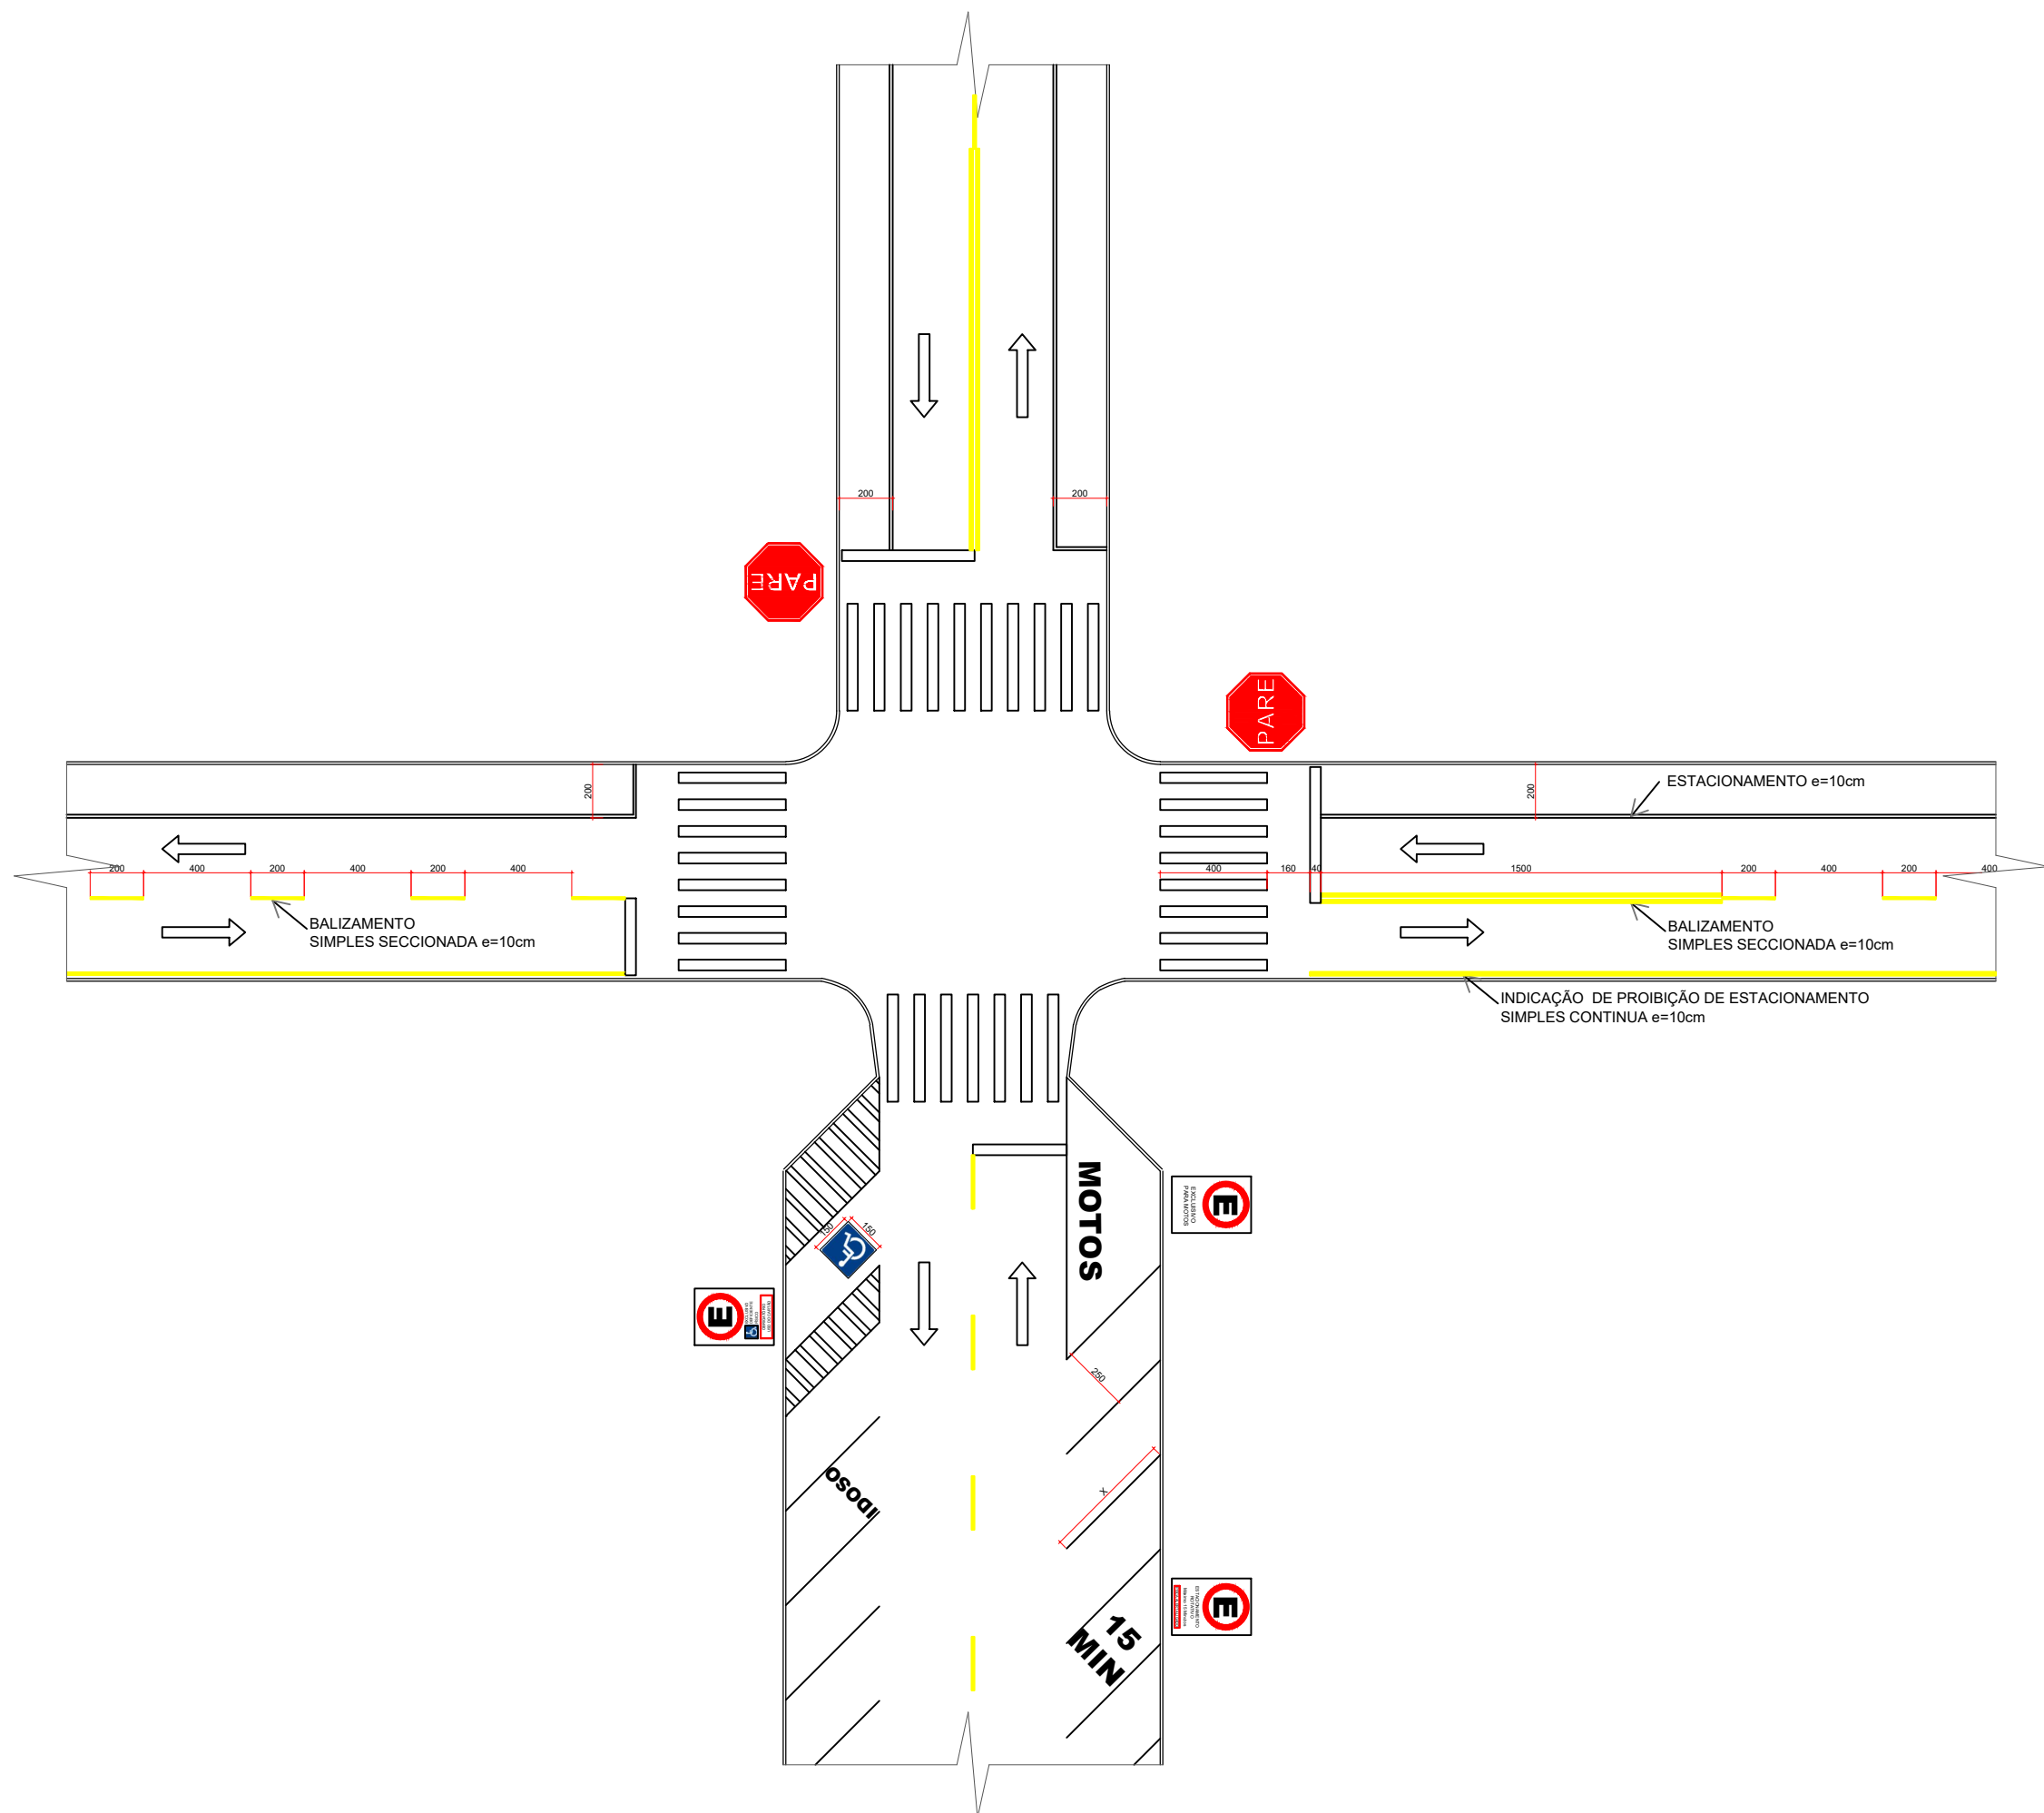

DETALHAMENTO SUPORTE DE PLACAS  
Escala: 1/100

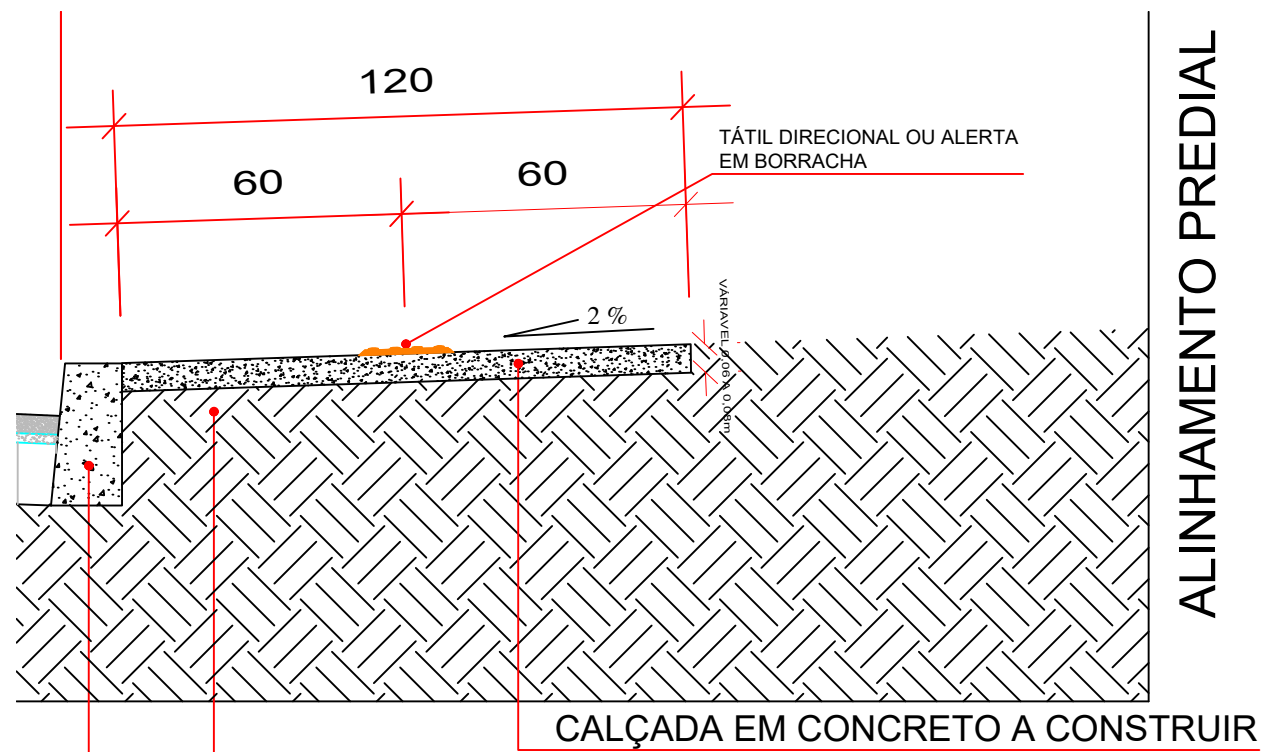

DETALHES CALÇADAS  
Escala: S/N

APROVAÇÕES:

**PREFEITURA MUNICIPAL**  
**CORONEL VÍVIDA**  
**APROVADO**  
DATA DA APROVAÇÃO: VER ASSINATURA DIGITAL

**MUNICÍPIO DE CORONEL VÍVIDA - PARANÁ**  
**GESTÃO 2021 - 2024**

Divisão de Estudos e Projetos  
Praça Ângelo Mazzoni, s/nº  
Coronel Vívda - Paraná  
(46)3232-8300

Empreendimento:

**RECAPEAMENTO ASFÁLTICO EM VIAS PÚBLICAS**  
**URBANAS DO DISTRITO DE VISTA ALEGRE**  
**CORONEL VÍVDA/PR.**

Prefeito Municipal	Conteúdo da prancha: DETALHAMENTO CONSTRUTIVO	Data: 25.10.2022
ANDERSON MANIQUE BARRETO PREFEITO		Escala: Indicada
Responsável Técnico	Área de Intervenção: 22.882,67m² ART DE PROJETO: 1720225726371 Desenho: Douglas Strapazon	Prancha: <b>02</b> <b>DE 11</b>
JEAN FELIPE MIECOANSKI ENGENHEIRO CIVIL - CREA 148.9810/PR		