



PAVIMENTAÇÃO E DEMOLIÇÕES
Escala: 1/500

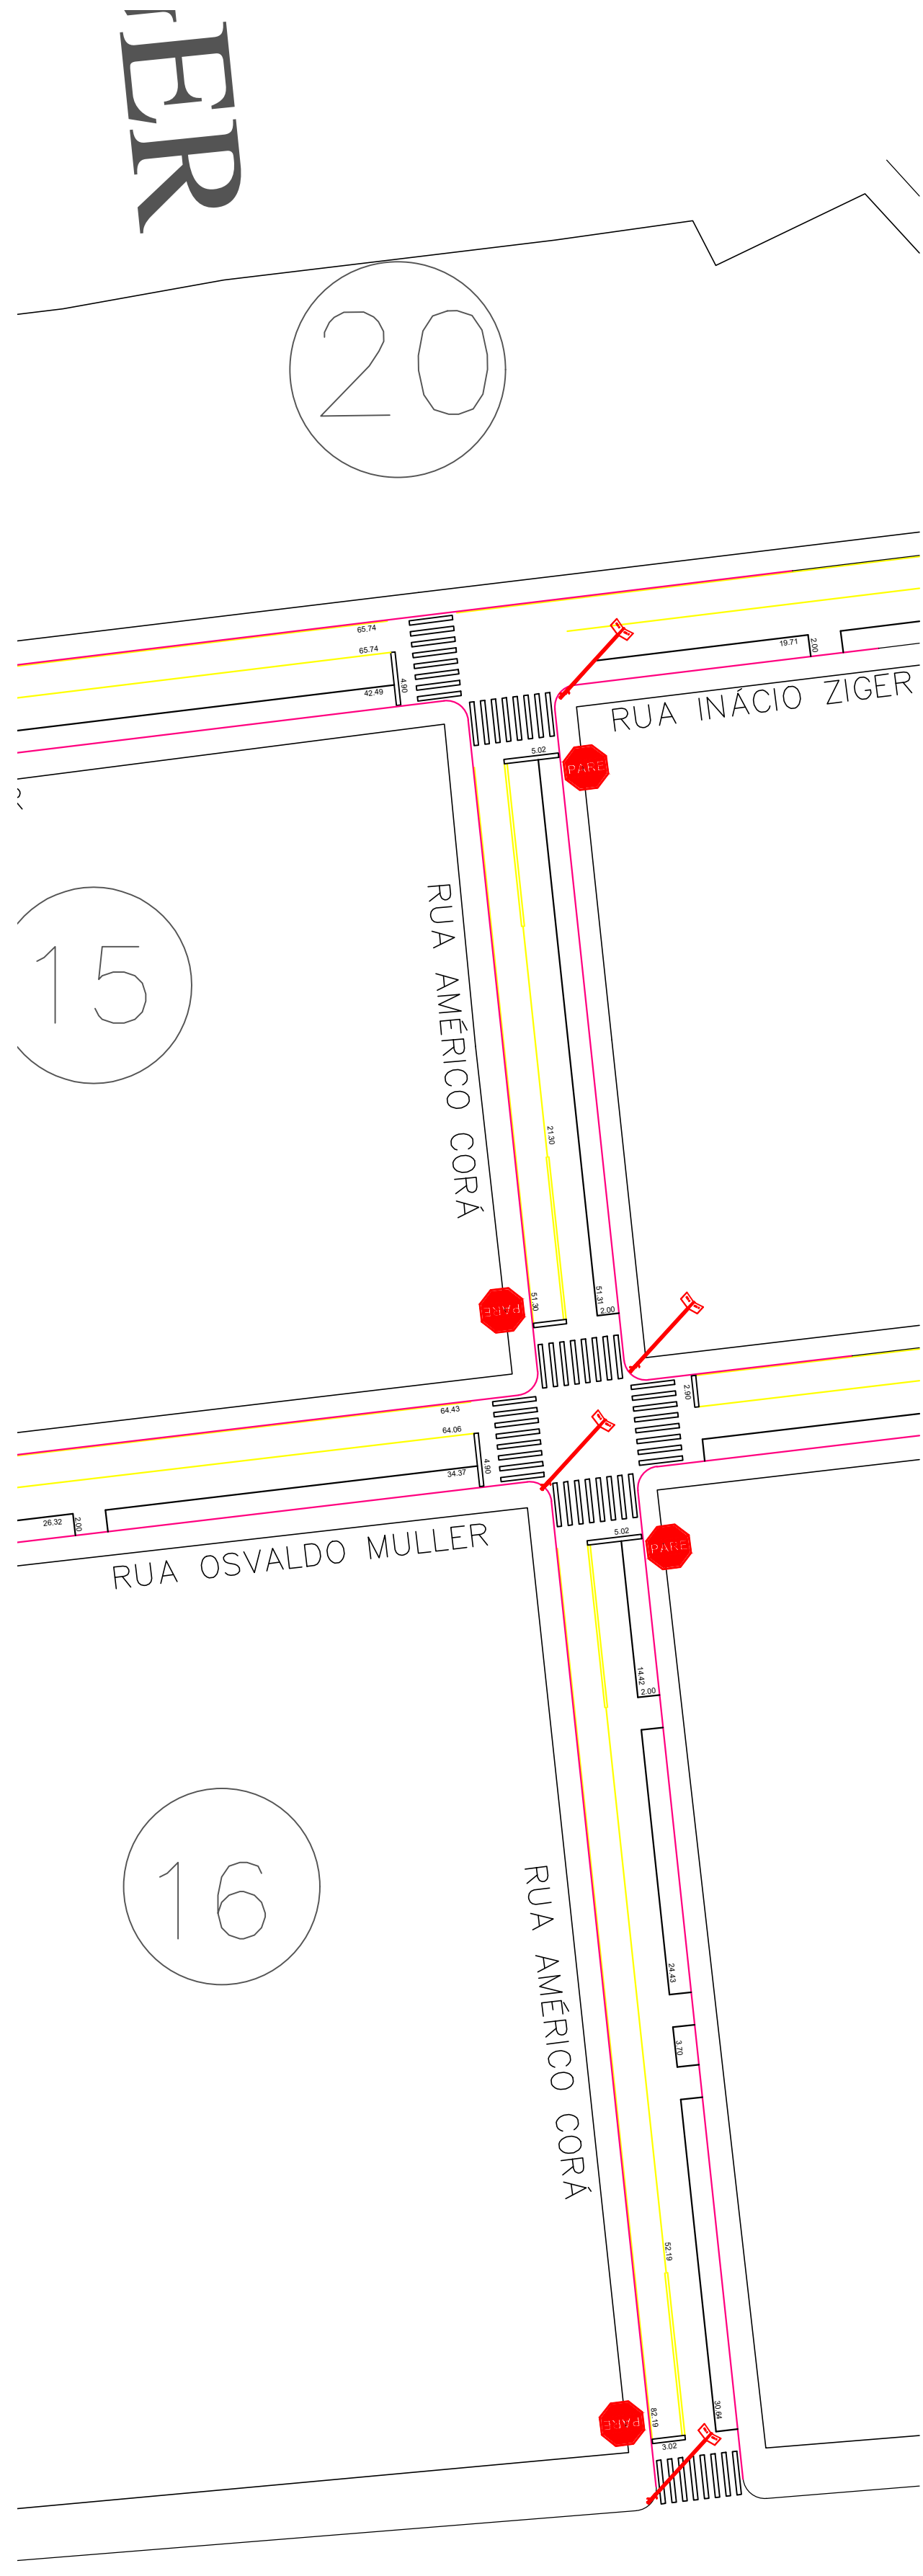

SINALIZAÇÃO
Escala: 1/500

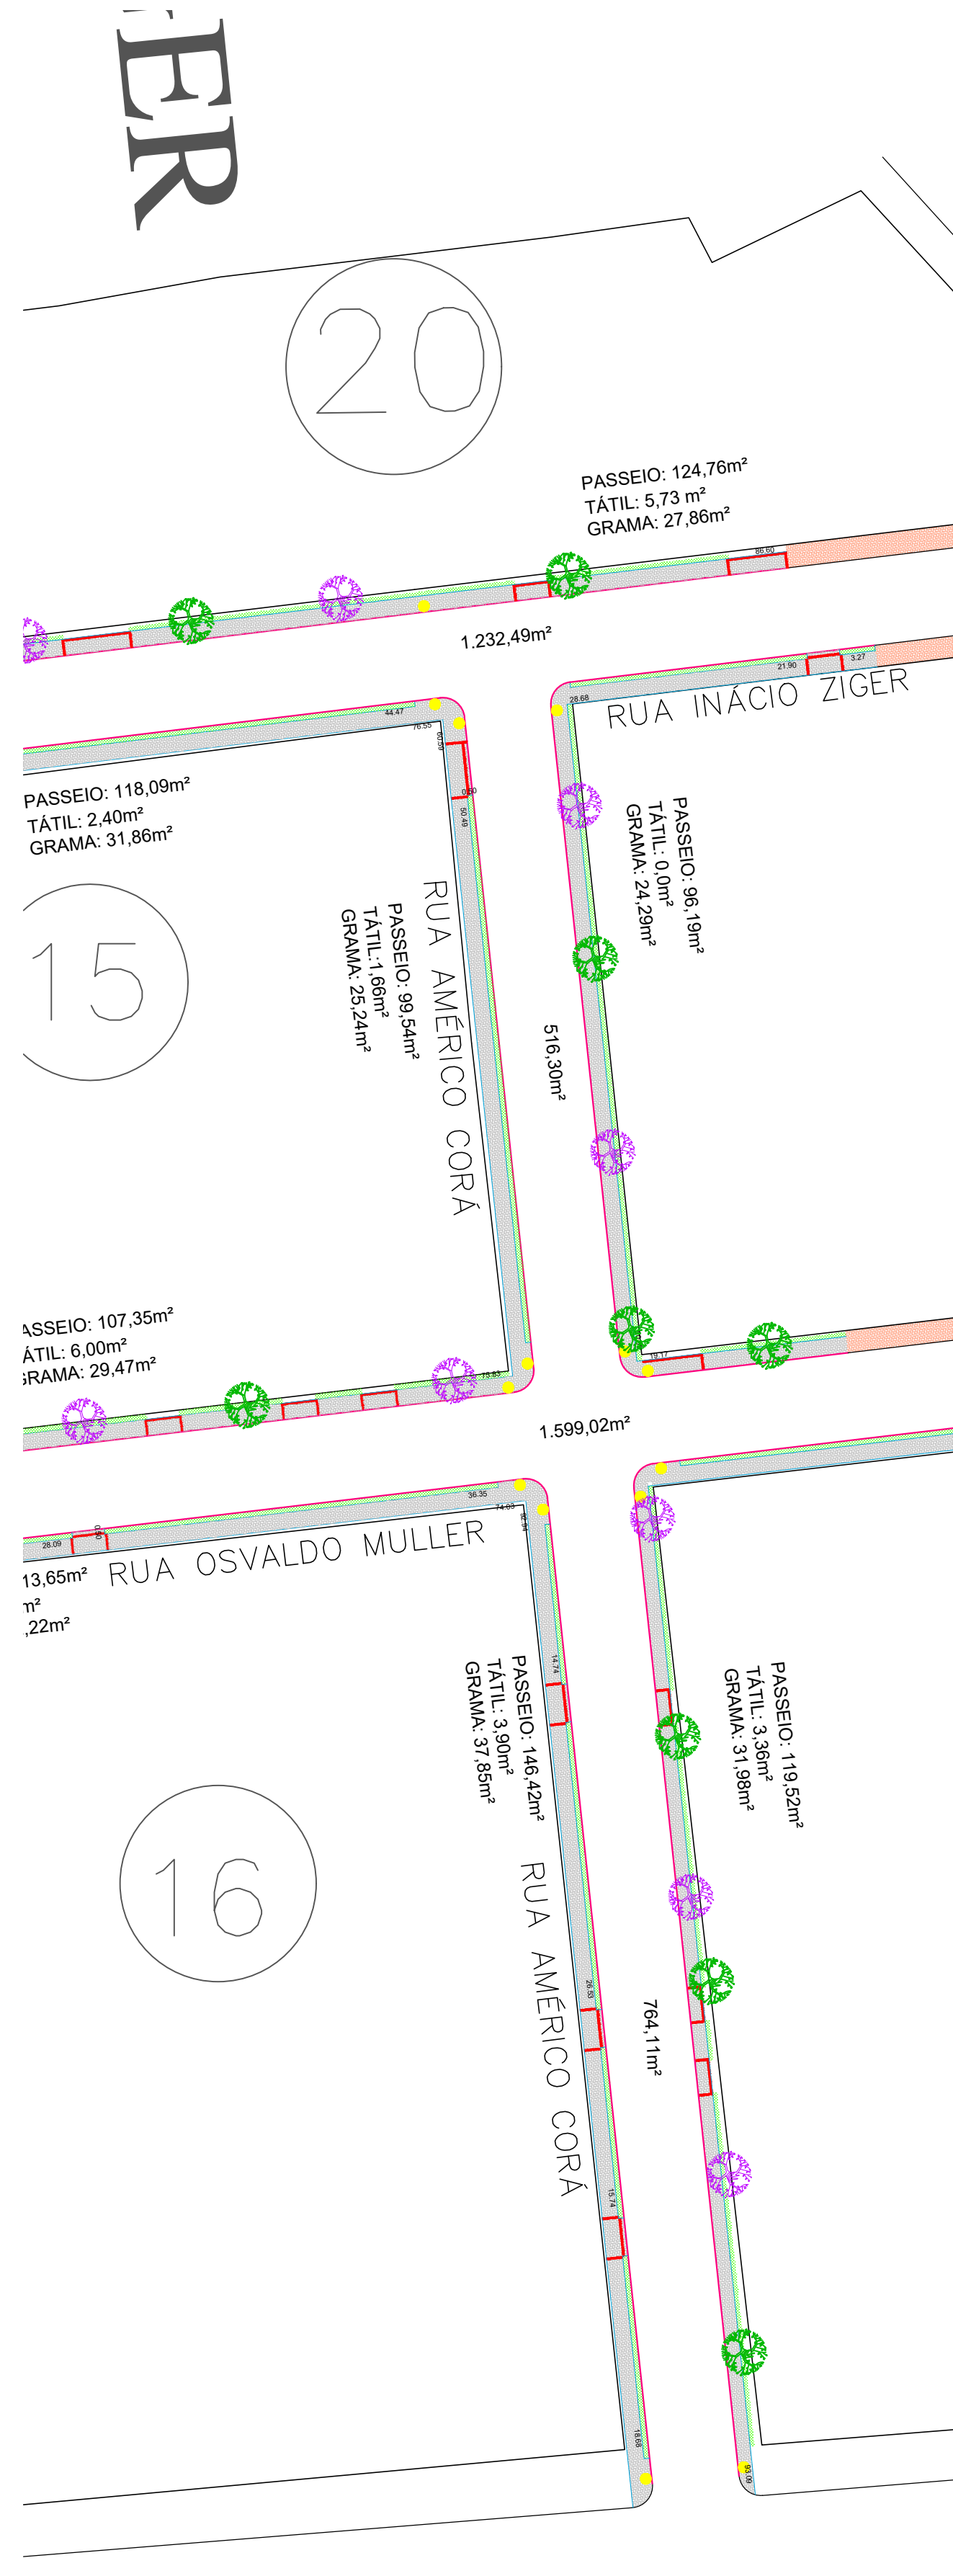

URBANIZAÇÃO
Escala: 1/500

- MEIO-FIO EXISTENTE
- MEIO-FIO (GUIA) A INSTALAR
- MEIO-FIO A ALINHAR
- FINCADINHA DE CONCRETO 10x20cm
- PAVER COR NATURAL
- PAVER TÁTIL DIRECIONAL
- PLANTIO DE GRAMA ESMERALDA
- CALÇADA PASSEIO EXISTENTE
- ÁRVORES A RETIRAR
- ÁRVORE A PLANTAR (CANELINHA)
- ÁRVORE A PLANTAR (CEREJEIRA DO JAPÃO)
- PLACAS A INSTALAR
- PLACAS A INSTALAR
- PLACAS DE IDENTIFICAÇÃO DE LOGRADOUROS PÚBLICOS A INSTALAR

APROVAÇÕES:

PREFEITURA MUNICIPAL
CORONEL VÍVIDA
APROVADO
DATA DE APROVAÇÃO: VER ASSINATURA DIGITAL
ALVARÁ DE CONSTRUÇÃO Nº:



MUNICÍPIO DE CORONEL VÍVIDA - PARANÁ
GESTÃO 2021 - 2024

Divisão de Estudos e Projetos
Praça Ângelo Mezzomo, s/nº
Coronel Vívda - Paraná
(46)3232-8300

Empreendimento:

**RECAPEAMENTO ASFÁLTICO EM VIAS PÚBLICAS
URBANAS DE CORONEL VÍVIDA/PR.**

Prefeito Municipal
ANDERSON MANIQUE BARRETO
PREFEITO

Conteúdo da prancha:
- PAVIMENTAÇÃO
- SINALIZAÇÃO
- URBANIZAÇÃO

Data:
22.12.2021
Escala:
Indicada

Responsável Técnico
JEAN FELIPE MIECOANSKI
ENGENHEIRO CIVIL - CREA 148.983/D/PR

Área de Intervenção:
69.789,12m²
ART. DE PROJETO:
1720216533787
Desenho:
Douglas Strapazon

Prancha:
**08
DE 22**