




PAVIMENTAÇÃO E DEMOLIÇÕES
Escala: 1/500

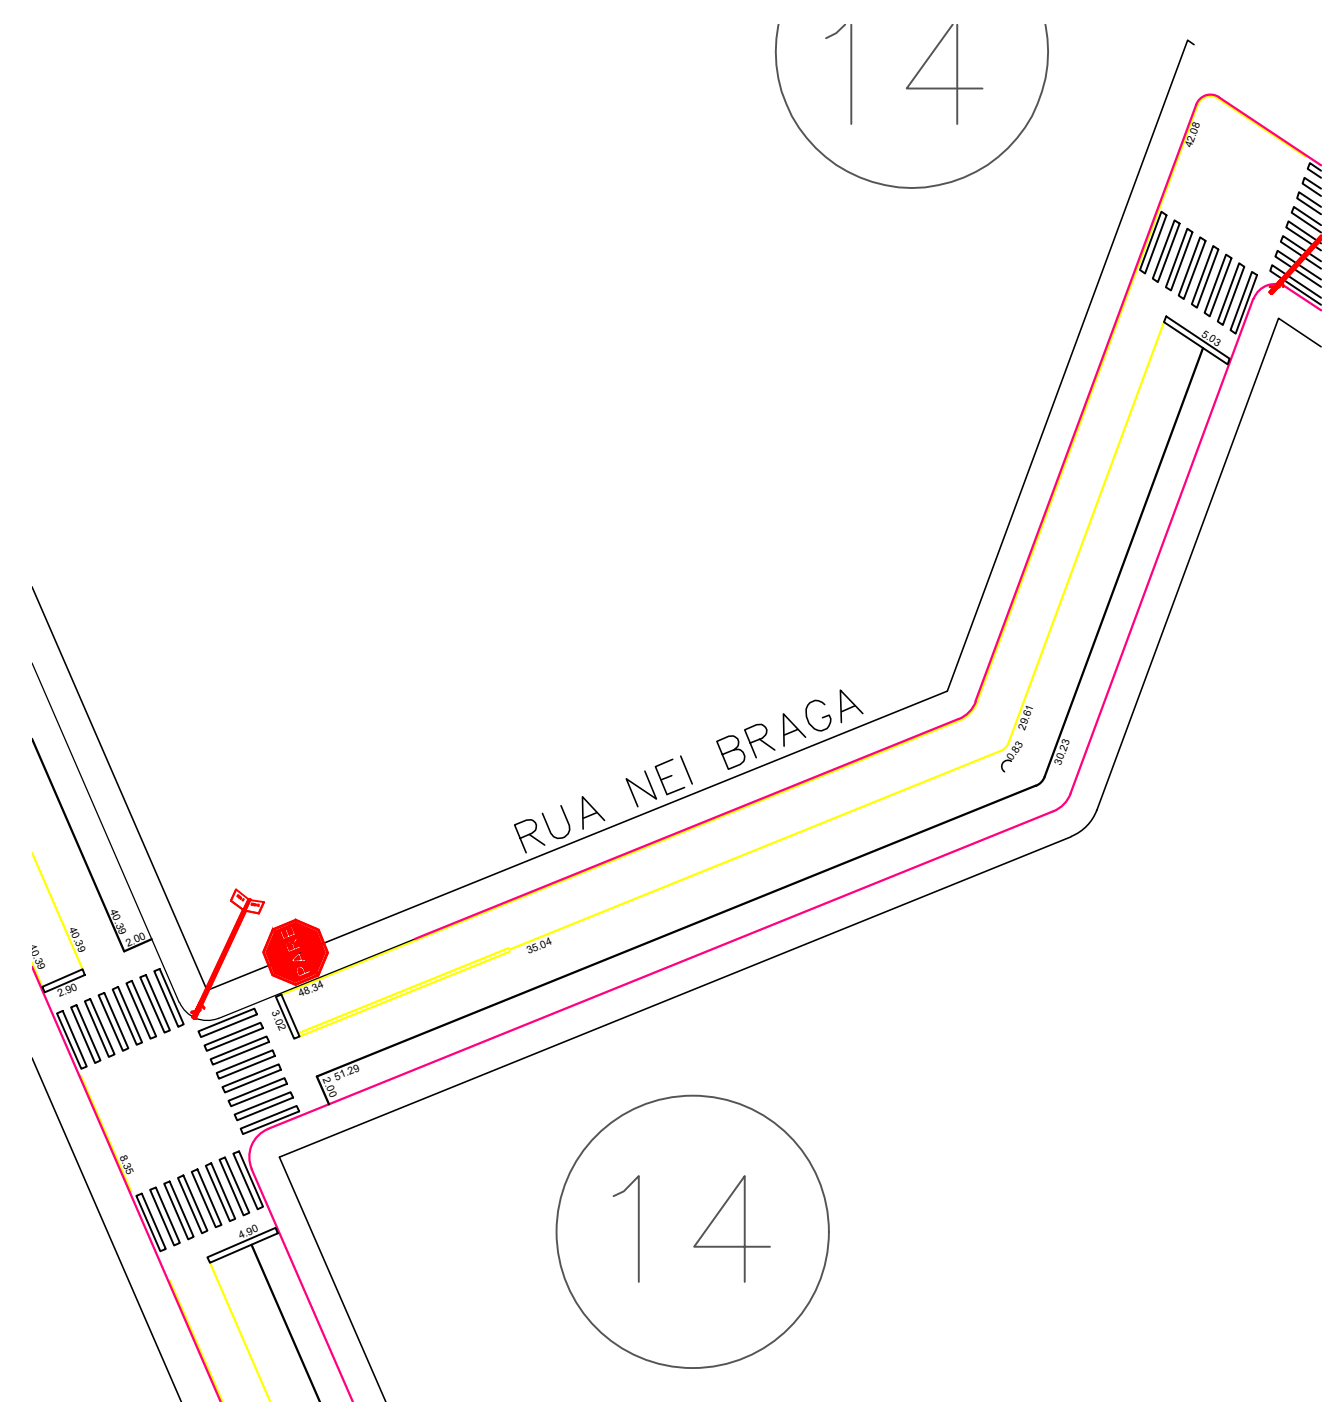


SINALIZAÇÃO
Escala: 1/500

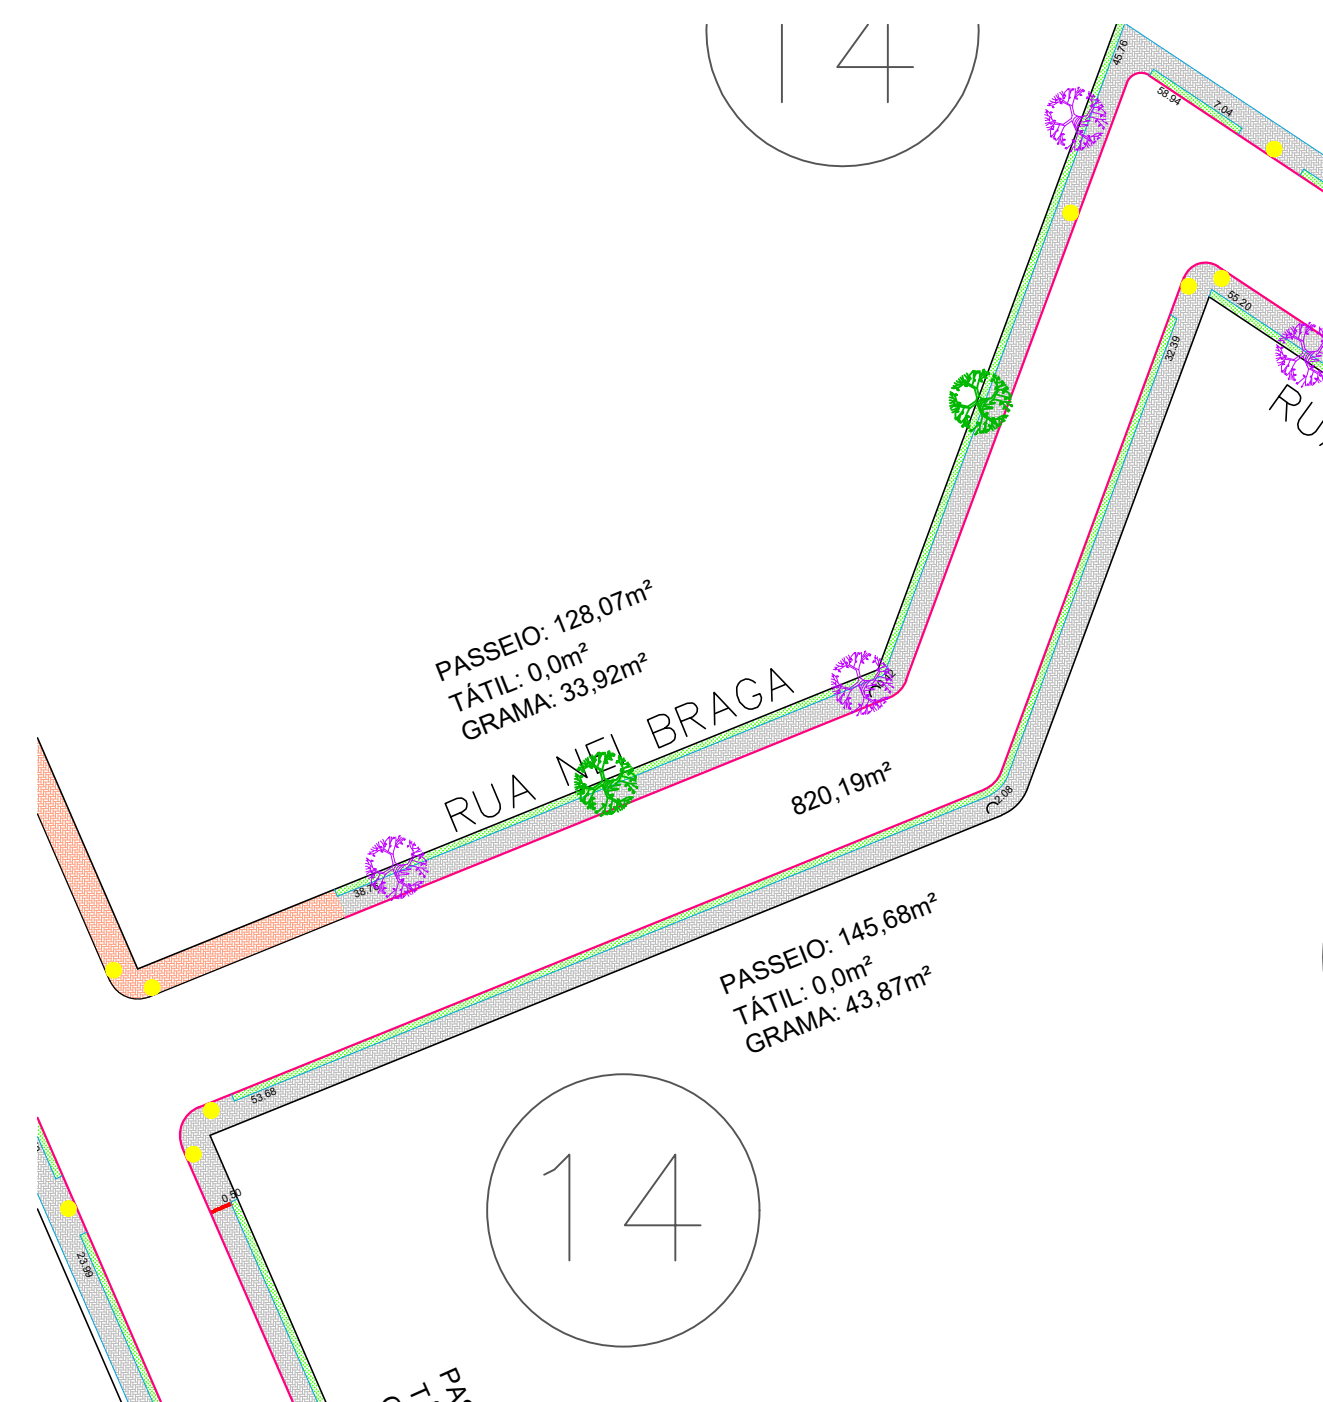


URBANIZAÇÃO
Escala: 1/500

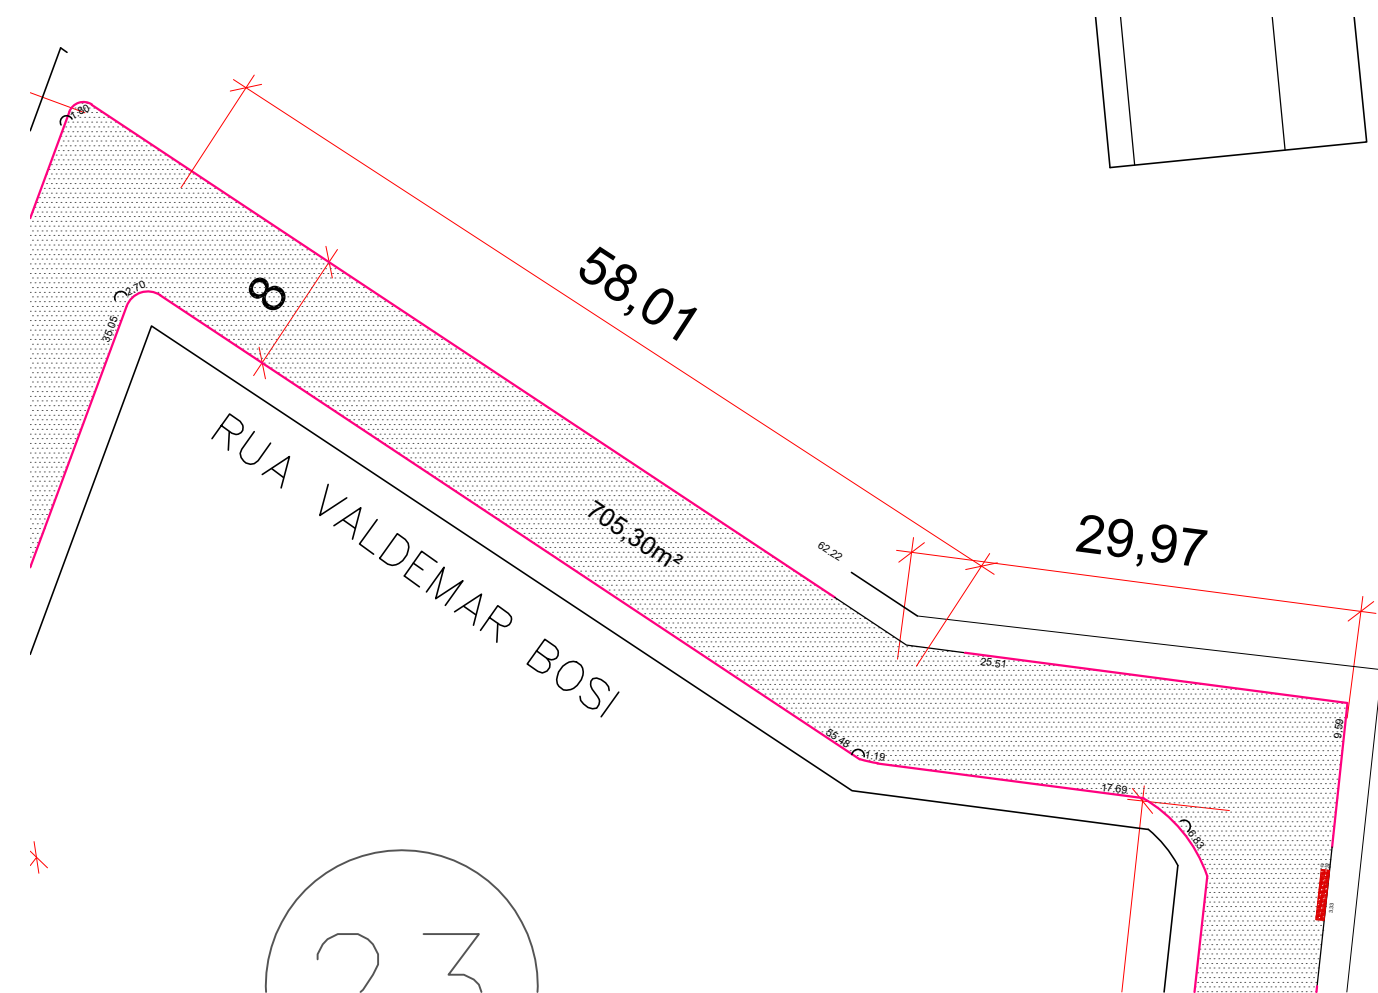


PAVIMENTAÇÃO E DEMOLIÇÕES
Escala: 1/500

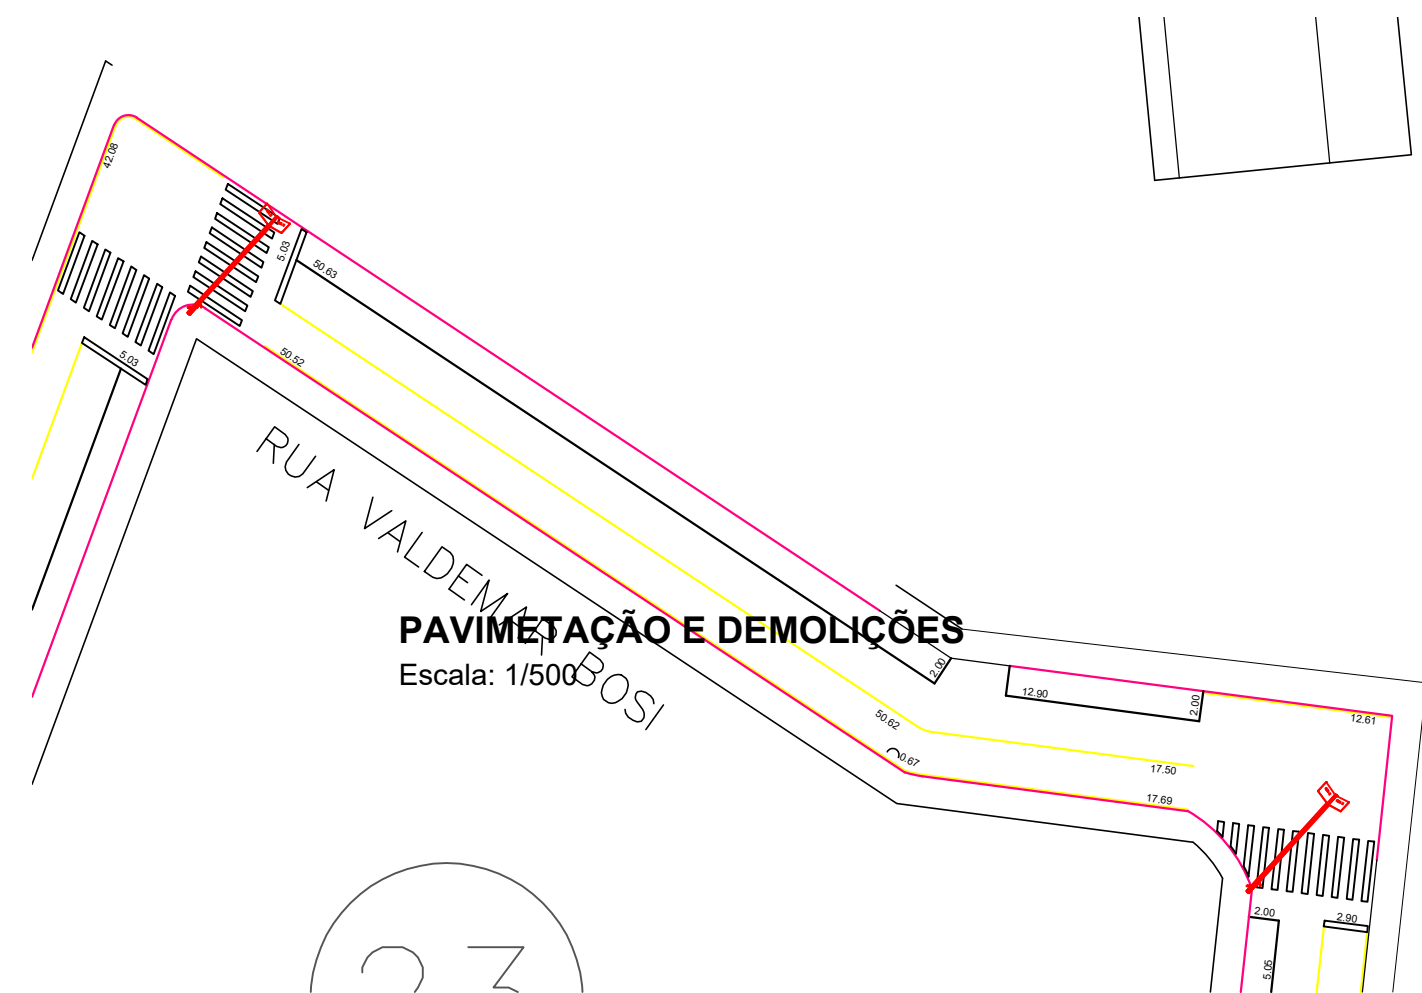


SINALIZAÇÃO
Escala: 1/500

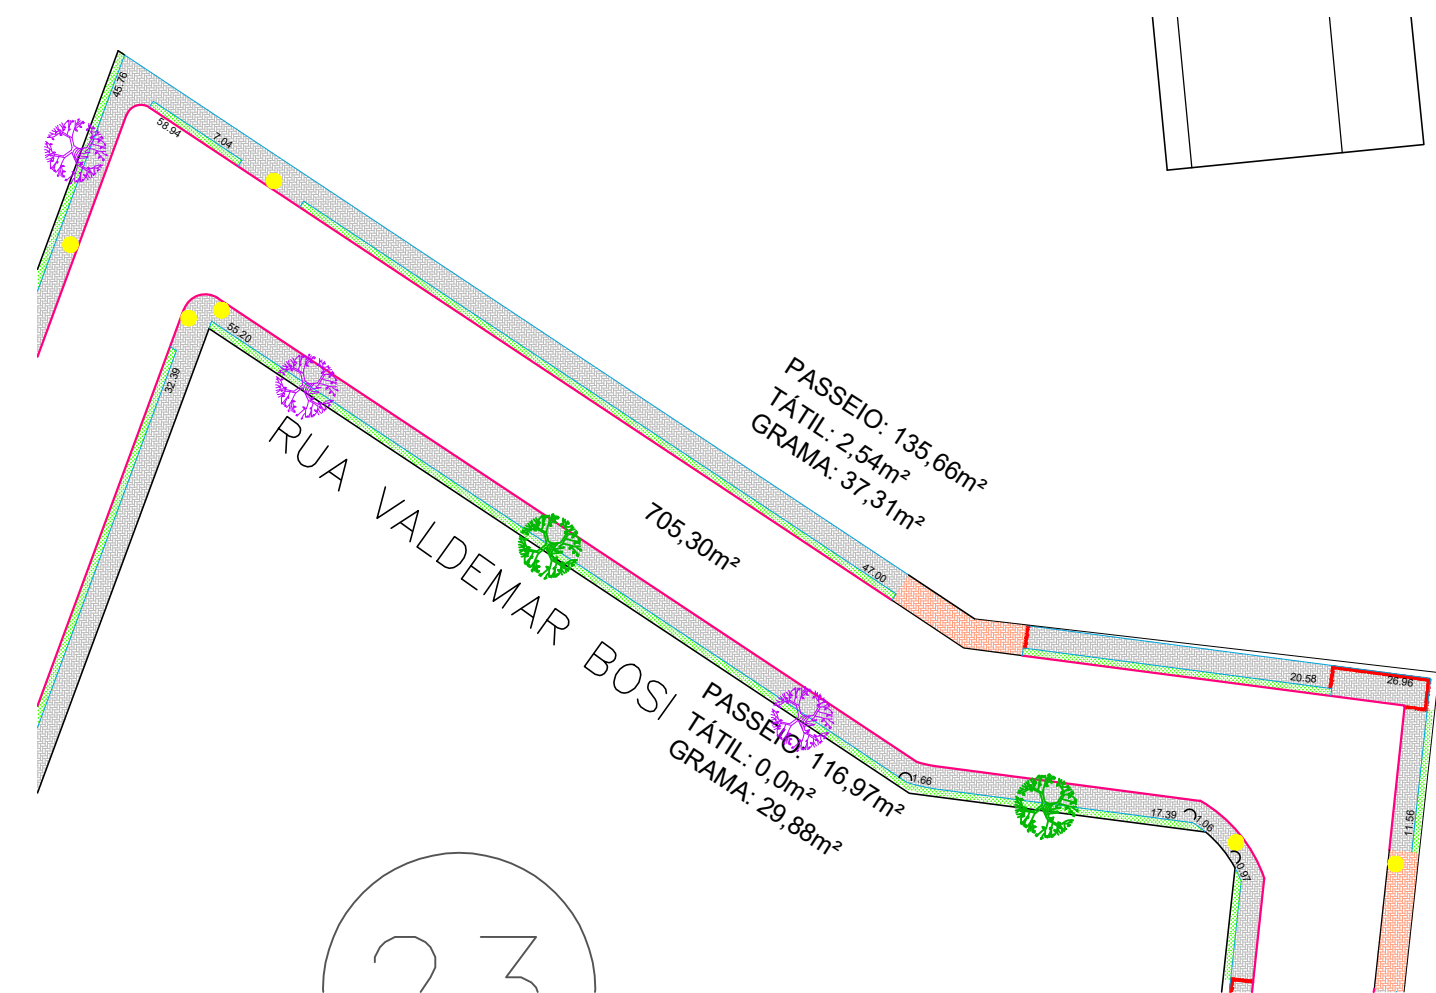


URBANIZAÇÃO
Escala: 1/500

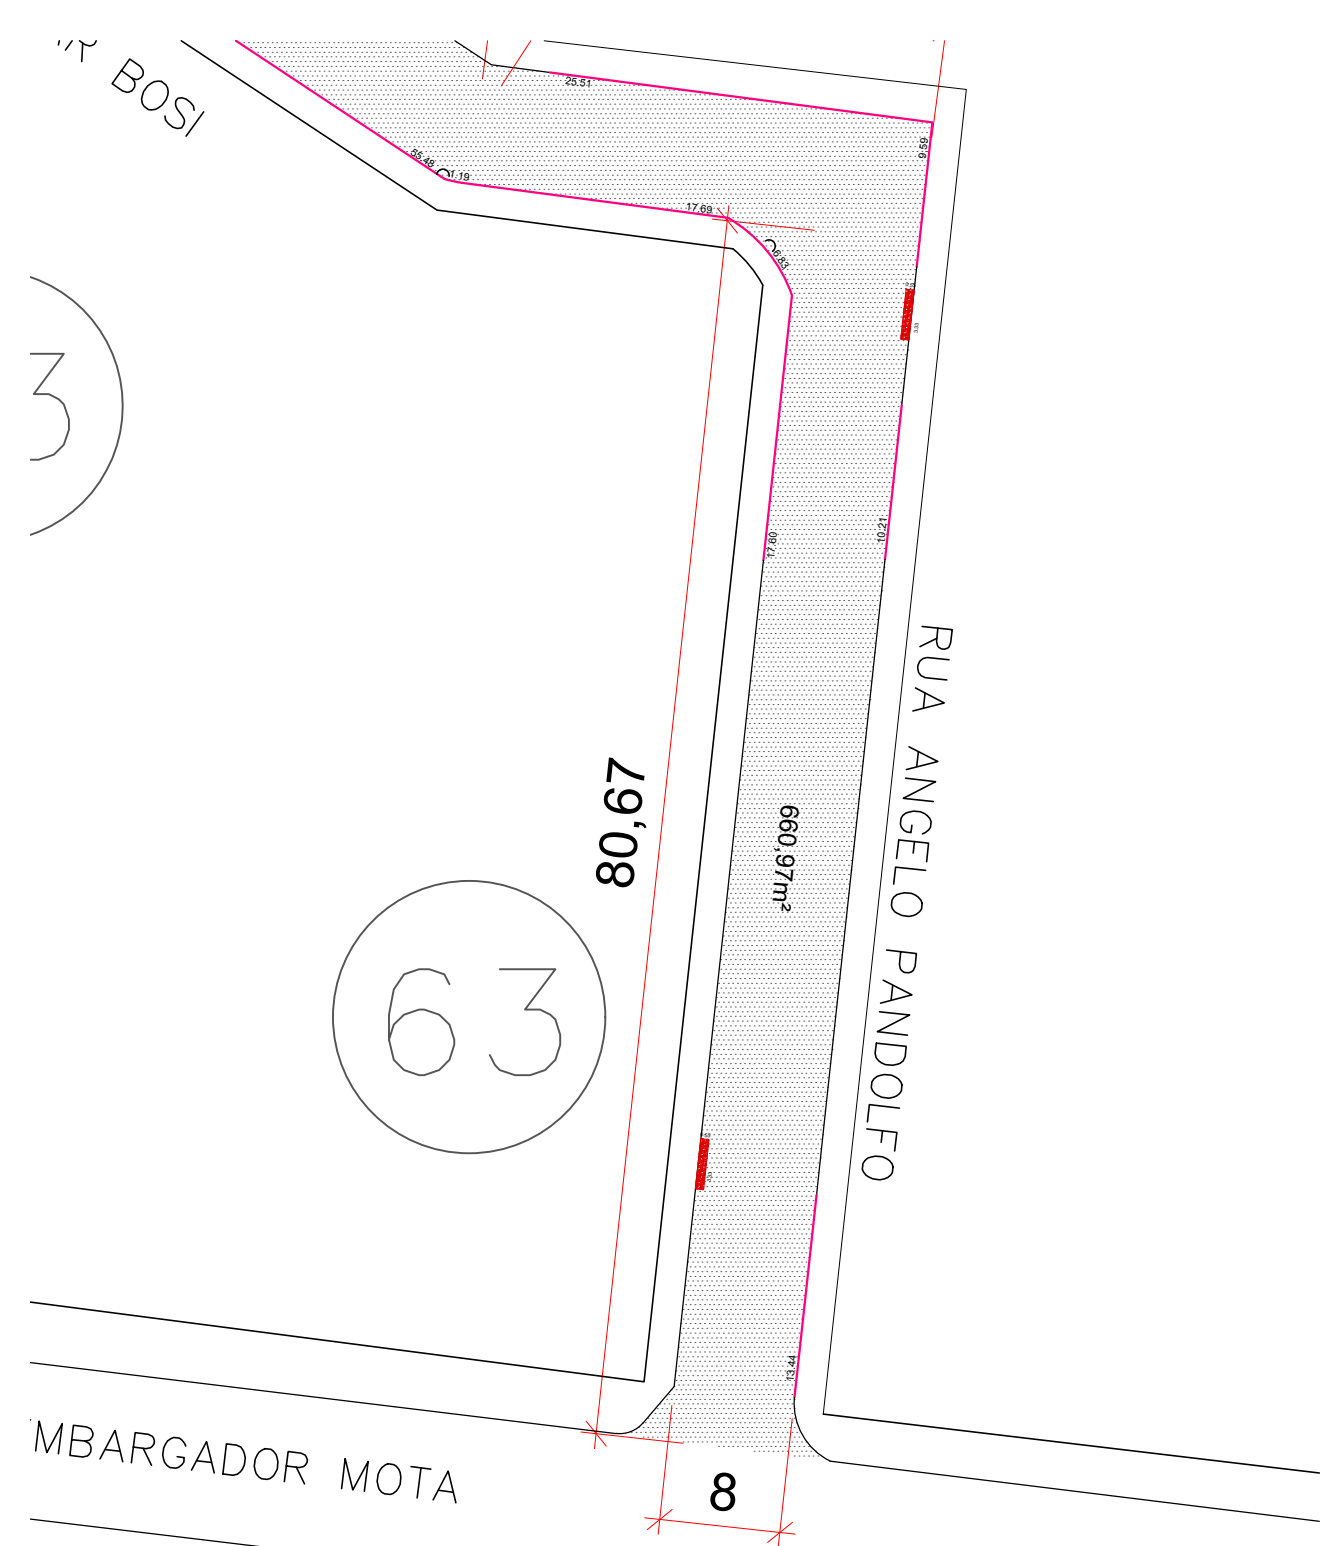

PAVIMENTAÇÃO E DEMOLIÇÕES
Escala: 1/500

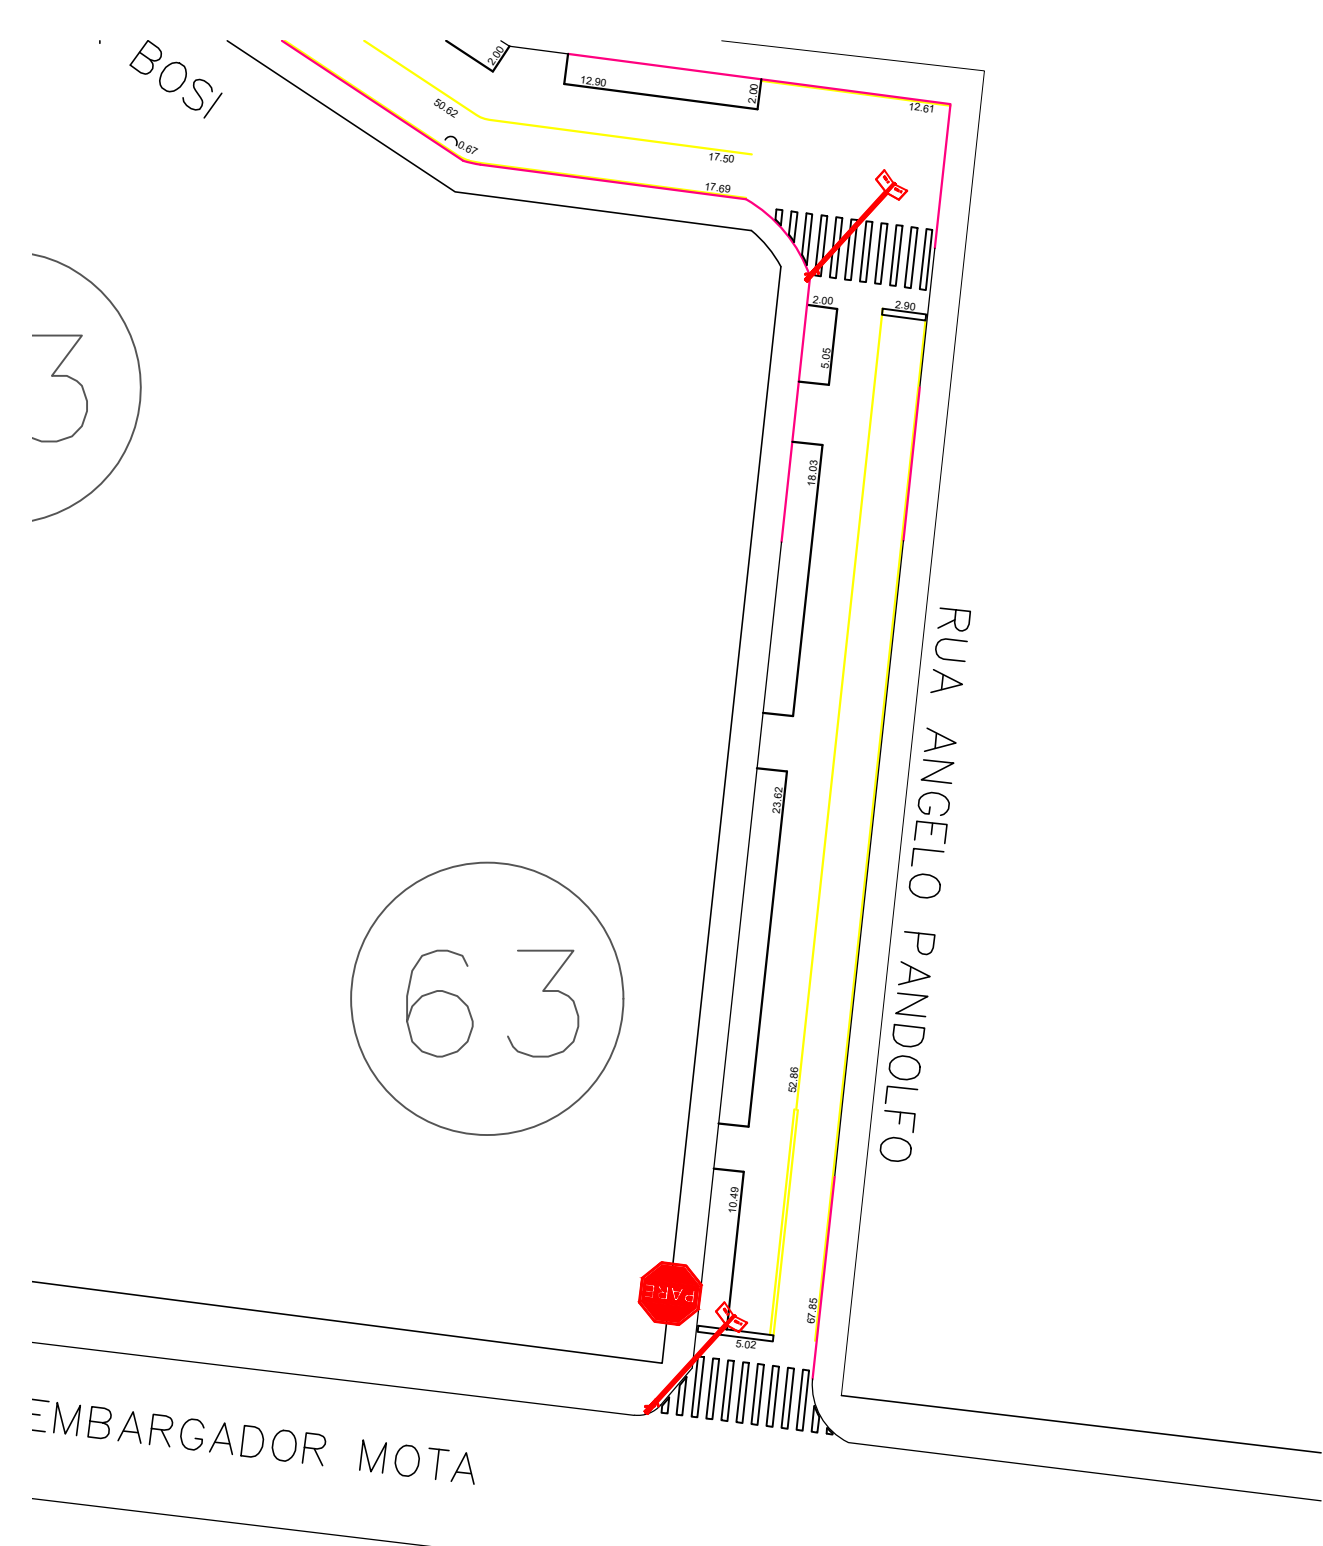

SINALIZAÇÃO
Escala: 1/500

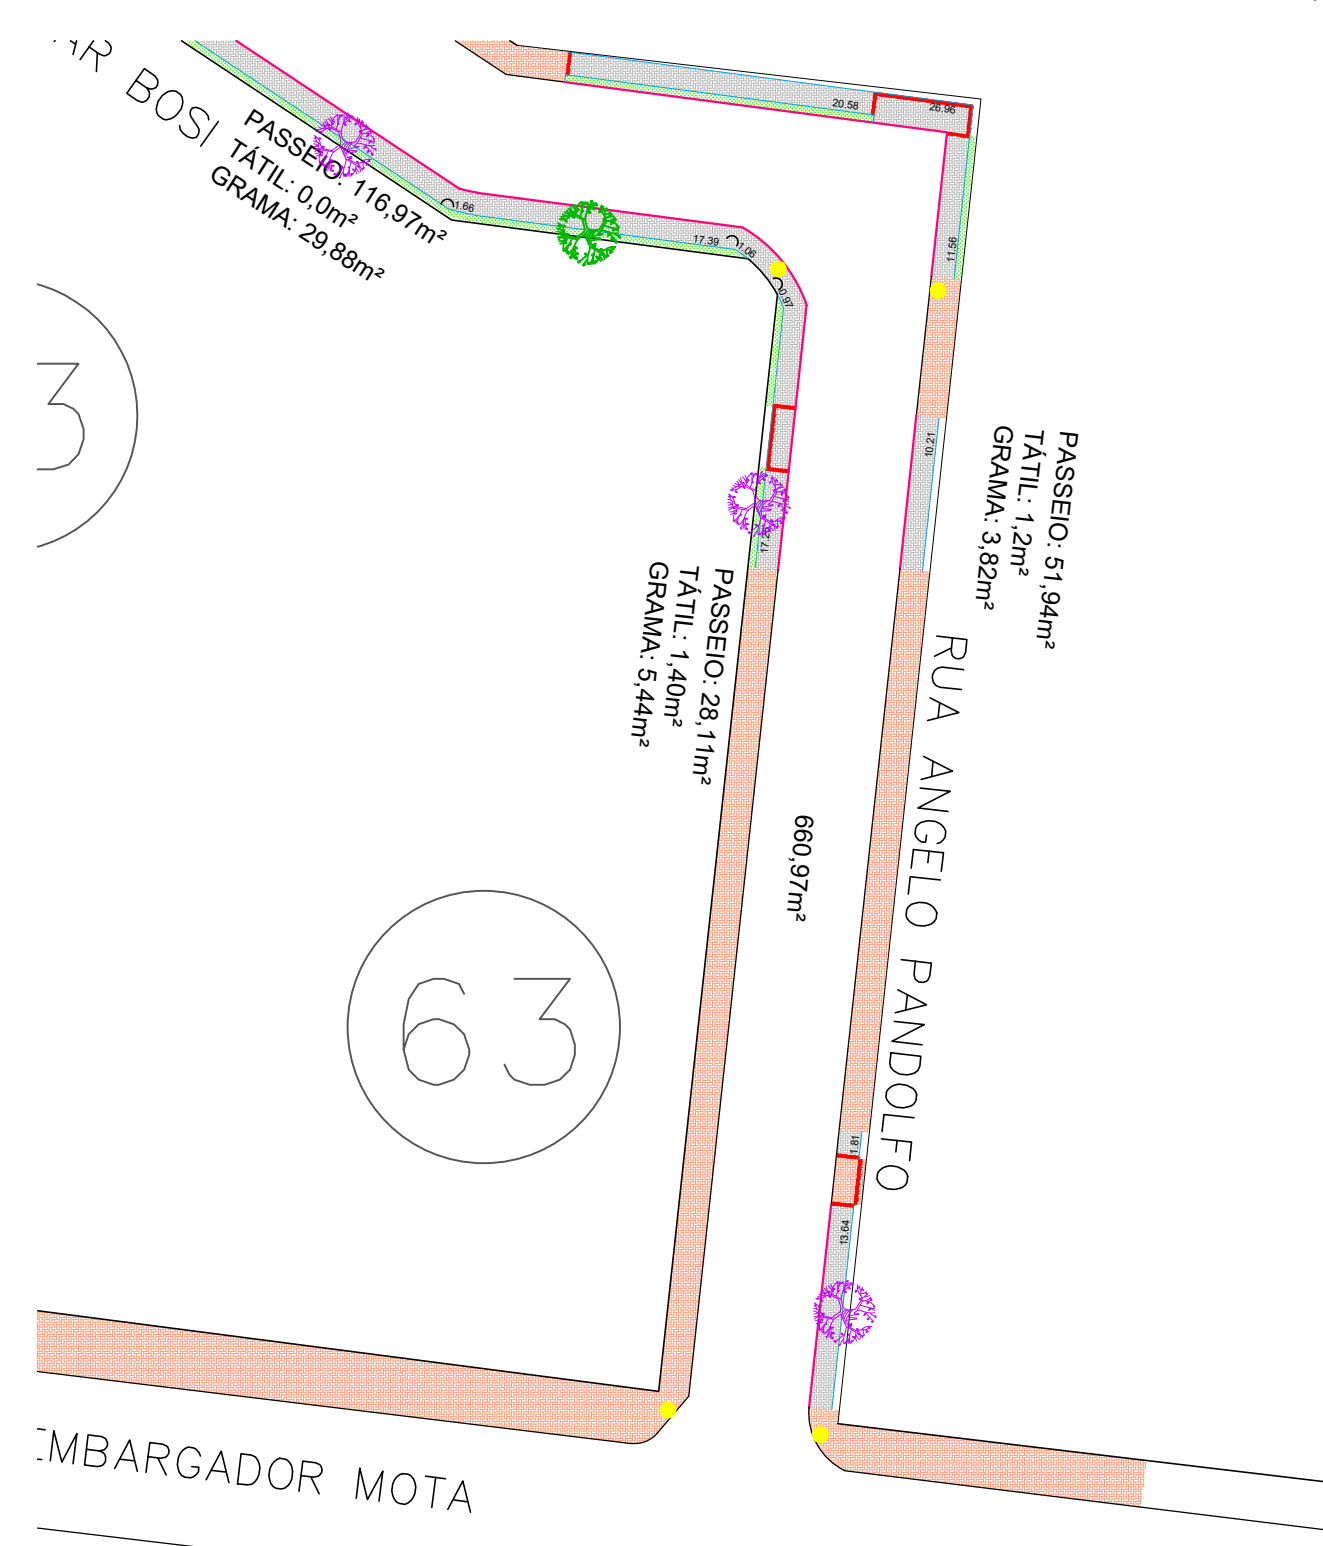

URBANIZAÇÃO
Escala: 1/500

- MEIO-FIO EXISTENTE
- MEIO-FIO (GUIA) A INSTALAR
- MEIO-FIO A ALINHAR
- FINCadinha DE CONCRETO 10x20cm
- PAVER COR NATURAL
- PAVER TÁTIL DIRECIONAL
- PLANTIO DE GRAMA ESMERALDA
- CAIÇADA PASSEIO EXISTENTE
- ÁRVORES A RETIRAR
- ÁRVORE A PLANTAR (CANELINHA)
- ÁRVORE A PLANTAR (CEREJEIRA DO JAPÃO)
- PLACAS A INSTALAR
- PLACAS A INSTALAR
- PLACAS DE IDENTIFICAÇÃO DE LOGRADOUROS PÚBLICOS A INSTALAR

APROVAÇÕES:
PREFEITURA MUNICIPAL
CORONEL VIVIDA
APROVADO
DATA DE APROVAÇÃO: VER ASSINATURA DIGITAL
ALVARÁ DE CONSTRUÇÃO Nº:



MUNICÍPIO DE CORONEL VIVIDA - PARANÁ
GESTÃO 2021 - 2024

Divisão de Estudos e Projetos
Praça Ângelo Mezzomo, s/nº
Coronel Vivida - Paraná
(46)3232-6300

Empreendimento:

**RECAPEAMENTO ASFÁLTICO EM VIAS PÚBLICAS
URBANAS DE CORONEL VIVIDA/PR.**

Prefeito Municipal
ANDERSON MANIQUE BARRETO
RESPONSÁVEL TÉCNICO
JEAN FELIPE MIECOANSKI
ENGENHEIRO CIVIL - CREA 148.161/D/PR

Conteúdo da prancha:
- PAVIMENTAÇÃO
- SINALIZAÇÃO
- URBANIZAÇÃO
Área de Intervenção:
69.789,12m²
ART DE PROJETO:
1720216533787
Desenho:
Douglas Strapazon

Data:
22.12.2021
Escala:
Indicada
Prancha:
**10
DE 22**