



PAVIMENTAÇÃO E DEMOLIÇÕES  
Escala: 1/500

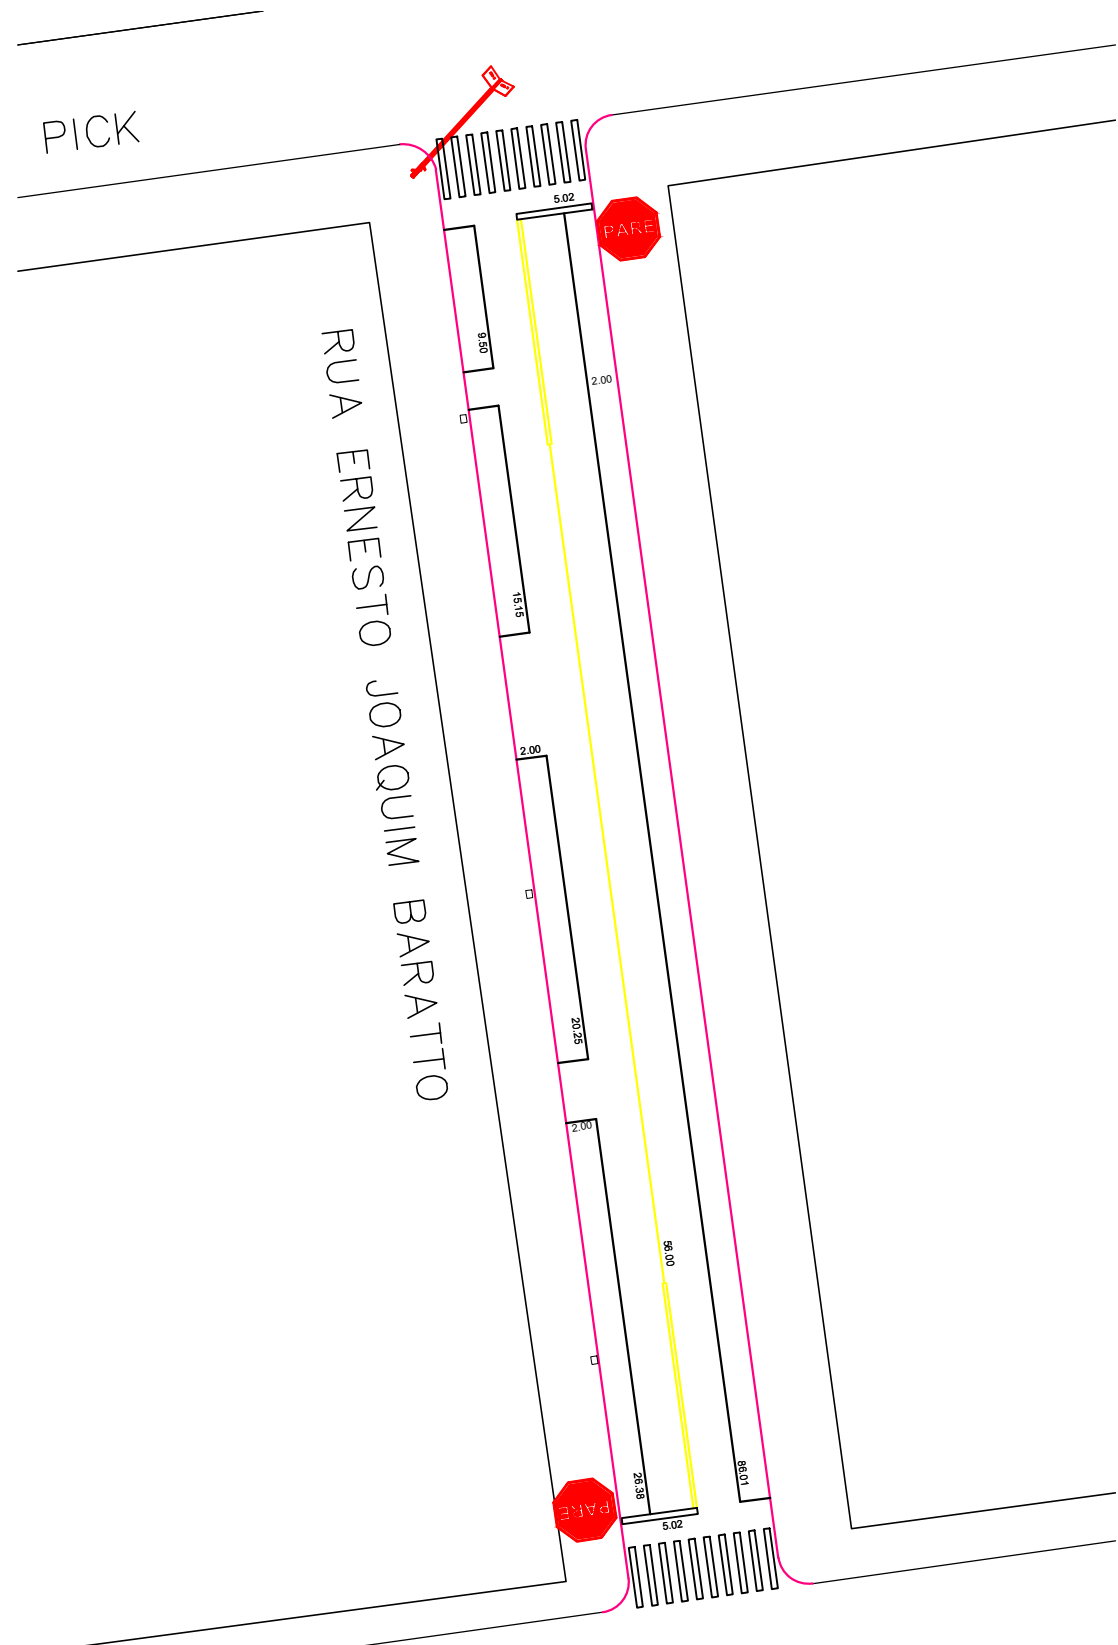

SINALIZAÇÃO  
Escala: 1/500

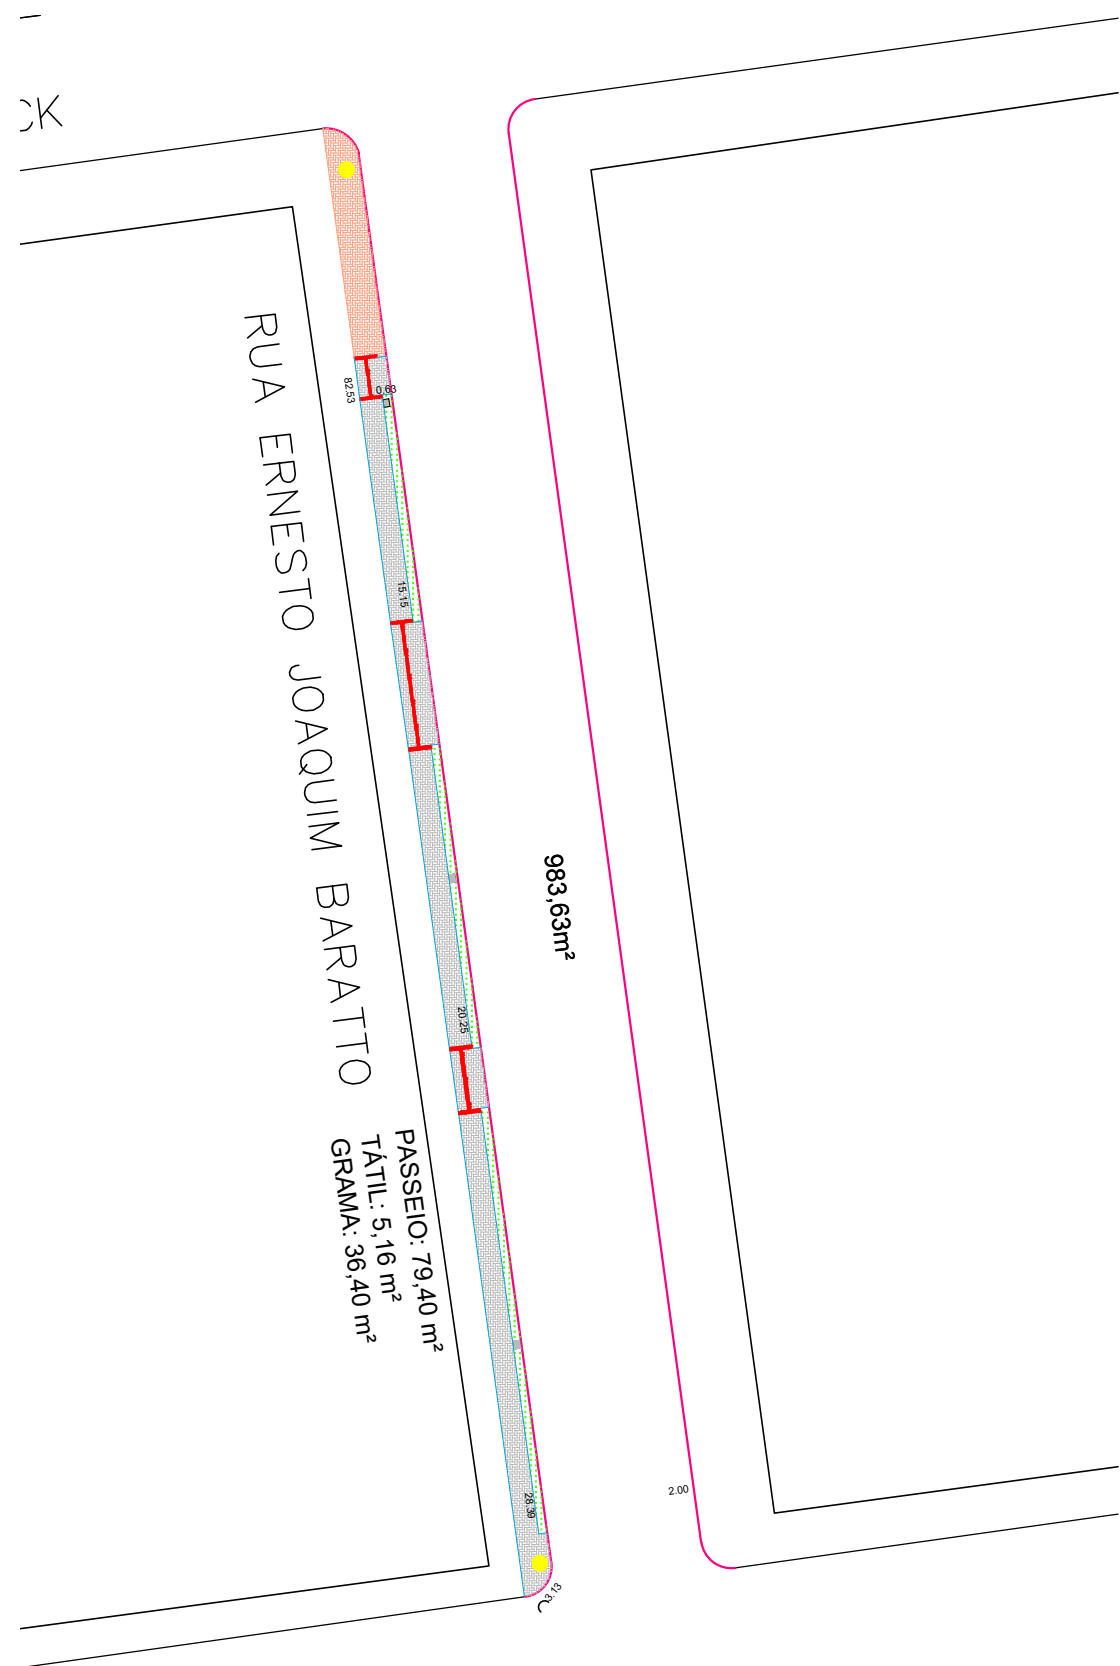

PAVIMENTAÇÃO E DEMOLIÇÕES  
Escala: 1/500

- MEIO-FIO EXISTENTE
- MEIO-FIO (OUVA) A INSTALAR
- MEIO-FIO A ALINHAR
- FINCADINHA DE CONCRETO 10x20cm
- PAVER COR NATURAL
- PAVER TÁTIL DIRECIONAL
- PLANTIO DE GRAMA ESMERALDA
- CALÇADA PASSEIO EXISTENTE
- ÁRVORES A RETIRAR
- ÁRVORE A PLANTAR (CANELINHA)
- ÁRVORE A PLANTAR (CEREJEIRA DO JAPÃO)
- PLACAS A INSTALAR
- PLACAS A INSTALAR
- PLACAS DE IDENTIFICAÇÃO DE LOGRADOUROS PÚBLICOS A INSTALAR

**APROVAÇÕES:**

**PREFEITURA MUNICIPAL**  
**CORONEL VÍVIDA**  
**APROVADO**

DATA DE APROVAÇÃO: VER ASSINATURA DIGITAL  
ALVARÁ DE CONSTRUÇÃO Nº:

**MUNICÍPIO DE CORONEL VÍVDA - PARANÁ**  
**GESTÃO 2021 - 2024**

Divisão de Estudos e Projetos  
Praça Ângelo Mezzomo, s/nº  
Coronel Vívda - Paraná  
(46)3232-9300

Empreendimento:

**RECAPEAMENTO ASFÁLTICO EM VIAS PÚBLICAS URBANAS DE CORONEL VÍVDA/PR.**

Prefeito Municipal	Conteúdo da prancha: - PAVIMENTAÇÃO - SINALIZAÇÃO - URBANIZAÇÃO	Data: 22.12.2021
ANDERSON MANIQUE BARRETO PREFEITO		Escala: Indicada
Responsável Técnico	Área de Intervenção: 69.789,12m²	Prancha: <b>13</b> <b>DE 22</b>
JEAN FELIPE MIECOANSKI ENGENHEIRO CIVIL - CREA 148.981/D/PR	ART DE PROJETO: 1720216533787	
	Desenho: Douglas Strapazon	