


LOCALIZAÇÃO DO MUNICÍPIO / ESTADO DO PARANÁ

ESCALA: S.E

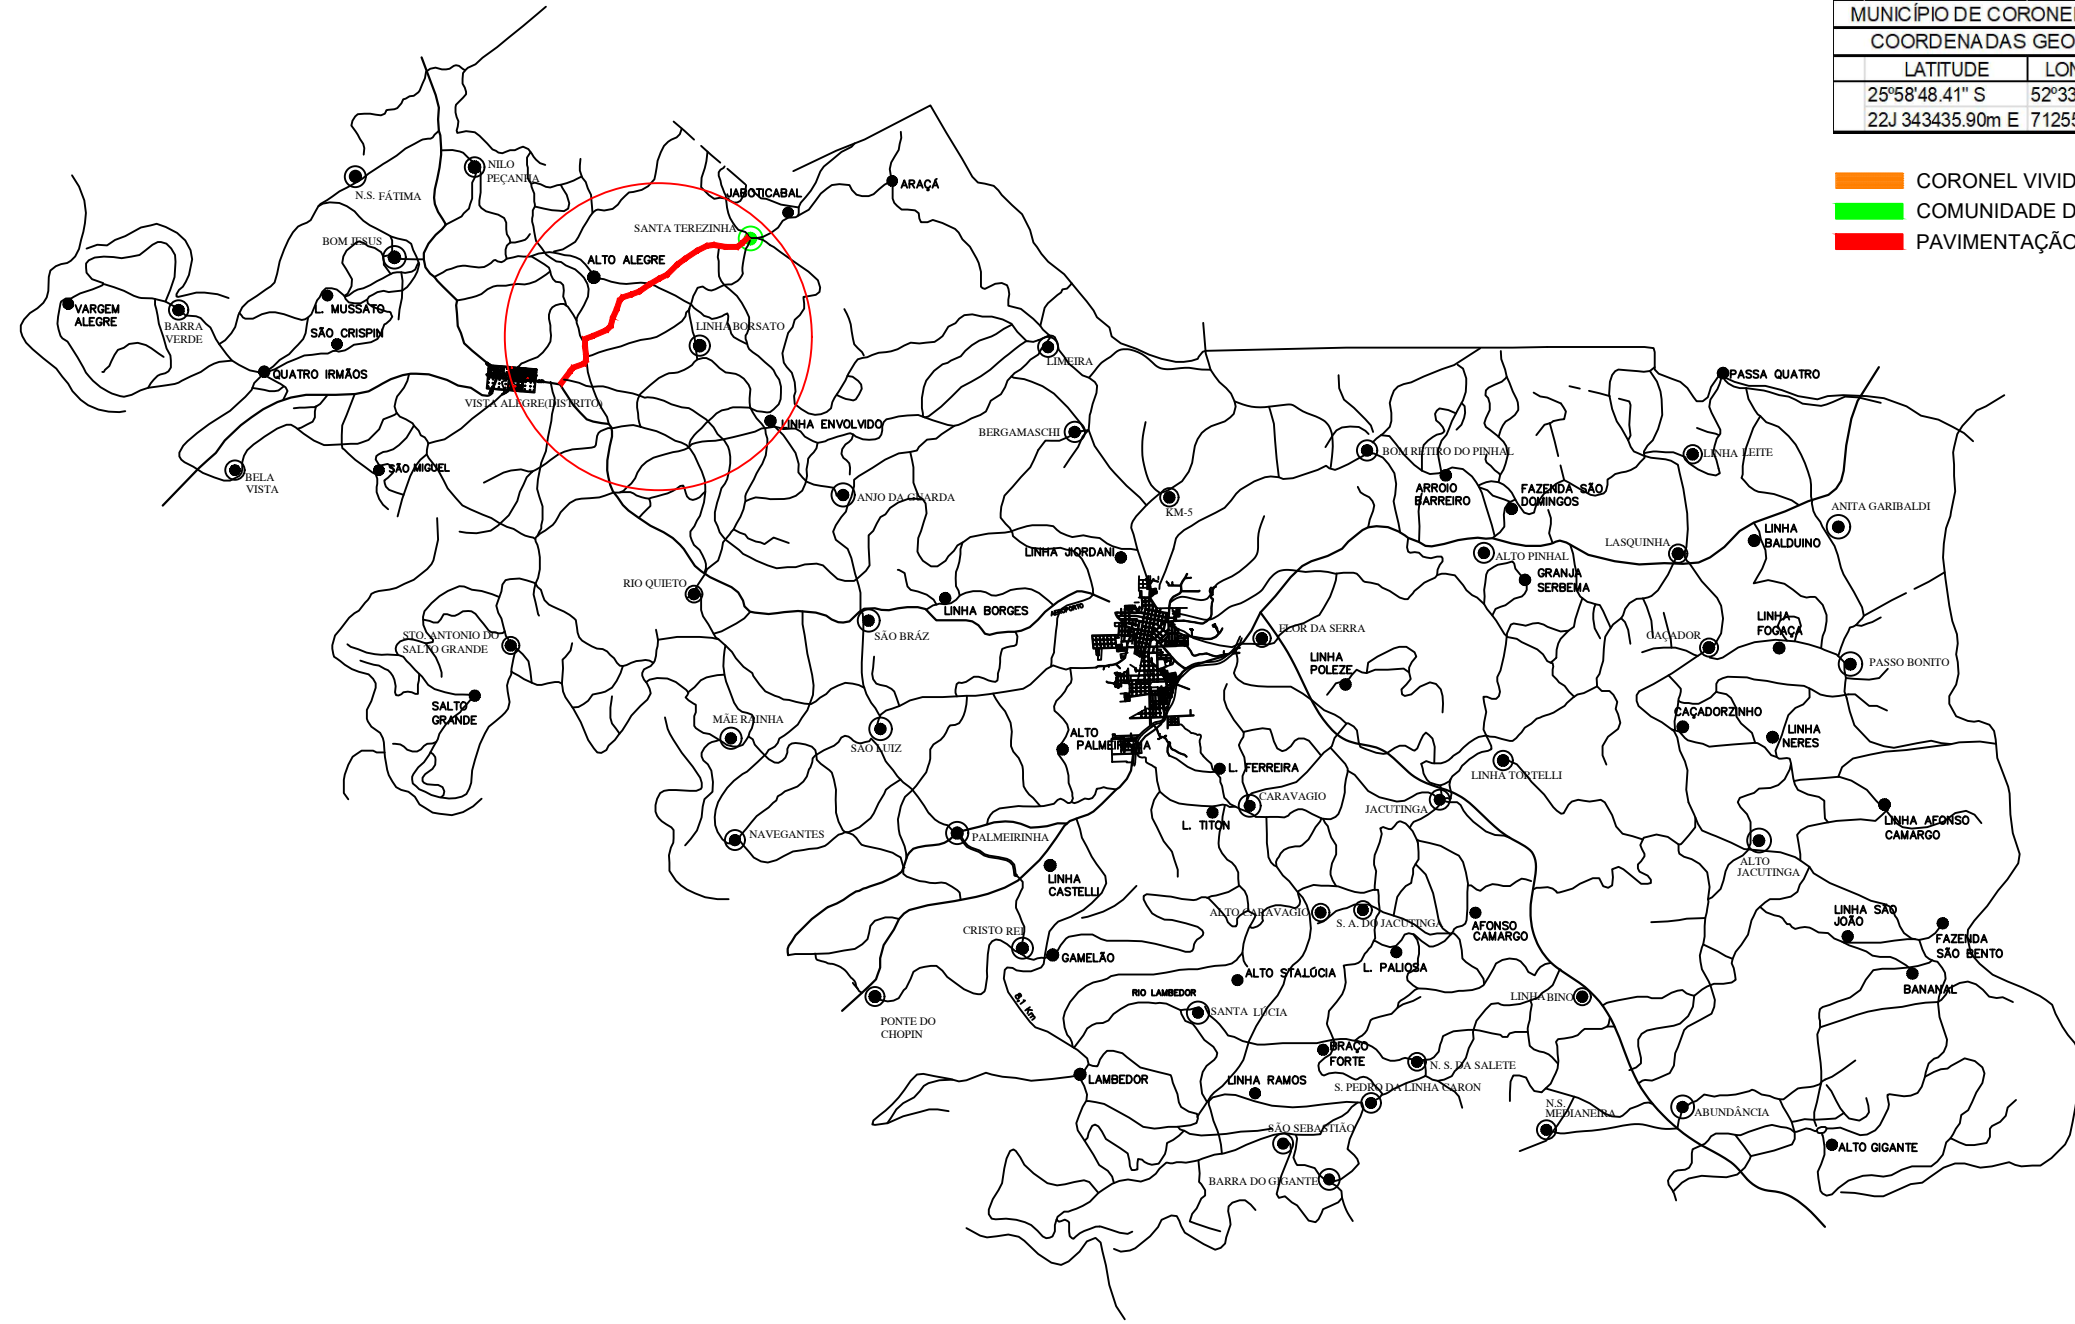

LOCALIZAÇÃO DO DISTRITO DE VISTA ALEGRE / CORONEL VÍVDA

ESCALA: S.E

MUNICÍPIO DE CORONEL VÍVDA - PR	
COORDENADAS GEOGRÁFICAS	
LATITUDE	LONGITUDE
25°58'48.41" S	52°33'50.52" W
229 343455.80m E	7125892.12m S UTM


- CORONEL VÍVDA - PARANÁ
- COMUNIDADE DE SANTA TEREZINHA
- PAVIMENTAÇÃO ASFÁLTICA A CONSTRUIR C.B.U.Q



PLANTA DE SITUAÇÃO – ÁREA DE INTERVENÇÃO

ESCALA: S.E

- PAVIMENTAÇÃO ASFÁLTICA EXISTENTE
- ÁREA DE INTERVENÇÃO - PAVIMENTAÇÃO POLIEDRICA EXISTENTE
- ESTRADAS DE LIGAÇÃO CASCALHO
- ESTRADAS DE LIGAÇÃO PAV. POLIEDRICA
- RIOS

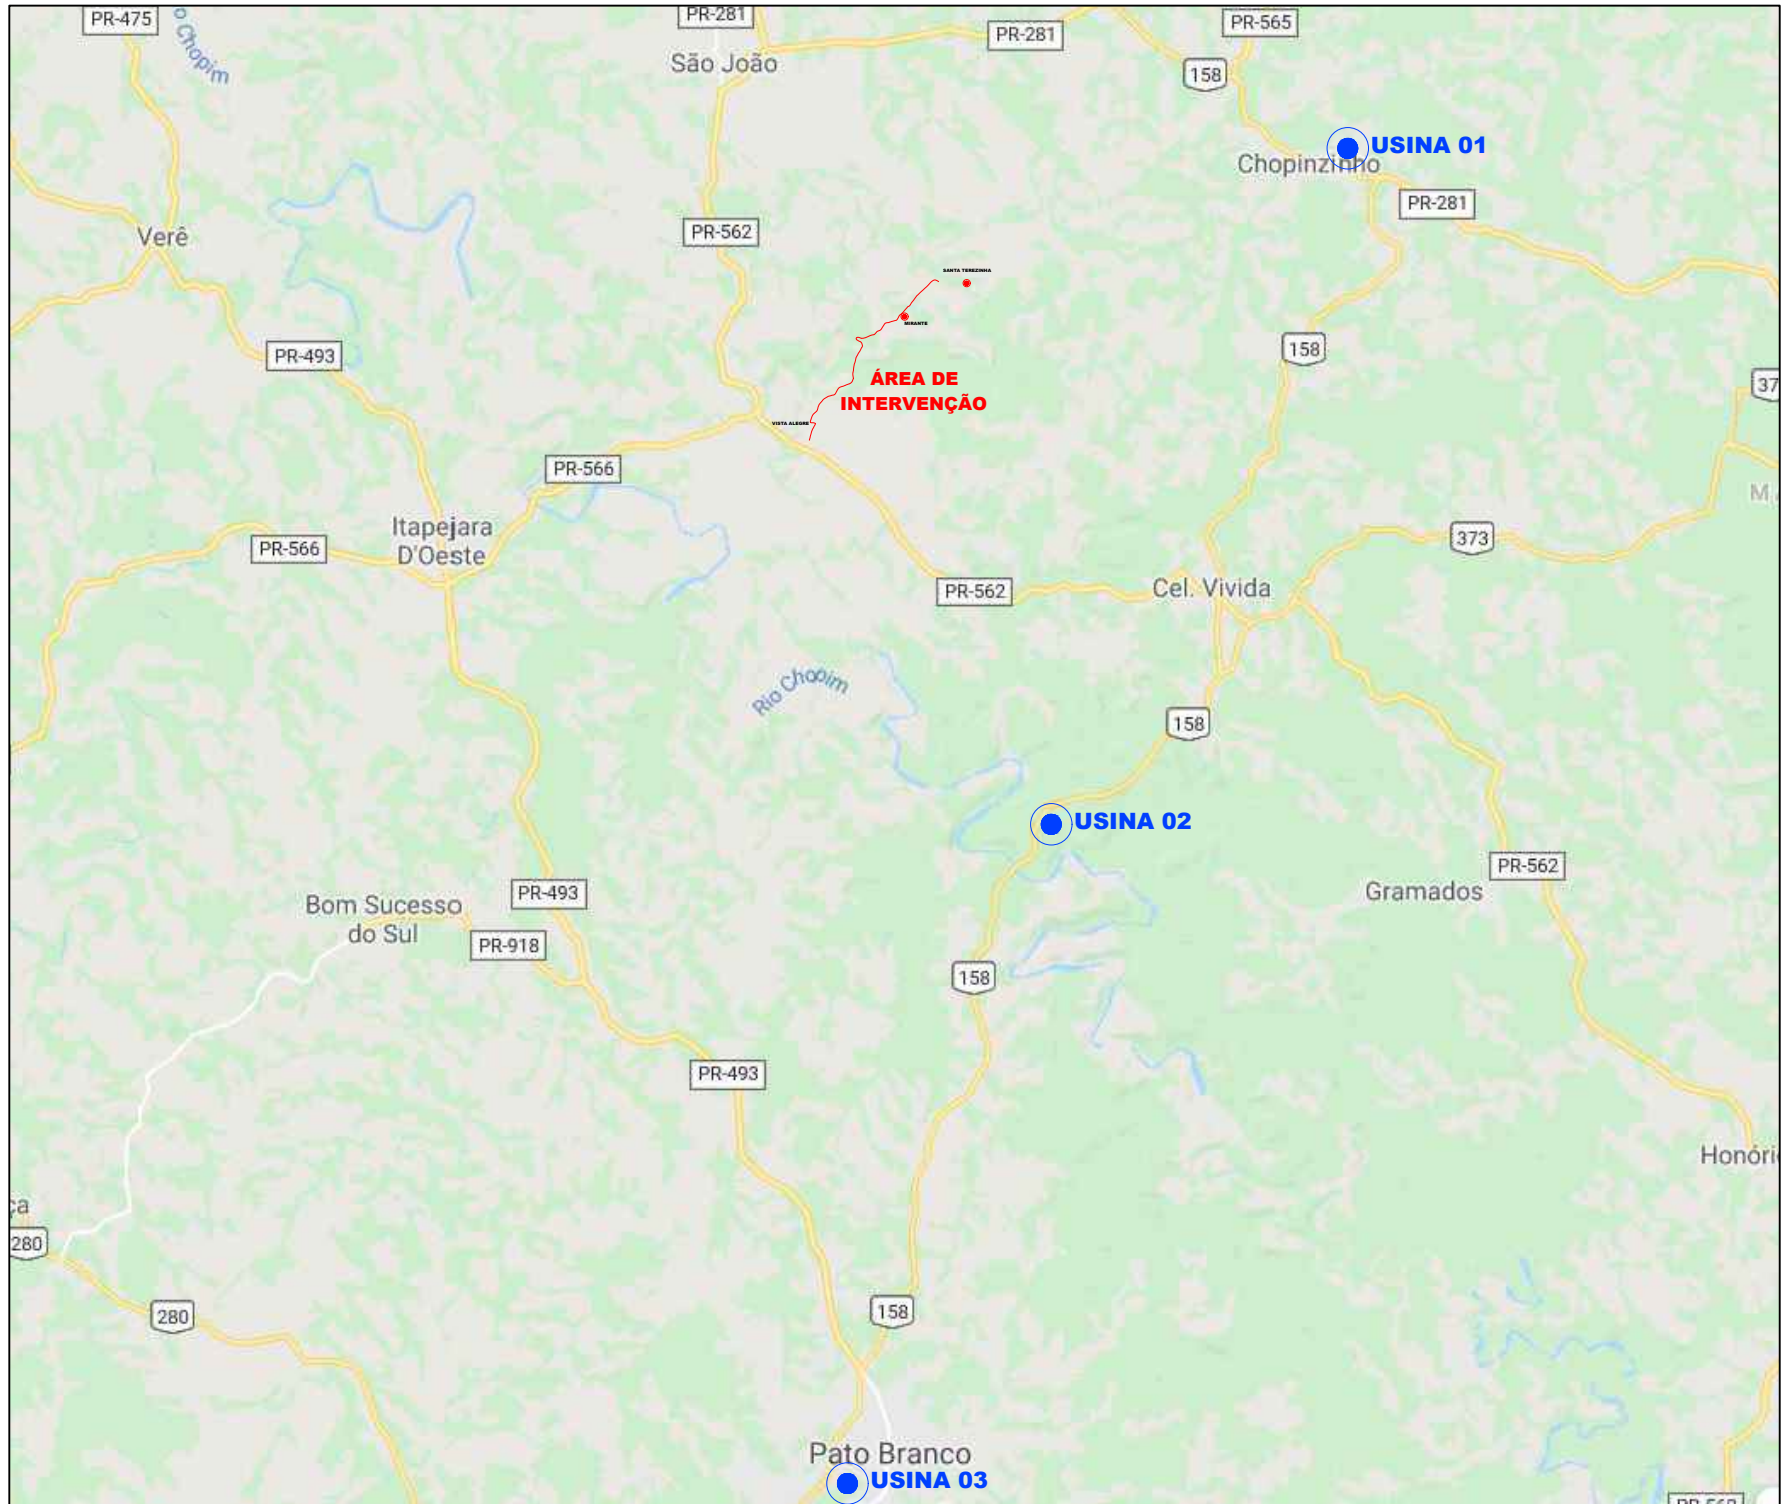

DISTÂNCIA MÉDIA DE TRANSPORTE  
USINA 01 = 43 km    USINA 02 = 35 km    USINA 03 = 45 km

CROQUI DMT  
ESCALA: S.E

APROVAÇÕES:



MUNICÍPIO DE CORONEL VÍVDA - PARANÁ  
GESTÃO 2025 - 2028

Divisão de Estudos e Projetos  
Praça Ângelo Mezzomo, s/nº  
Coronel Vívda - Paraná  
(46)3232-8300

Empreendimento:  
RECUPERAÇÃO COM RECAPEAMENTO ASFÁLTICO C.B.U.Q  
EM RODOVIA MUNICIPAL DE PEDRA IRREGULAR

ESTRADA VICINAL ARANCIBIO DE MORAES BRUM

Prefeito Municipal	Conteúdo da prancha: LOCALIZAÇÃO	Data: 11/07/2025
ANDERSON MANIQUE BARRETO PREFEITO	Área de Intervenção: 43.904,00 m²	Escala: Indicada
Responsável Técnico	ART DE PROJETO: 1720254045816	Prancha: 01 DE 06
DOUGLAS CRISTIAN STRAPAZZON ENGENHEIRO CIVIL - CREA PR-209.763/D	Desenho: Douglas Strapazzon	