




LOCALIZAÇÃO DO MUNICÍPIO
Escala: S/E

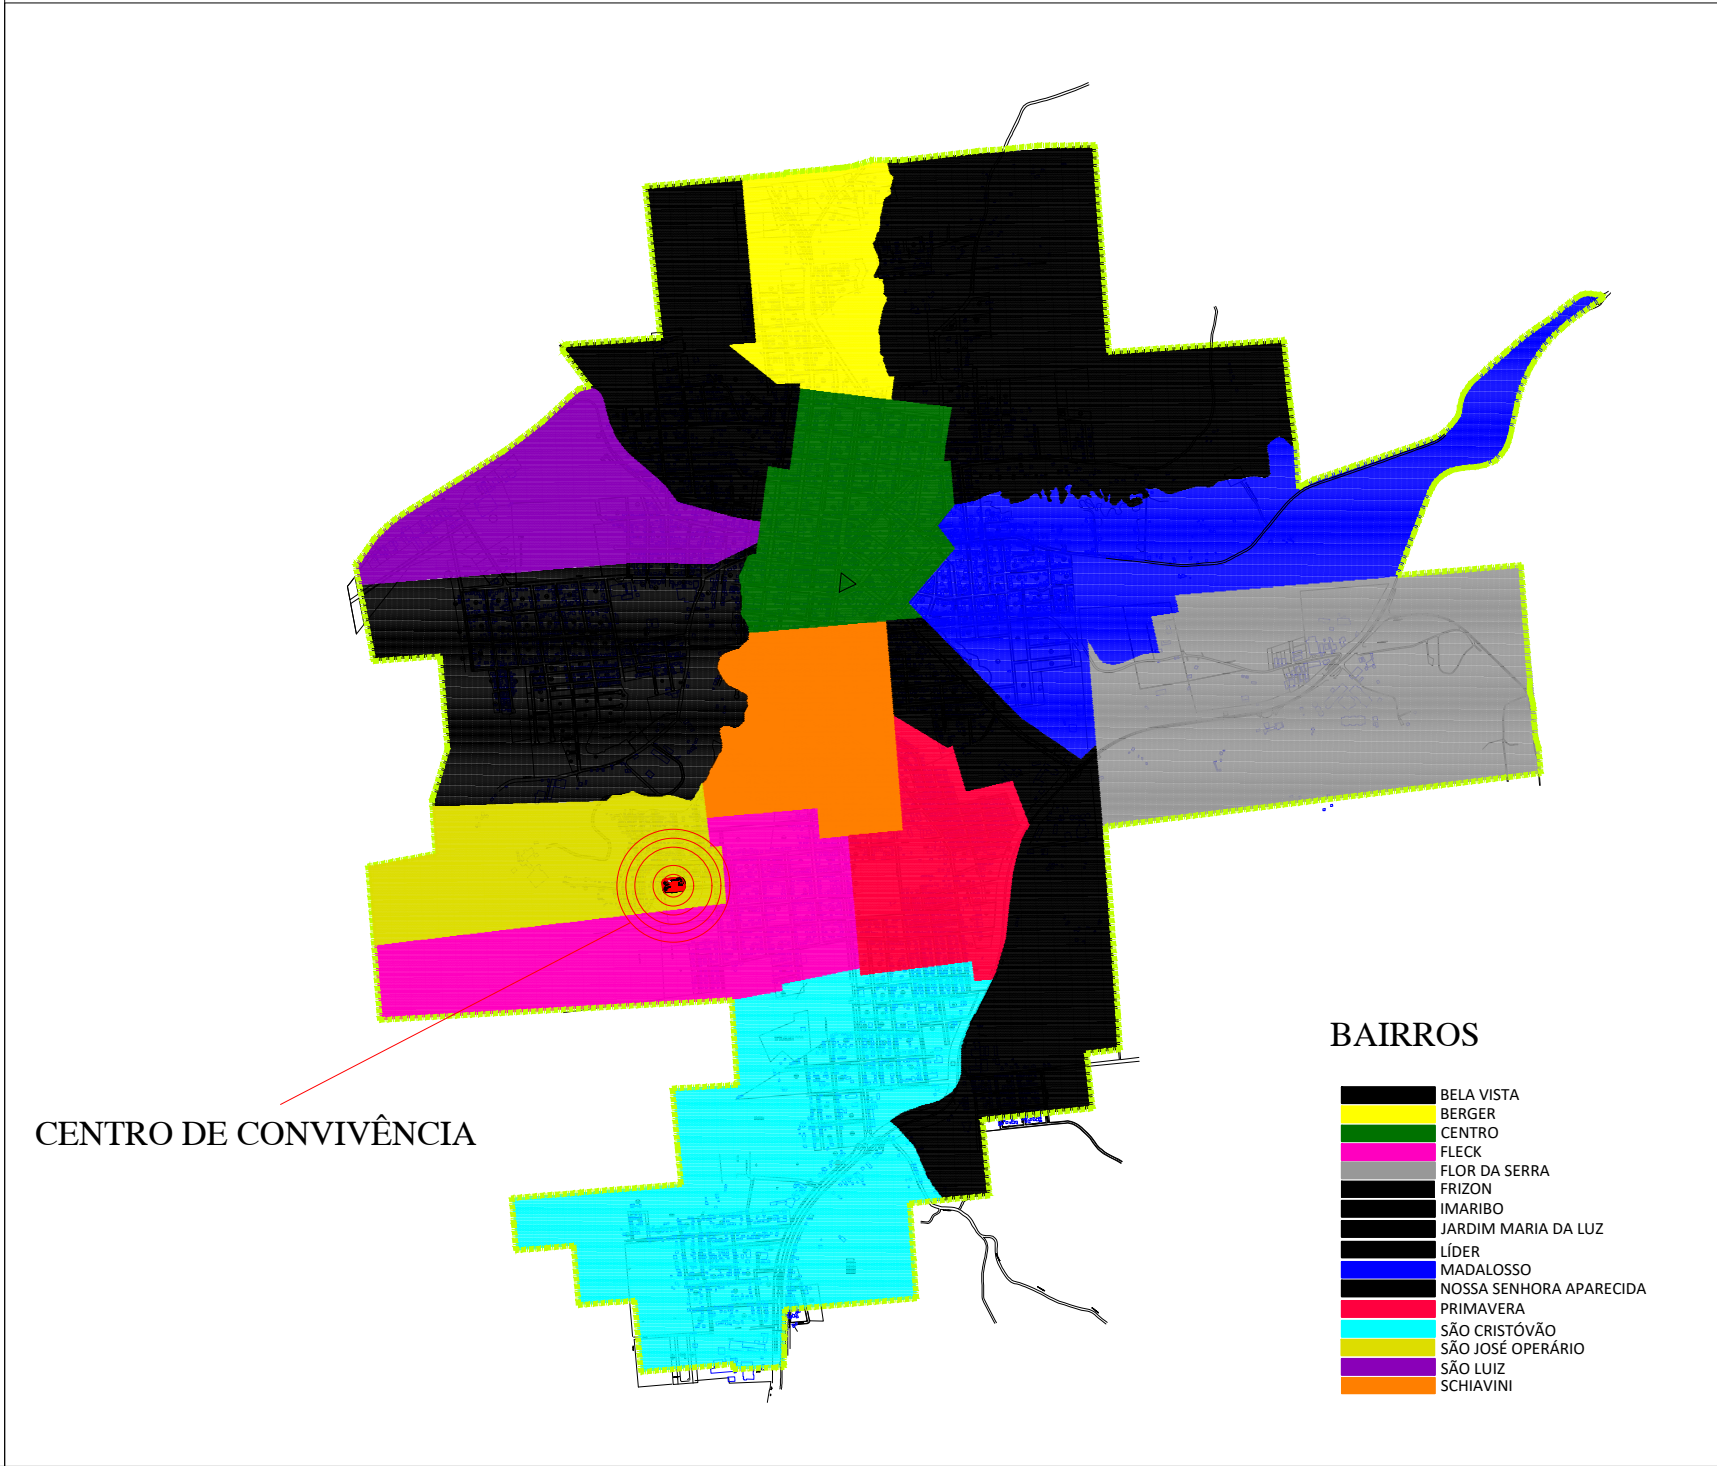

LOCALIZAÇÃO DA INTERVENÇÃO
Escala: S/E

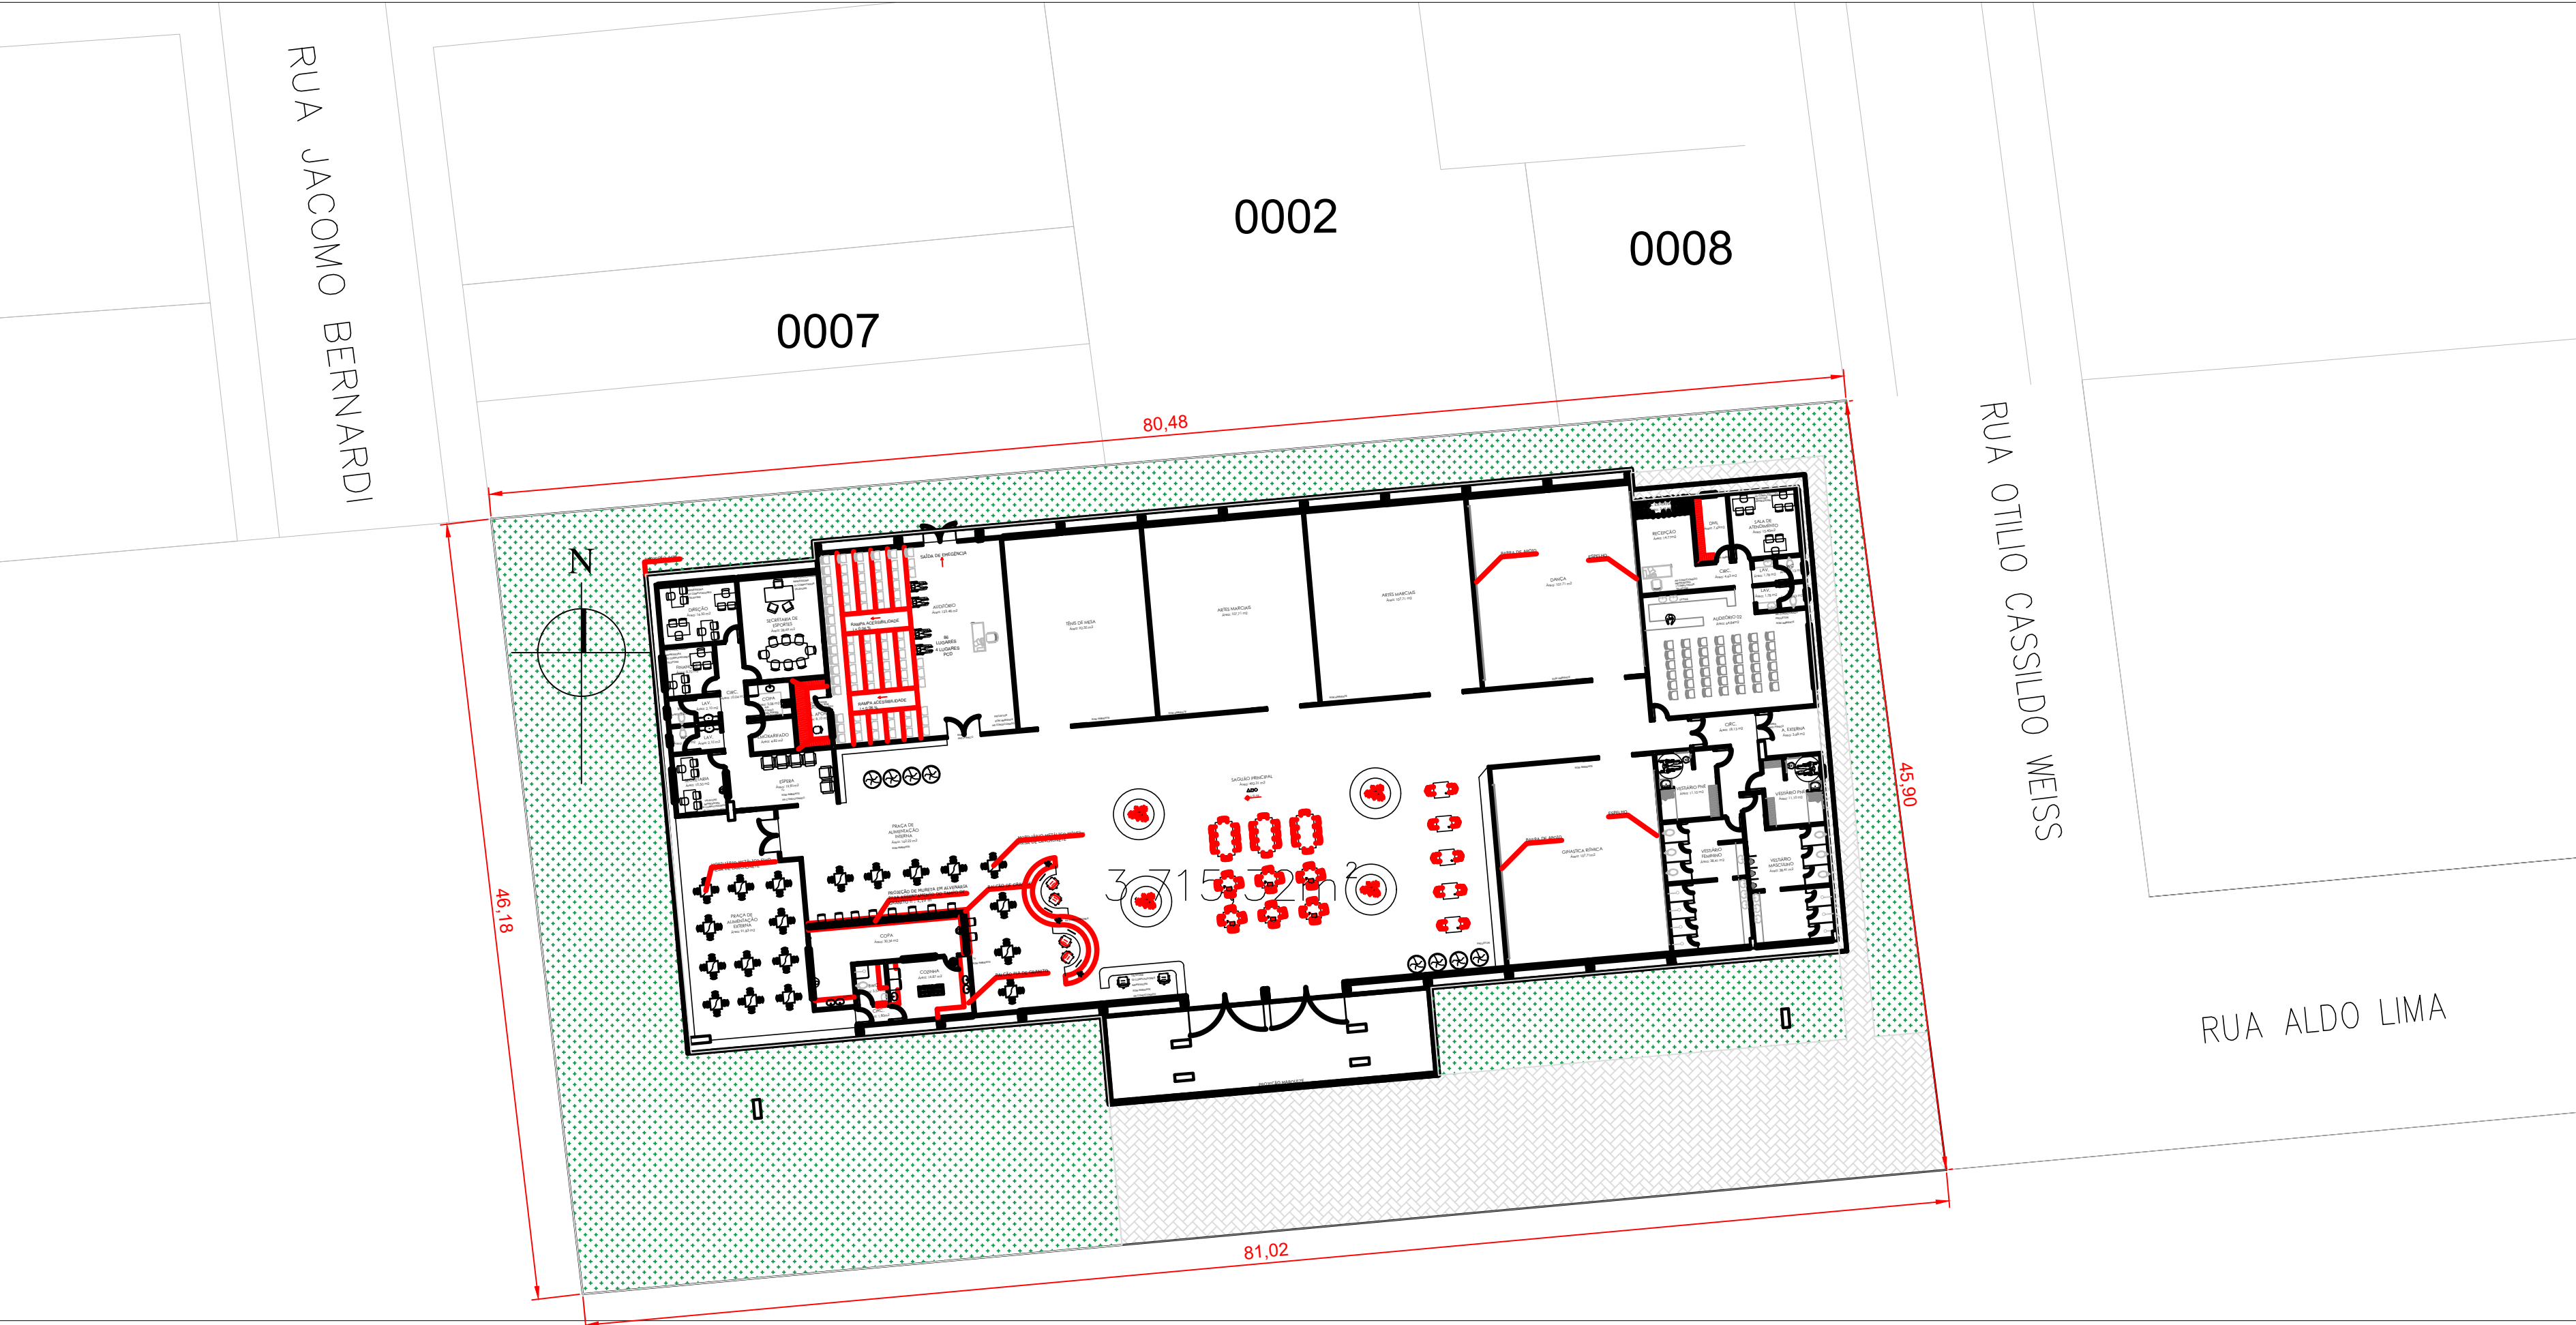

PLANTA DE SITUAÇÃO
Escala: S/E

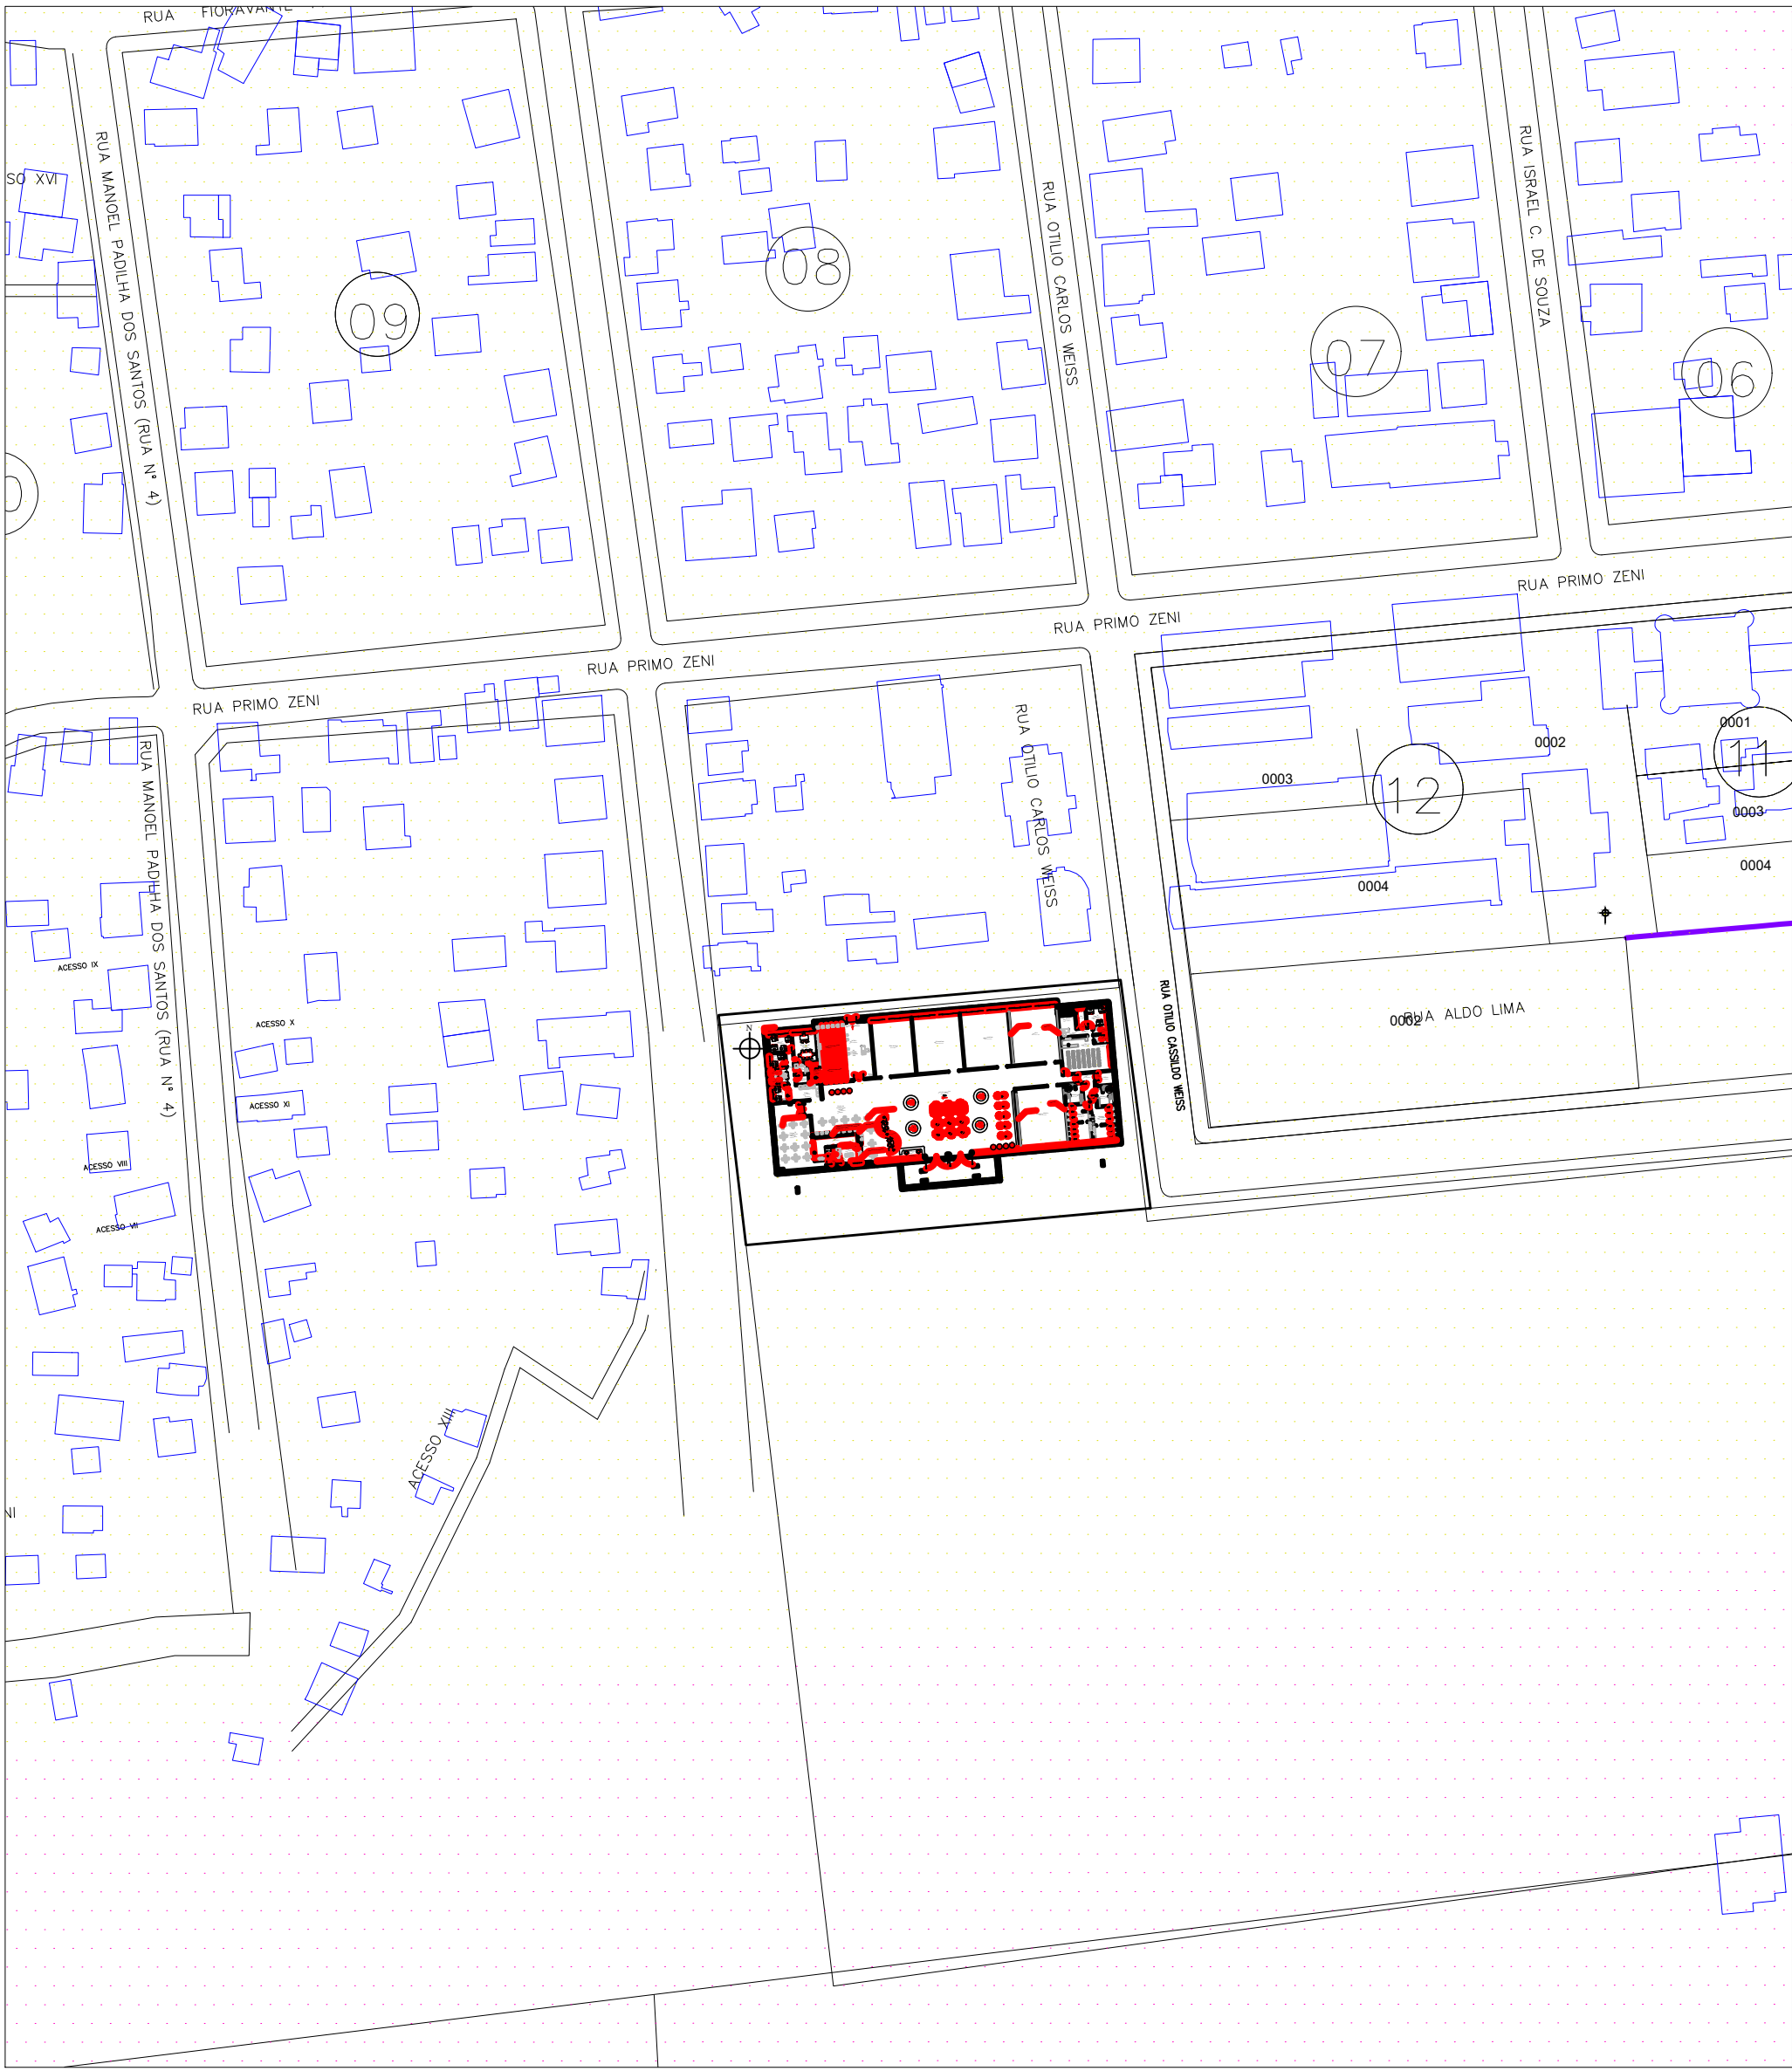

EDIFICAÇÕES
Escala: S/E

ÁREA DO TERRENO: 3.715,32M²
MATRÍCULA 23.368/01
LOTE N°03
QUADRA N°22

APROVAÇÕES:

PREFEITURA MUNICIPAL
CORONEL VIVIDA
APROVADO

S.V.S.M. - 7º RS
Vigilância Sanitária - Coronel Vivida - PR
Protocolo nº 116/2025
DATA DO PROTOCOLO: VER ASSINATURA DIGITAL

MUNICÍPIO DE CORONEL VIVIDA - PARANÁ
GESTÃO 2025 - 2028

Divisão de Estudos e Projetos
Praça Ângelo Mozzomo, s/nº
Coronel Vivida - Paraná
(46)3232-8300

Empreendimento:

**CENTRO DE CONVIVÊNCIA PARA IDOSOS
DO MUNICÍPIO DE CORONEL VIVIDA/PR**

Prefeito Municipal	Conteúdo da prancha: LOCALIZAÇÃO SITUAÇÃO	Data: 25.08.2025
ANDERSON MANIQUE BARRETO PREFEITO		Escala: Indicada
Responsável Técnico	Área de intervenção: 2.060,12m²	Prancha: 01 DE 06
DOUGLAS CRISTIAN STRAPAZZON ENGENHEIRO CIVIL - CREA 2057610/PR	Desenho: Douglas Strapazzon	