



CORTE A
Escala: S/N

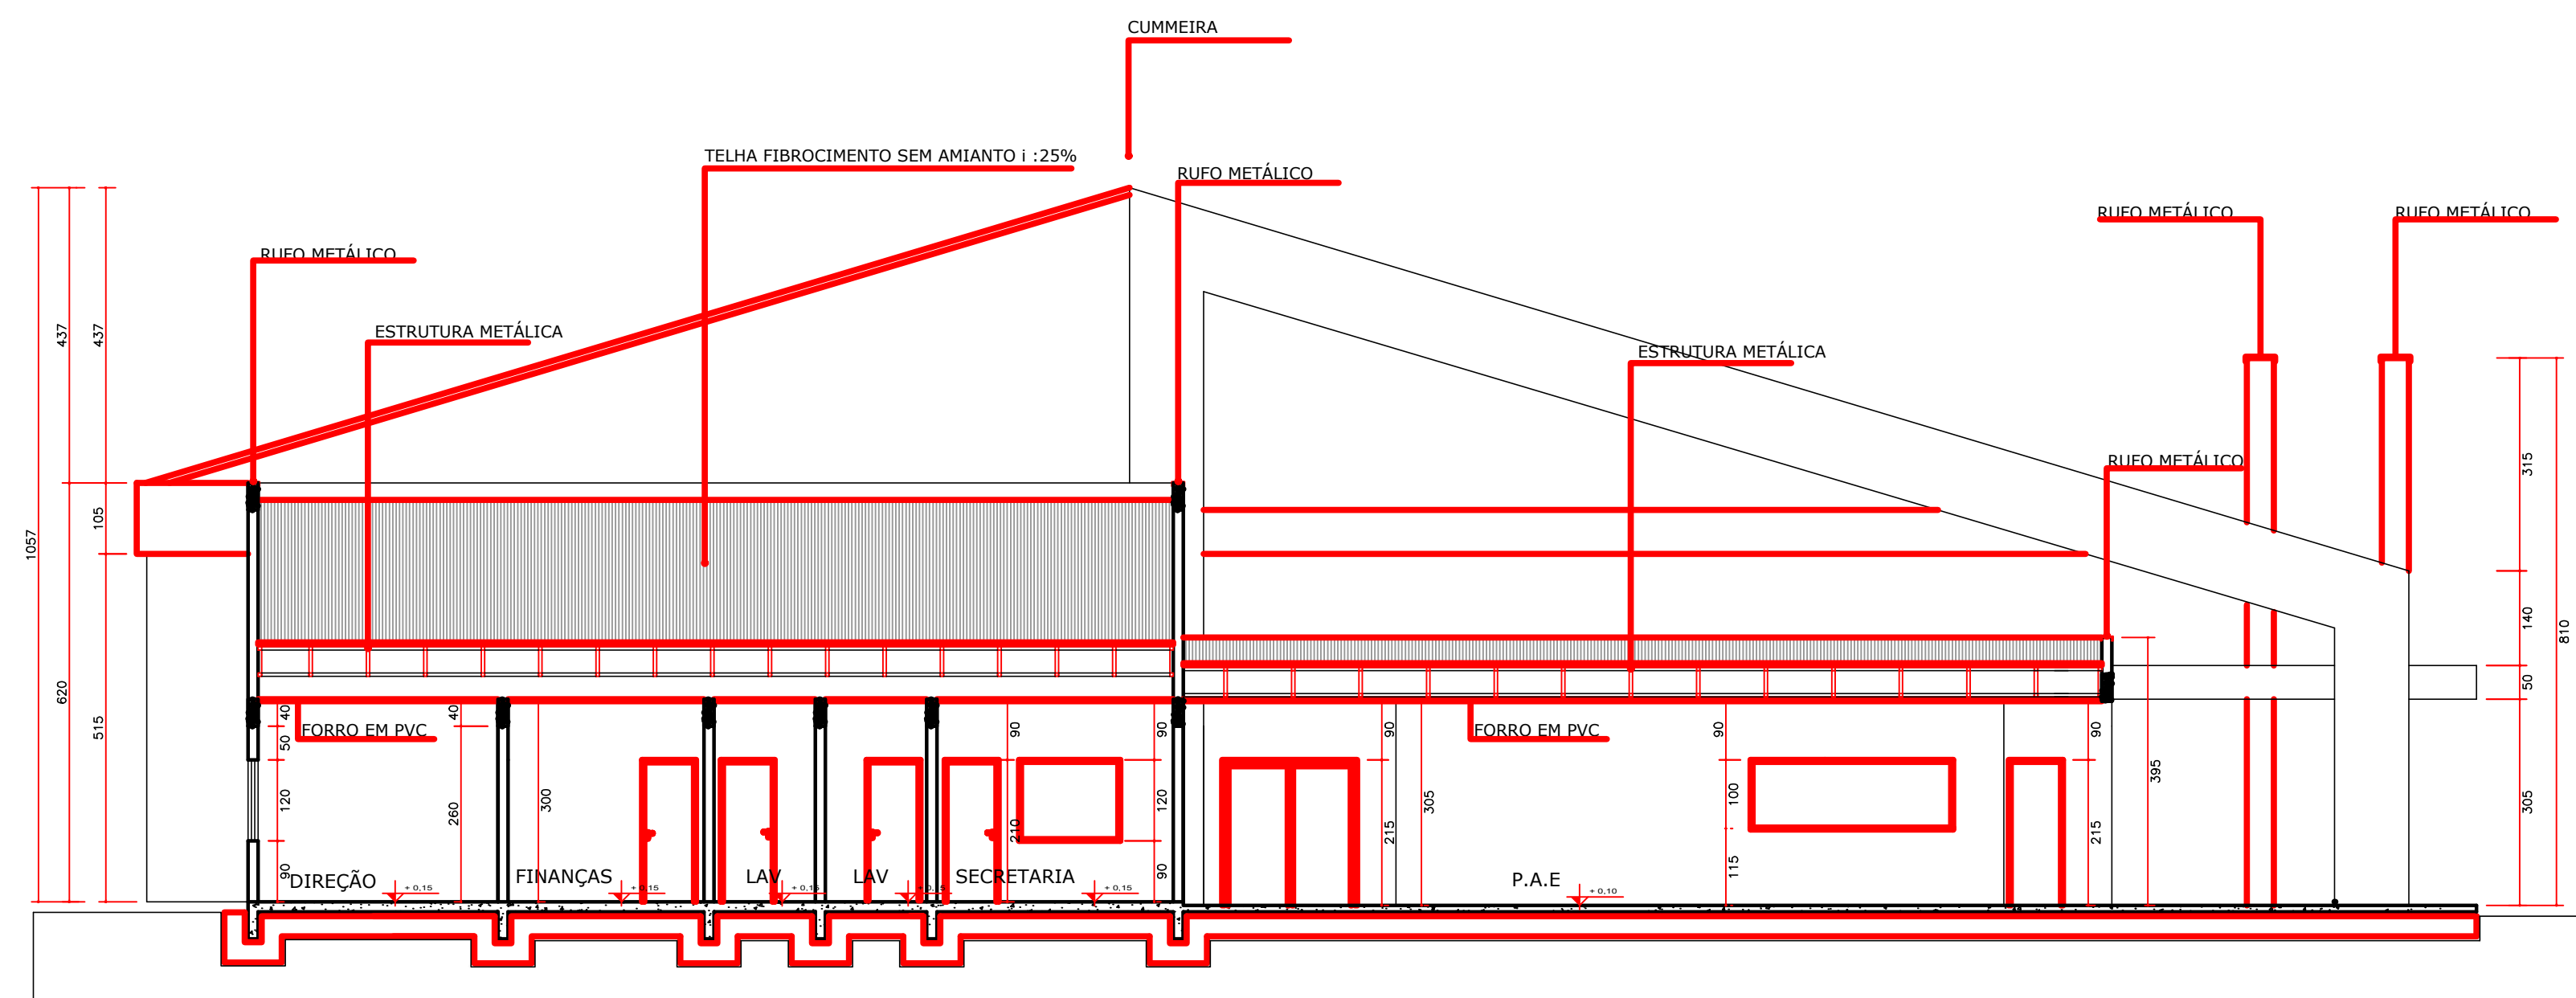

CORTE B
Escala: S/N

APROVAÇÕES:		
<div><div></div><div><div>MUNICÍPIO DE CORONEL VIVIDA - PARANÁ</div><div>GESTÃO 2025 - 2028</div><div><div>Divisão de Estudos e Projetos</div><div>Praça Ângelo Mezzomo, s/nº</div><div>Coronel Vivida - Paraná</div><div>(46)3232-8300</div></div></div></div>		
Empreendimento:		
<div><div>CENTRO DE CONVIVÊNCIA PARA IDOSOS</div><div>DO MUNICÍPIO DE CORONEL VIVIDA/PR</div></div>		
Prefeito Municipal	Conteúdo da prancha: — CORTES "A" E "B"	Data: 28.08.2025
ANDERSON MANIQUE BARRETO PREFEITO		Indicada
Responsável Técnico	Área de Intervenção: 2.060,12m²	Prancha:
DOUGLAS CRISTIAN STRAPAZZON ENGENHEIRO CIVIL - CREA 209761 D/PR	Desenho: Douglas Strapazzon	<div>05</div> <div>DE 06</div>