



CORTE C
Escala: S/N

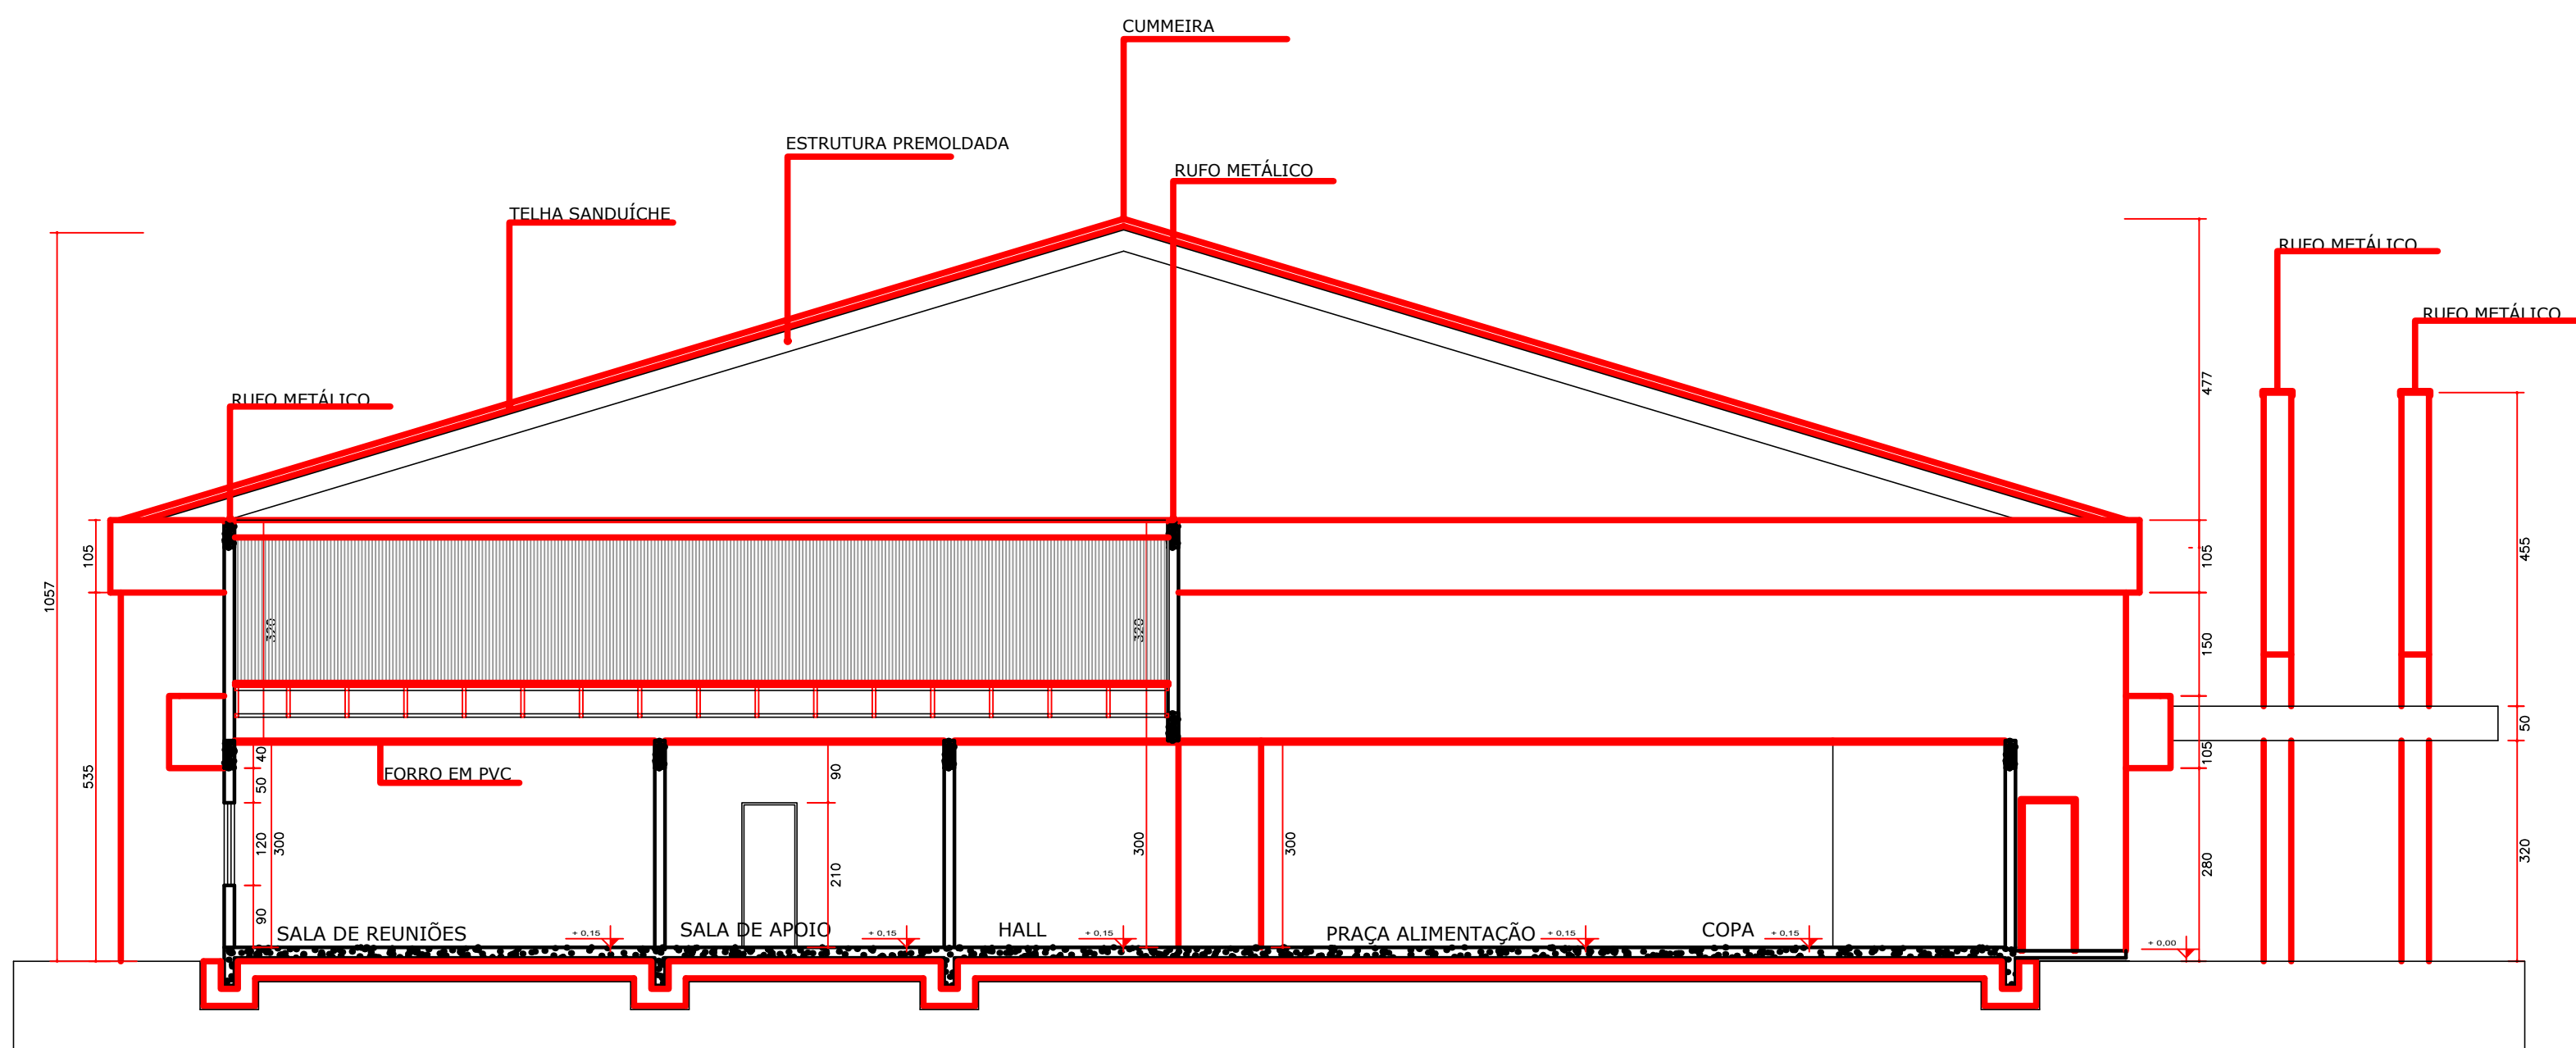

CORTE D
Escala: S/N

APROVAÇÕES:		
<div><div></div><div><div>MUNICÍPIO DE CORONEL VIVIDA - PARANÁ</div><div>GESTÃO 2025 - 2028</div><div>Divisão de Estudos e Projetos Praça Ângelo Mazzomo, s/nº Coronel Vivida - Paraná (46)3232-8300</div></div></div>		
Empreendimento:		
CENTRO DE CONVIVÊNCIA PARA IDOSOS DO MUNICÍPIO DE CORONEL VIVIDA/PR		
Prefeito Municipal	Conteúdo da prancha: CORTES "C" E "D"	Data: 28.08.2025
ANDERSON MANIQUE BARRETO PREFEITO		Escala: Indicada
Responsável Técnico	Área de Intervenção: 2.060,12m²	Prancha:
DOUGLAS CRISTIAN STRAPAZZON ENGENHEIRO CIVIL - CREA 209761 D/PR	Desenho: Douglas Strapazzon	06 DE 06