




PERFIL TERRAPLANAGEM I  
Escala: s/e

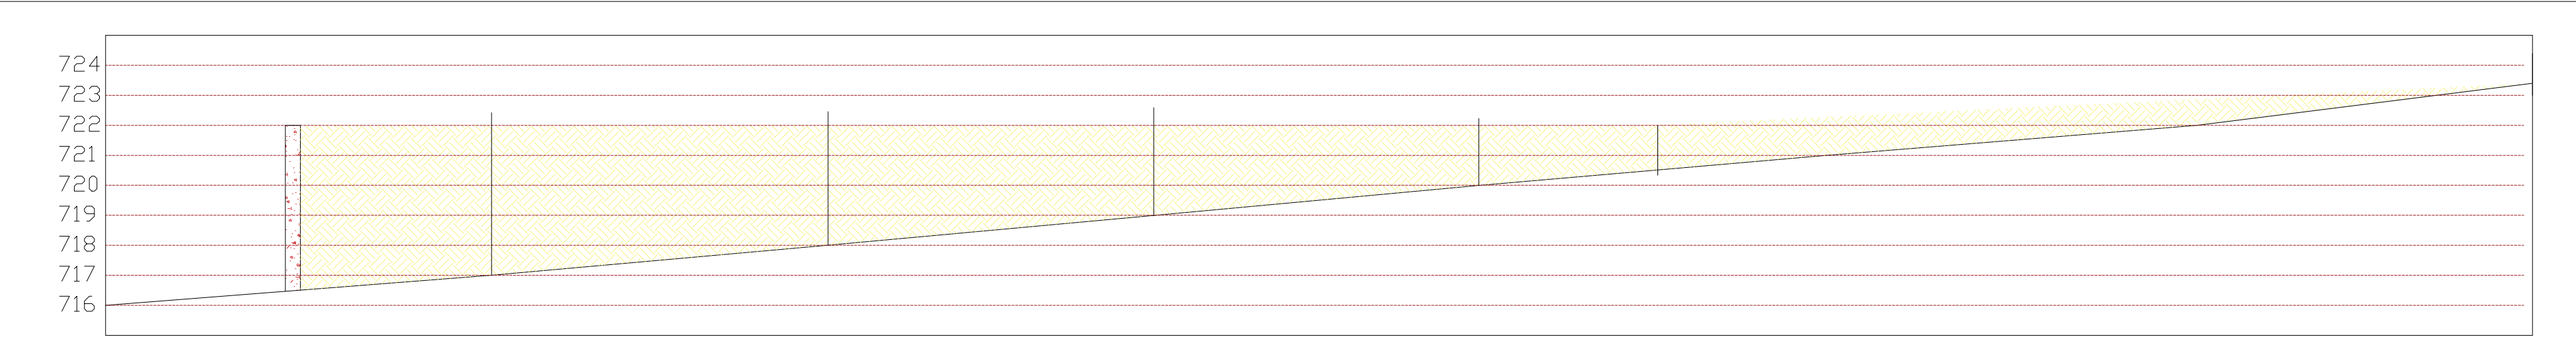

PERFIL TERRAPLANAGEM II  
Escala: s/e

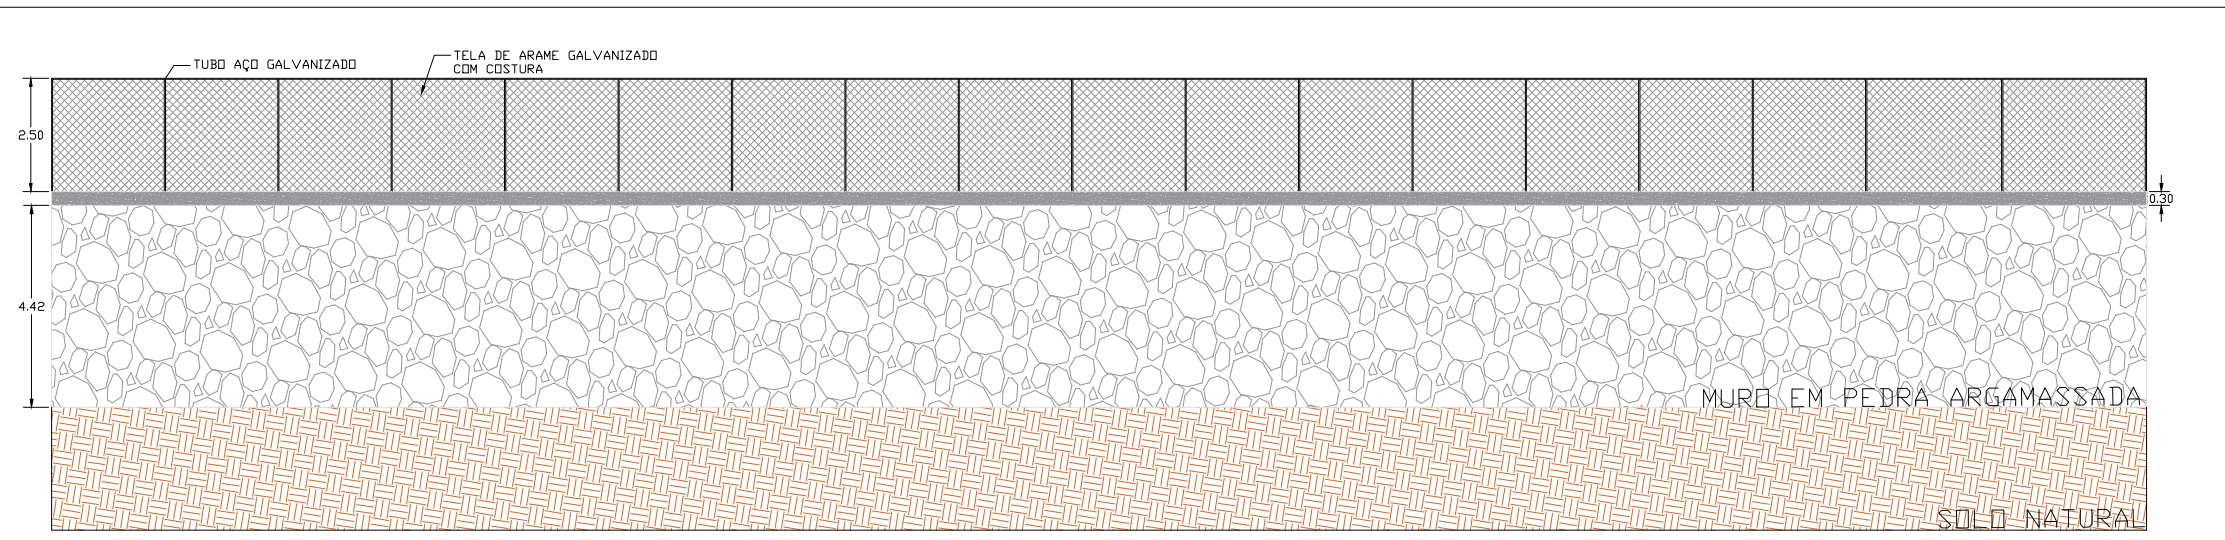

VISTA FUNDOS - MURO E FECHAMENTO  
Escala: s/e

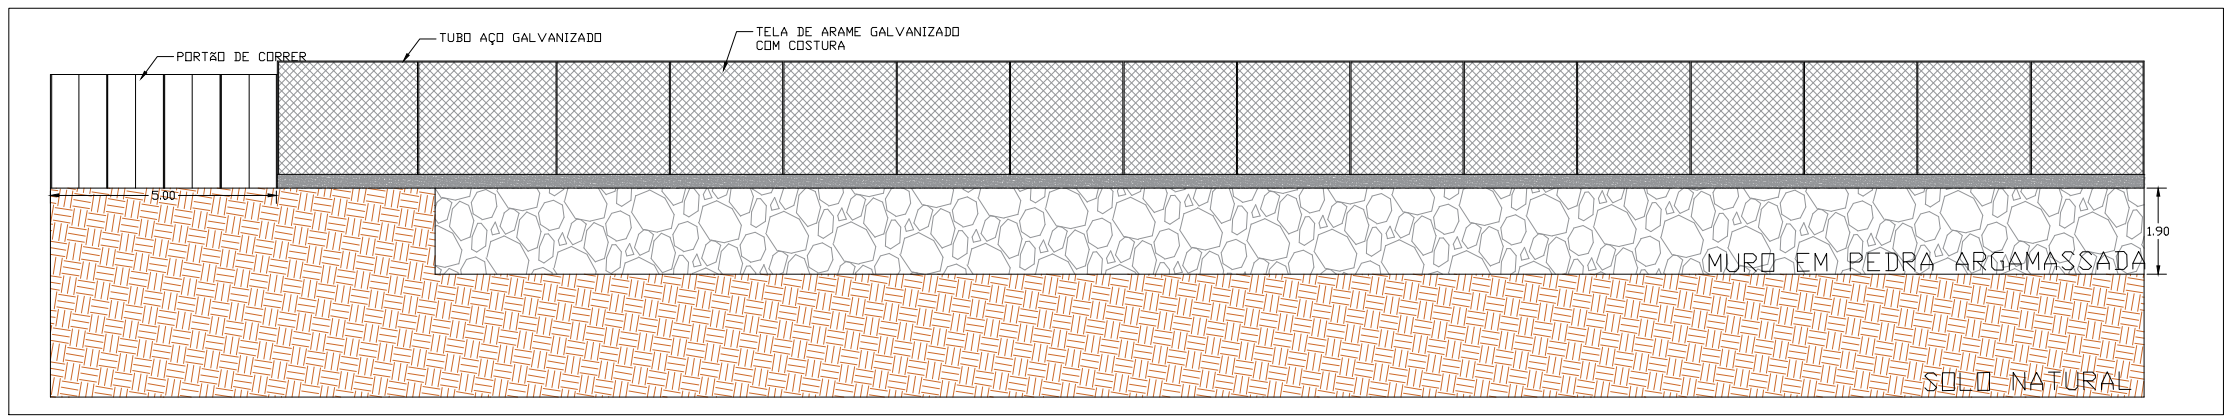


VISTA FRONTAL - MURO E FECHAMENTO  
Escala: s/e


ATERRO

CORTE

QUANTITATIVO		
CORTE :	1.076,49	M³
ATERRO:	8.936,34	M³
FATOR DE EMPOLAMENTO:	1,4	
FATOR DE CONTRAÇÃO	0,9	

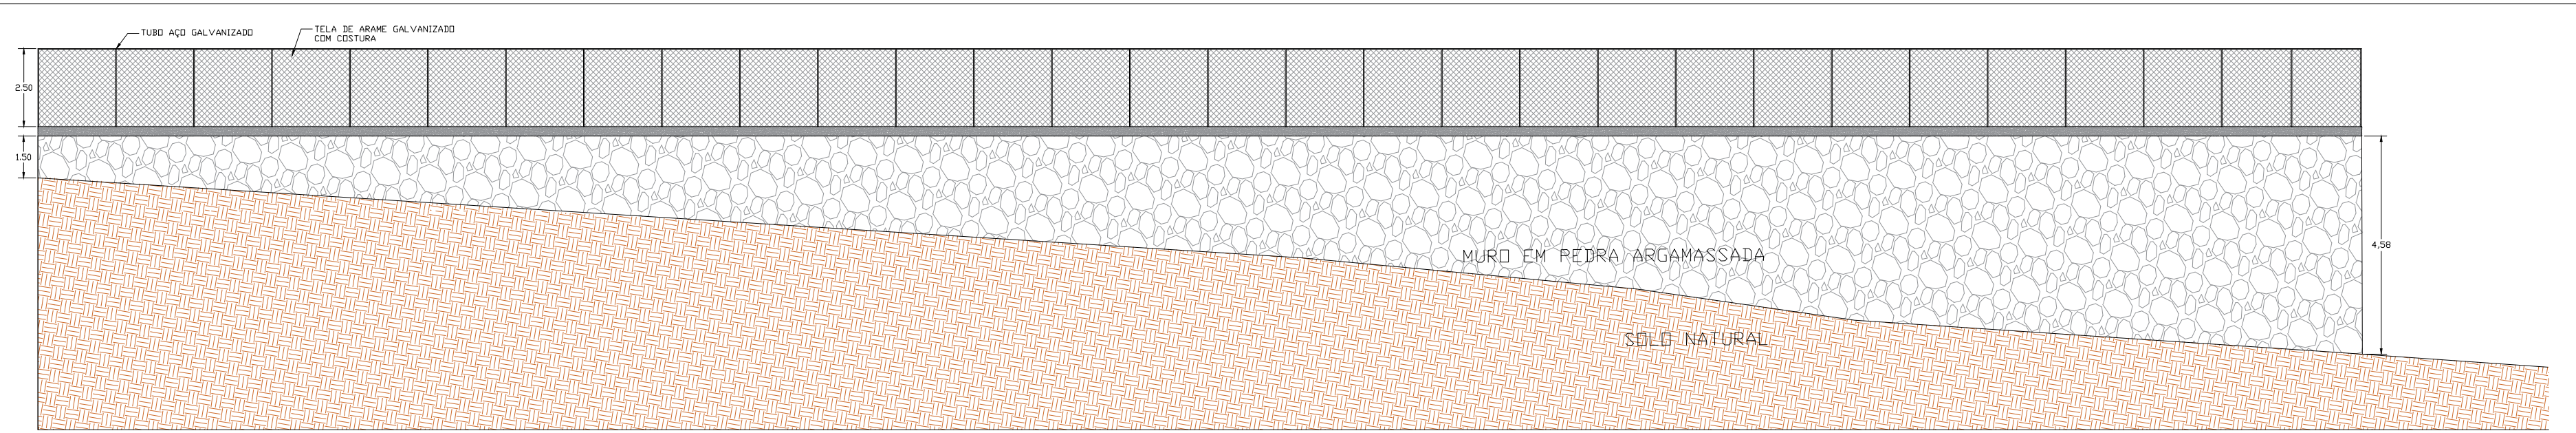

LATERAL ESQUERDA - MURO E FECHAMENTO  
Escala: s/e

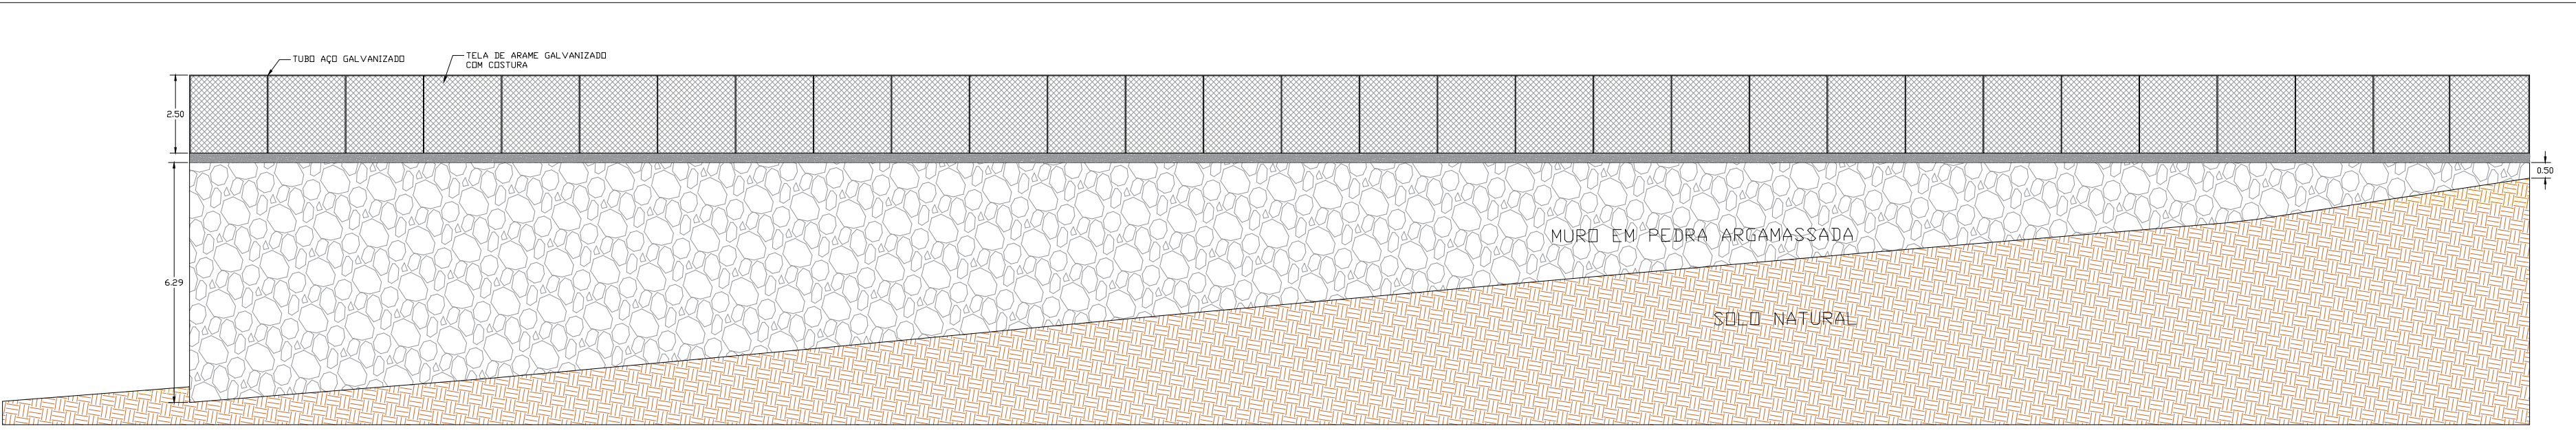

LATERAL DIREITA - MURO E FECHAMENTO  
Escala: s/e

APROVAÇÕES:



MUNICÍPIO DE CORONEL VIVIDA - PARANÁ  
GESTÃO 2025 - 2028

Divisão de Estudos e Projetos  
Praça Ângelo Mezzomo, s/nº  
Coronel Vivida - Paraná  
(46)3232-8300

Empreendimento:

CENTRO DE CONVIVÊNCIA PARA IDOSOS  
DO MUNICIPIO DE CORONEL VIVIDA-PR

Prefeito Municipal	Conteúdo da prancha:	Data:
ANDERSON MANIQUE BARRETO PREFEITO	– PERFIL TERRAPLANAGEM – MUROS E FECHAMENTOS	01.09.2025
Responsável Técnico	Área de Intervenção:	Escala:
DOUGLAS CRISTAN STRAPAZZON ENGENHEIRO CIVIL - CREA 205761 D/PR	3.438,43m²	Indicada
		Prancha:
		01 DE 01