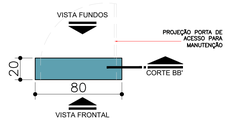

TOTEM
PLANTA
ESCALA 1:20

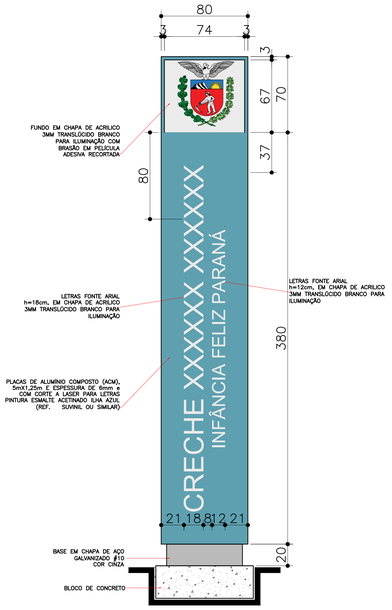

TOTEM
VISTA FRONTAL
ESCALA 1:20

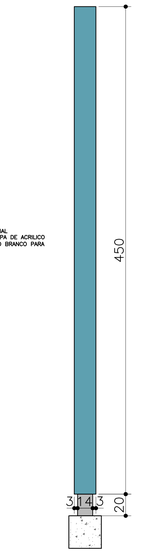

TOTEM
VISTA LATERAL
ESCALA 1:20

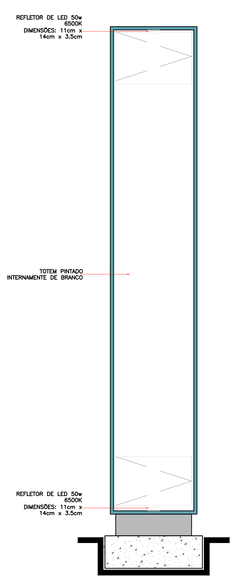

TOTEM
VISTA INTERNA
ESCALA 1:20

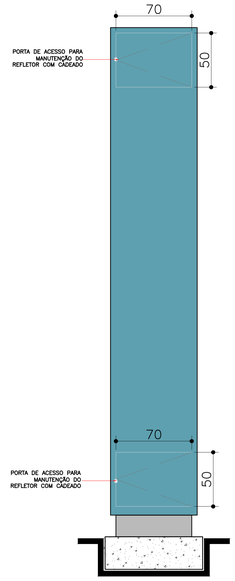

TOTEM
VISTA FUNDOS
ESCALA 1:20

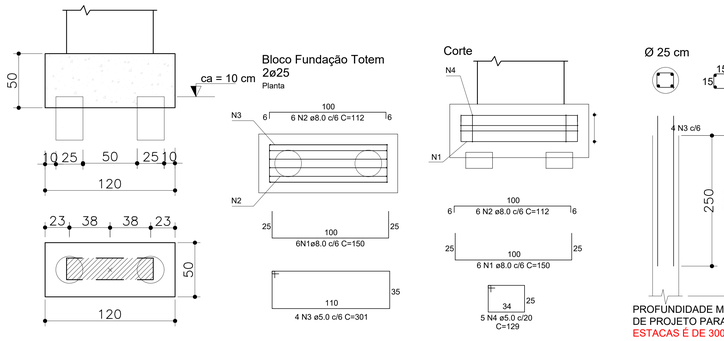

TOTEM
DETALHE DA FUNDAÇÃO
ESCALA 1:20

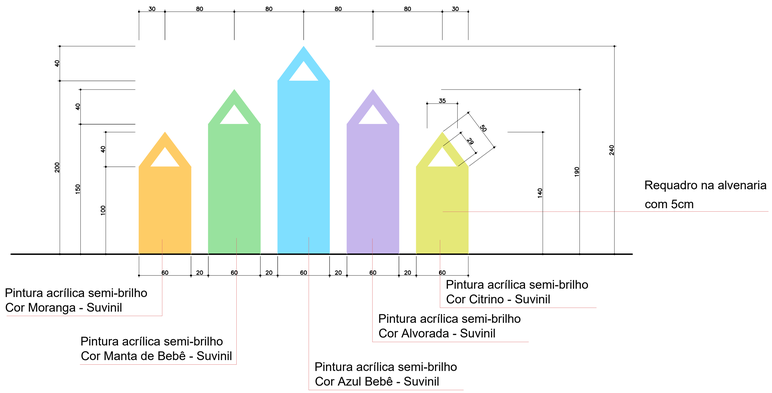

DET. LÁPIS FACHADA POSTERIOR
VISTA
ESC 1:25

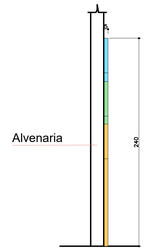

DET. LÁPIS FACHADA POSTERIOR
CORTE
ESC 1:25

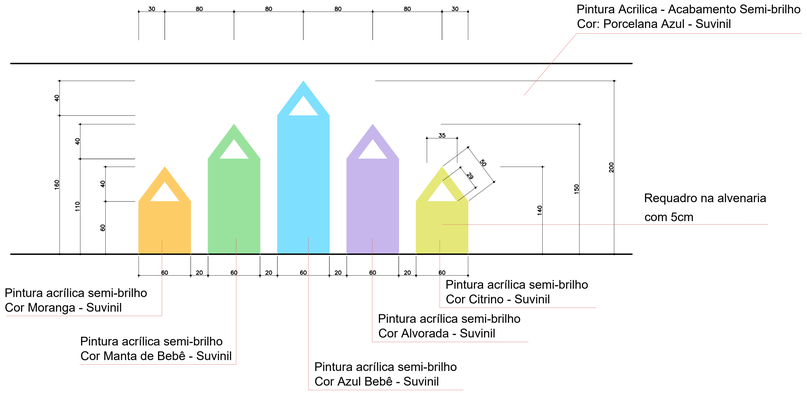

DET. LÁPIS MUROS
VISTA
ESC 1:25

DET. LÁPIS MUROS
CORTE
ESC 1:25

OBSERVAÇÃO:
O PROJETO APRESENTADO REFERE-SE A EDIFICAÇÃO DO PROGRAMA INFÂNCIA FELIZ PARANÁ - CRECHE - PROJETO DE AUTORIA E RESPONSABILIDADE DAS ARQUITETAS ADRIANA GARCIA, CAU A43.929-0 E ISAURA MARQUES DE SOUZA, CAU A30.869-2, SOB OS RRTs Nº 14609419, Nº 14609238 E Nº 14609449. CABE À XXXXXX (EMPRESA/PREFEITURA) XXXXXXXXX APENAS A RESPONSABILIDADE SOBRE A IMPLANTAÇÃO DO PROJETO PADRÃO.

GOVERNO DO ESTADO DO PARANÁ
SECRETARIA DO DESENVOLVIMENTO SOCIAL E FAMÍLIA
PROGRAMA INFÂNCIA FELIZ
NÚCLEO TÉCNICO DE ARQUITETURA

PROPRIETÁRIO: SECRETARIA DO DESENVOLVIMENTO SOCIAL E FAMÍLIA	MUNICÍPIO: ESTADO DO PARANÁ
OBRA: PROJETO PADRÃO CHECHES	ÁREA EDIFICADA: 456,86m²
OBJETO: EDIFICAÇÃO PUBLICA EM ALVENARIA	TIPO: CONSTRUÇÃO
LOCAL: RUA XXXXXXXXX, 000, BAIRRO	PROJETO: **ARQUITETÔNICO**
AUTORES DO PROJETO PADRÃO/ REGISTRO PROF: ARQ. ADRIANA GARCIA CAU A43.929-0	REFERÊNCIA: **DETALHAMENTOS DE IMPLANTAÇÃO**
ARQ. ISAURA MARQUES DE SOUZA CAU A30.869-2	
LOGO PREFEITURA — PREFEITURA/ EMPRESA XXXXXXXXXXXX, CNPJ 00.000.000/0001-00; AUTOR DO PROJETO DE IMPLANTAÇÃO REGISTRO PROF: ARQ./ENG. XXXXXXXXX CAU/CREA 00000	DESENHO: ADRIANA; DATA: JANEIRO 2025; ESCALA DO DESENHO: INDICADA; ARQUIVO: Creche_34 etunos_R12.dwg

ARQ 17 20