

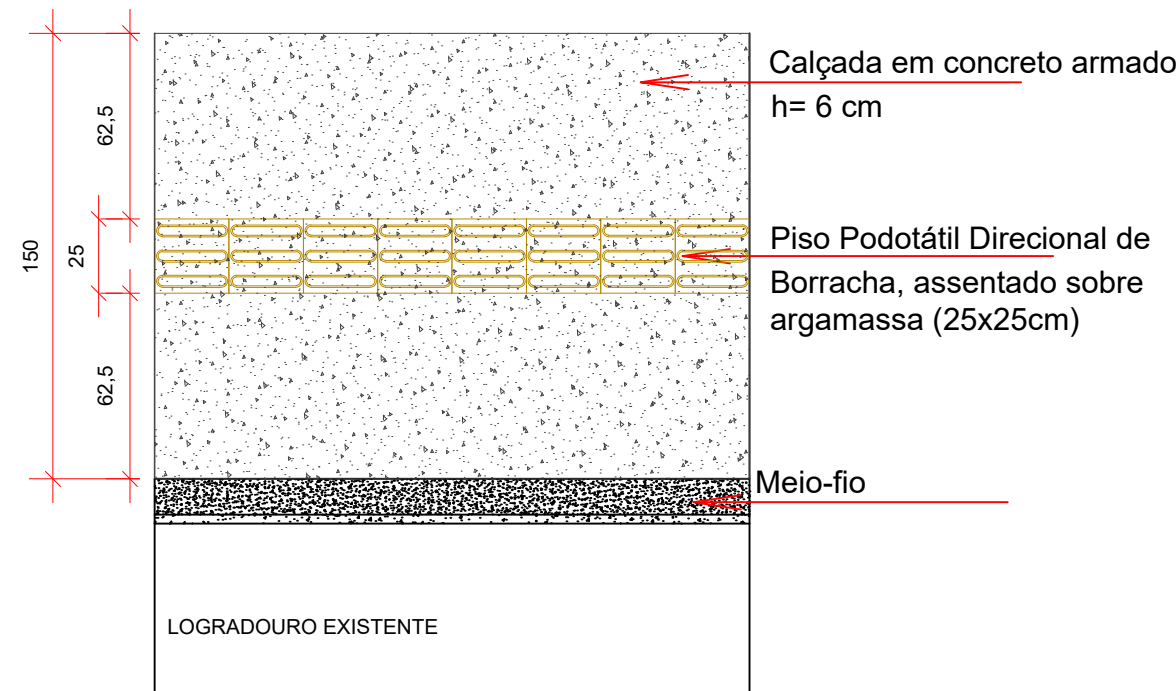



PLANTA DE LOCAÇÃO - GERAL
Escala: 1/100
medidas em metros

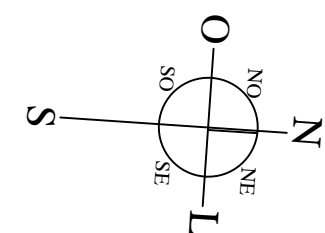


PLANTA - PASSEIO EM CONCRETO COM MALHA
Escala: 1/25
medidas em cm

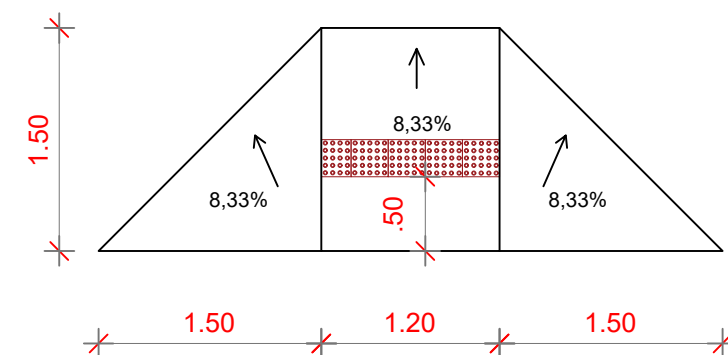


DETALHE RAMPA DE ACESSIBILIDADE
Escala: 1/50
medidas em m

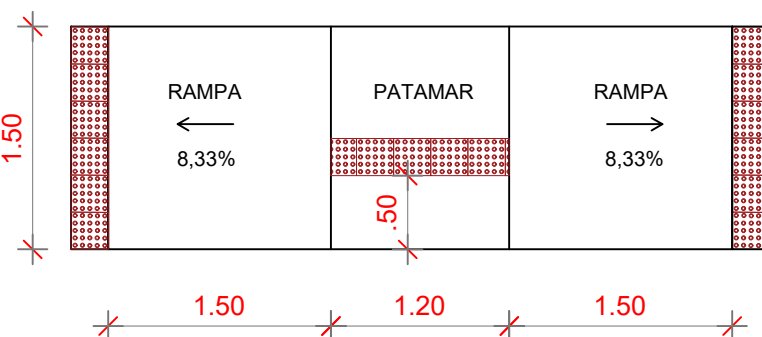


DETALHE RAMPA DE ACESSIBILIDADE
Escala: 1/50
medidas em m

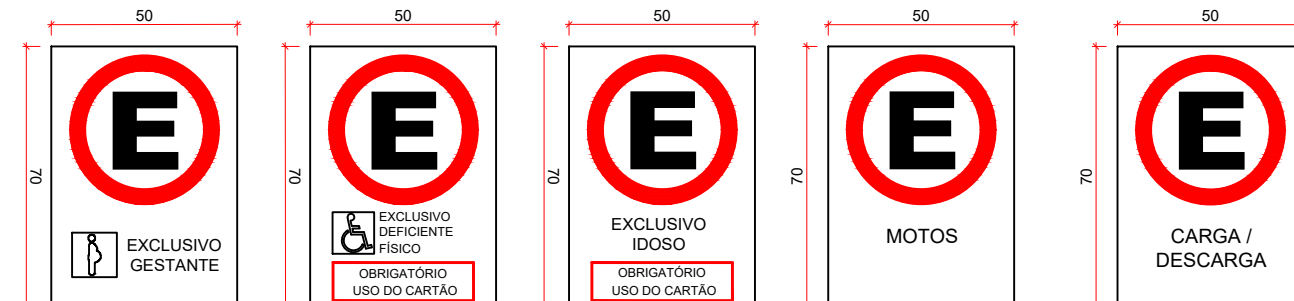



DETALHE SINALIZAÇÃO VERTICAL
Escala: 1/20
medidas em cm

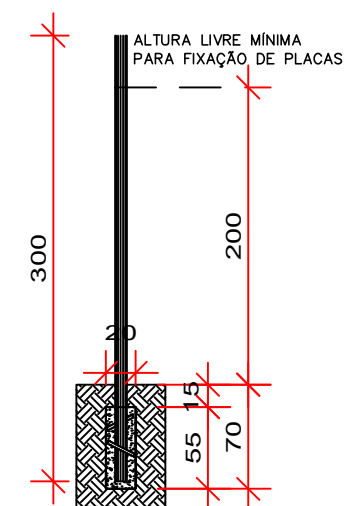

DETALHE SUPORTE SINALIZAÇÃO VERTICAL
Escala: 1/50
medidas em cm

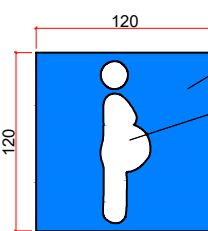

DETALHE SINALIZAÇÃO HORIZONTAL
Escala: 1/50
medidas em cm

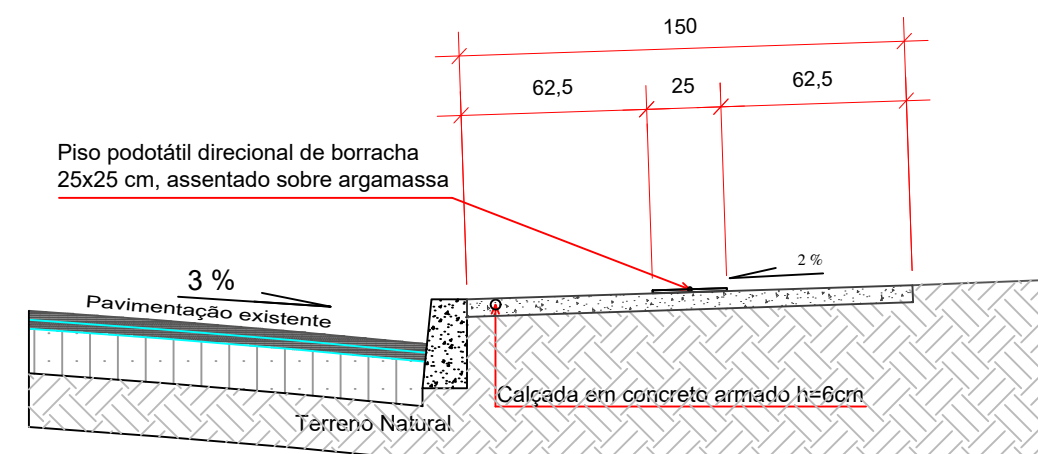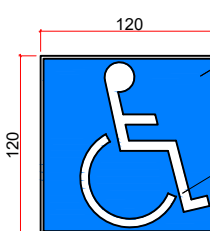

CORTE - PASSEIO EM CONCRETO COM MALHA
Escala: 1/25
medidas em cm

LEGENDA

- GRAMA A=166,74 m²
- PASSEIO EM CONCRETO COM MALHA h=6cm A=398,03 m²
- PASSEIO EM PAVER h= 6cm, A=202,66 m²
- PASSEIO EM PAVER h=8cm, A=108,08 m²
- PISO TATIL DIRECIONAL 25x25cm DE BORRACHA :102,75 m
- PISO TATIL DE ALERTA 25x25cm DE BORRACHA :26,5m
- MEIO FIO = 136,10 m (CURVO :76,13 m) (RETO 59,97 m)
- FINCADINHA = 106,30 m
- PINTURA DE VAGA = 5,46 m
- PINTURA DE FAIXA DE PEDESTRE = 23,88 m²

APROVAÇÕES:		
PREFEITURA MUNICIPAL CORONEL VÍVIDA		S.V.S.M. - 7º RS Vigilância Sanitária - Coronel Vívda - PR
APROVADO		Protocolo nº 109/2025
DATA DA APROVAÇÃO: VER ASSINATURA DIGITAL		DATA DO PROTOCOLO: VER ASSINATURA DIGITAL
MUNICÍPIO DE CORONEL VÍVDA - PARANÁ GESTÃO 2025 - 2028		
Divisão de Estudos e Projetos Praça Ângelo Meszomo, s/nº Coronel Vívda - Paraná (46)3232-8300		
Empreendimento:		
MELHORAMENTO DA INFRAESTRUTURA DA EDUCAÇÃO INFANTIL DO MUNICÍPIO DE CORONEL VÍVDA - PR		
CRECHE INFÂNCIA FELIZ		
Prefeito Municipal	Conteúdo da prancha: - URBANIZAÇÃO: - Pavimentação - Meio-fio - Passeios	Data: 18/08/2025
ANDERSON MANIQUE BARRETO PREFEITO	Área de Intervenção: 1.484,01m²	Escala: Indicada
Responsável Técnico	ART DE PROJETO: 1720253938442	Arquivo: REFORMAÇÃO CRECHE INF VÍVDA
DOUGLAS CRISTIAN STRAPAZZON ENGENHEIRO CIVIL - CREA PR-205762/0	Desenho: Douglas Strapazzon	Prancha: U1 DE 01